



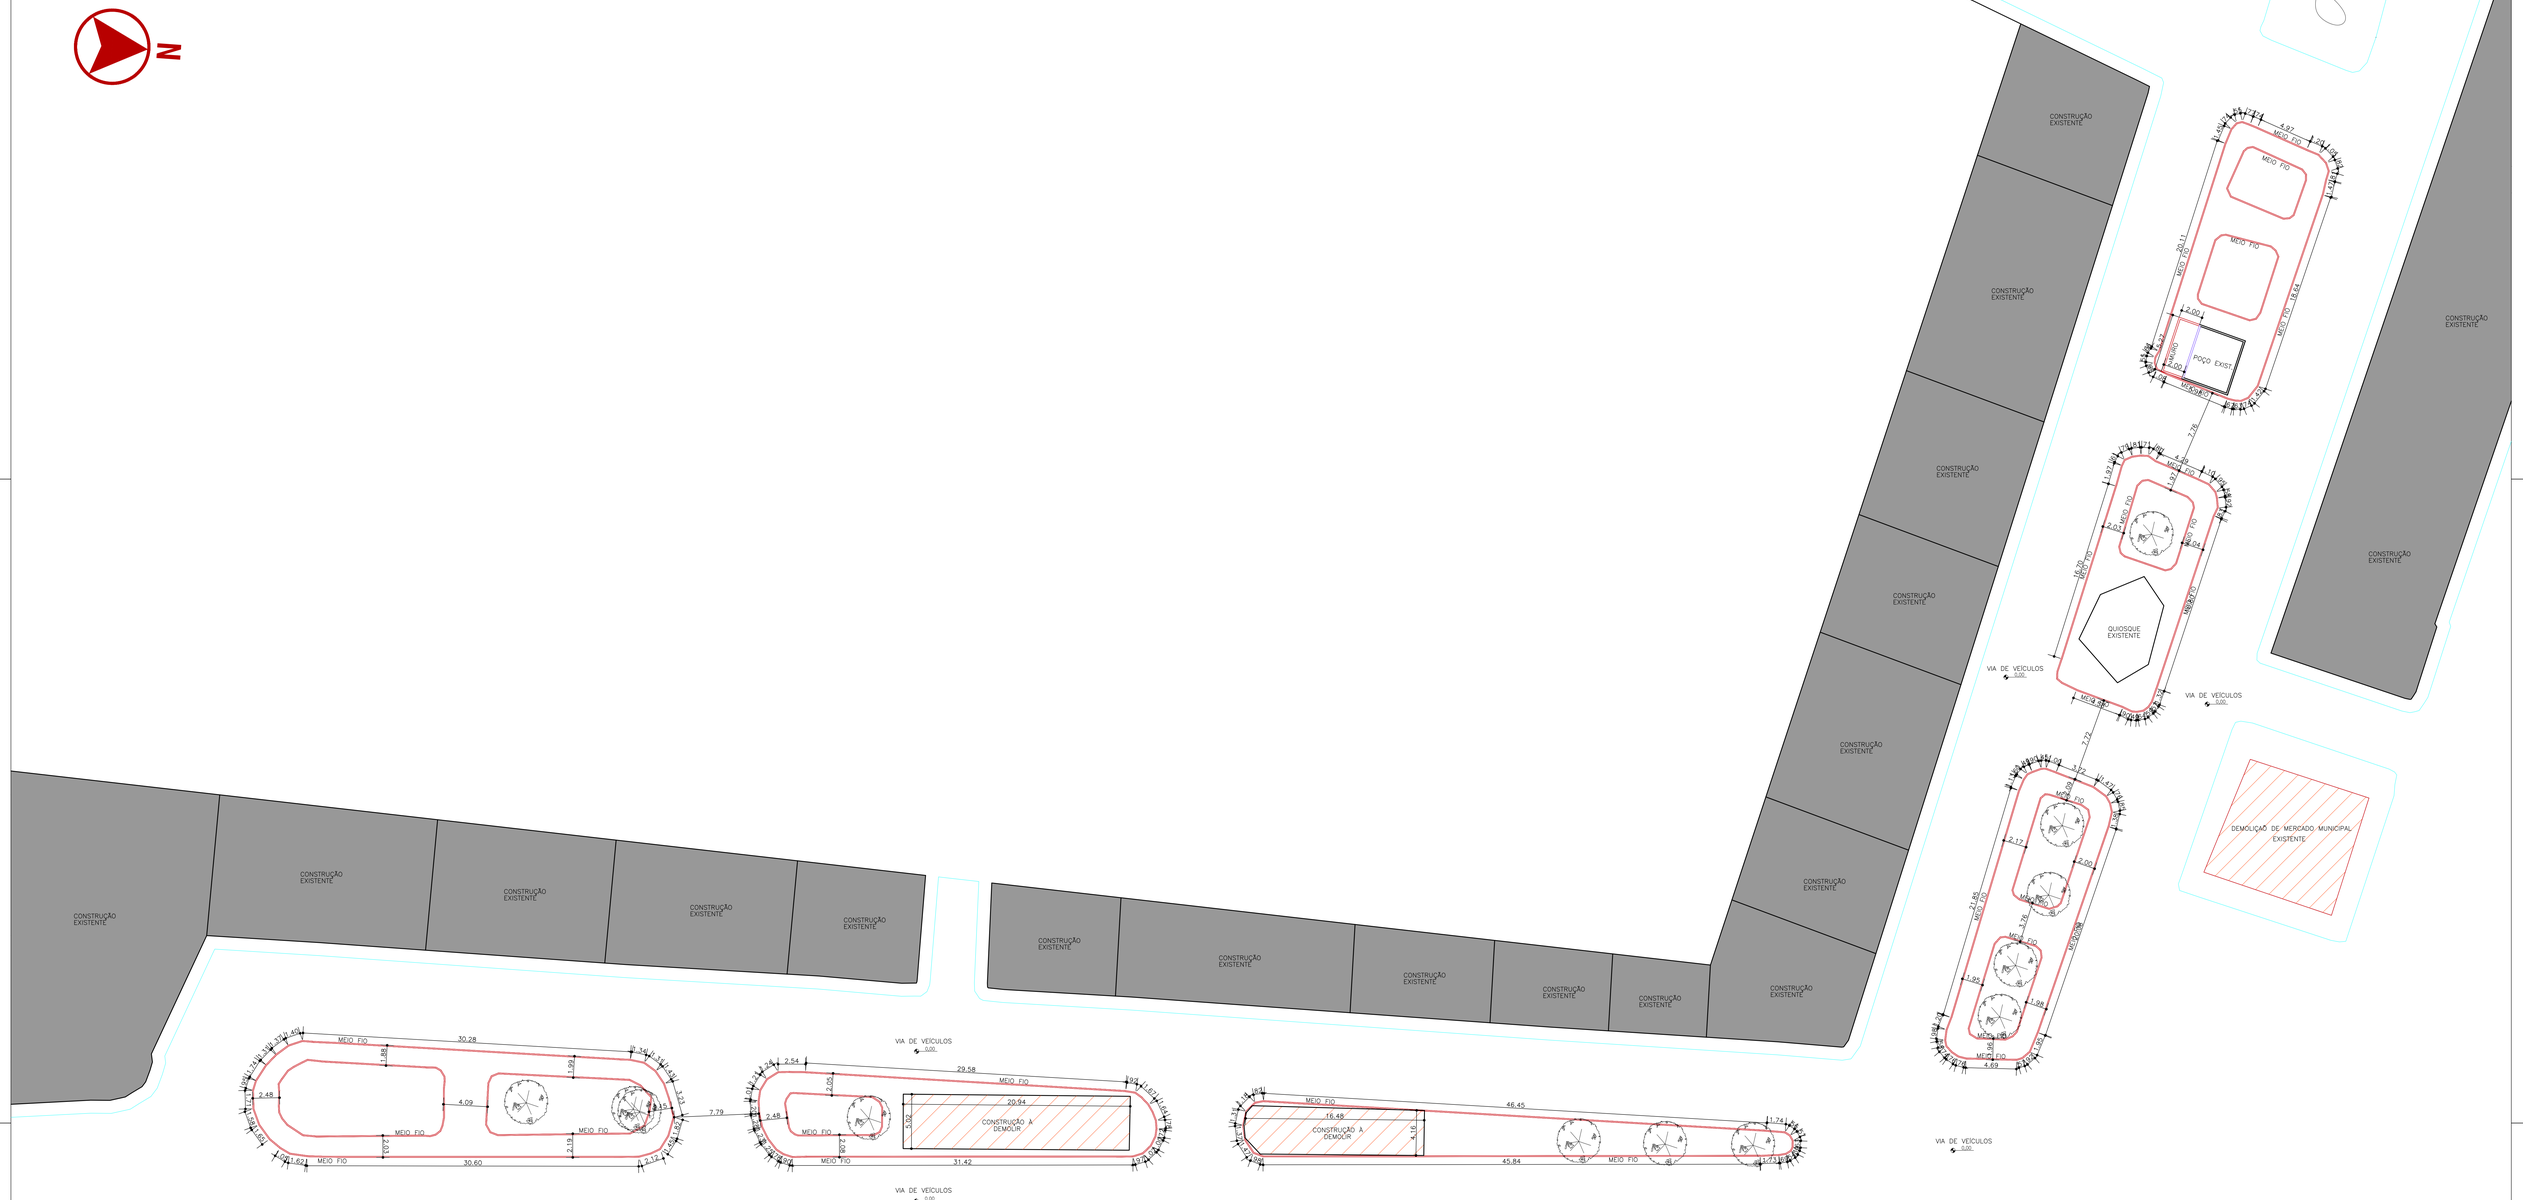



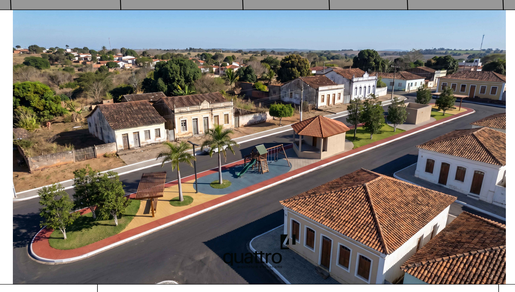

QUADRO DE ÁREA PRAÇA BARROCA	
ÁREA PRAÇA BARROCA	2.564,00m²
PISO INTERTRAVADO	522,00m²
PISO GRAMA SINTETICA	91,00m²
GRAMA	567,00m²
PISO DE ALTA RESISTENCIA	437,00m²

LEGENDA:

- À DEMOLIR
- À SER MANTIDO
- À CONSTRUIR

01	JULHO | 2026	SOLICITAÇÕES DE ENGENHARIA	ENGENHARIA
00	ABRIL | 2026	EMISSÃO INICIAL	
REVISÃO	DATA	DESCRIÇÃO	SOLICITAÇÃO

QUADRO DE REVISÕES

quattro
arquitetura e urbanismo
Rua Alvaro Amoroso Lima, nº 276/A, Ed. Mondial, Sala 511/512, Salvador - BA
Tel: 71 . 99982.2065 / 71 . 99951.5835 / E-mail: contato@arquitetoquattro.com.br

SERVIÇO:
PROJETO ARQUITETÔNICO E URBANÍSTICO
RIBEIRA DO AMPARO - BAHIA - BRASIL

CLIENTE:
PREFEITURA MUNICIPAL DE RIBEIRA DO AMPARO

TÍTULO:
PROJETO EXECUTIVO - PRAÇA BARROCA
PLANTA DE DEMOLIÇÃO

AUTOR DO PROJETO:
ANDRÉ DRUMOND
ARQUITETO E URBANISTA
CAU/BR A46184-9
VICTOR HUGO GONZALEZ
ARQUITETO E URBANISTA
CAU/BR A253317-2
RENATO ALVES
ENGENHEIRO CIVIL
CREA-BA 69260

PRANCHA: 03/16

DATA: JULHO | 2026
COLABORAÇÃO: MICHELE LUEDY | FLÁVIA | SAMIR SANTOS | CAROLINE | SAMIR VICTOR
ESCALA: 1 / 200