


DETALHAMENTO - PERGOLADO

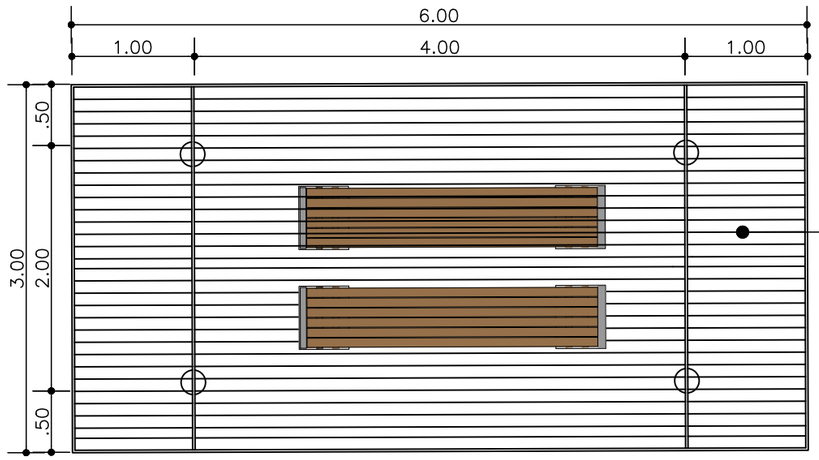

VISTA SUPERIOR
ESC. 1/50

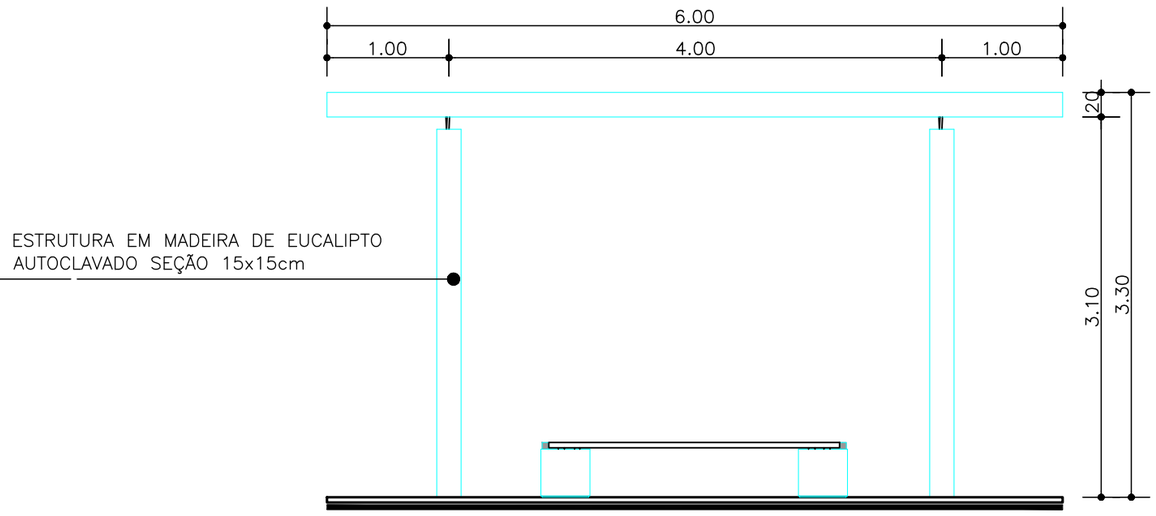

VISTA FRONTAL
ESC. 1/50

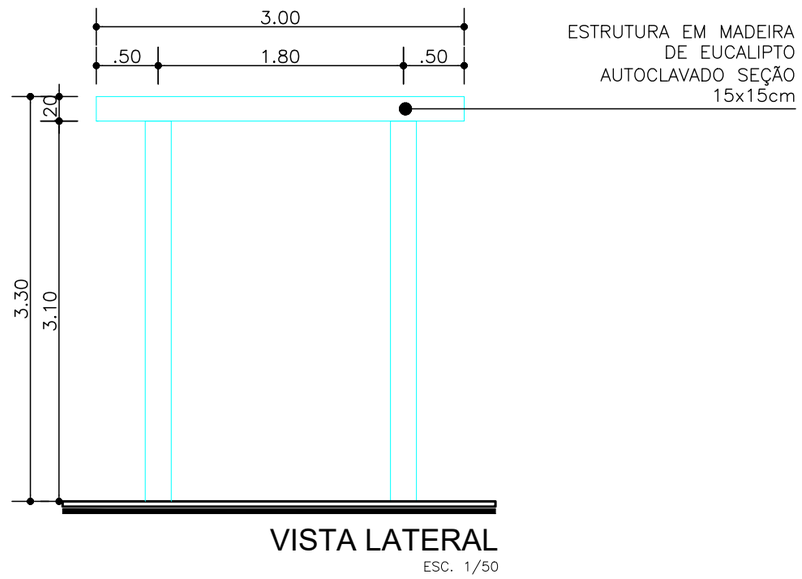

VISTA LATERAL
ESC. 1/50

REVISÃO	DATA	DESCRIÇÃO	SOLICITAÇÃO
01	JULHO | 2026	SOLICITAÇÕES DE ENGENHARIA	ENGENHARIA
00	ABRIL | 2026	EMISSÃO INICIAL	

QUADRO DE REVISÕES

quattro
arquitetura e urbanismo
Rua Alceu Amoroso Lima, n° 276-A, Ed. Mondial, Sala 511/512. Salvador - BA
Tel: 71 . 99982.2065 / 71 . 999515830 / E-mail: contato@arquiteturaquattro.com.br

SERVIÇO:
PROJETO ARQUITETÔNICO E URBANÍSTICO
RIBEIRA DO AMPARO - BAHIA - BRASIL

CLIENTE:
PREFEITURA MUNICIPAL DE RIBEIRA DO AMPARO

TÍTULO:
PROJETO EXECUTIVO - PRAÇA BARROCA
DETALHE - PERGOLADO

AUTOR DO PROJETO:
ANDRÉ DRUMOND
ARQUITETO E URBANISTA
CAU-BR A46184-9

VICTOR HUGO GONZALEZ
ARQUITETO E URBANISTA
CAU-BR A55321-2

RENATO ALVES
ENGENHEIRO CIVIL
CREA-BA 69282

DATA: JULHO | 2026

COLABORAÇÃO: MICHELE LUEDY | FLÁVIA | SAMIR SANTOS | CAROLINE | SAMIR VICTOR

ESCALA: 1 / 50

PRANCHA: 13/16