

OBSERVAÇÕES / CONVENÇÕES

É INDISPENSÁVEL A CONFERÊNCIA DAS MEDIDAS NO LOCAL

NOTA: Deve-se respeitar em toda a estrutura o cobrimento de 5cm.
Concreto adotado: 35 MPa

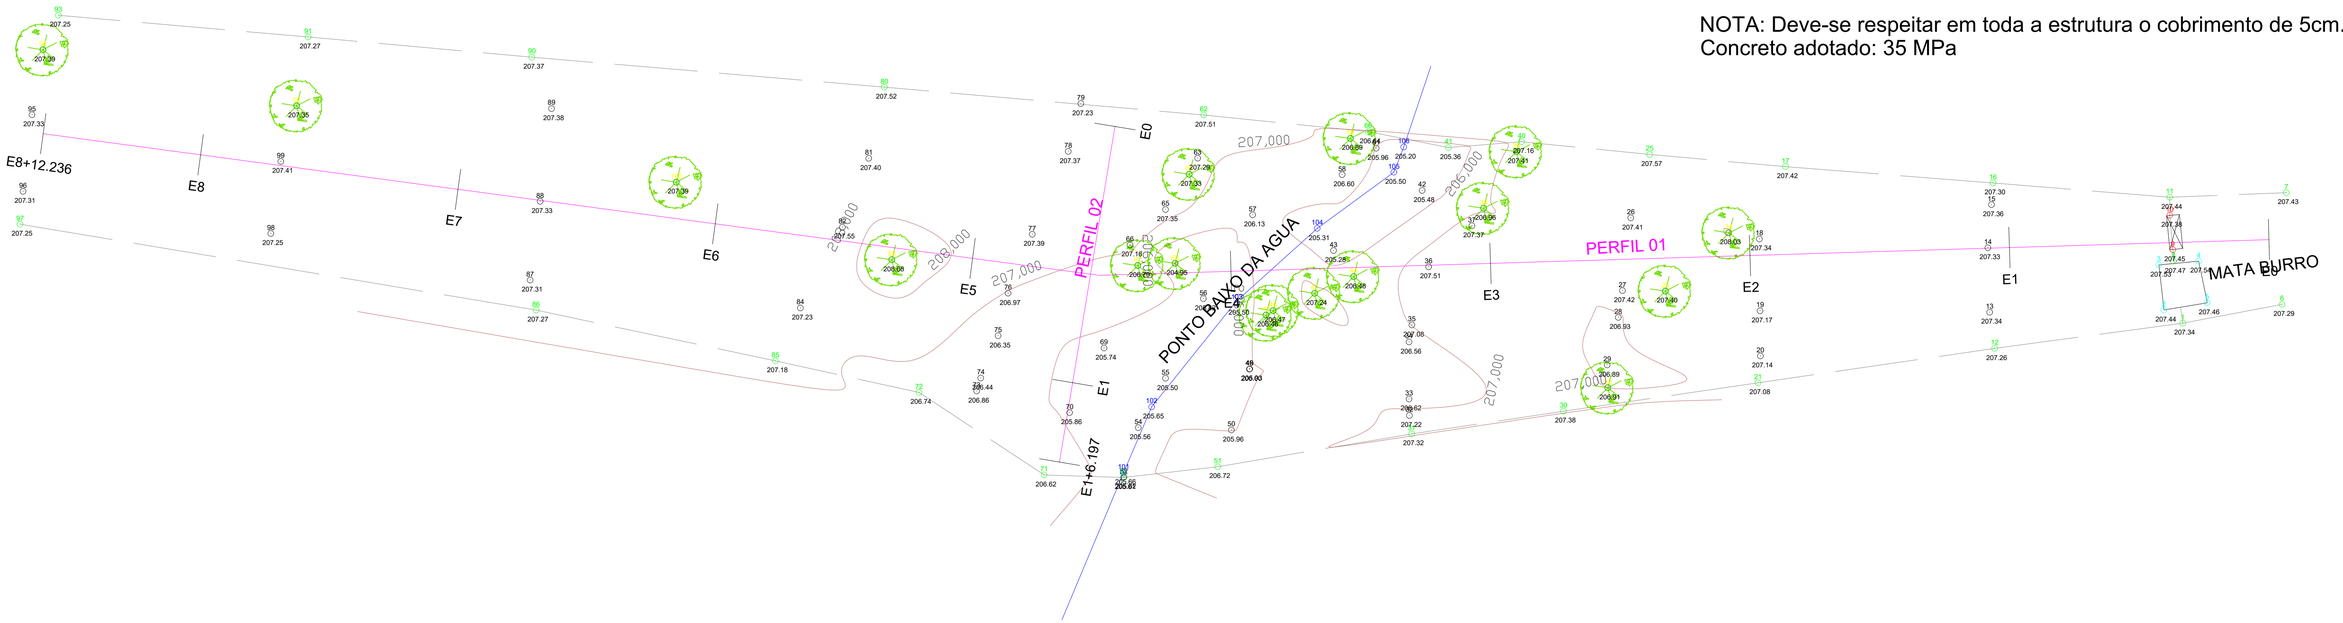

PERFIL LONGITUDINAL

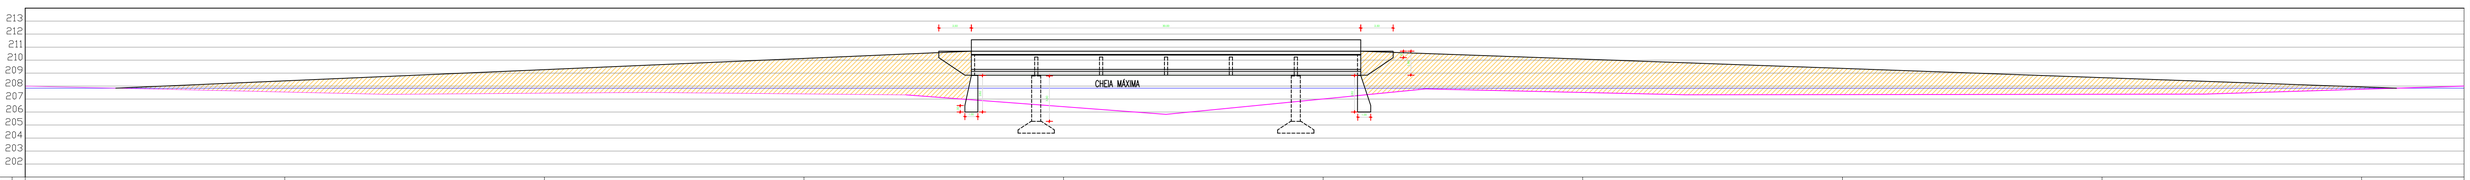


ESTACAS 20,00m	E0	E1	E2	E3	E4	E5	E6	E7	E8	E9	E10
TERRENO COTAS (m)	208,00	207,54	207,45	207,39	206,41	207,00	207,51	207,35	207,37	207,76	208,00

Planta de Locação

PLANTA

ESC 1:50

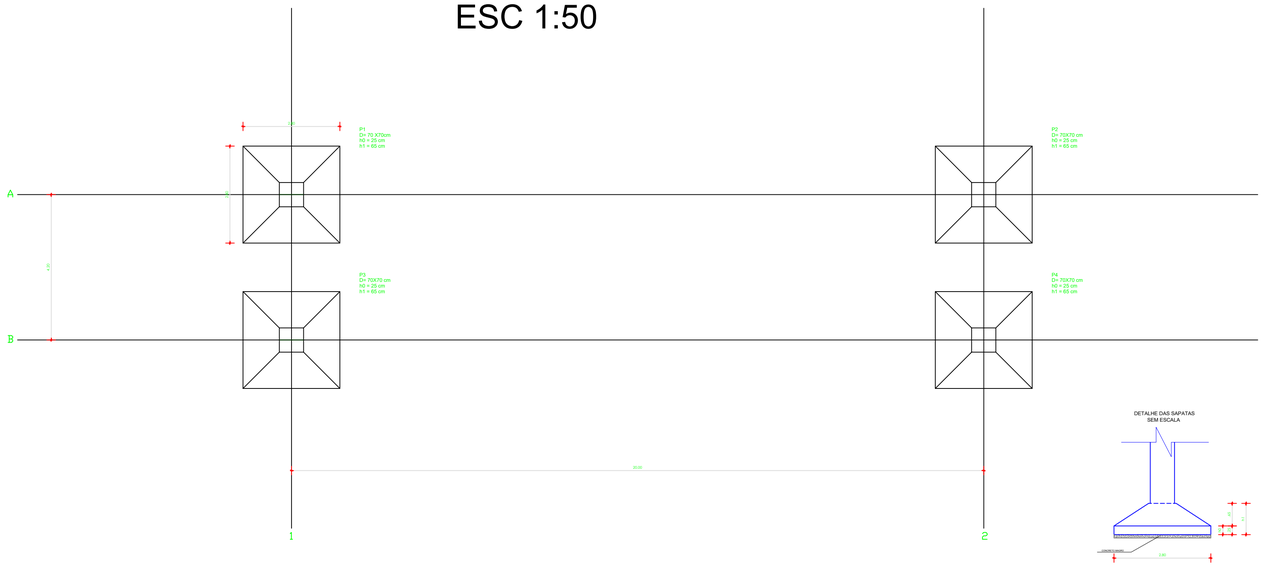

CAR — COMPANHIA DE DESENVOLVIMENTO E AÇÃO REGIONAL

Governo do Estado da Bahia

PROJETO ESPECÍFICO

PONTE RIO REAL- FAZ. JUCURICI- CLASSE 45

PROJETO: PROJETO IMPLANTAÇÃO

PLANTA: PERFIL LONGITUDINAL E PLANTA DE LOCAÇÃO

NÚMERO: TIPO 01/06

PROJETISTA / AUTOR(A): FRANCISCO GILVAM JARDIM, CREA/PE: 120685

VERSÃO REVISADA EM:

COLOPE:

DESENHO: GISLANE MENDES

ESCALA: 1/100

DATA: JANEIRO/2026

MUNICÍPIO: RIBEIRA DO AMPARO

A0