
OBSERVAÇÕES / CONVENÇÕES

É INDISPENSÁVEL A CONFERÊNCIA DAS MEDIDAS NO LOCAL

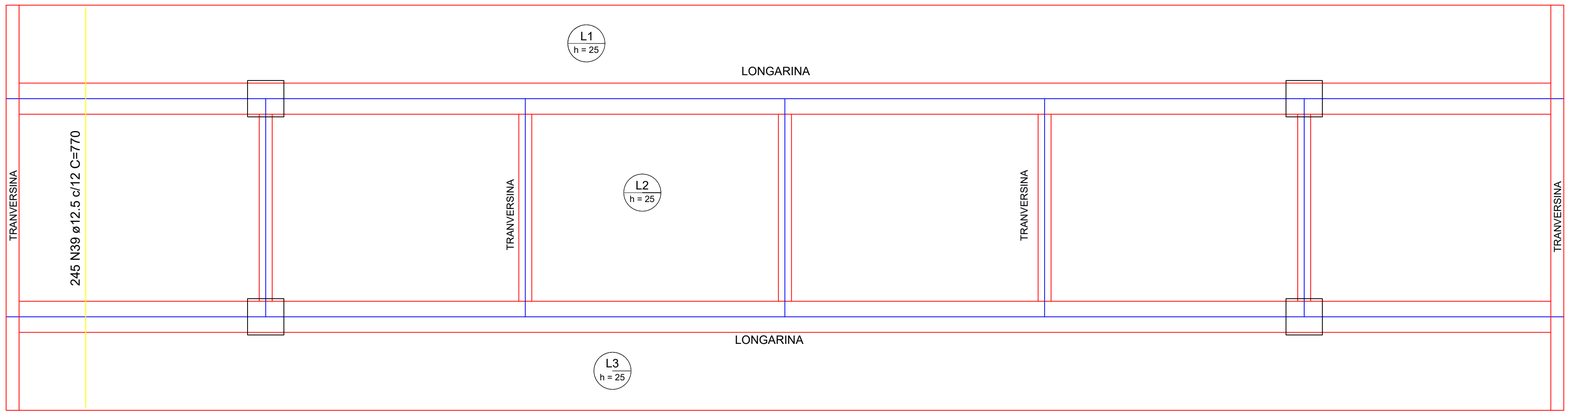

Armação positiva da laje (Eixo X)

escala 1:50

Relação do aço

POSITIVO

AÇO	N	DIAM (mm)	QUANT	C.UNIT (m)	C.TOTAL (m)
CA50	39	12.5	245	7.70	1886.50
	40	12.5	78	12.00	936.00
	41	12.5	39	8.00	312.00
	42	16.0	12	12.00	144.00
	43	16.0	6	8.00	48.00


Resumo do aço

AÇO	DIAM (mm)	C.TOTAL (m)	PESO (kg)
CA50	12.5	3134.50	3018.52
	16.0	192.00	302.98

PESO TOTAL (kg)
CA50

Volume de concreto (C-35) = 58.50 m³
Área de forma = 249.00 m²

NOTA: Deve-se respeitar em toda a estrutura o cobrimento de 5 cm.
Concreto adotado: 35 MPa

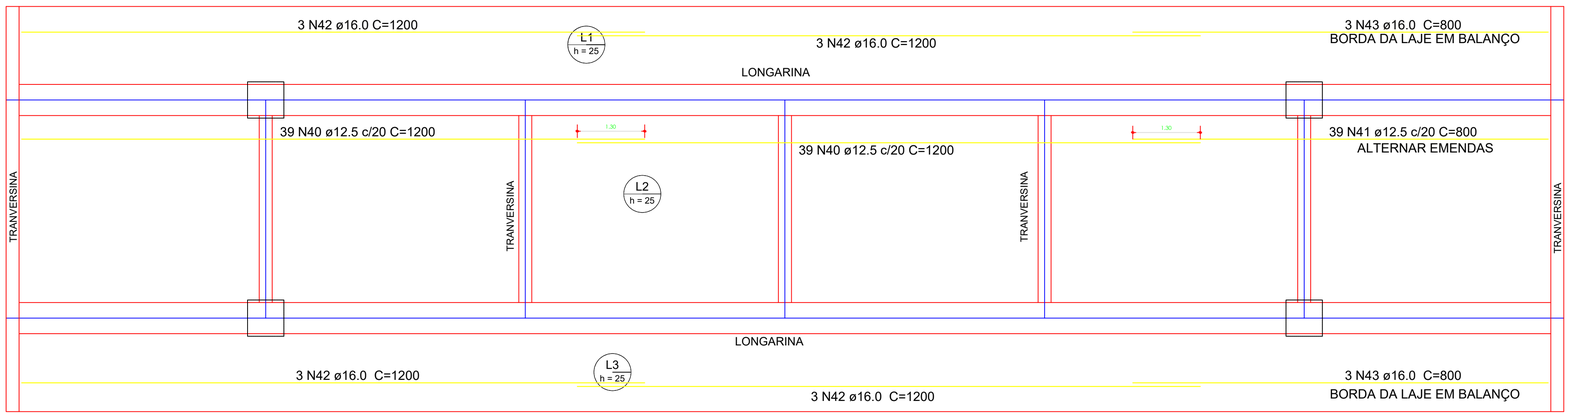


Armação positiva da laje (Eixo Y)

escala 1:50

DETALHE LAJE EM BALANÇO

escala 1:50

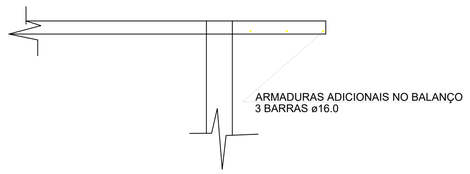

CAR — COMPANHIA DE DESENVOLVIMENTO E AÇÃO REGIONAL

Governo do Estado da Bahia

PROJETO ESPECÍFICO

PONTE RIO REAL- FAZ. JUCURICI - CLASSE 45

PROJETO: PROJETO IMPLANTAÇÃO

PLANTA: PLANTA DETALHE DA LAJE ARMADURA POSITIVA

NUMERO: TIPO 06/06

PROJETO / AUTORIA: FRANCISCO GILVAM JARDIM
CREA/PE: 120965

Francisco Gilvam Jardim
CREA nº 120965-D
Chefe Dep. de Eng.

VERSÃO REVISADA EM:

DESCLOPE:

DESENHO: GISLANE MENDES

ESCALA: 1/100

DATA: JANEIRO/2026

MUNICÍPIO: RIBEIRA DO AMPARO

A0