


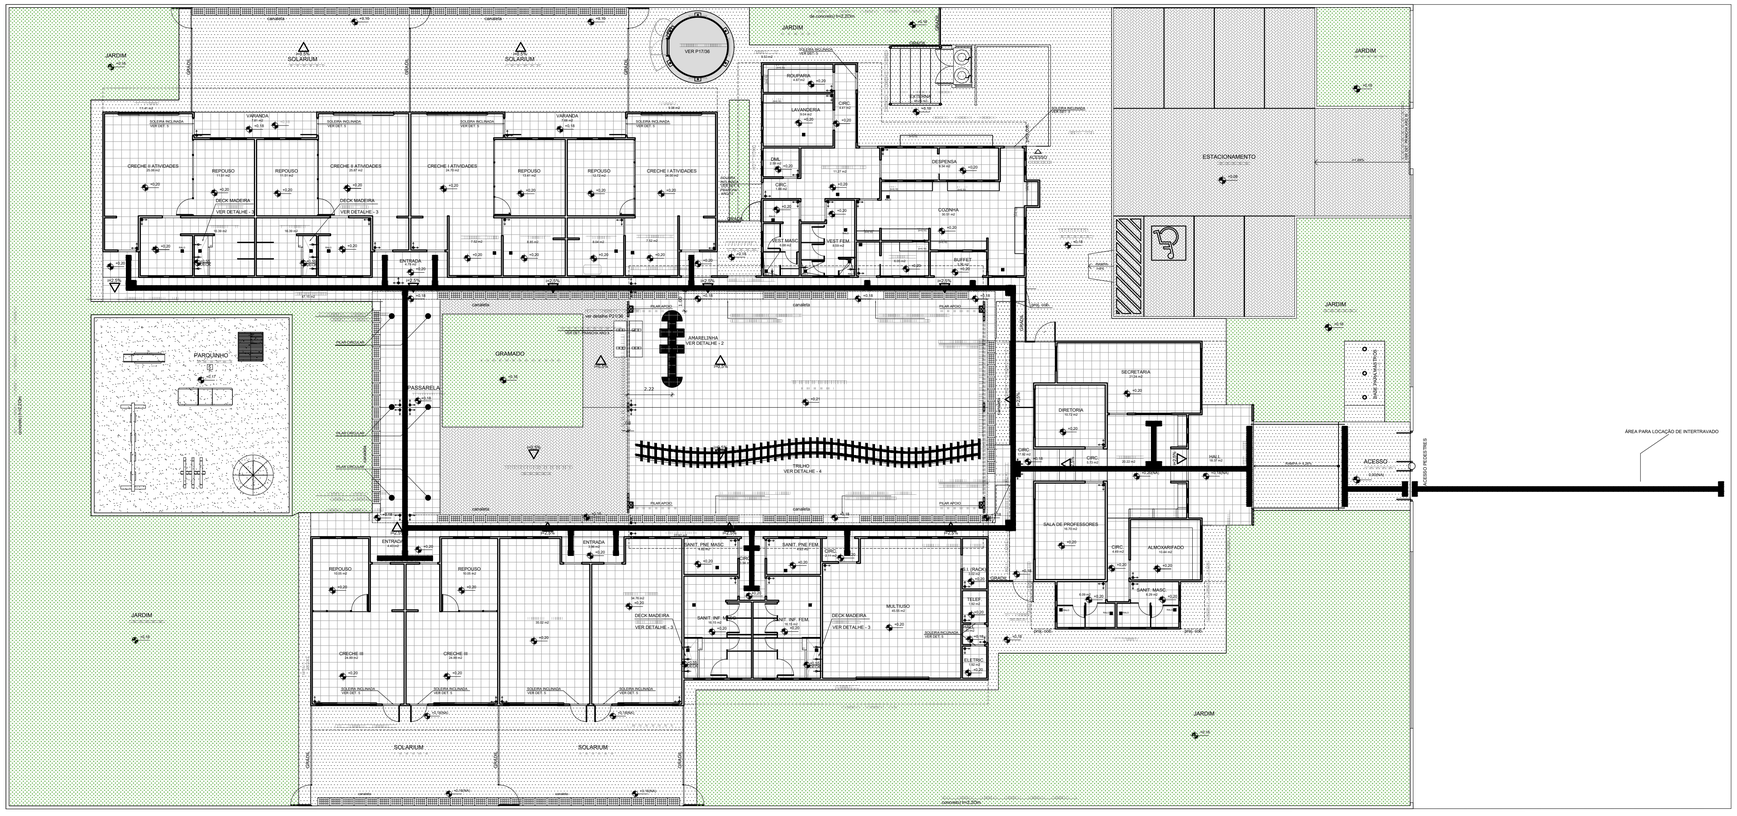

① PLANTA DE ACESSIBILIDADE
ESC.: 1/100

PREFEITURA MUNICIPAL RIBEIRA DO AMPARO

gov.br Documento assinado digitalmente
RAIANNE MARLA ROSARIO DE SANTANA
Data: 05/08/2026 19:44:02-0300
Verifique em https://validar.iti.gov.br

IMPLANTAÇÃO DE ACESSIBILIDADE NAS ESCOLAS	
CRECHE MUNICIPAL OSVALDINA GERMANIA	
MUNICÍPIO: RIBEIRA DO AMPARO	**DATA : 04/08/2026**
PROPRIETÁRIO: PREFEITURA M. DE RIBEIRA DO AMPARO	
RESPONSÁVEL TÉCNICO :	**RAIANNE MARLA R. DE SANTANA** ENGENHEIRA CIVIL CREA-BA 0516619268
	ESCALA: 1:100 **01/01**