


MURO DE DIVISA h = 1.80 m

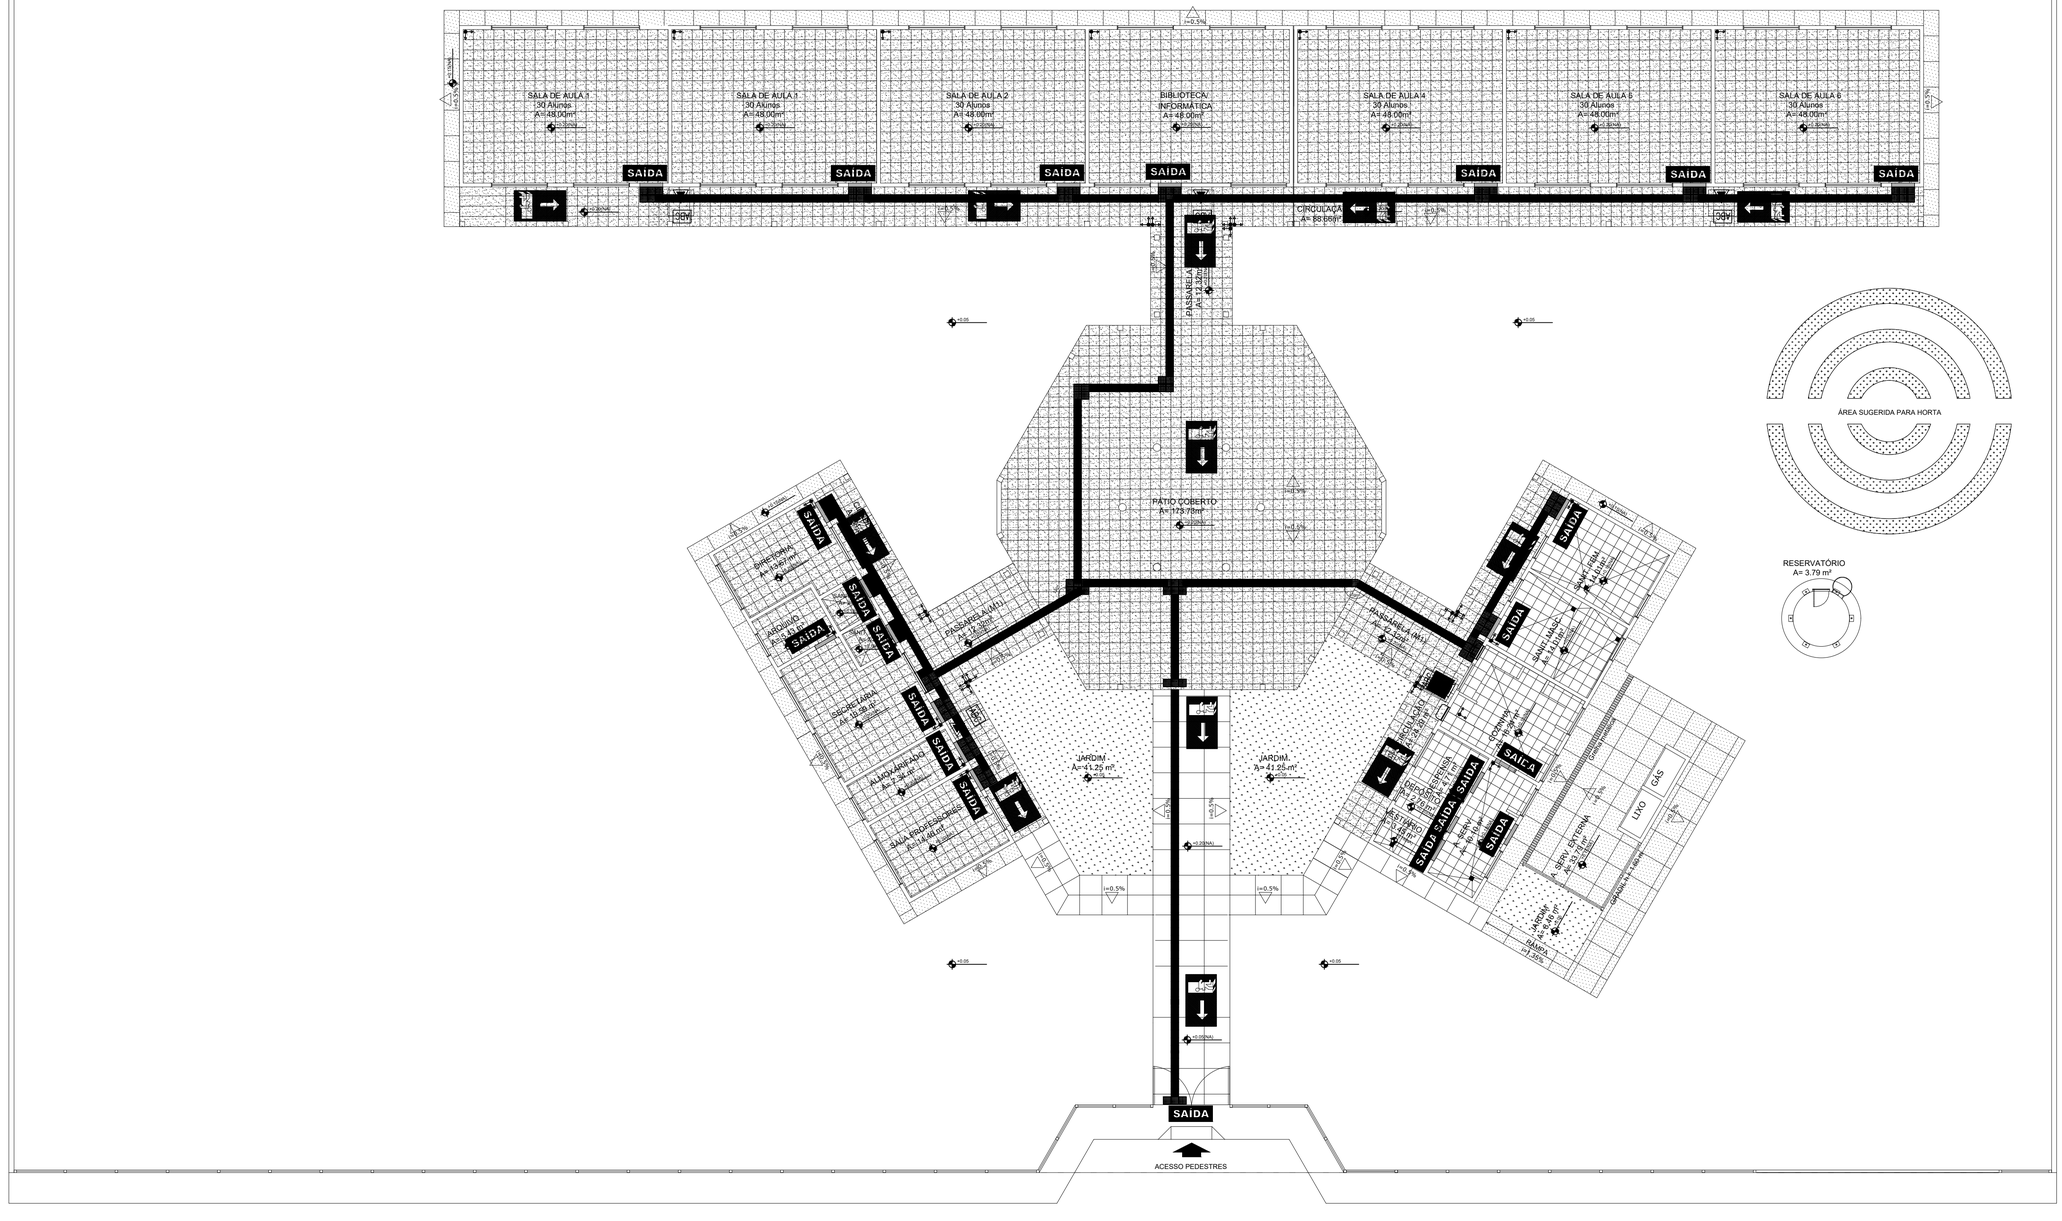

① PLANTA DE ACESSIBILIDADE
ESC.: 1/100

PREFEITURA MUNICIPAL RIBEIRA DO AMPARO

gov.br Documento assinado digitalmente
RAIANNE MARLA ROSARIO DE SANTANA
Data: 05/08/2026 19:44:03-0300
Verifique em https://validar.iti.gov.br

IMPLANTAÇÃO DE ACESSIBILIDADE NAS ESCOLAS	
ESCOLA MUNICIPAL DURVALINA RODRIGUES	
MUNICÍPIO: RIBEIRA DO AMPARO	**DATA : 04/08/2026**
PROPRIETÁRIO: PREFEITURA M. DE RIBEIRA DO AMPARO	
RESPONSÁVEL TÉCNICO :	**RAIANNE MARLA R. DE SANTANA** ENGENHEIRA CIVIL CREA-BA 0516619268
	ESCALA: 1:100 — **01/01**