
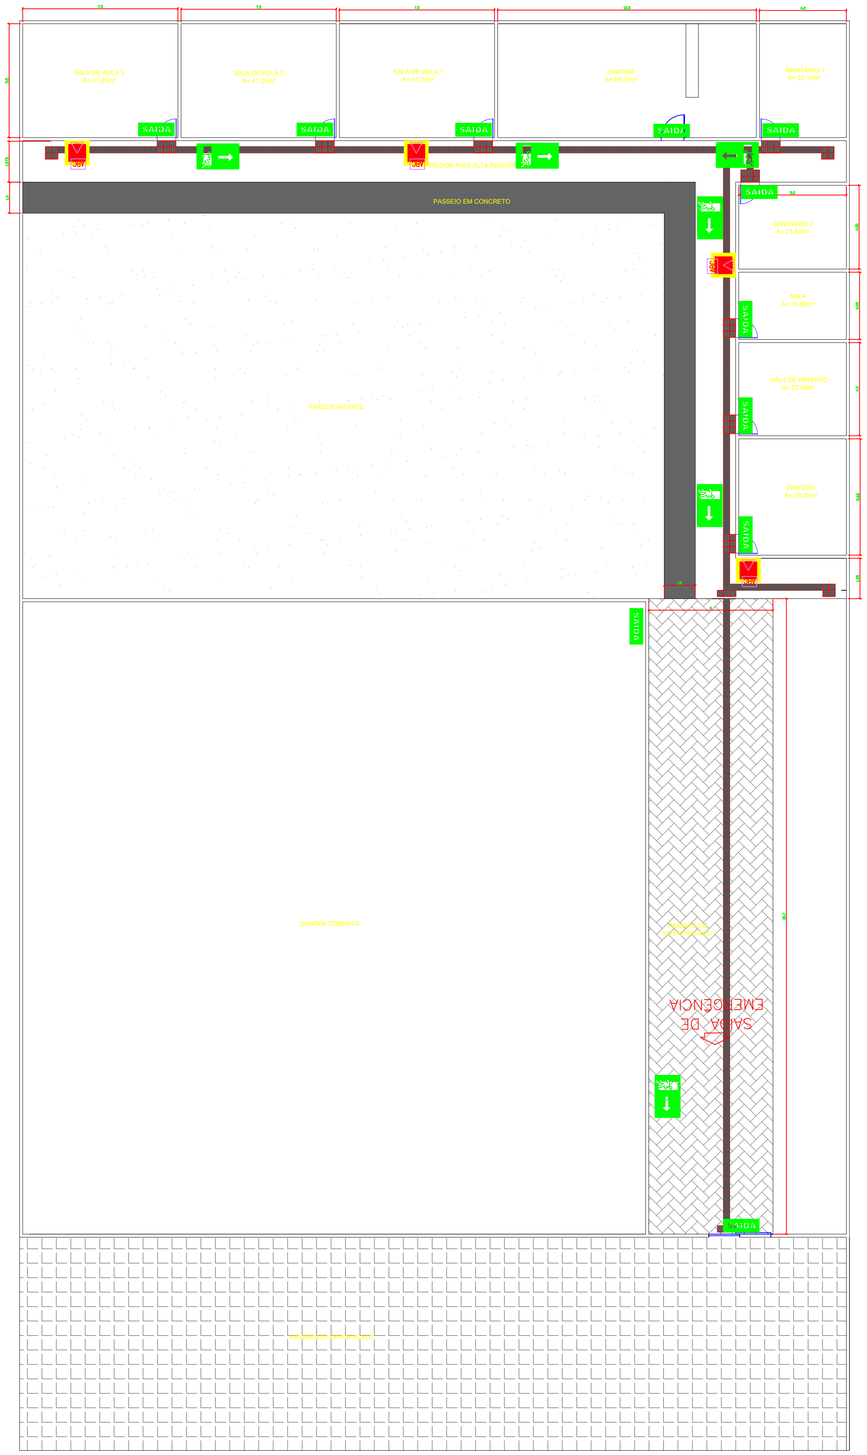


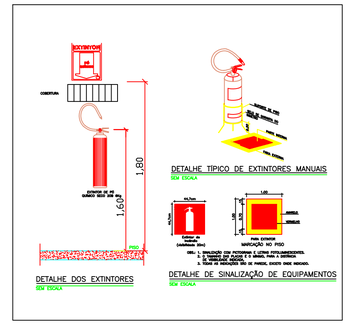

LEGENDA (INCÊNDIO E PÂNICO)	
ABC EXTINTOR DE PÓ QUÍMICO SECO ABC SUPORTE DE PAREDE	
	SE23 25 X 25 CM — H = 1,80M DO EIXO AO PISO ACABADO
SAÍDA	SO17.1 30 X 25 CM — H = 1,80M DO EIXO AO PISO ACABADO
PERIGO INFLAMÁVEL É EXPRESSAMENTE PROIBIDO O USO DE FOGO E QUAISQUER INSTRUMENTOS QUE PRODUZAM FAÍSCAS	SO60 50 X 30 CM — H = 1,80M DO EIXO AO PISO ACABADO
	SO12-E 30 X 15 CM — H = 1,80M DO EIXO AO PISO ACABADO
	SO12-D 30 X 15 CM — H = 1,80M DO EIXO AO PISO ACABADO

PREFEITURA MUNICIPAL RIBEIRA DO AMPARO

gov.br Documento assinado digitalmente
RAIANNE MARLA ROSARIO DE SANTANA
Data: 05/08/2026 19:50:40-0300
Verifique em https://validar.iti.gov.br

PROJETO DE PROTEÇÃO CONTRA INCÊNDIO

ESCOLA MUNICIPAL JOÃO CARLOS DE CERQUEIRA

MUNICÍPIO: RIBEIRA DO AMPARO — **DATA : 22/07/2026**

PROPRIETÁRIO: PREFEITURA M. DE RIBEIRA DO AMPARO

RESPONSÁVEL TÉCNICO : RAIANNE MARLA R. DE SANTANA
ENGENHEIRA CIVIL
CREA-BA 3000044123

ESCALA: 1:100 — **01/02**