
ARCHICAD VERSAO EDUCACIONAL

EQUIPAMENTOS

LEGENDA	DESCRIÇÃO	QUANT.
	POSTE DE ILUMINAÇÃO MÉDIO h=4,00m COM 2 PÉTALAS EM LED DE 50W	04 UND.
	POSTE DE CONCRETO SEÇÃO CIRCULAR, COMPRIMENTO = 11,00m CARGA NOMINAL 200Kg COM DOIS PROJETORES RETANGULARES DE ALUMINIO FUNDIDO, COM VISOR DE VIDRO TEMPERADO, LÂMPADAS A VAPOR METÁLICO DE 400w COM REATOR DE USO EXTERNO	06 UND.

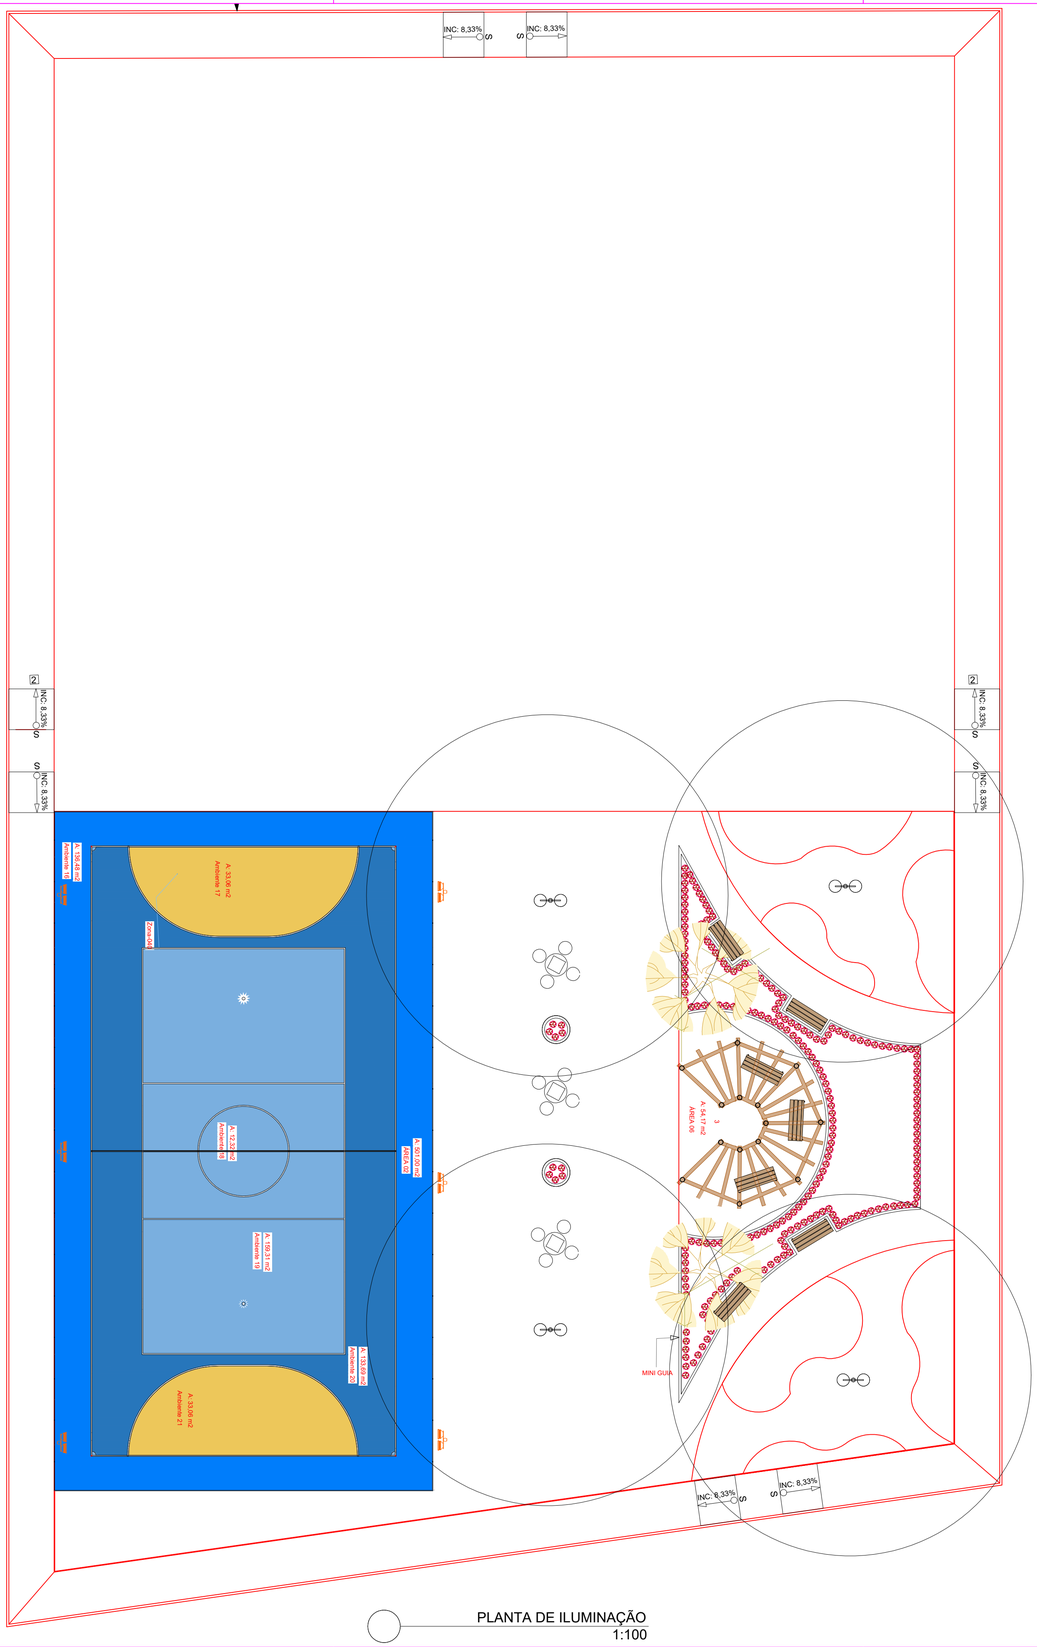

PLANTA DE ILUMINAÇÃO
1:100

QUADRA POLIESPORTIVA ESCOLA MUNICIPAL CRISPIM DANTAS DE OLIVEIRA

MUNICÍPIO – UF: RIBEIRA DO AMPARO-BA

PROPRIETÁRIO: PREFEITURA M. DE RIBEIRA DO AMPARO

ENDEREÇO: DISTRITO BARROCAS

PREFEITURA M. DE RIBEIRA DO AMPARO
PROPRIETÁRIO

RAIANNE MARLA R. DE SANTANA — ENGENHEIRA CIVIL CREA/BA Nº 051661926/D
RESP. TÉCNICO — CAU/ CREA

DLFO

CAU/ CREA

Documento assinado digitalmente
gov.br RAIANNE MARLA ROSARIO DE SANTANA
Data: 21/10/2026 15:00:49-0300
Verifique em https://validar.iti.gov.br

RA

OBSERVAÇÕES:

QUADRA POLIESPORTIVA

COORDENAÇÃO
CGEST - Coordenação Geral de Infraestrutura Educacional

PLANTA
ILUMINAÇÃO

ARQ

FORMATO
A1

REVISÃO
R-01
R-02
R-03

ESCALA
INDICADA

DATA EMISSÃO
MARÇO/2026

PRANCHA
09/14