
ARCHICAD VERSAO EDUCACIONAL

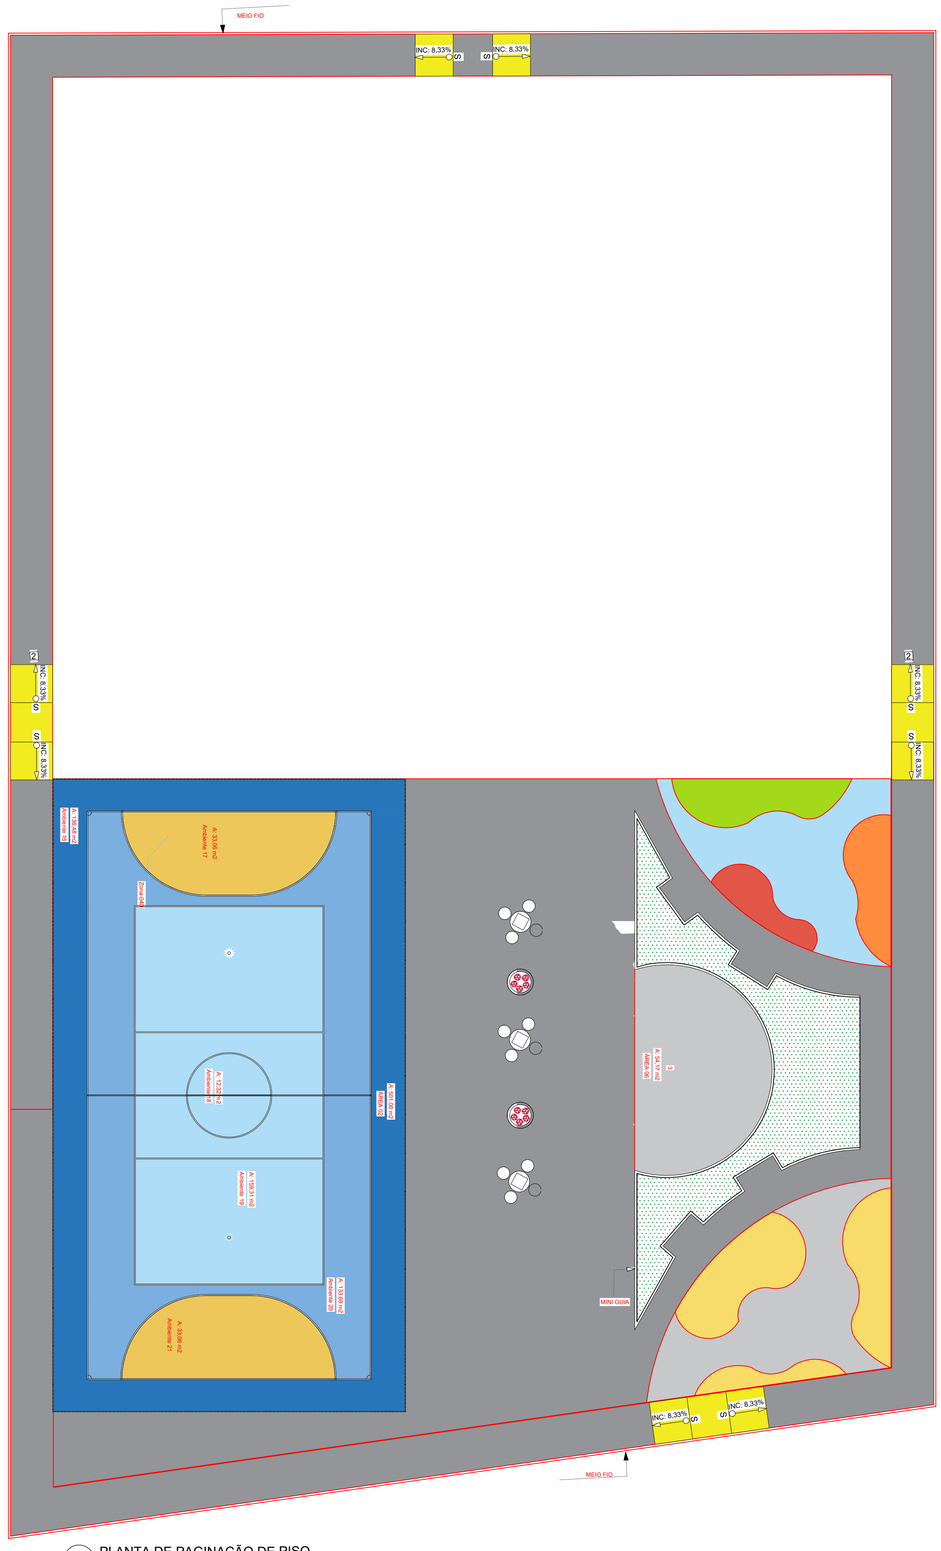

PLANTA DE PAGINAÇÃO DE PISO
1:100

QUADRO DE ÁREAS

DISCRIMINAÇÃO	ÁREA
ÁREA DE TERRENO	1.676,32m²
ÁREA PERMEÁVEL	67,55m²
ÁREA DE QUADRA	501,00m²
CANTEIRO 01	67,55m²
CANTEIRO 03	00,00m²

ESPECIFICAÇÕES DE ACABAMENTOS

MATERIAIS	QUANTID.
PISO INTERTRAVADO NA COR AMARELO	38,68m²
PISO INTERTRAVADO NA COR CINZA CLARO	99,11m²
PISO INTERTRAVADO NA COR CINZA ESCURO	828,72m²
PISO DE CONCRETO DESEMPOLADO NA COR CINZA	00m²
PISO EM BORRACHA GRANULADA RECICLADO MONOLÍTICO, ESPESSURA 6cm, NA COR AZUL CLARO	38,65m²
PISO EM BORRACHA GRANULADA RECICLADO MONOLÍTICO, ESPESSURA 6cm, NA COR LARANJA	11,65m²
PISO EM BORRACHA GRANULADA RECICLADO MONOLÍTICO, ESPESSURA 6cm, NA COR VERDE CLARO	14,51m²
PISO EM BORRACHA GRANULADA RECICLADO MONOLÍTICO, ESPESSURA 6cm, NA COR AMARELO	00,00m²
PISO EM BORRACHA GRANULADA RECICLADO MONOLÍTICO, ESPESSURA 6cm, NA COR VERMELHA	8,09m²
PISO DE TINTA POLIURETÂNICA NA COR AZUL ESCURO	136,48m²
PISO DE TINTA POLIURETÂNICA NA COR AZUL CLARO	133,69m²
PISO DE TINTA POLIURETÂNICA NA COR CINZA	68,74m²
MEIO-FIO	224,48m
MINIGUIA	76,61m
GRAMA ESMERALDA	69,96m²
PISO DE TINTA POLIURETÂNICA NA COR AZUL BEBÊ	161,87m²

PREFEITURA MUNICIPAL
RIBEIRA DO AMPARO

QUADRA POLIESPORTIVA ESCOLA MUNICIPAL CRISPIM DANTAS DE OLIVEIRA

MUNICÍPIO – UF: RIBEIRA DO AMPARO-BA

PROPRIETÁRIO: PREFEITURA M. DE RIBEIRA DO AMPARO

ENDEREÇO: DISTRITO DE BARROCAS

PREFEITURA M. DE RIBEIRA DO AMPARO
PROPRIETÁRIO

RAIANNE MARLA R. DE SANTANA — ENGENHEIRA CIVIL
RESP. TÉCNICO — CREA/BA Nº 051619268 CAU/ CREA

DLFO

CAU/ CREA

Documento assinado digitalmente
gov.br
RAIANNE MARLA ROSARIO DE SANTANA
Data: 21/10/2026 15:00:50-0300
Verifique em https://validar.iti.gov.br

RA

OBSERVAÇÕES:

QUADRA POLIESPORTIVA

COORDENAÇÃO			
CGEST - Coordenação Geral de Infraestrutura Educacional	PAGINAÇÃO PISO		ARQ
FORMATO: A1	REVISÃO: R-01 R-02 R-03	ESCALA: INDICADA	PRANCHA: 06/14
		DATA EMISSÃO: MARÇO/2026	