ARCHICAD VERSAO EDUCACIONAL

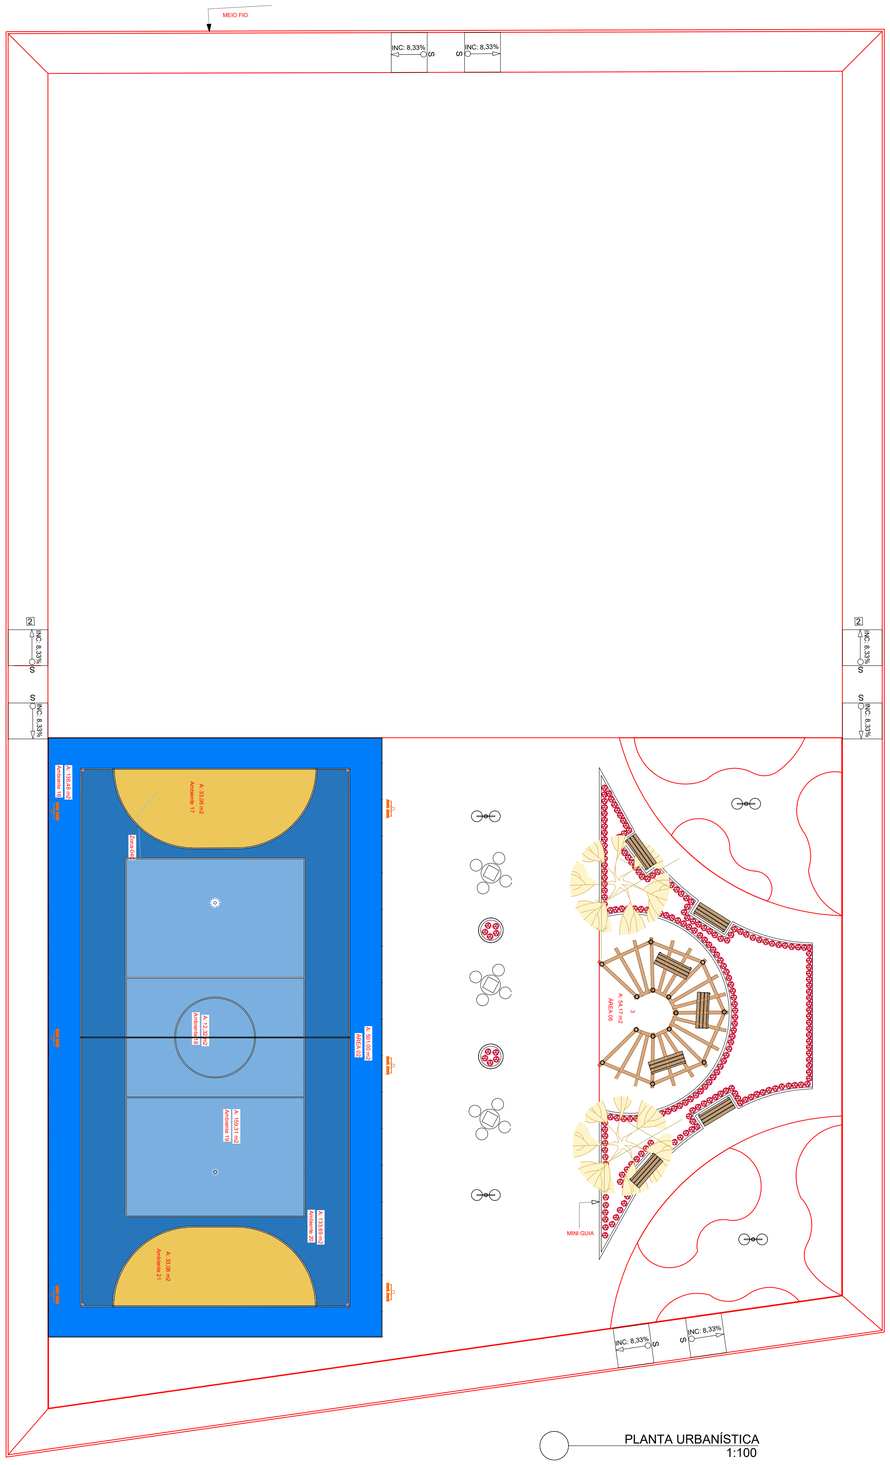

PLANTA URBANÍSTICA
1:100

MOBILIÁRIO URBANO

LEGENDA	EQUIPAMENTOS	QUANT.
	BANCO EM MADEIRA E BASE EM AÇO GALVANIZADO	07 UND.
	CONJUNTO DE MESA COM 4 BANCOS EM CONCRETO PARA JOGOS	02 UND.
	LIXEIRA EM FIBRA DE VIDRO	04 UND.
	EQUIPAMENTO DE GINÁSTICA ESQUI TRIPLO	01 UND.
	EQUIPAMENTO DE GINÁSTICA SIMULADOR DE CALVAGADA TRIPLO	01 UND.
	EQUIPAMENTO DE GINÁSTICA SURF DUPLO	01 UND.
	EQUIPAMENTO DE GINÁSTICA RODA DE OMBRO TRIPLO	01 UND.
	EQUIPAMENTO DE GINÁSTICA SIMULADOR DE CAMINHADA TRIPLO	01 UND.
	AMARELINHA	01 UND.
	GIRA-GIRA	01 UND.
	ESCORREGADEIRA	01 UND.
	BALANÇO TRIPLO	01 UND.

VEGETAÇÃO

LEGENDA	DESCRIÇÃO	QUANT.
	ÁRVORE A SER PLANTADO - PLANTA FLABOYANT	02 UND.
	ARBUSTO A SER PLANTADO - PLANTA MOREIA	110 UND.

PREFEITURA MUNICIPAL RIBEIRA DO AMPARO

QUADRA POLIESPORTIVA ESCOLA MUNICIPAL CRISPIM DANTAS DE OLIVEIRA

MUNICÍPIO – UF: RIBEIRA DO AMPARO-BA

PROPRIETÁRIO: PREFEITURA M. DE RIBEIRA DO AMPARO

ENDEREÇO: DISTRITO DE BARROCAS

PREFEITURA M. DE RIBEIRA DO AMPARO
PROPRIETÁRIO

RAIANNE MARLA R. DE SANTANA — ENGENHEIRA CIVIL
RESP. TÉCNICO — CREA/BA Nº 0516619268 — CAU/ CREA

DLFO

CAU/ CREA

gov.br Documento assinado digitalmente
RAIANNE MARLA ROSARIO DE SANTANA
Data: 21/10/2026 15:03:21-0300
Verifique em https://validar.iti.gov.br

RA

OBSERVAÇÕES:

QUADRA POLIESPORTIVA

COORDENAÇÃO
CGEST - Coordenação Geral de Infraestrutura Educacional

PLANTA URBANISTICA

ARQ

FORMATO: A1

REVISÃO: R-01, R-02, R-03

ESCALA: INDICADA

DATA EMISSÃO: MARÇO/2026

PRANCHA: 07/14