




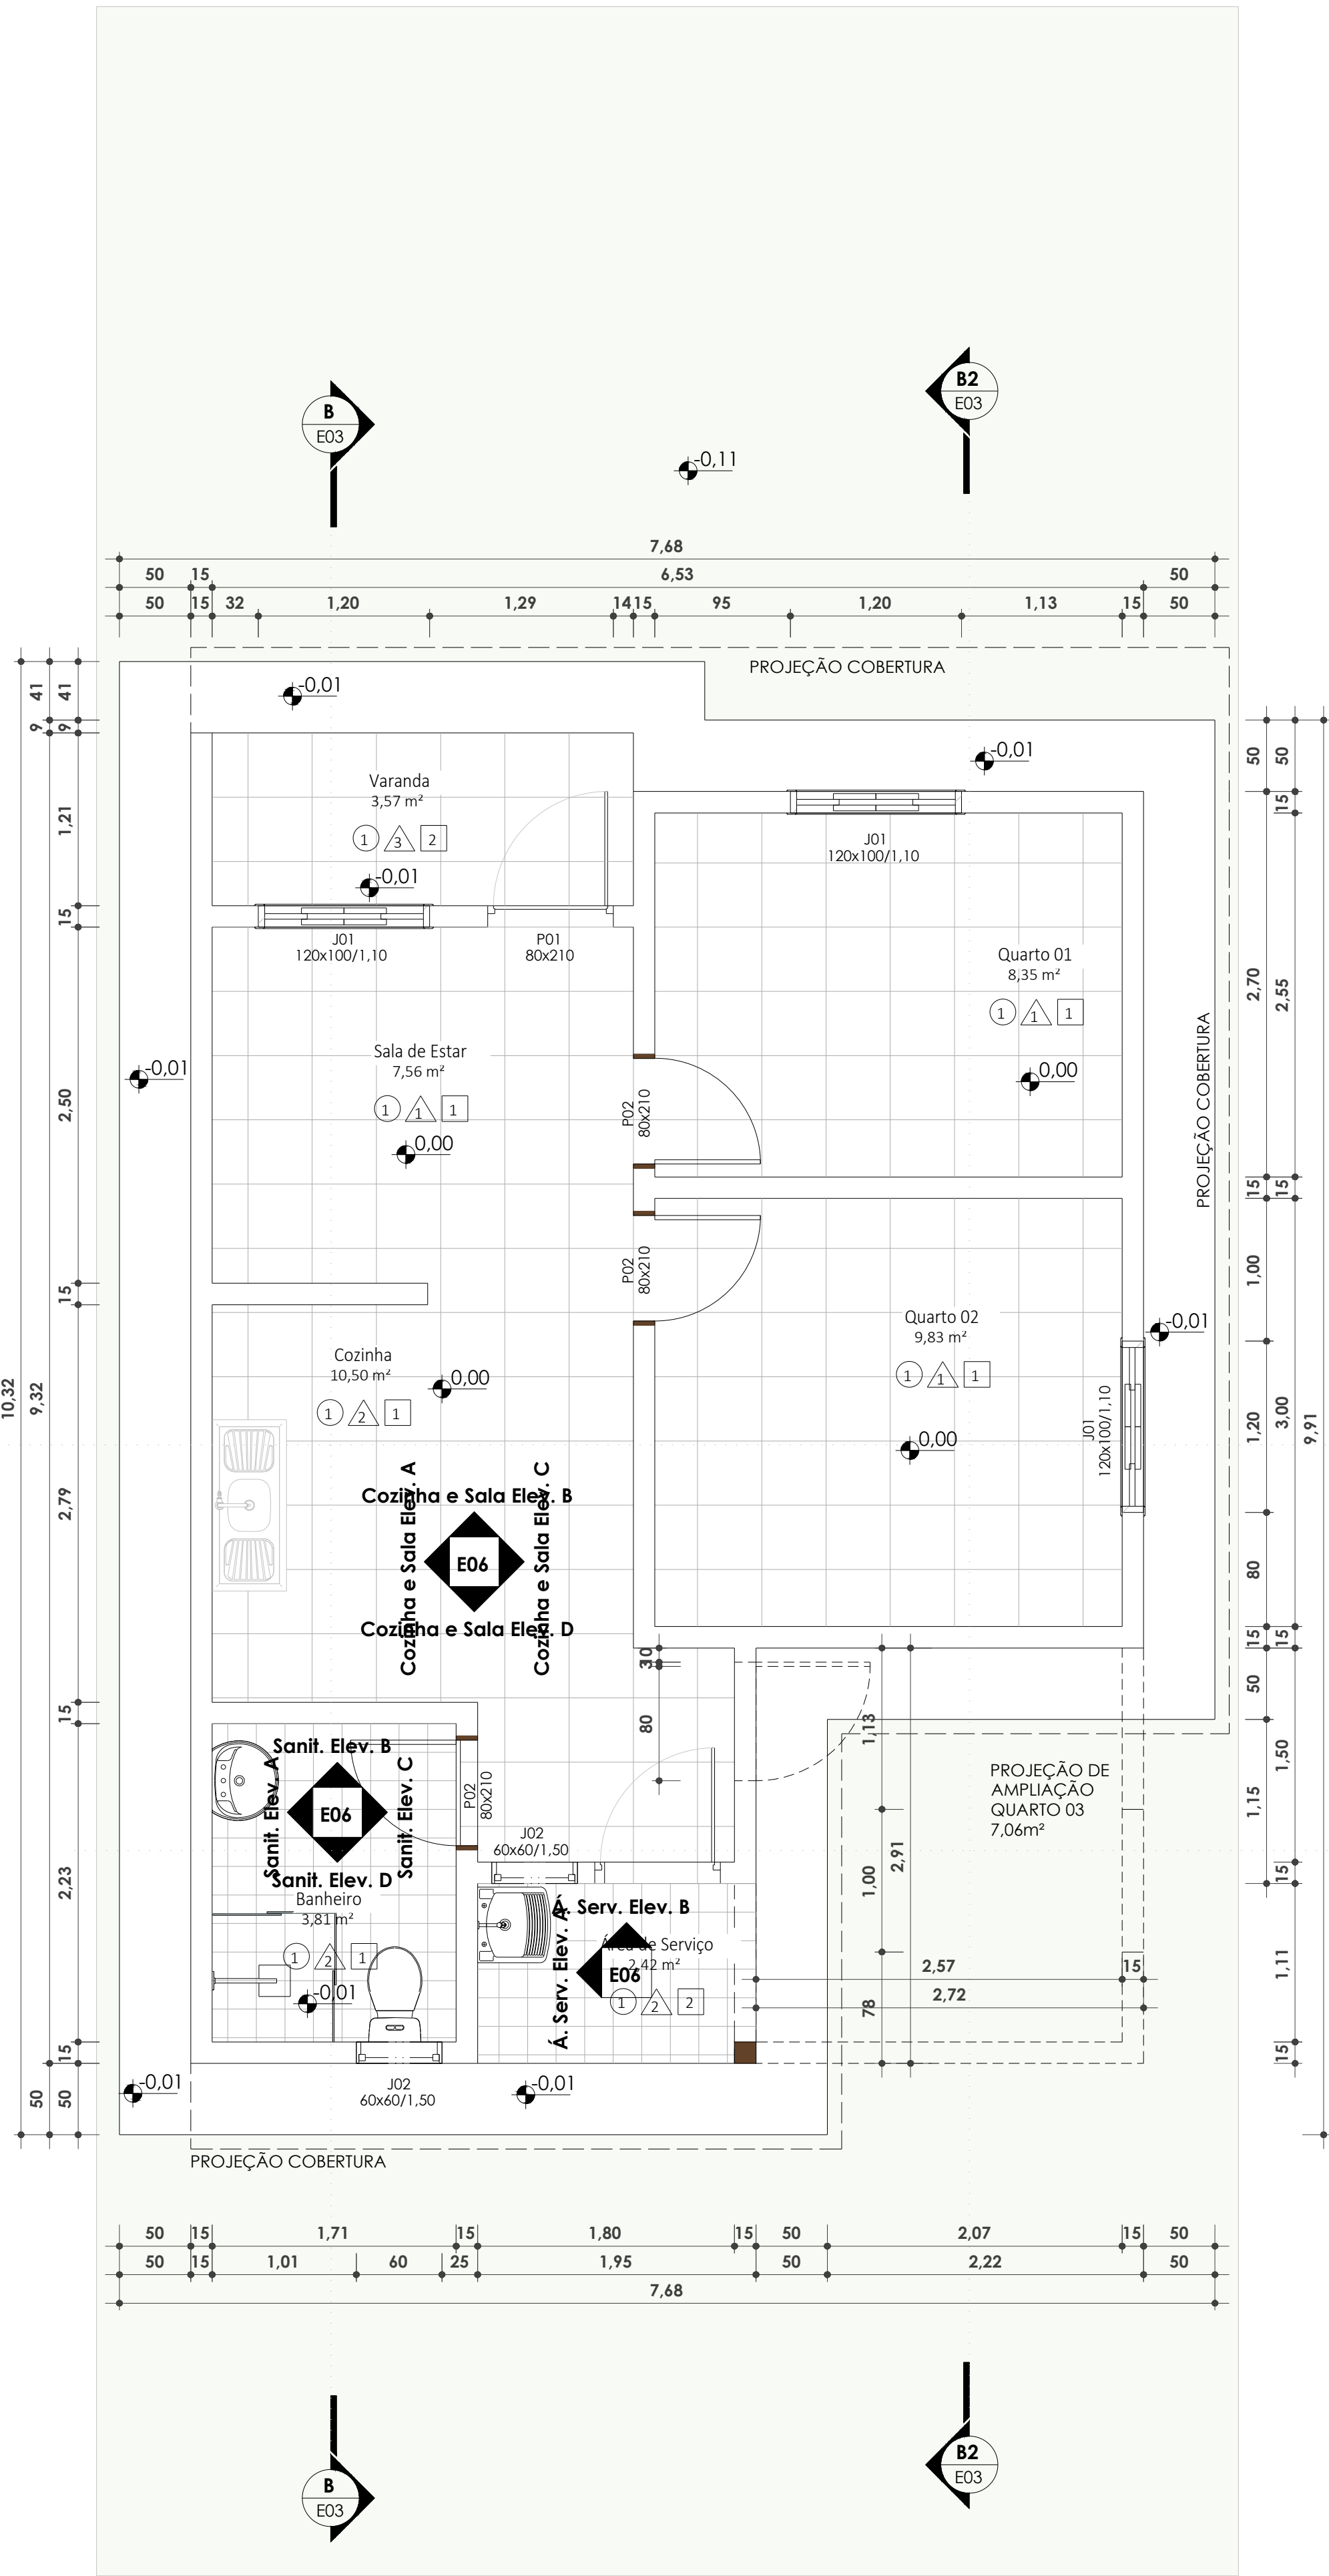

Térreo - Executivo
ESC: 1 : 50

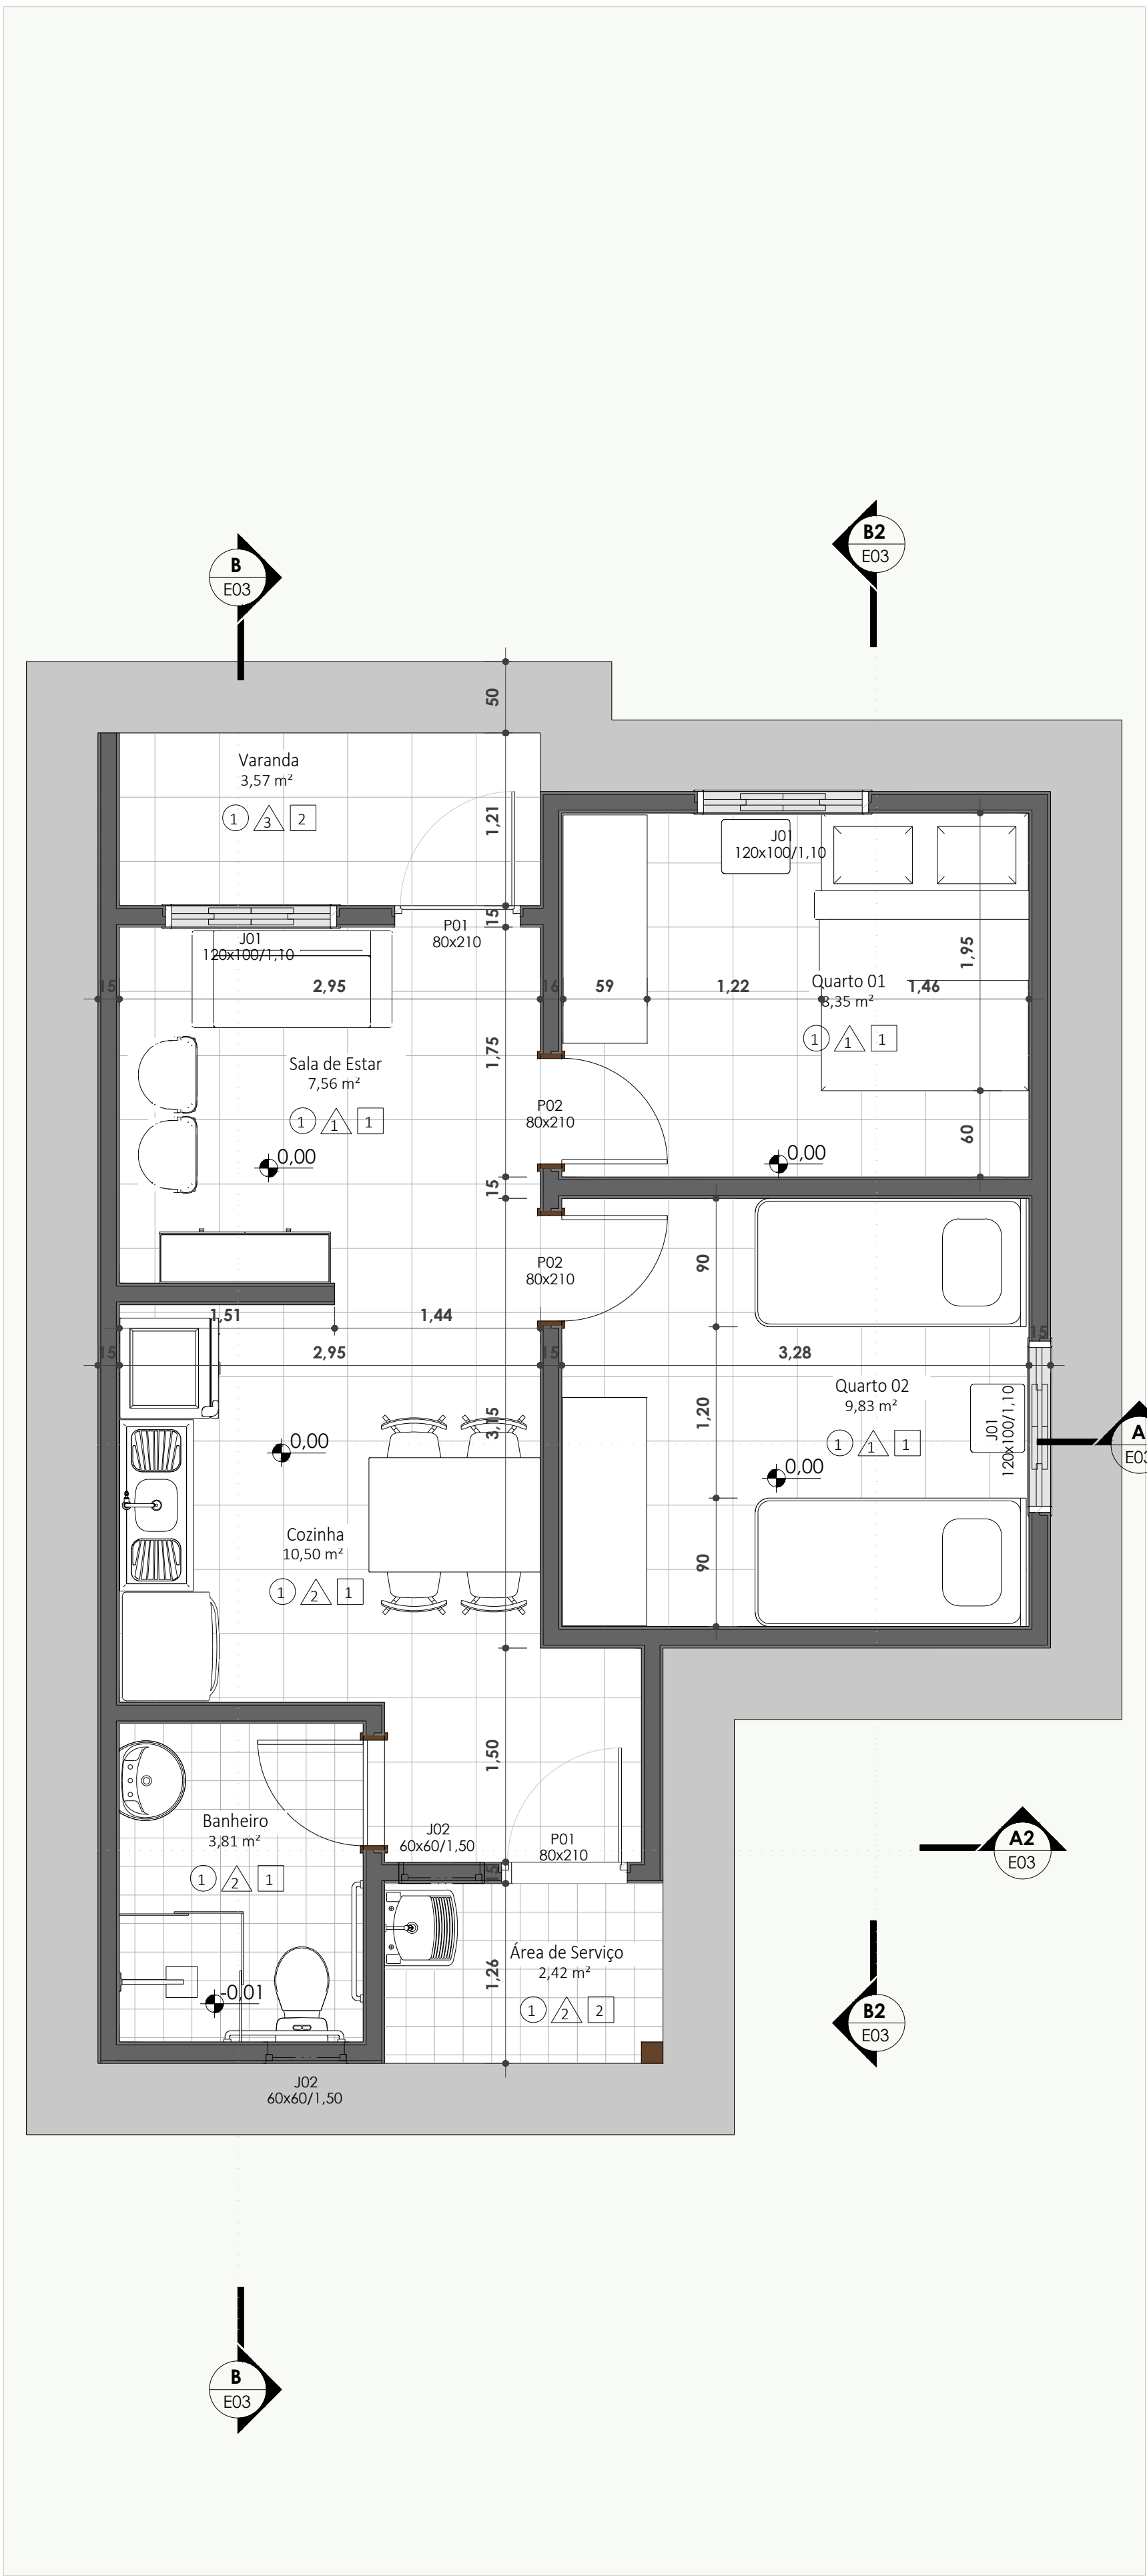

Térreo - Executivo - Layout
ESC: 1 : 50

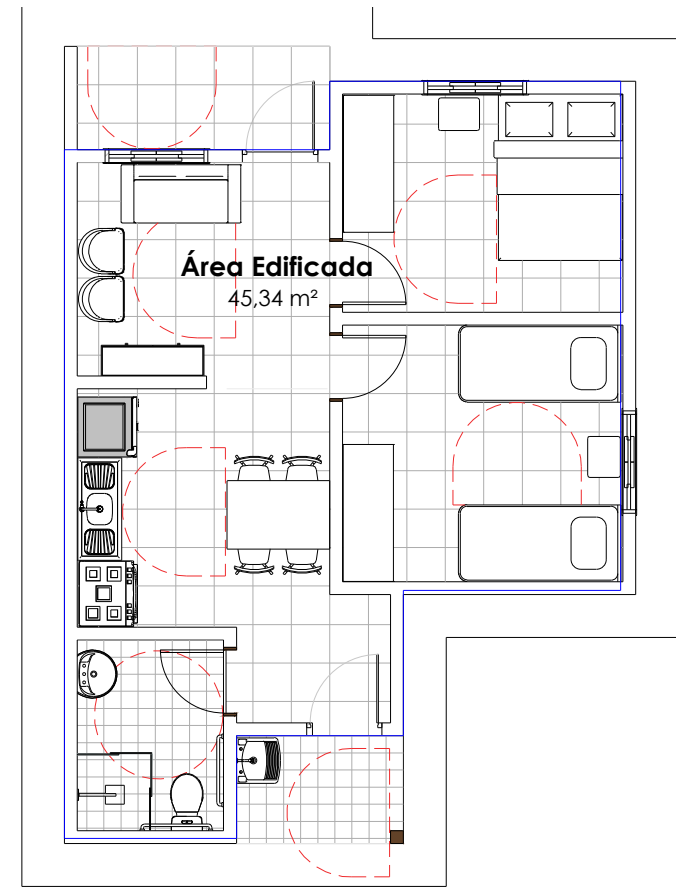

Planta de Área
ESC:1 : 125

FREDERICO DE AZEVEDO LIMA CAU: A211548-4

LEGENDA DE ESPECIFICAÇÕES

PISO

1 PISO CERÂMICO 45x45cm BRANCO

2 PISO EM CONCRETO

2 ASSOALHO EM MADEIRA

PAREDE

1 PINTURA ACRILICA NA COR BRANCO GELO

2 REVESTIMENTO CERÊMICO 45x45cm BRANCO

3 TEXTURA ACRÍLICA NA COR BRANCA

FORRO OU COBERTURA

1 FORRO EM PVC

2 TELHADO CERÂMICO

TABELA DE AMBIENTE

Nome	Área	Piso	Forro
Térreo			
Banheiro	3,81 m²	1	1
Cozinha	10,50 m²	1	1
Quarto 01	8,35 m²	1	1
Quarto 02	8,35 m²	1	1
Sala de Estar	7,56 m²	1	1
Varanda	3,57 m²	1	2
Área de Serviço	2,42 m²	1	2
Nível Reservatório			
Reservatório Superior	3,81 m²	2	2
	49,86 m²		

TABELA DE PORTAS

Cód.	Quant.	Largura	Dimensões Altura	Área	Descrição
P01	2	80 cm	210 cm	1,68 m²	Porta em alumínio com veneziana
P02	3	80 cm	210 cm	1,68 m²	Porta de abrir de madeira, semioca com forras de madeira
	5				


TABELA DE JANELAS

Cód.	Quantidade	Largura	Dimensões Altura	Área	Descrição
J01	3	120 cm	100 cm	1,20 m²	Janela de abrir com esquadria em alumínio e veneziana
J02	2	60 cm	60 cm	0,36 m²	Baculante em madeira
	5				

REVISÕES

R03	20/05/2025	ALTERAÇÃO DE MATERIAIS DE REVESTIMENTO, ALTERAÇÃO DE MATERIAIS DAS ESQUADRIAS, AJUSTES NO BANHEIRO
R02	07/05/2025	REVISÕES GERAIS E AJUSTES DE LEGENDA
R01	10/04/2025	ADIÇÃO DE PROJETO ADAPTÁVEL

 Estado da Bahia		SECRETARIA DE DESENVOLVIMENTO URBANO
SUPERINTENDÊNCIA DE HABITAÇÃO		
CASAS PRECÁRIAS		
Projeto Arquitetônico: DIVERSOS MUNICÍPIOS DA BAHIA Local:		RESPONSÁVEL TÉCNICO: PROJETO ARQUITETÔNICO: FREDERICO DE AZEVEDO LIMA CAU: A211548-4
Prancha: PLANTAS BAIXAS		CAU:
		PROGRAMA:
		CONVÊNIOS
Versão: 01	Escala: Indicada	Data :
Revisão: R03	Folha: E01	

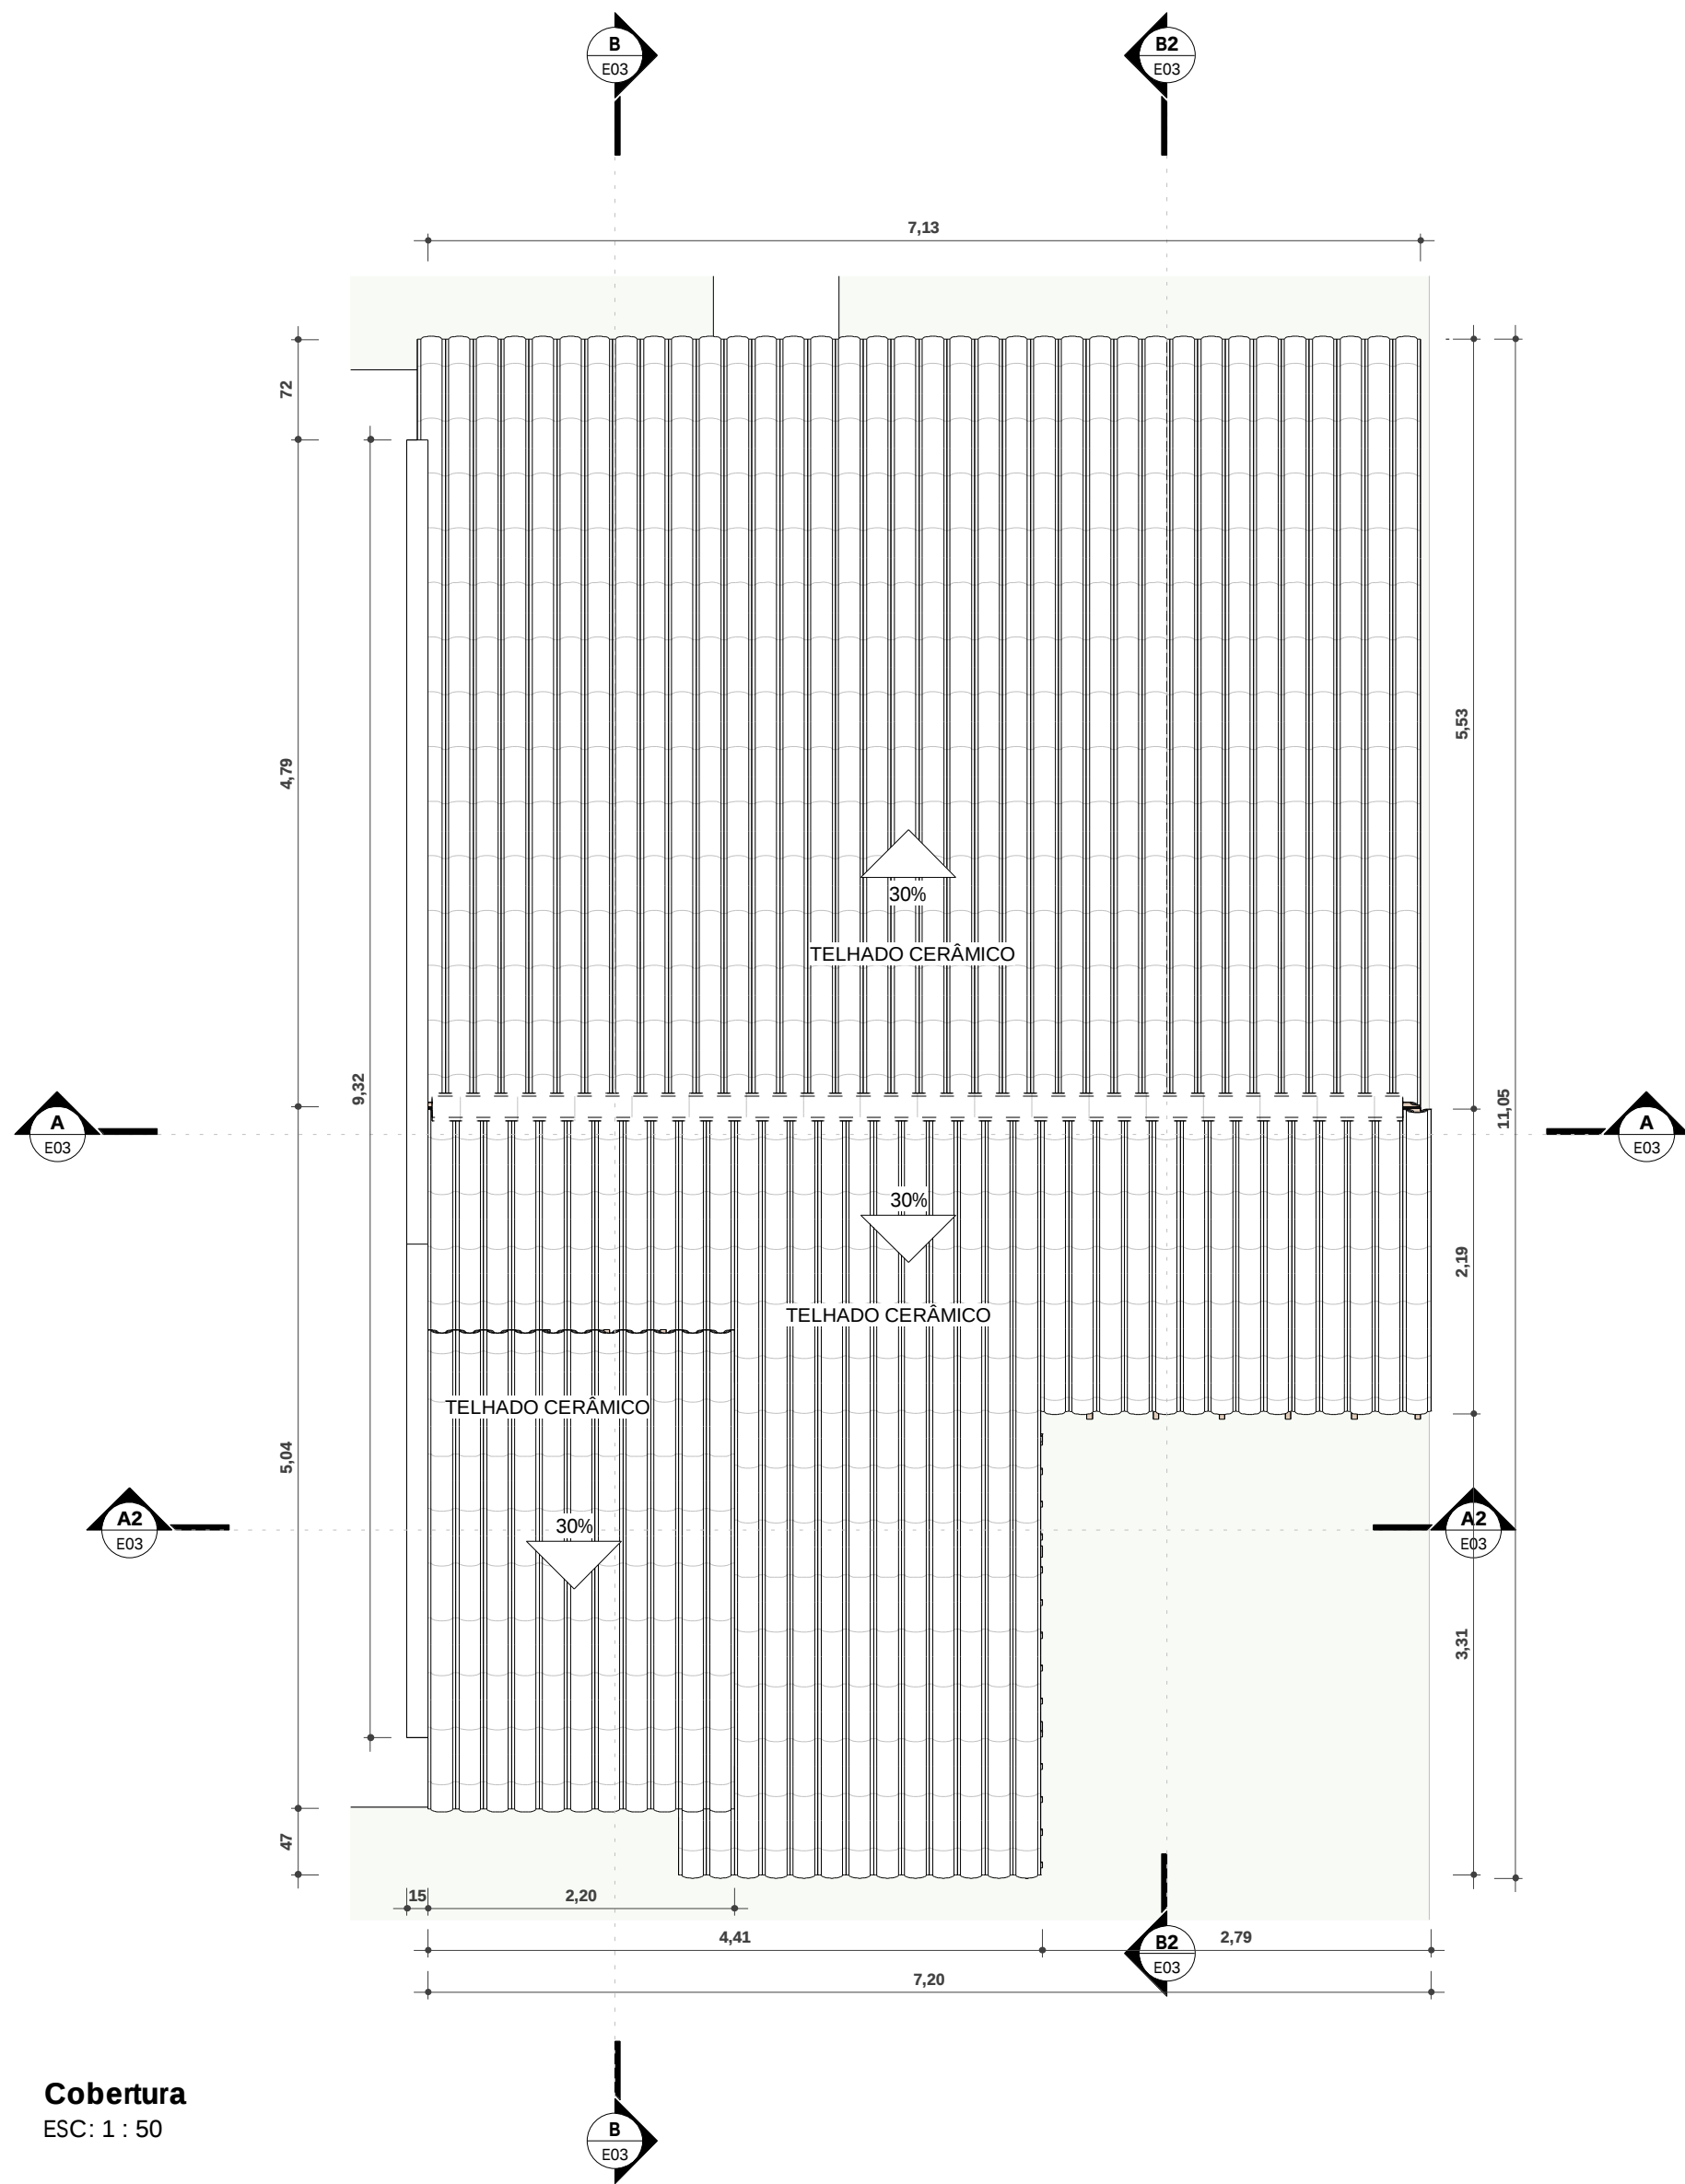


FREDERICO DE AZEVEDO LIMA
CAU: A211548-4


REVISÕES		
R03	20/05/2025	ALTERAÇÃO DE MATERIAIS DE REVESTIMENTO, ALTERAÇÃO DE MATERIAIS DAS ESQUADRIAS, AJUSTES NO BANHEIRO
R02	07/05/2025	REVISÕES GERAIS E AJUSTES DE LEGENDA
R01	10/04/2025	ADIÇÃO DE PROJETO ADAPTÁVEL

		Estado da Bahia		SECRETARIA DE DESENVOLVIMENTO URBANO	
SUPERINTENDÊNCIA DE HABITAÇÃO					
Projeto Arquitetônico:			CASAS PRECÁRIAS		
LOCAL: DIVERSOS MUNICÍPIOS DA BAHIA			RESPONSÁVEL TÉCNICO: PROJETO ARQUITETÔNICO: FREDERICO DE AZEVEDO LIMA		
Prancha:			CAU: A211548-4		
COBERTURA			PROGRAMA: MCMV BAHIA		
Versão:	01	Escala:	Indicada	Data:	30/09/2025
Revisão:	R03	Folha:	E02		


ÁREA TOTAL DE TELHADO = 73,32m²

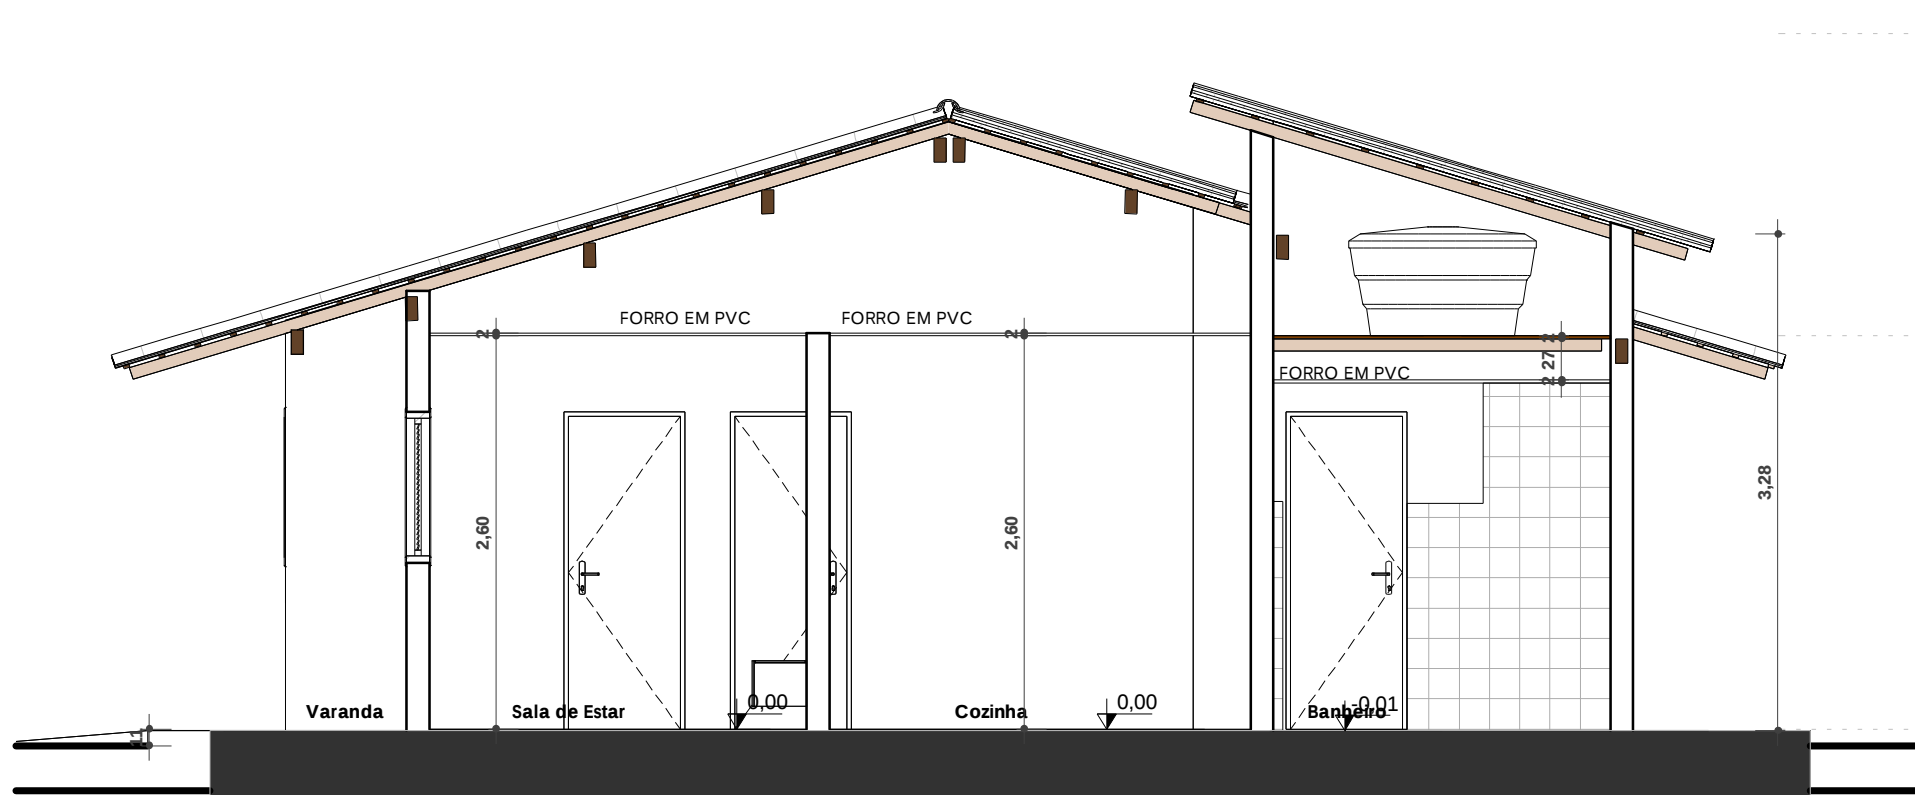


B
ESC: 1 : 50

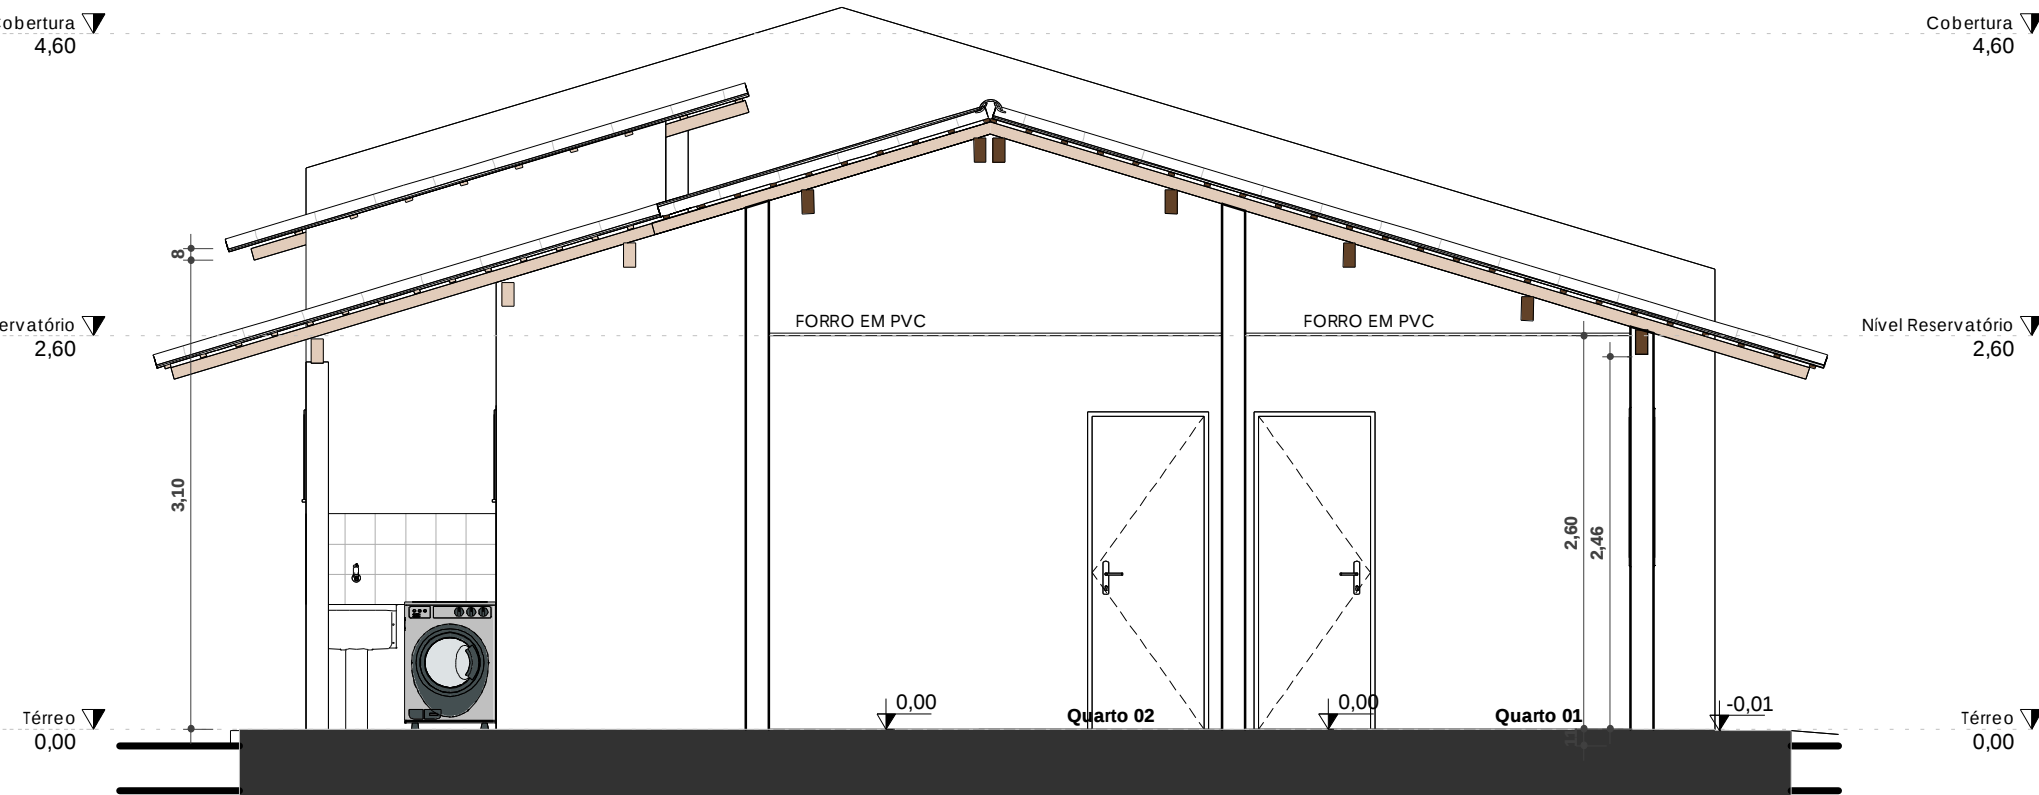

B2
ESC: 1 : 50

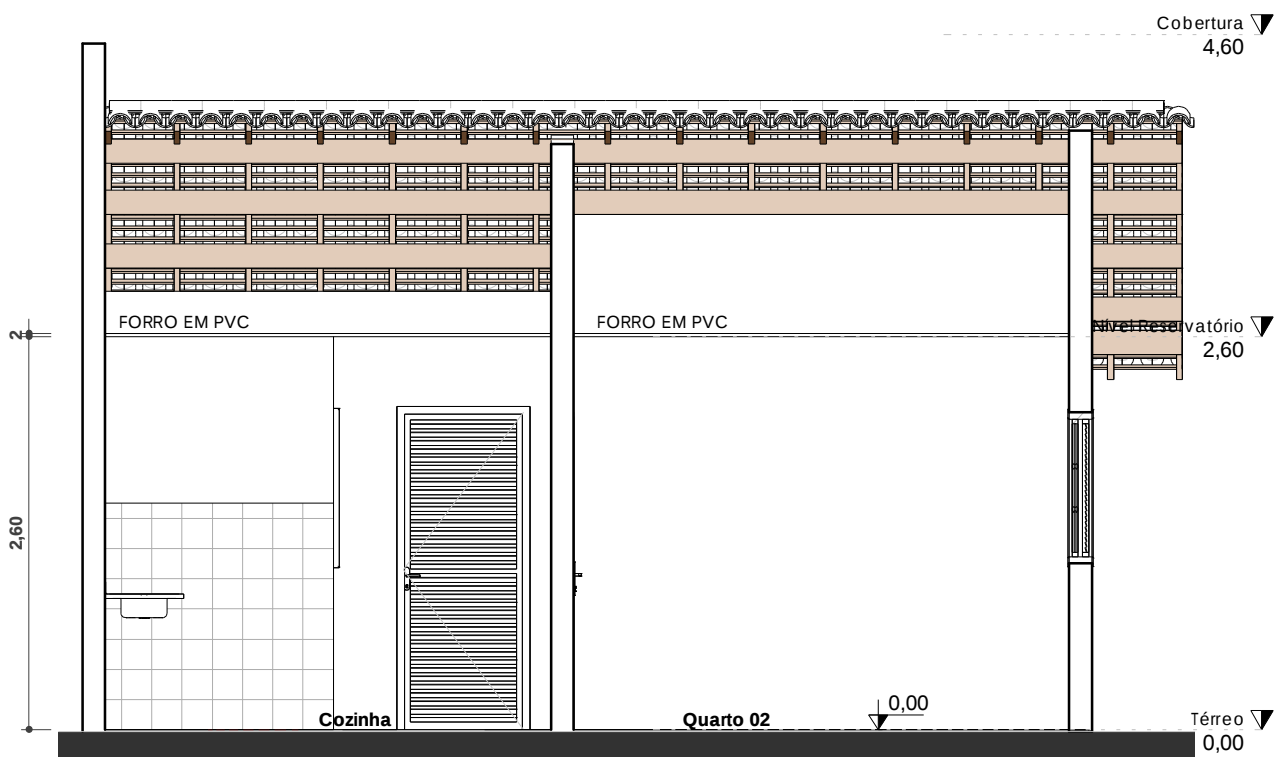

A
ESC: 1 : 50

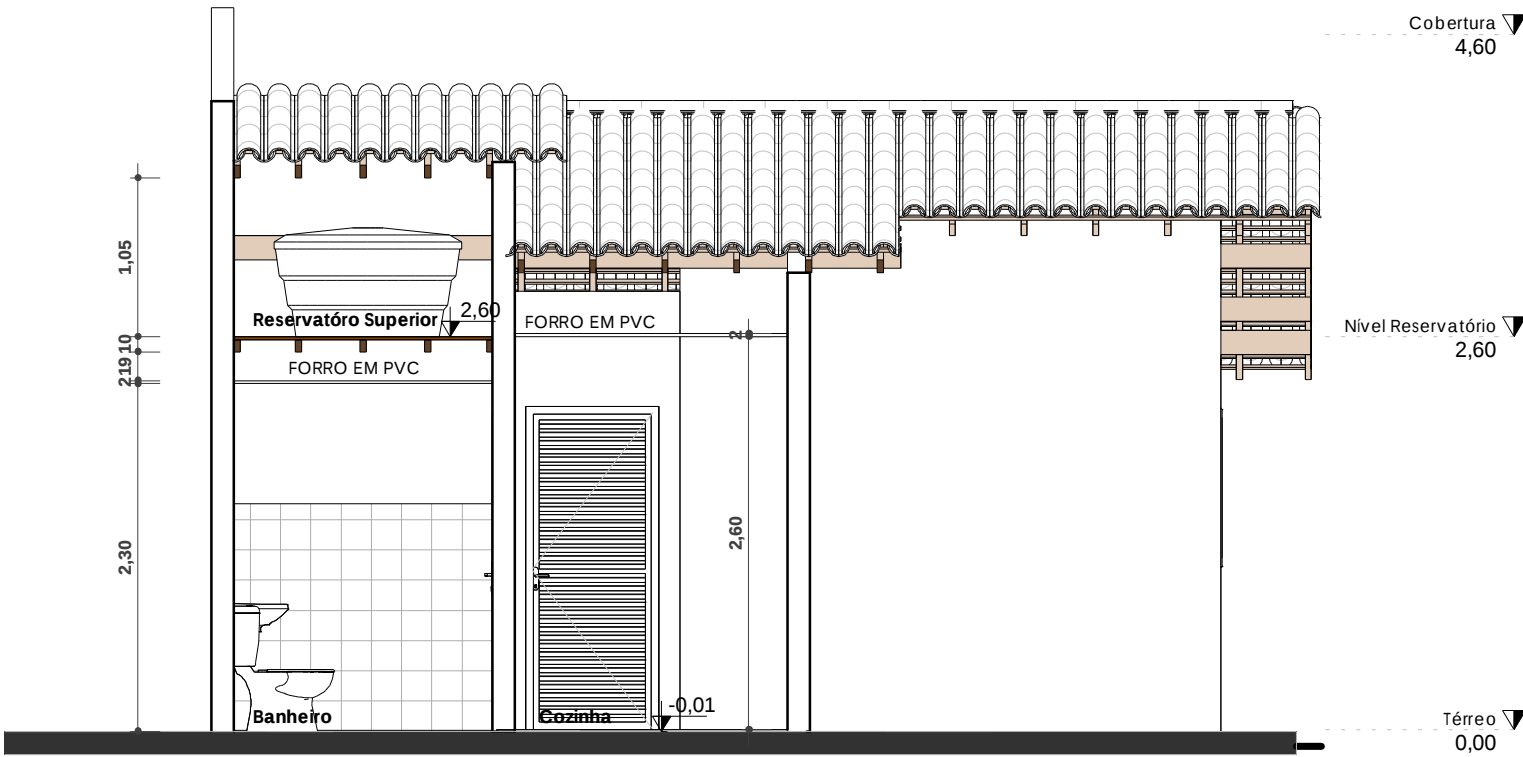

A2
ESC: 1 : 50

FREDERICO DE AZEVEDO LIMA
CAU: A211548-4

REVISÕES			
R03	20/05/2025	ALTERAÇÃO DE MATERIAIS DE REVESTIMENTO, ALTERAÇÃO DE MATERIAIS DAS ESQUADRIAS, AJUSTES NO BANHEIRO	
R02	07/05/2025	REVISÕES GERAIS E AJUSTES DE LEGENDA	
R01	10/04/2025	ADIÇÃO DE PROJETO ADAPTÁVEL	

		Estado da Bahia		SECRETARIA DE DESENVOLVIMENTO URBANO	
SUPERINTENDÊNCIA DE HABITAÇÃO					
Projeto Arquitetônico:			CASAS PRECÁRIAS		
LOCAL: DIVERSOS MUNICÍPIOS DA BAHIA			RESPONSÁVEL TÉCNICO: FREDERICO DE AZEVEDO LIMA		
Prancha: CORTES			CAU: A211548-4		
Versão: 01			Escala: Indicada		Data: 30/09/2025
			Revisão: R03		Folha: E03



JANELA EM VENEZIANA DE ALUMÍNIO EXTERNA E VIDRO INTERNO

PORTA EM ALUMÍNIO COM VENEZIANA

TELHA CERÂMICA

JANELA EM VENEZIANA DE ALUMÍNIO EXTERNA E VIDRO INTERNO

TEXTURA ACRÍLICA COR BRANCA

PISO EM CONCRETO

Norte
ESC: 1 : 50




TELHA CERÂMICA

JANELA BASCULANTE EM ESQUADRIA DE ALUMÍNIO E VIDRO 60x60cm

TEXTURA ACRÍLICA COR BRANCA

PORTA EM ALUMÍNIO COM VENEZIANA

Sul
ESC: 1 : 50

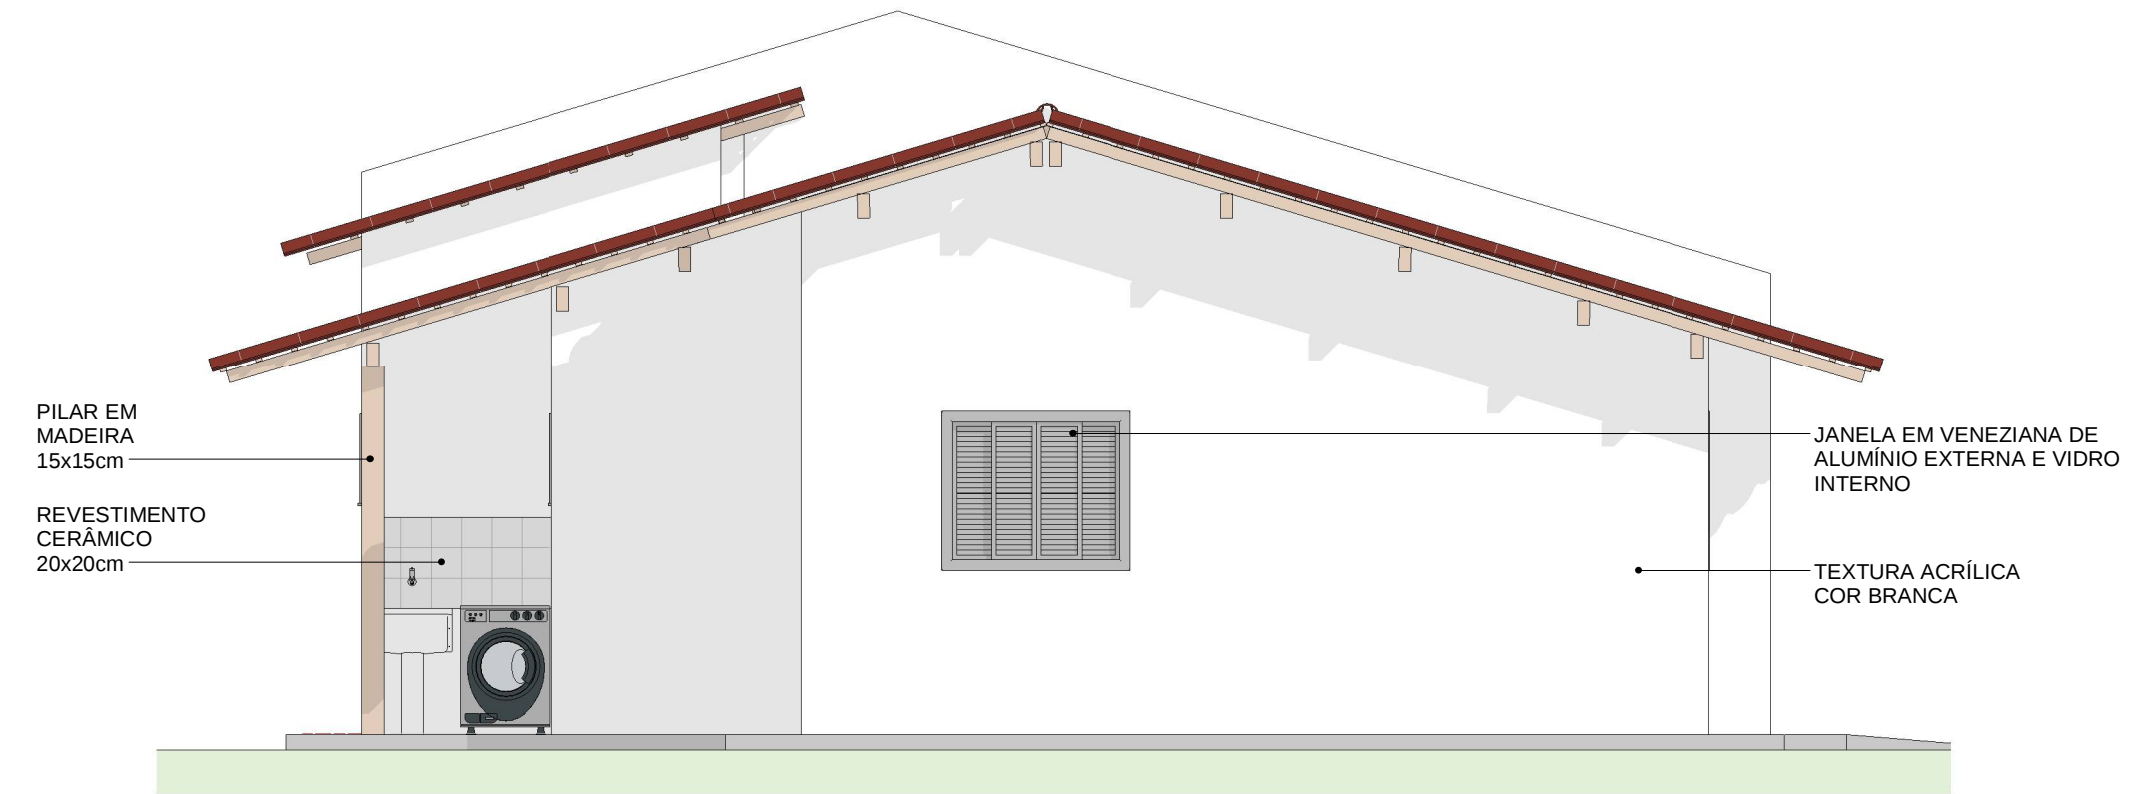


PILAR EM MADEIRA 15x15cm

REVESTIMENTO CERÂMICO 20x20cm

JANELA EM VENEZIANA DE ALUMÍNIO EXTERNA E VIDRO INTERNO

TEXTURA ACRÍLICA COR BRANCA

Leste
ESC: 1 : 50

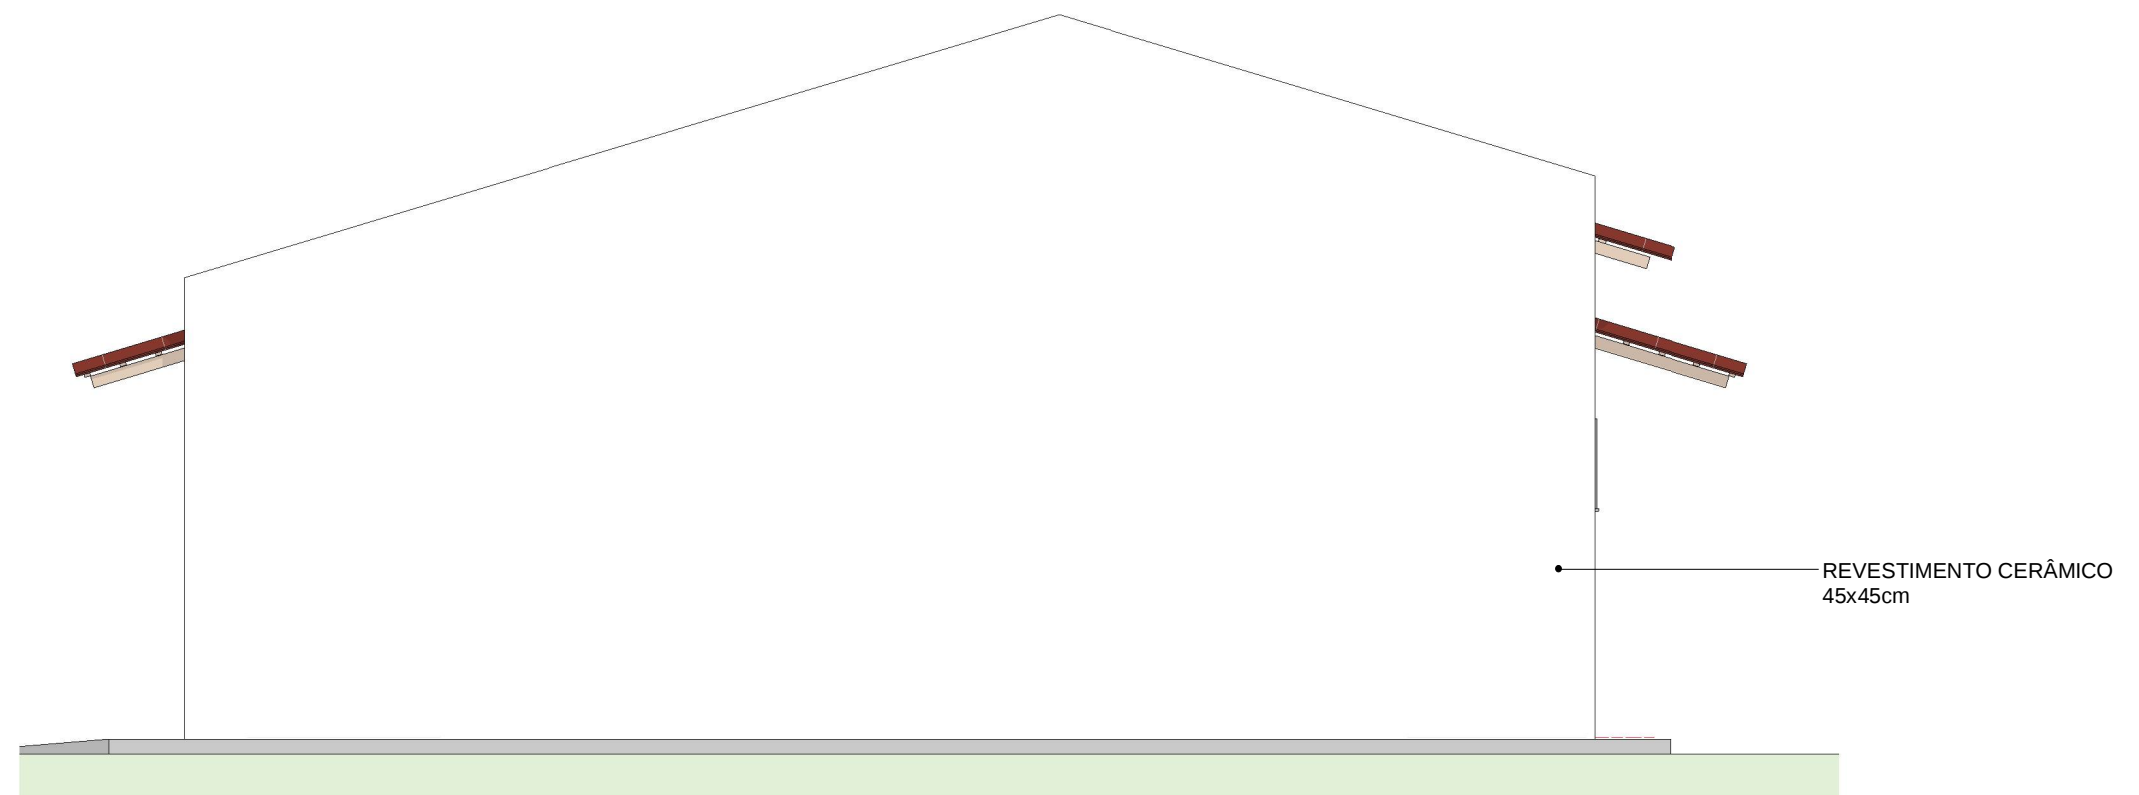


REVESTIMENTO CERÂMICO 45x45cm

Oeste
ESC: 1 : 50


FREDERICO DE AZEVEDO LIMA
CAU: A211548-4

REVISÕES			
R03	20/05/2025	ALTERAÇÃO DE MATERIAIS DE REVESTIMENTO, ALTERAÇÃO DE MATERIAIS DAS ESQUADRIAS, AJUSTES NO BANHEIRO	
R02	07/05/2025	REVISÕES GERAIS E AJUSTES DE LEGENDA	
R01	10/04/2025	ADIÇÃO DE PROJETO ADAPTÁVEL	

		Estado da Bahia		SECRETARIA DE DESENVOLVIMENTO URBANO	
SUPERINTENDÊNCIA DE HABITAÇÃO					
Projeto Arquitetônico:			CASAS PRECÁRIAS		
LOCAL: DIVERSOS MUNICÍPIOS DA BAHIA			RESPONSÁVEL TÉCNICO: FREDERICO DE AZEVEDO LIMA		
Prancha:			CAU: A211548-4		
FACHADAS			PROGRAMA: MCMV BAHIA		
Versão:	01	Escala:	Indicada	Data:	30/09/2025
Revisão:	R03	Folha:	E04		

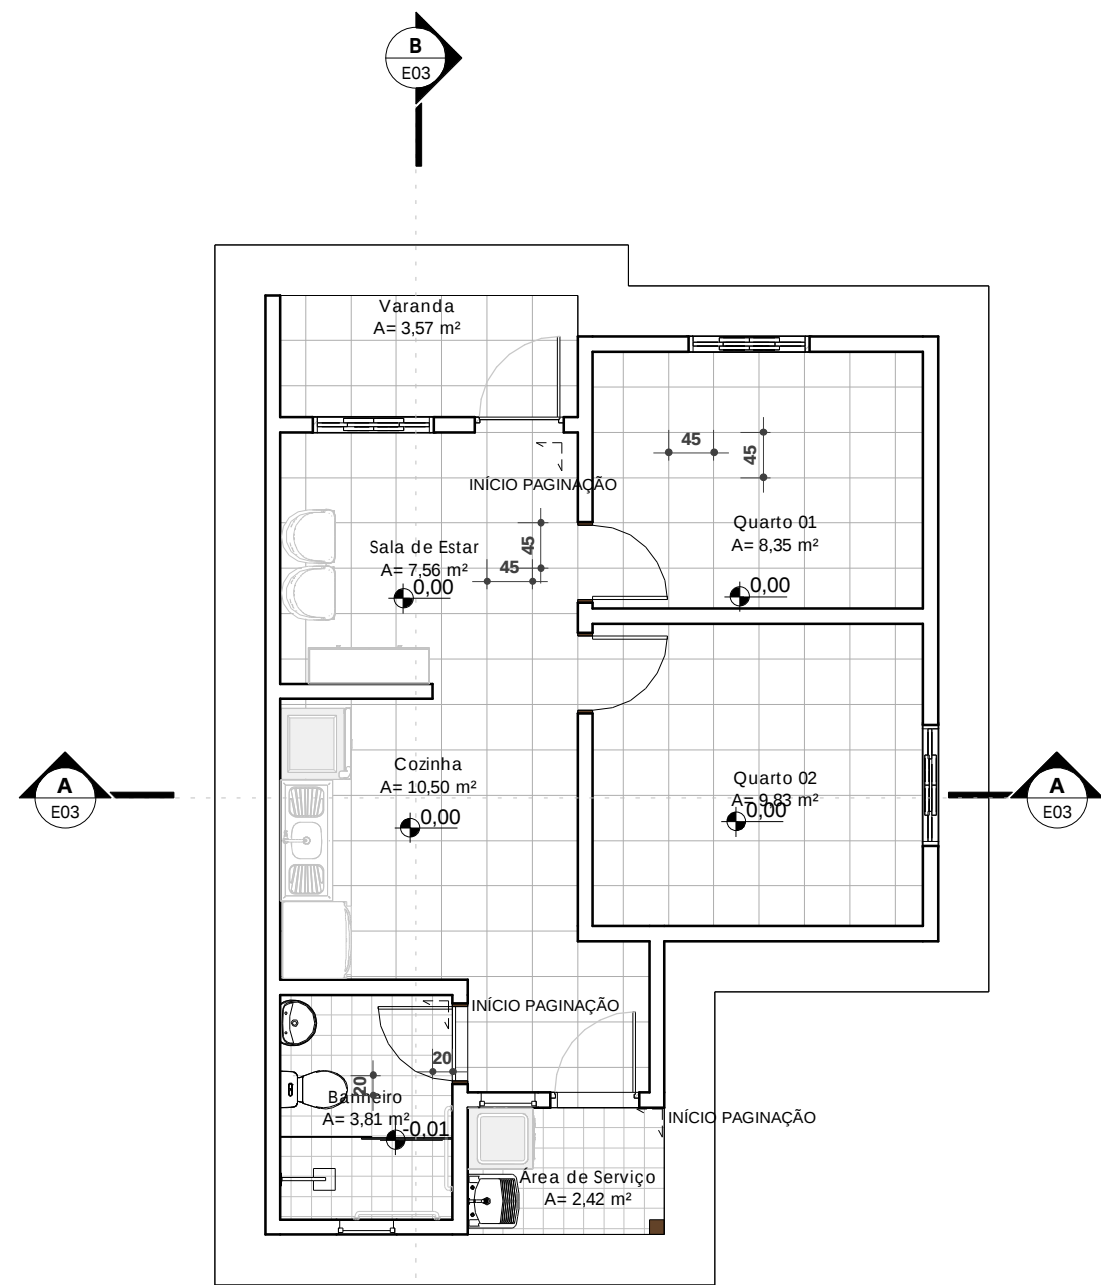

Térreo - Planta de Piso
ESC:1 : 75

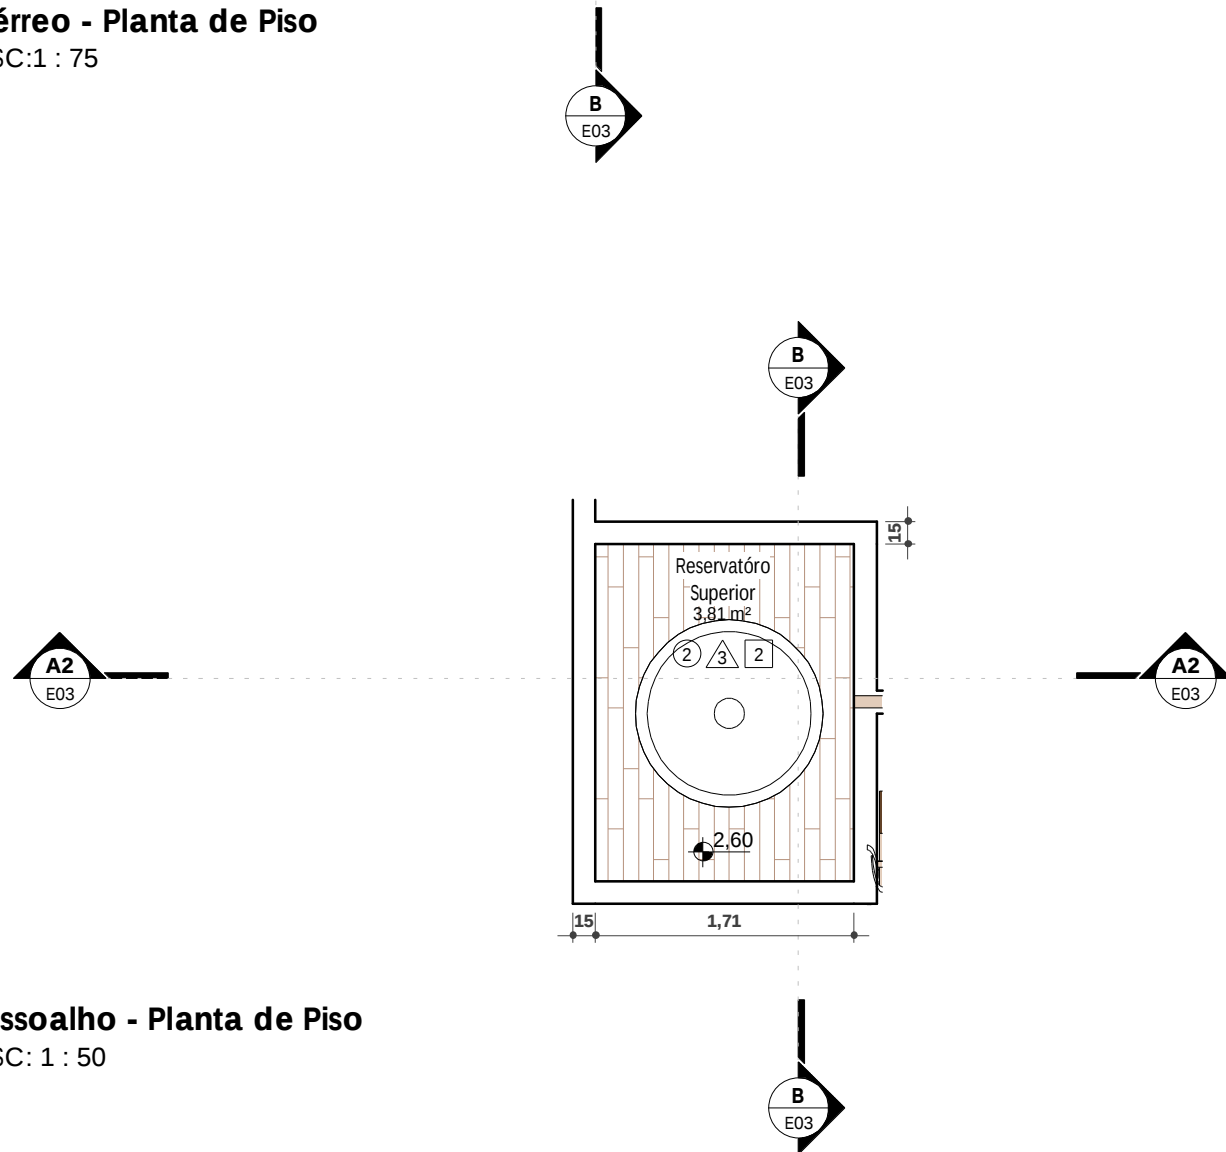

Assoalho - Planta de Piso
ESC: 1 : 50

FREDERICO DE AZEVEDO LIMA
CAU: A211548-0


Tabela de piso e revestimento		
Tipo	Área	Cômodo
Assoalho em Madeira	3,81 m²	Assoalho de sustentação Reservatório superior
Laje de Concreto	17,26 m²	Área de Serviço /Varanda
Piso Cerâmico 20X20	3,93 m²	Banheiro
Piso Cerâmico 20X20	2,46 m²	Banheiro
Piso Cerâmico 45X45	41,33 m²	Sala de Estar/Cozinha
Piso Cerâmico 45X45	3,67 m²	Banheiro

6

RESERVATÓRIO
SUPERIOR
500l

ASSOALHO EM MADEIRA
3,71m²


CAIBRO DE SUSTENTAÇÃO
SEÇÃO 5x8cm
10 UNIDADES
2,17m de Comprimento

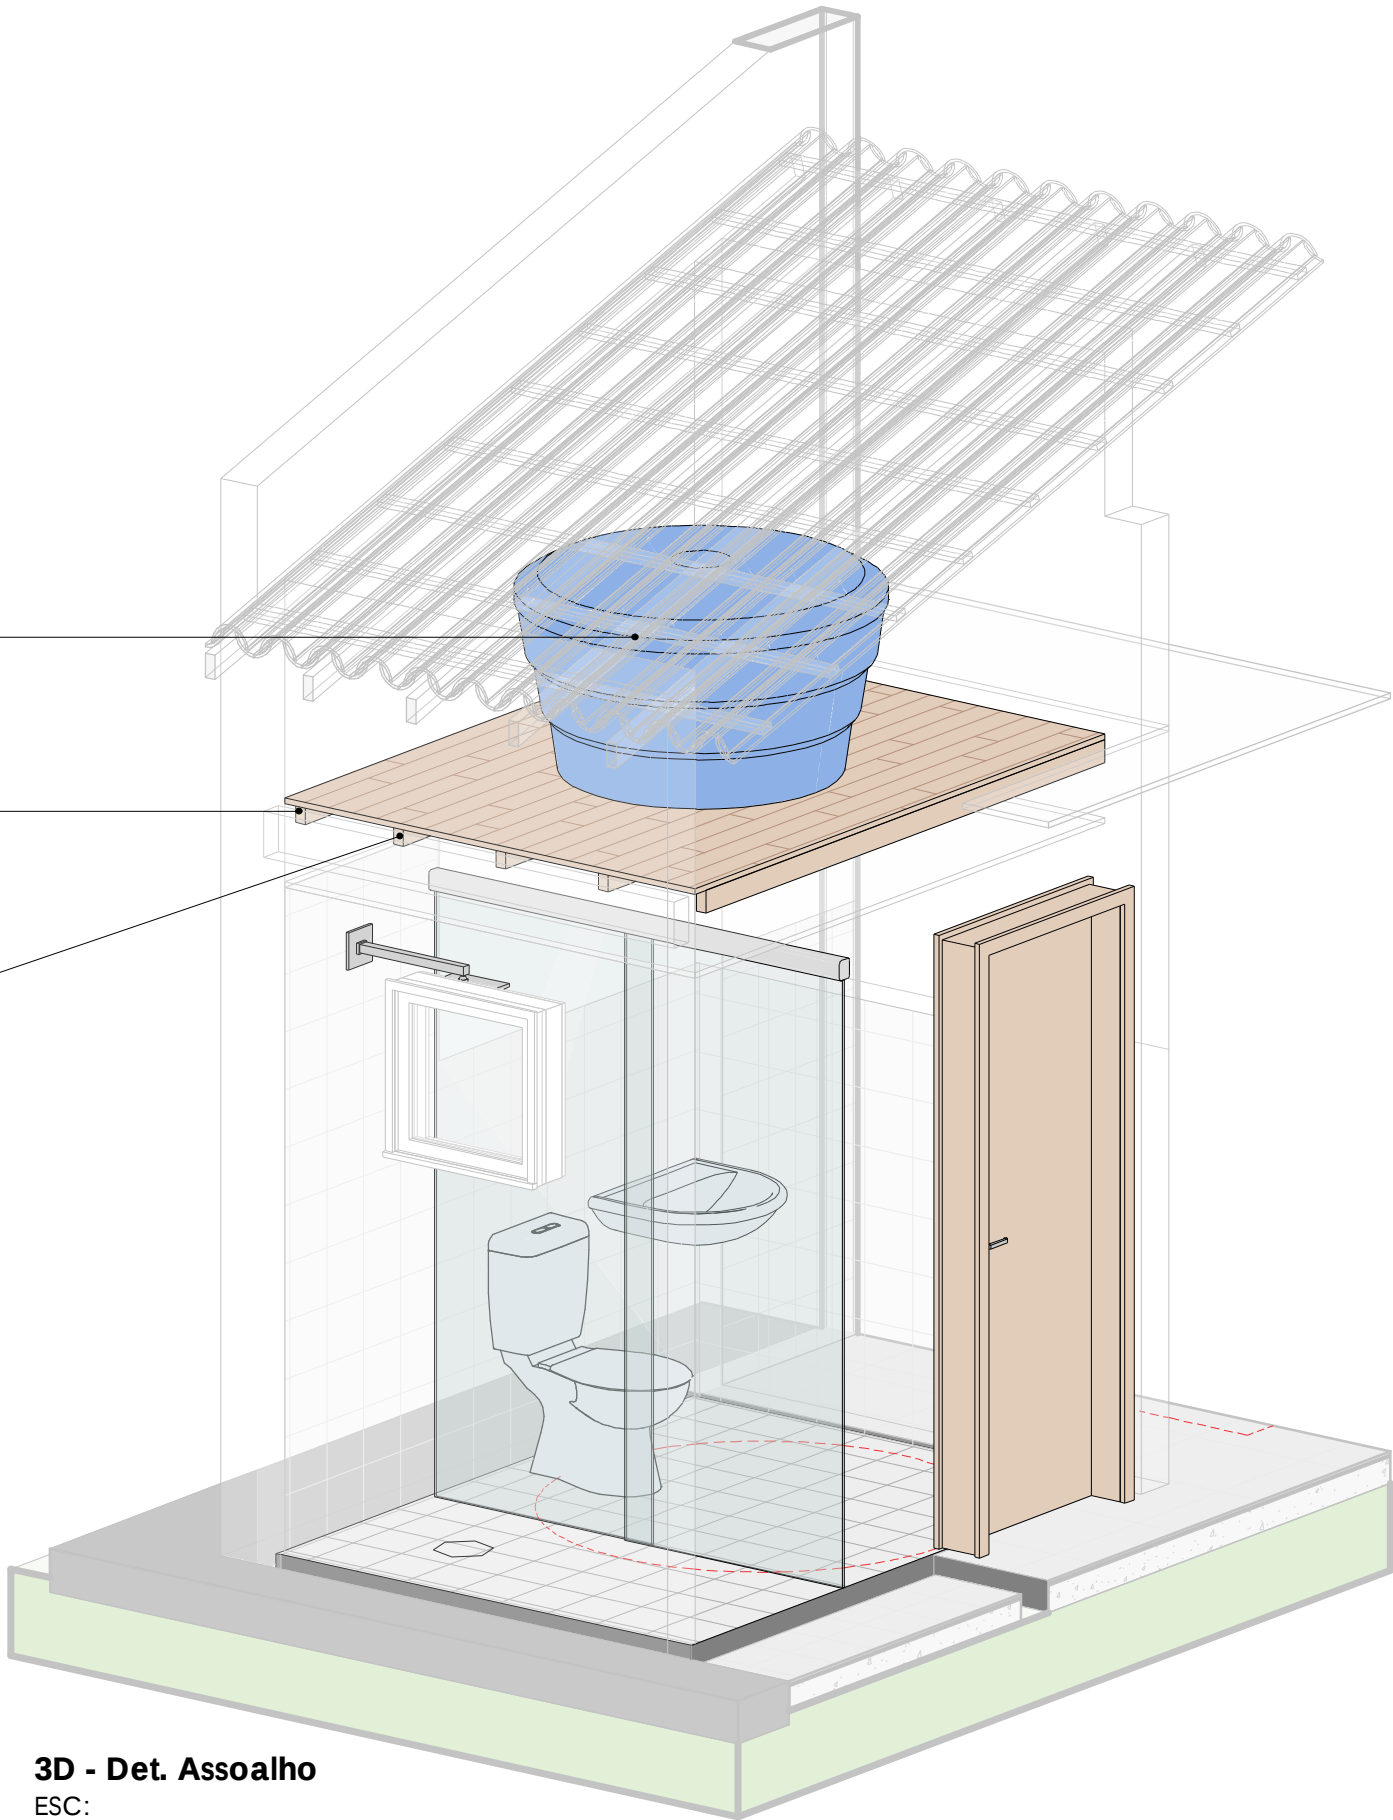


3D - Det. Assoalho
ESC:

REVISÕES		
R03	20/05/2025	ALTERAÇÃO DE MATERIAIS DE REVESTIMENTO, ALTERAÇÃO DE MATERIAIS DAS ESQUADRIAS, AJUSTES NO BANHEIRO
R02	07/05/2025	REVISÕES GERAIS E AJUSTES DE LEGENDA
R01	10/04/2025	ADIÇÃO DE PROJETO ADAPTÁVEL


		Estado da Bahia	SECRETARIA DE DESENVOLVIMENTO URBANO
SUPERINTENDÊNCIA DE HABITAÇÃO			
Projeto Arquitetônico:		CASA SUB 50	
LOCAL: DIVERSOS MUNICIPIOS DA BAHIA		RESPONSÁVEL TÉCNICO: PROJETO ARQUITETÔNICO: FREDERICO DE AZEVEDO LIMA	
Prancha:		CAU: A211548-4	
Versão:		PROGRAMA:	
01		MCMV BAHIA	
Escala:	Data:	Revisão:	Folha:
Indicada	30/09/2025	R03	E05

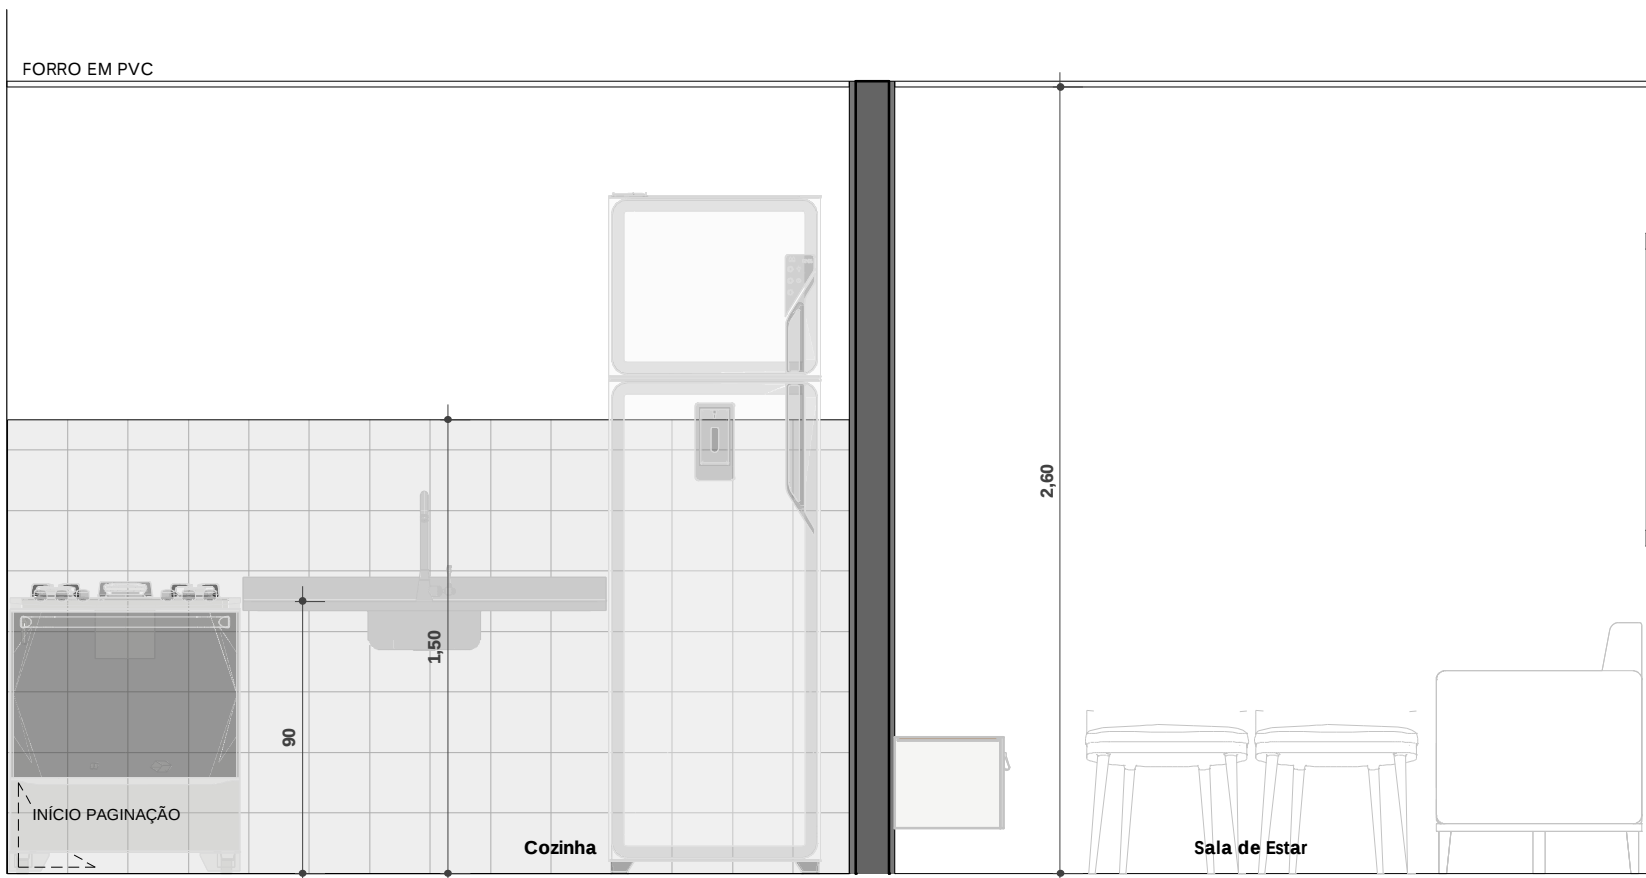


Cozinha e Sala Elev. A
ESC: 1 : 25

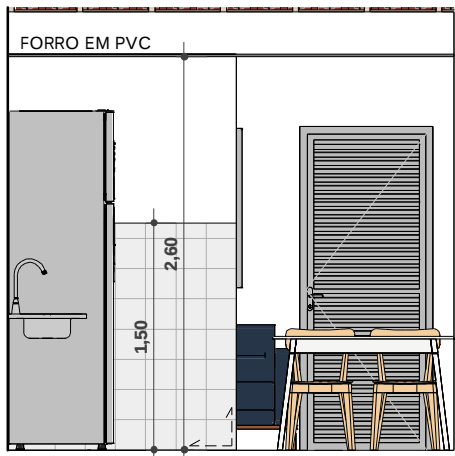

Cozinha e Sala Elev. B
ESC: 1 : 50

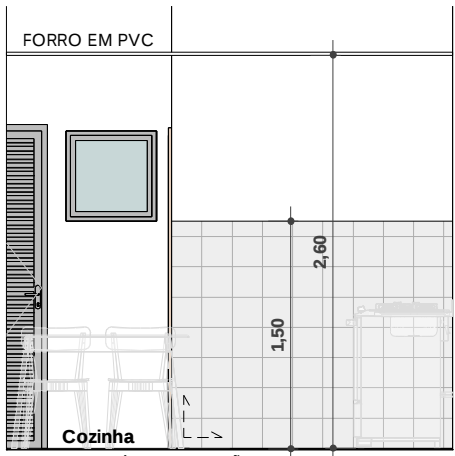


Cozinha e Sala Elev. D
ESC: 1 : 50

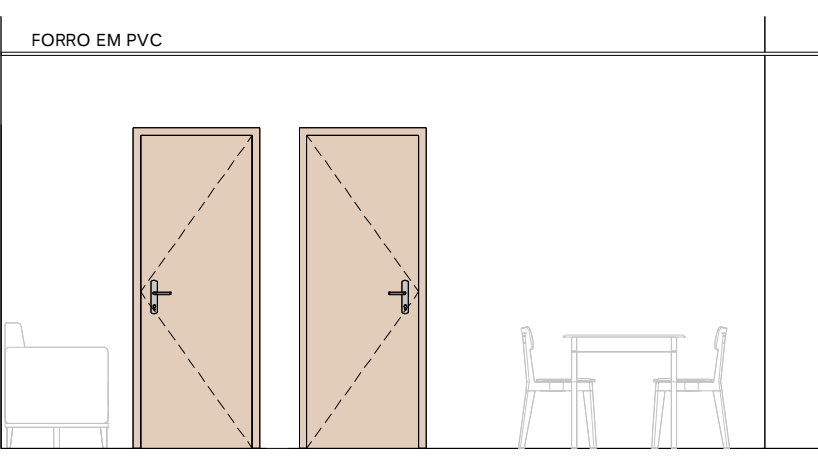


Cozinha e Sala Elev. C
ESC: 1 : 50

PIA INOX PARA COZINHA 120X60X11cm
COM CUBA EMBUTIDA

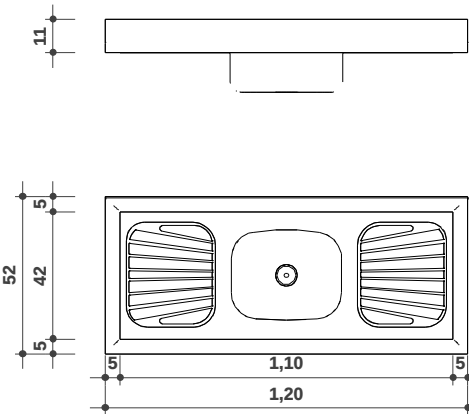


Detalhamento Pia Cozinha
ESC: 1 : 25


FREDERICO DE AZEVEDO LIMA
CAU: A211548-4

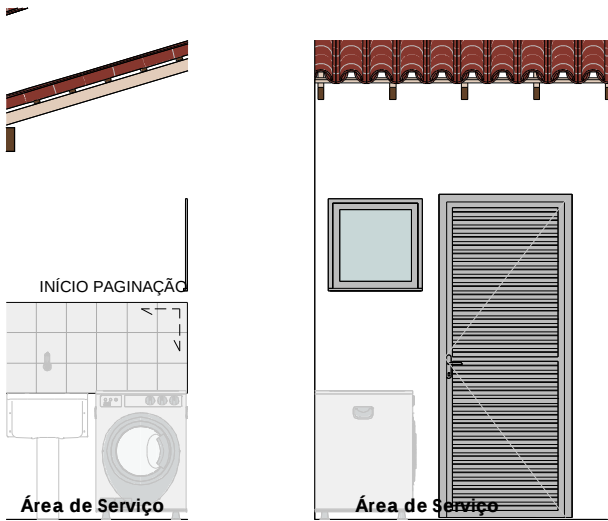


Á. Serv. Elev. A
ESC: 1 : 50

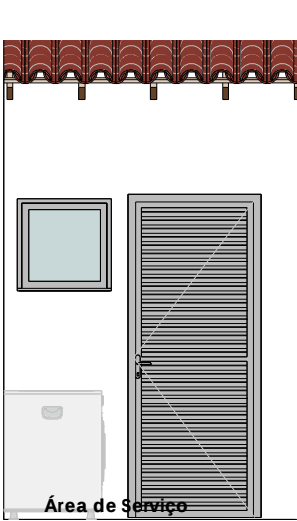


Á. Serv. Elev. B
ESC: 1 : 50

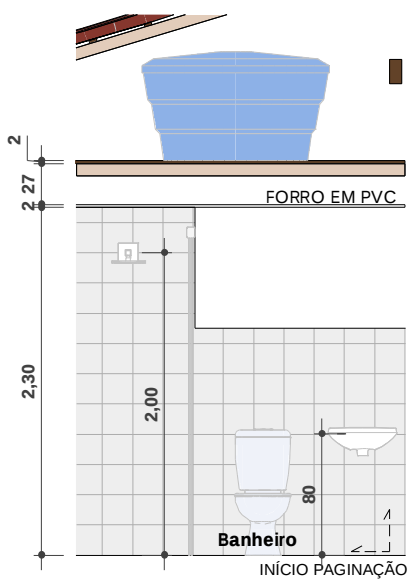


Sanit. Elev. A
ESC: 1 : 50

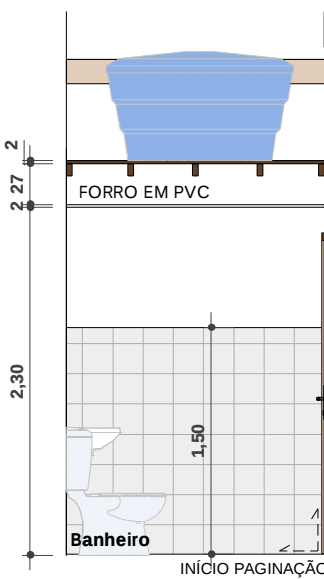

Sanit. Elev. B
ESC: 1 : 50

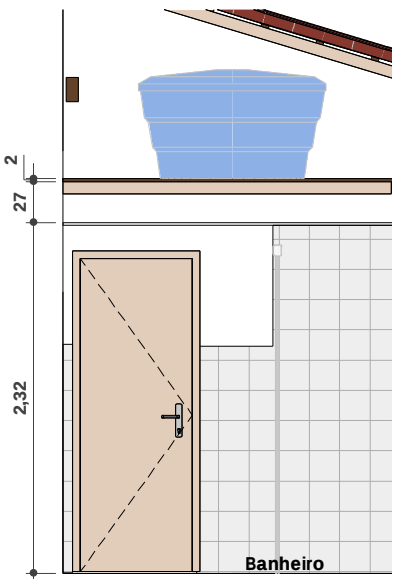

Sanit. Elev. C
ESC: 1 : 50

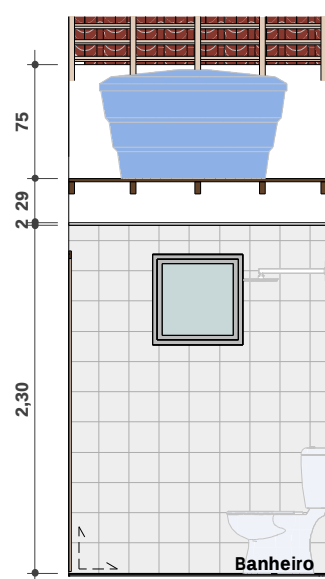


Sanit. Elev. D
ESC: 1 : 50


REVISÕES			
R03	20/05/2025	ALTERAÇÃO DE MATERIAIS DE REVESTIMENTO, ALTERAÇÃO DE MATERIAIS DAS ESQUADRIAS, AJUSTES NO BANHEIRO	
R02	07/05/2025	REVISÕES GERAIS E AJUSTES DE LEGENDA	
R01	10/04/2025	ADIÇÃO DE PROJETO ADAPTÁVEL	

		Estado da Bahia		SECRETARIA DE DESENVOLVIMENTO URBANO	
		SUPERINTENDÊNCIA DE HABITAÇÃO			
Projeto Arquitetônico:		CASA SUB 50		RESPONSÁVEL TÉCNICO PROJETO ARQUITETÔNICO: FREDERICO DE AZEVEDO LIMA	
LOCAL : DIVERSOS MUNICIPIOS DA BAHIA				CAU: A211548-4	
Prancha:		DETALHAMENTO DE ÁREAS MOLHADAS		PROGRAMA: MCMV BAHIA	
Versão:	01	Escala:	Indicada	Data:	30/09/2025
		Revisão:	R03	Folha:	E06


JANELA VENEZIANA EM ALUMÍNIO E VIDRO

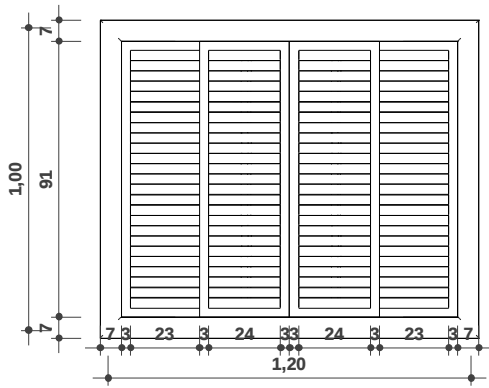

VISTA EXTERNA

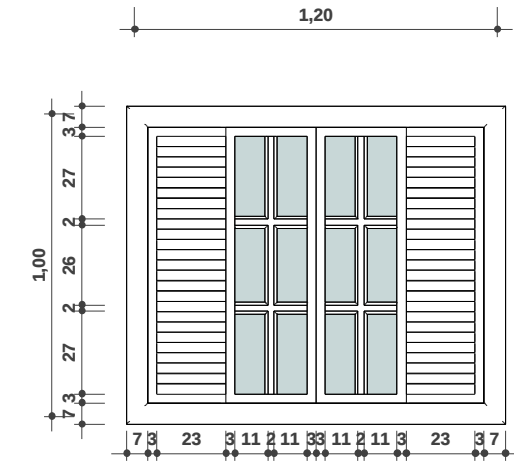


VISTA INTERNA

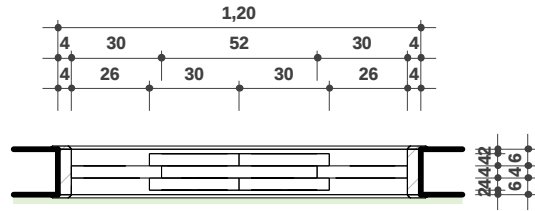

PLANTA BAIXA

JANELA BASCULANTE EM ESQUADRIA DE ALUMÍNIO E VIDRO

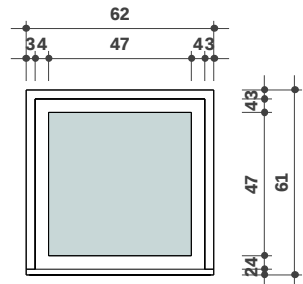


VISTA FRONTAL




PLANTA BAIXA

PORTA DE ABRIR, 1 FOLHA, SEMIOCA EM MADEIRA

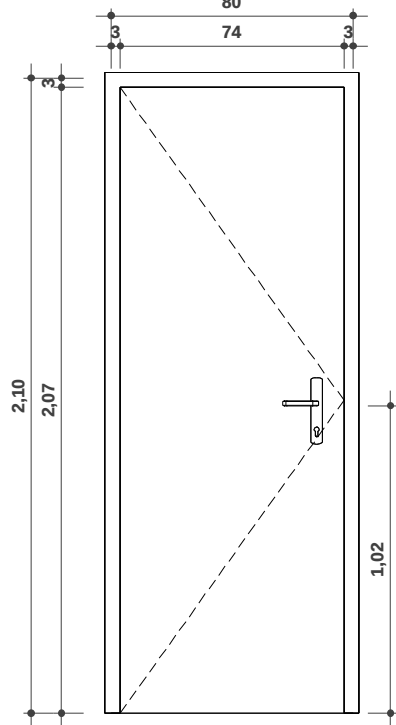


VISTA FRONTAL

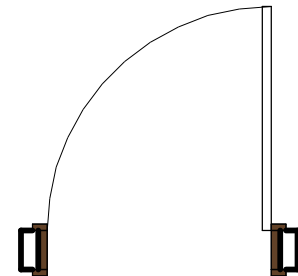


PLANTA BAIXA

PORTA DE ABRIR, 1 FOLHA, EM ALUMÍNIO E VENEZIANA

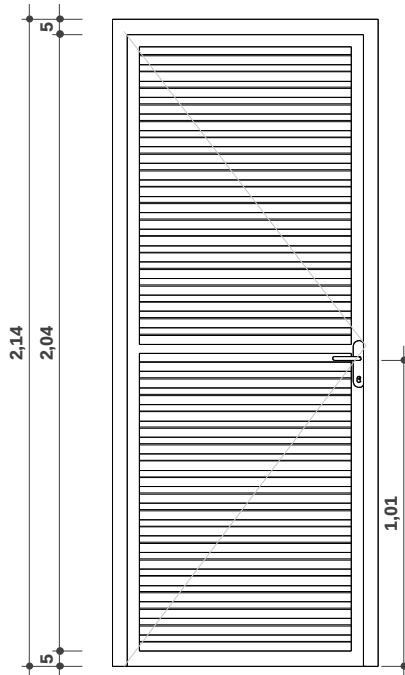

VISTA FRONTAL

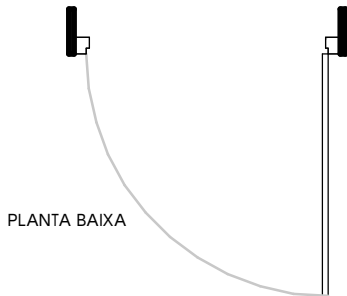


PLANTA BAIXA

FREDERICO DE AZEVEDO LIMA
CAU: A211548-4


REVISÕES		
R03	20/05/2025	ALTERAÇÃO DE MATERIAIS DE REVESTIMENTO, ALTERAÇÃO DE MATERIAIS DAS ESQUADRIAS, AJUSTES NO BANHEIRO
R02	07/05/2025	REVISÕES GERAIS E AJUSTES DE LEGENDA
R01	10/04/2025	ADIÇÃO DE PROJETO ADAPTÁVEL

		Estado da Bahia		SECRETARIA DE DESENVOLVIMENTO URBANO	
SUPERINTENDÊNCIA DE HABITAÇÃO					
Projeto Arquitetônico: LOCAL: DIVERSOS MUNICÍPIOS DA BAHIA				CASA PRECÁRIAS RESPONSÁVEL TÉCNICO PROJETO ARQUITETÔNICO: FREDERICO DE AZEVEDO LIMA CAU: A211548-4 PROGRAMA: MCMV BAHIA	
Prancha: MAPA DE ESQUADRIAS					
Versão: 01		Escala: Indicada		Data 30/09/2025	
				Revisão: R03	
				Folha: E07	

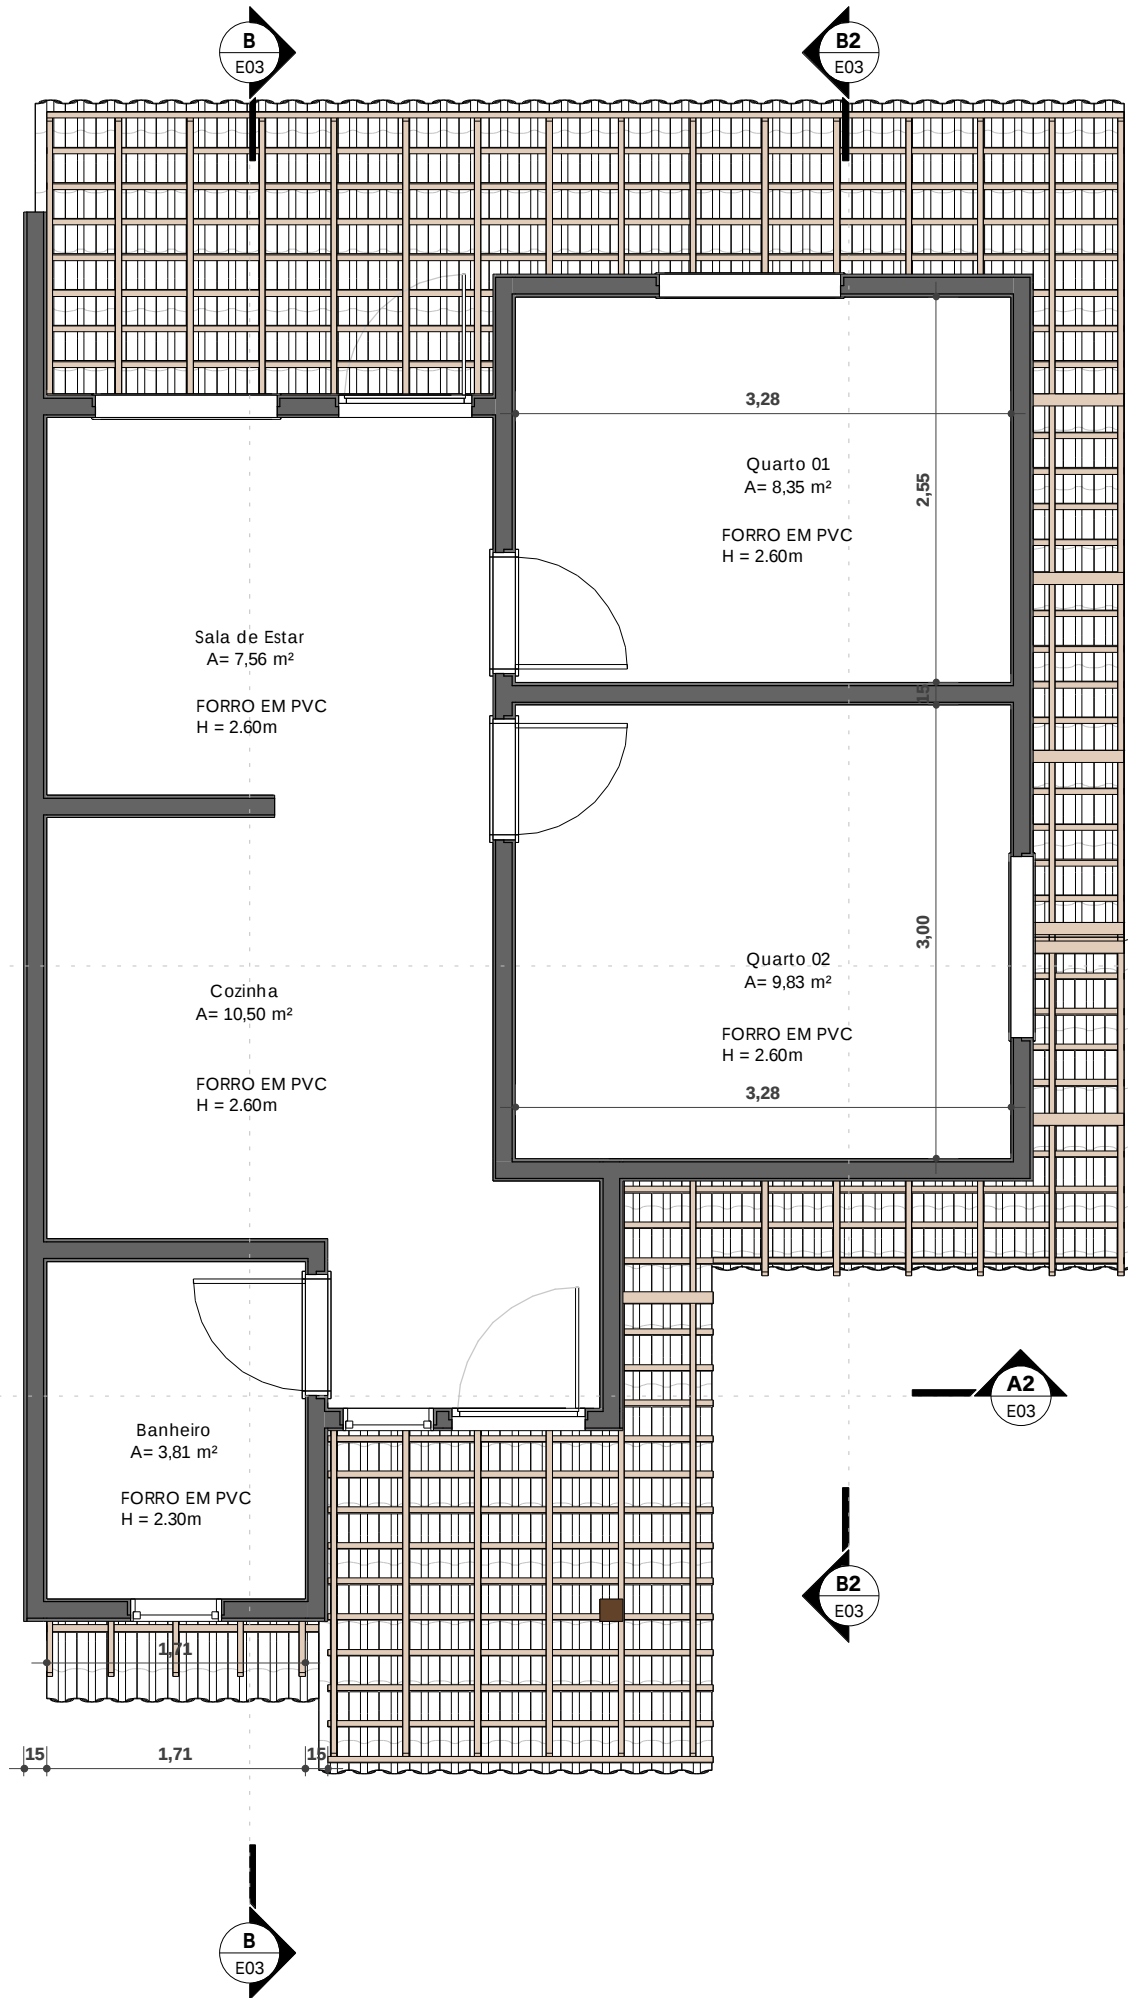

Térreo - Planta de forro
ESC: 1 : 50

FORRO EM PVC
ÁREA TOTAL = 40,03m²

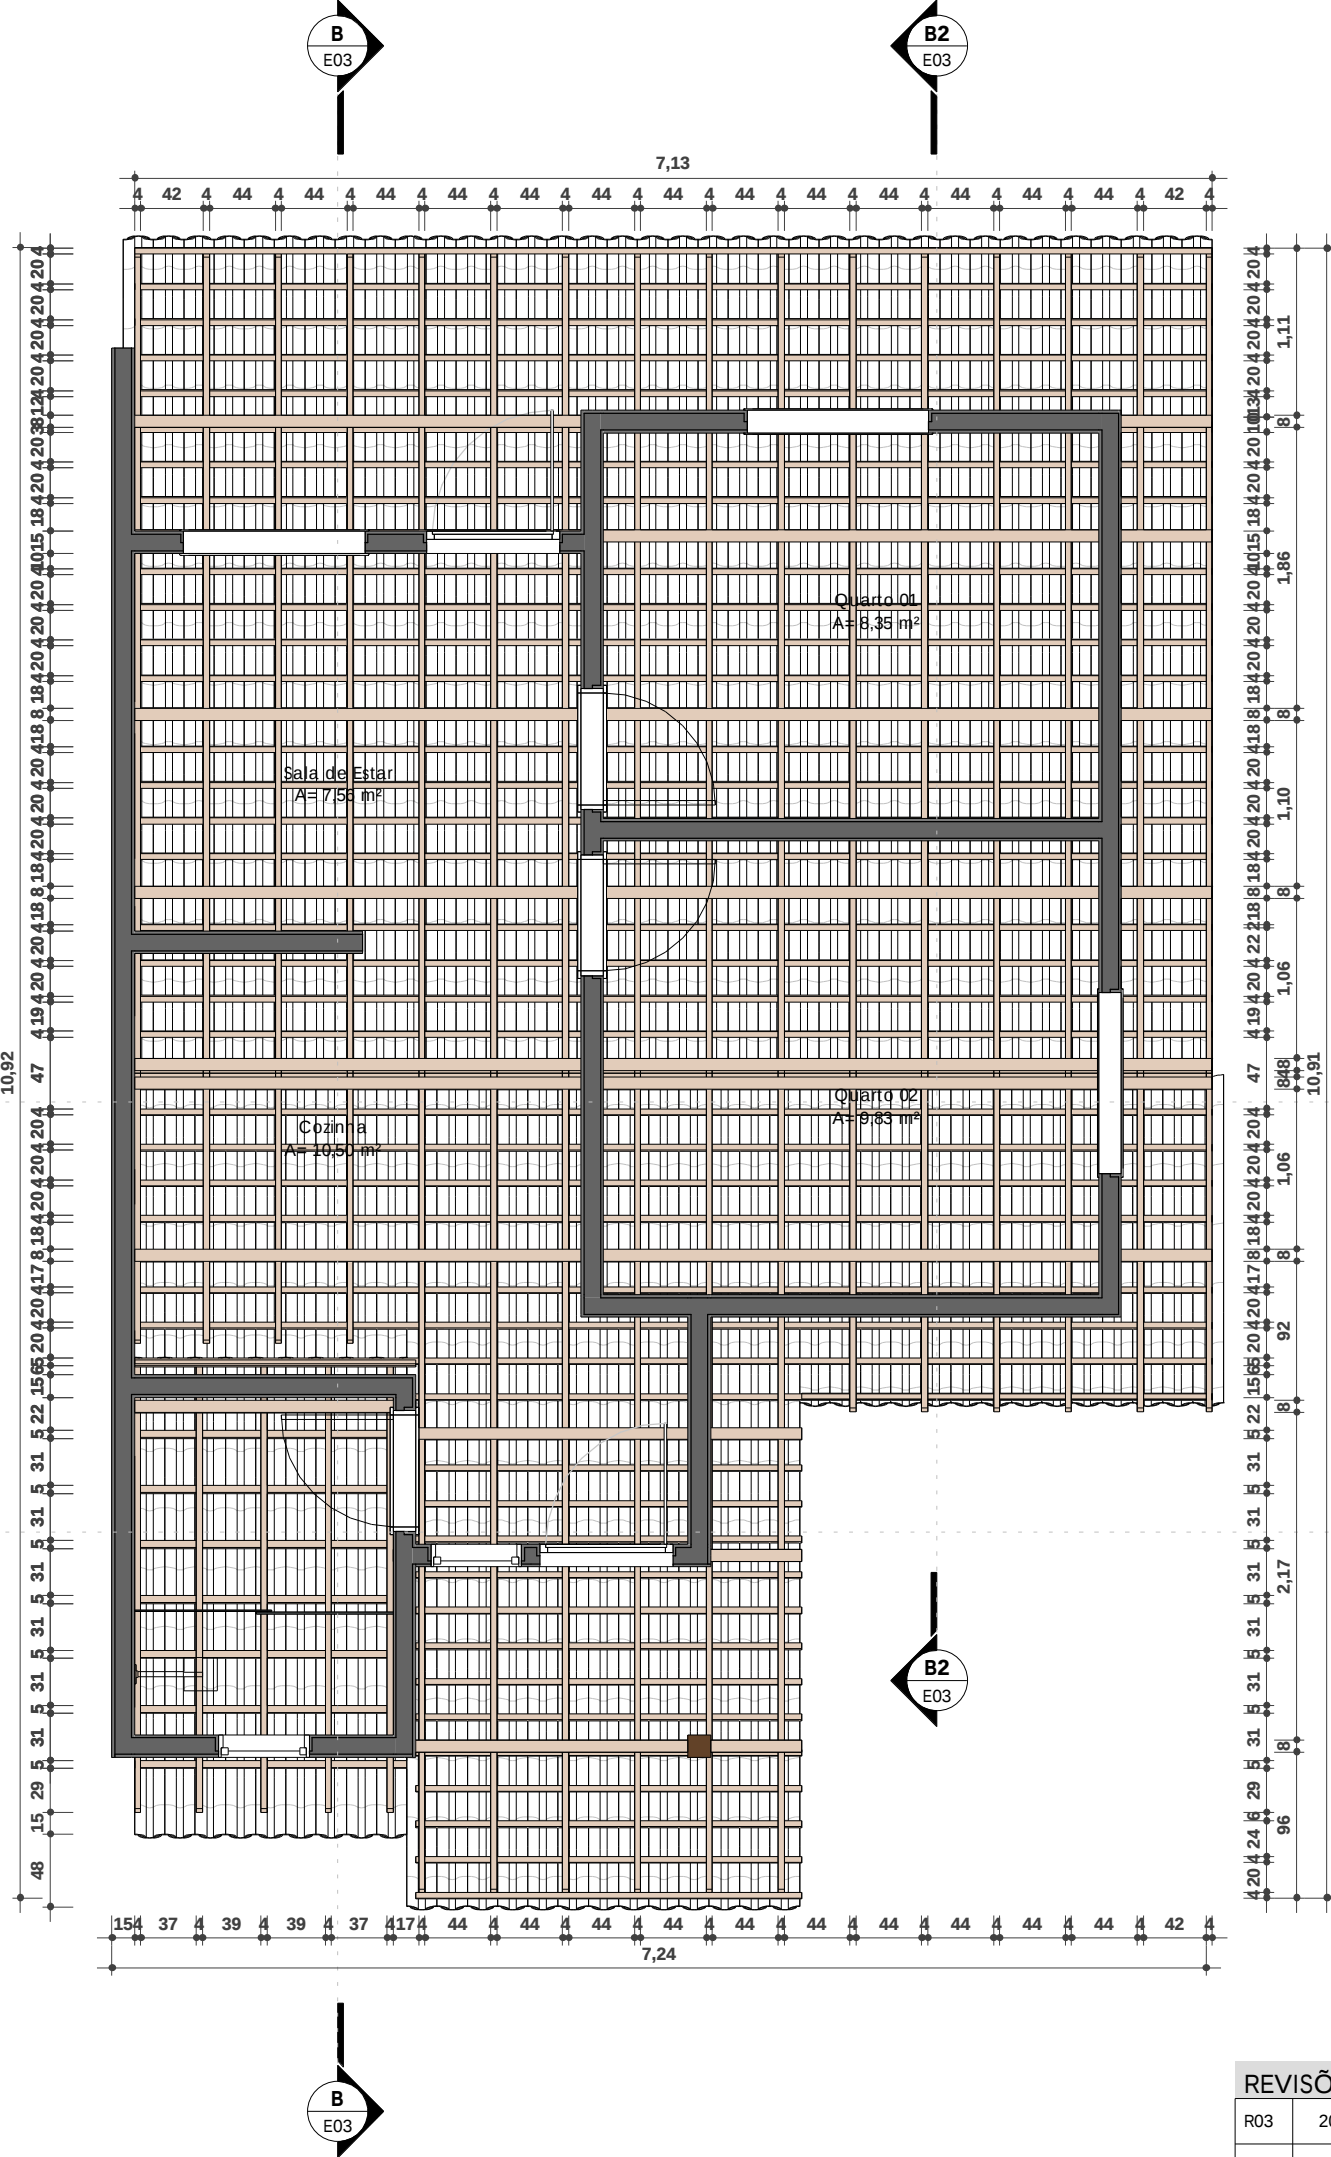


Térreo - Madeiramento
ESC: 1 : 50

FREDERICO DE AZEVEDO LIMA
CAU: A211548-4


REVISÕES		
R03	20/05/2025	ALTERAÇÃO DE MATERIAIS DE REVESTIMENTO, ALTERAÇÃO DE MATERIAIS DAS ESQUADRIAS, AJUSTES NO BANHEIRO
R02	07/05/2025	REVISÕES GERAIS E AJUSTES DE LEGENDA
R01	10/04/2025	ADIÇÃO DE PROJETO ADAPTÁVEL

R01 - ADIÇÃO DE PROJETO ADAPTÁVEL

 Estado da Bahia		SECRETARIA DE DESENVOLVIMENTO URBANO	
		SUPERINTENDÊNCIA DE HABITAÇÃO	
Projeto Arquitetônico:		CASAS PRECÁRIAS	
LOCAL: DIVERSOS MUNICÍPIOS DA BAHIA		RESPONSÁVEL TÉCNICO: PROJETO ARQUITETÔNICO: FREDERICO DE AZEVEDO LIMA	
Prancha:		CAU: A211548-4	
VERSÃO: 01		PROGRAMA: MCMV BAHIA	
Escala: Indicada		Folha: E08	
Data: 30/09/2025		Revisão: R03	

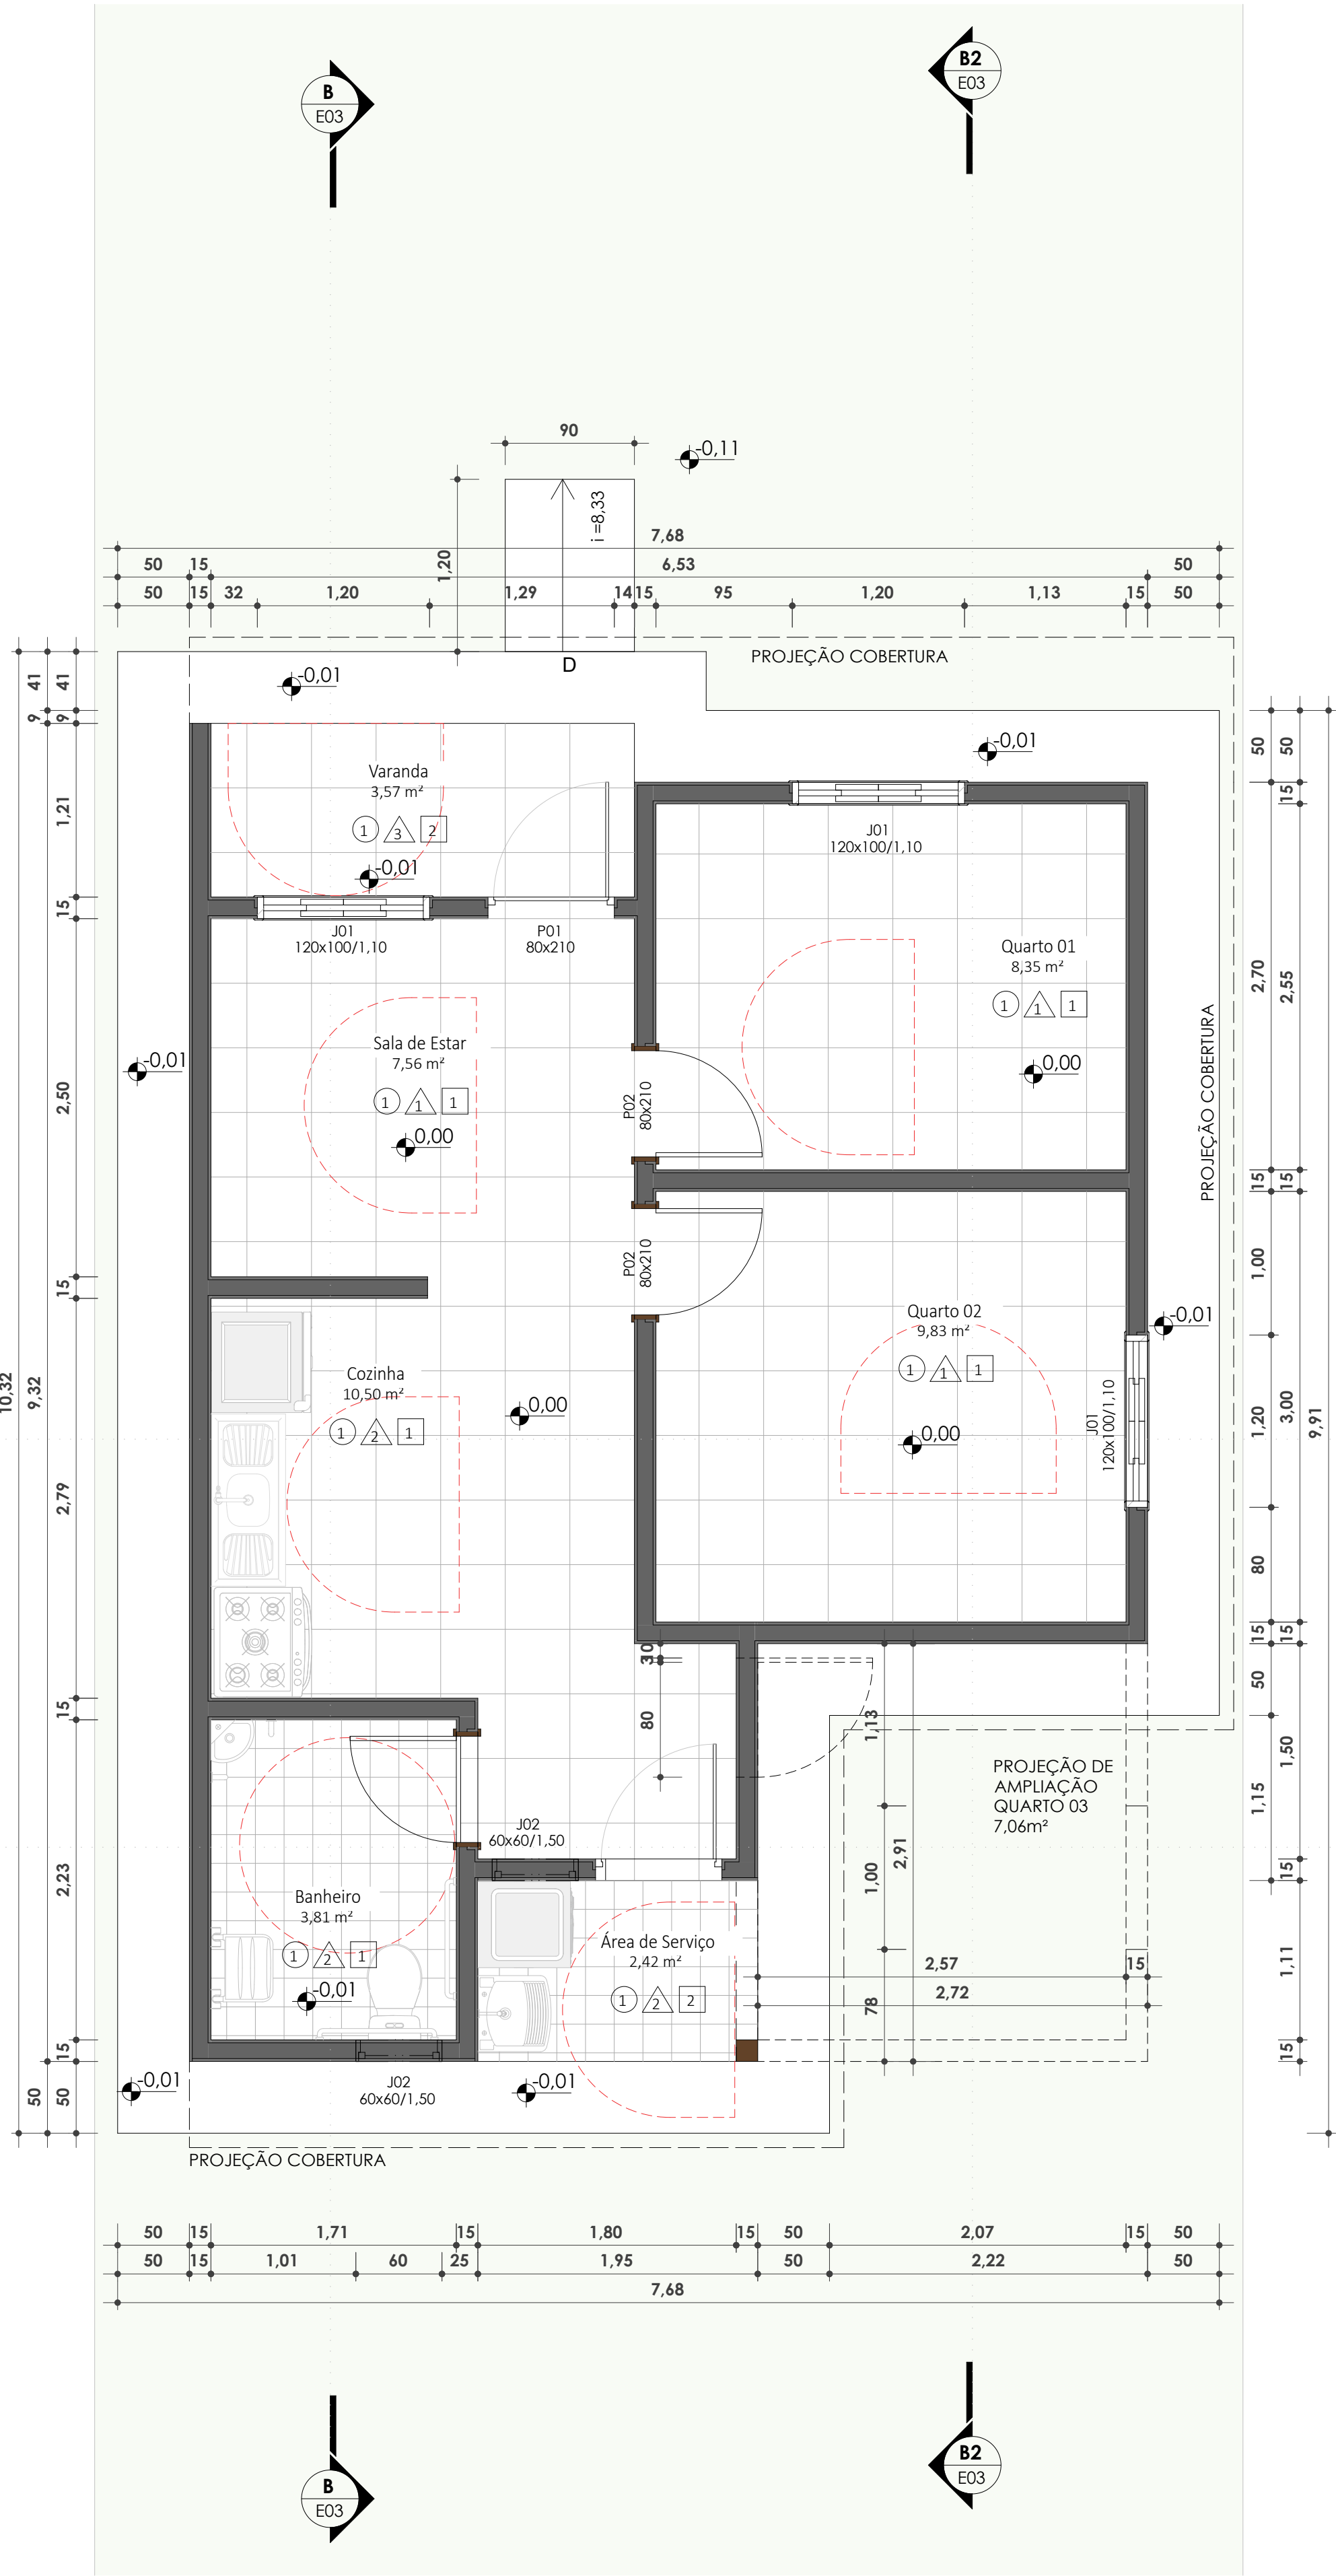

Térreo - Executivo - Adaptável
ESC: 1 : 50

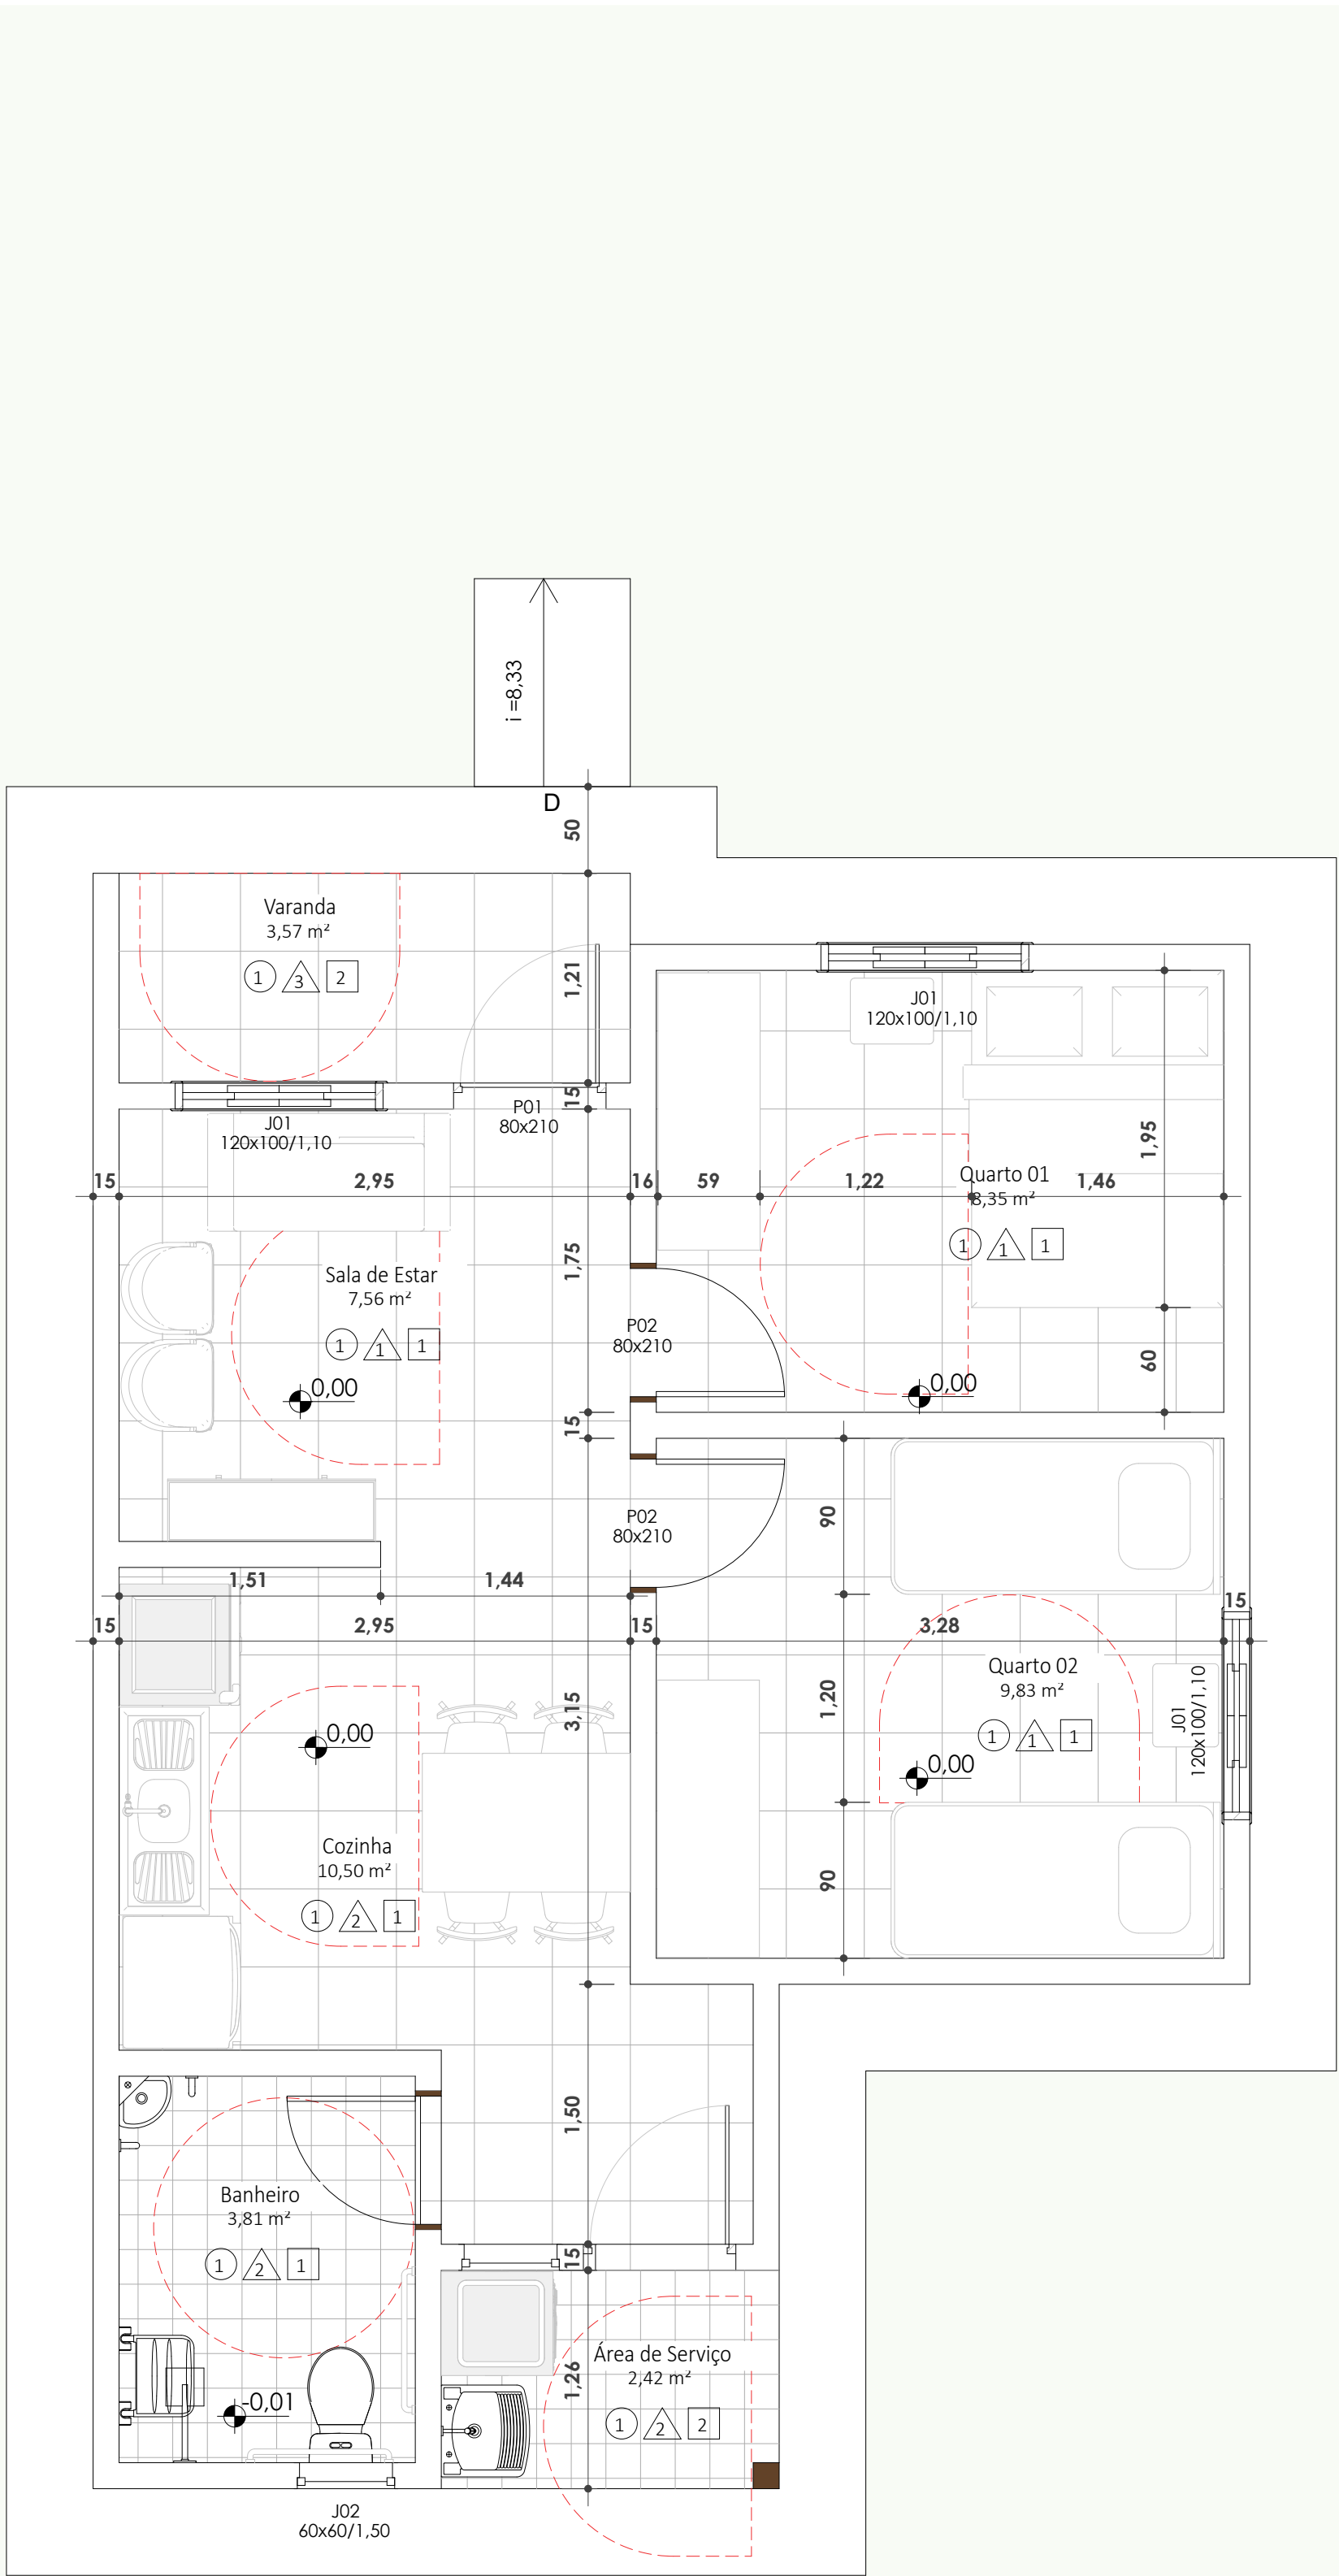


Térreo - Executivo - Layout Adaptável
ESC: 1 : 50






REVISÕES		
R03	20/05/2025	ALTERAÇÃO DE MATERIAIS DE REVESTIMENTO, ALTERAÇÃO DE MATERIAIS DAS ESQUADRIAS, AJUSTES NO BANHEIRO
R02	07/05/2025	REVISÕES GERAIS E AJUSTES DE LEGENDA
R01	10/04/2025	ADIÇÃO DE PROJETO ADAPTÁVEL

 Estado da Bahia		SECRETARIA DE DESENVOLVIMENTO URBANO	
		SUPERINTENDÊNCIA DE HABITAÇÃO	
CASAS PRECÁRIAS		RESPONSÁVEL TÉCNICO PROJETO ARQUITETÔNICO: FREDERICO DE AZEVEDO LIMA	
Projeto Arquitetônico: DIVERSOS MUNICÍPIOS DA BAHIA		CAU: A211548-4	
Local:		PROGRAMA: MCMV BAHIA	
Prancha: PLANTA BAIXA ADAPTÁVEL			
Versão: 01	Escala: Indicada	Data :	Revisão: R03
			Folha: E09

PROJETO ELÉTRICO - CASAS PRECÁRIAS

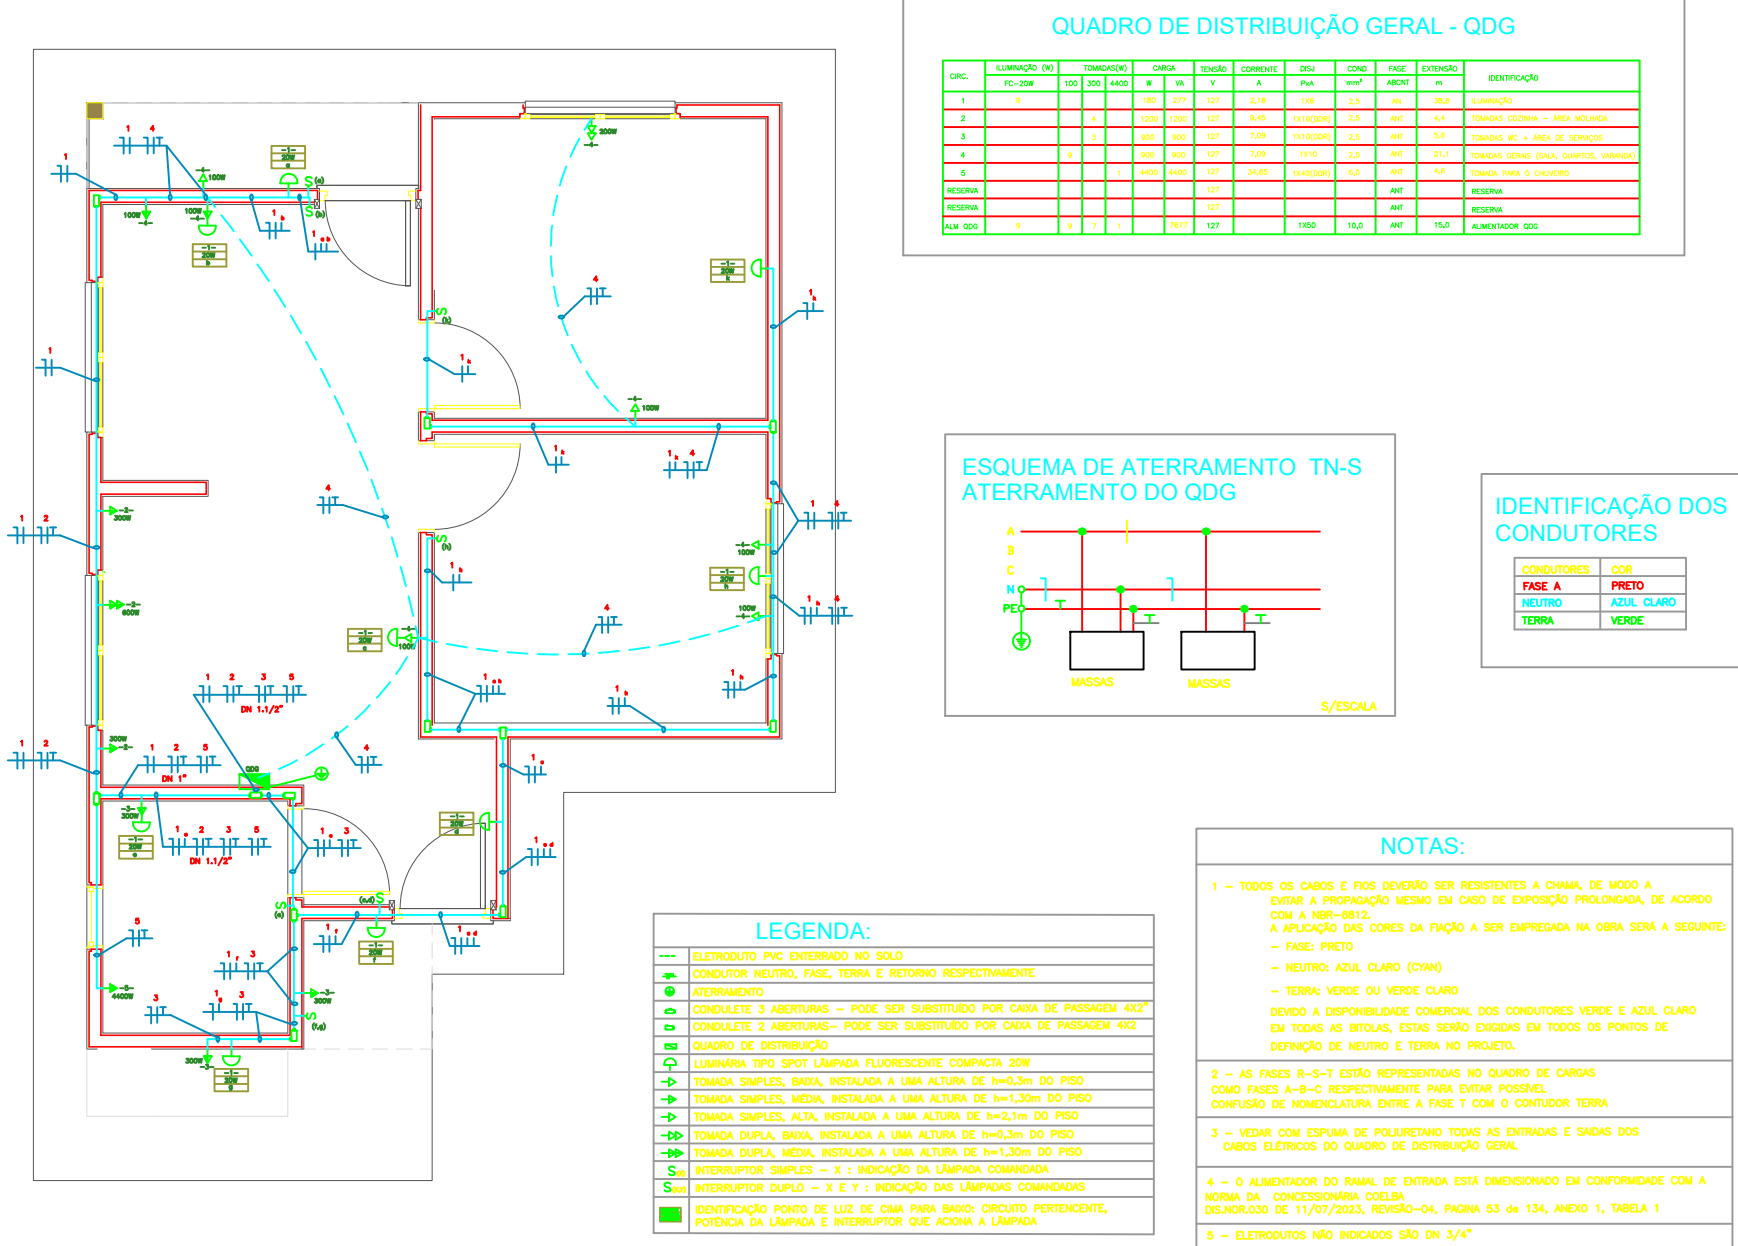

PERSPECTIVA
S/ ESCALA

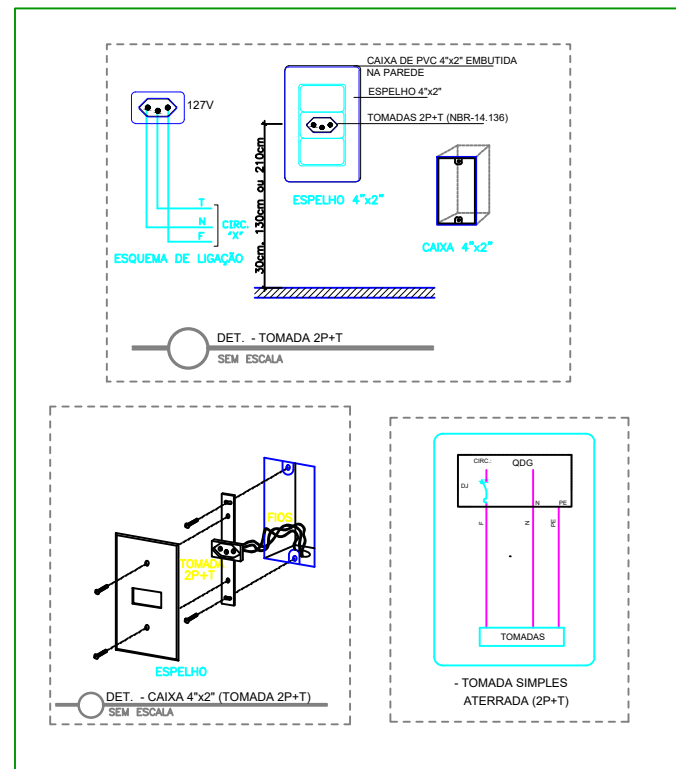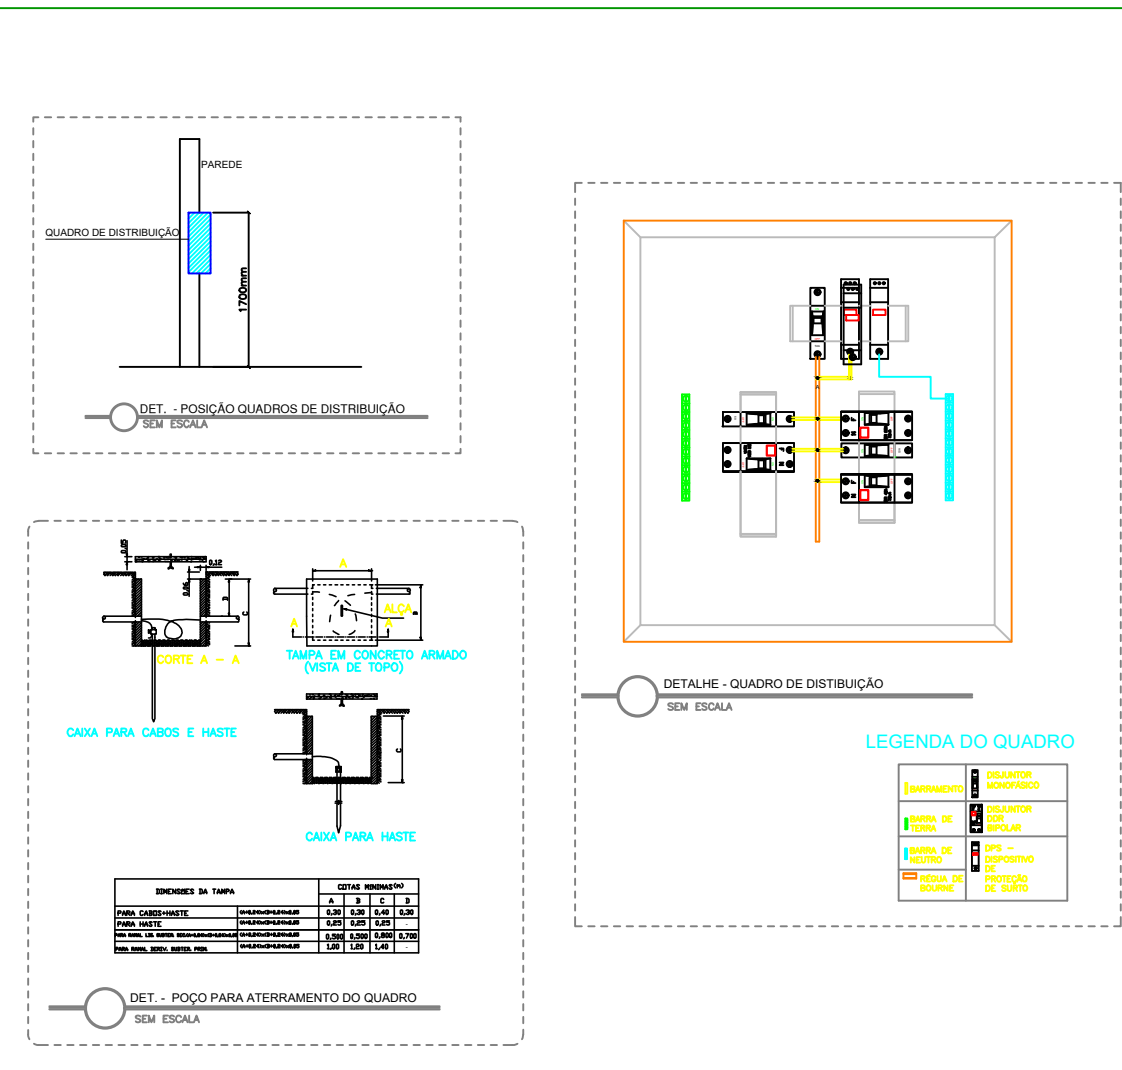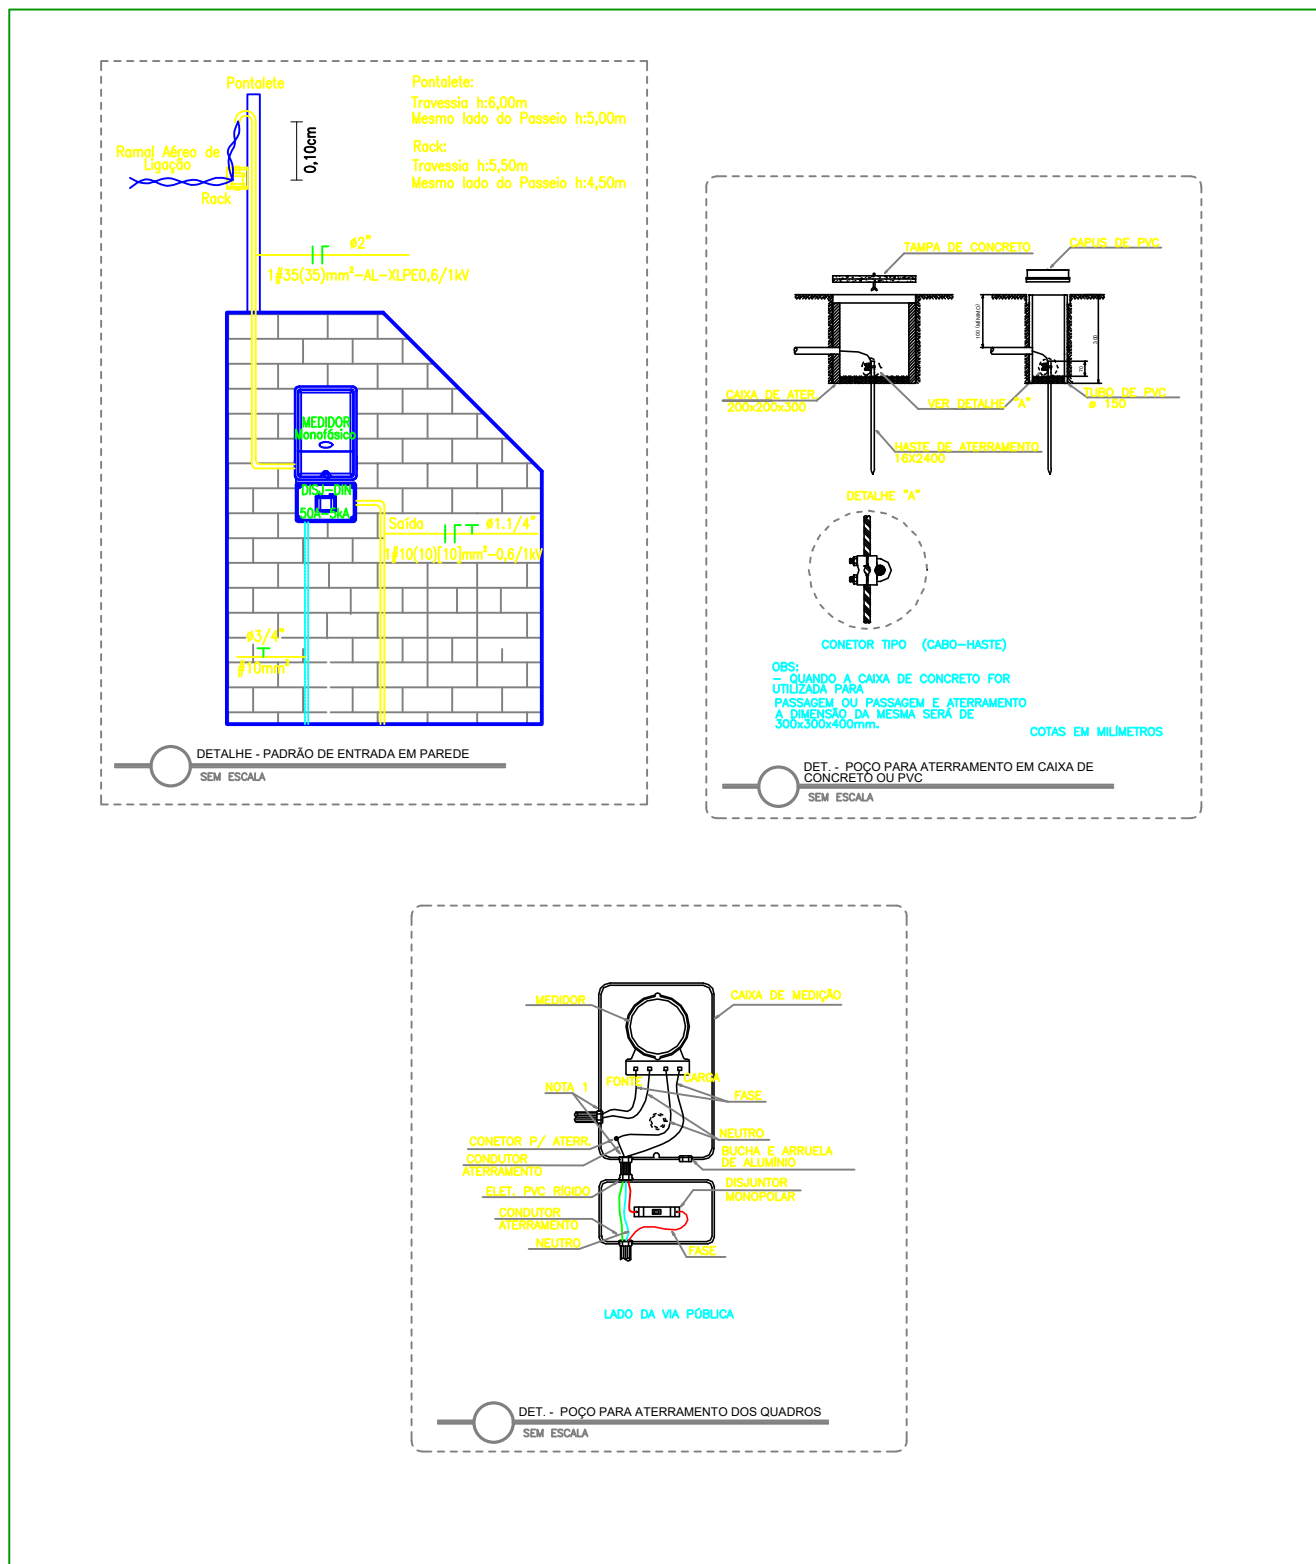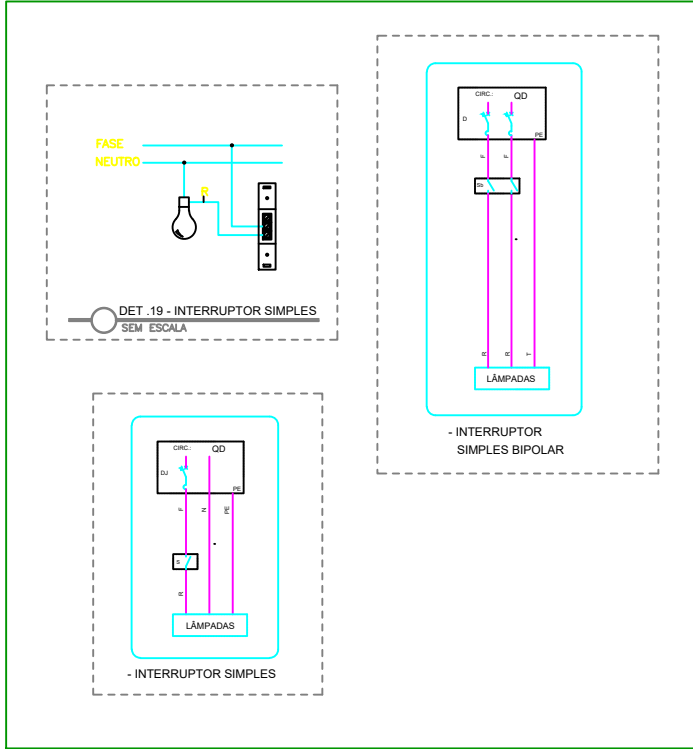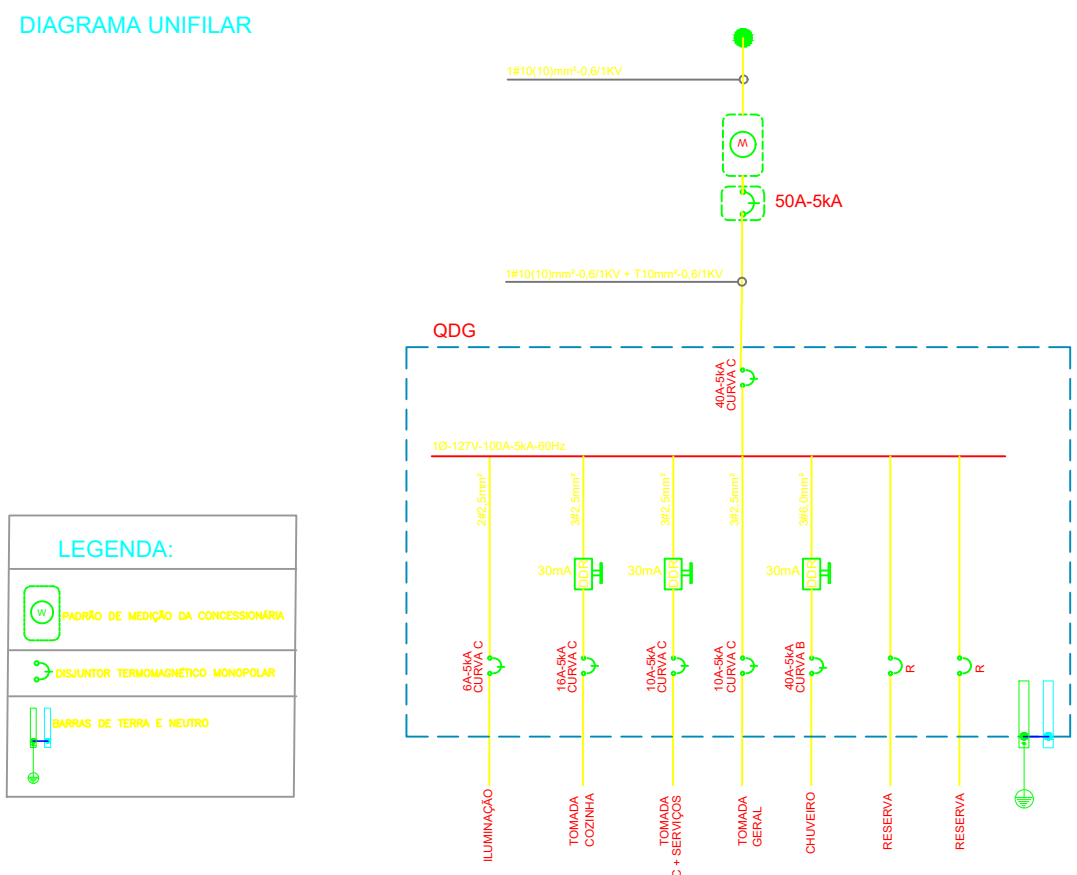


ENGENHEIRO RESPONSÁVEL
FREDERICO DE AZEVEDO LIMA
CAU : A211548-4






PROJETO ELETRICO

CLIENTE	PRANCHA
DIVERSOS MUNICÍPIOS DA BAHIA	01/01
ASSUNTO DO DESENHO	ESCALA
ELETRICO - PLANTA BAIXA E DETALHES	1:50
	DATA: 29/08/2024

PROJETO ELÉTRICO - CASAS PRECÁRIAS

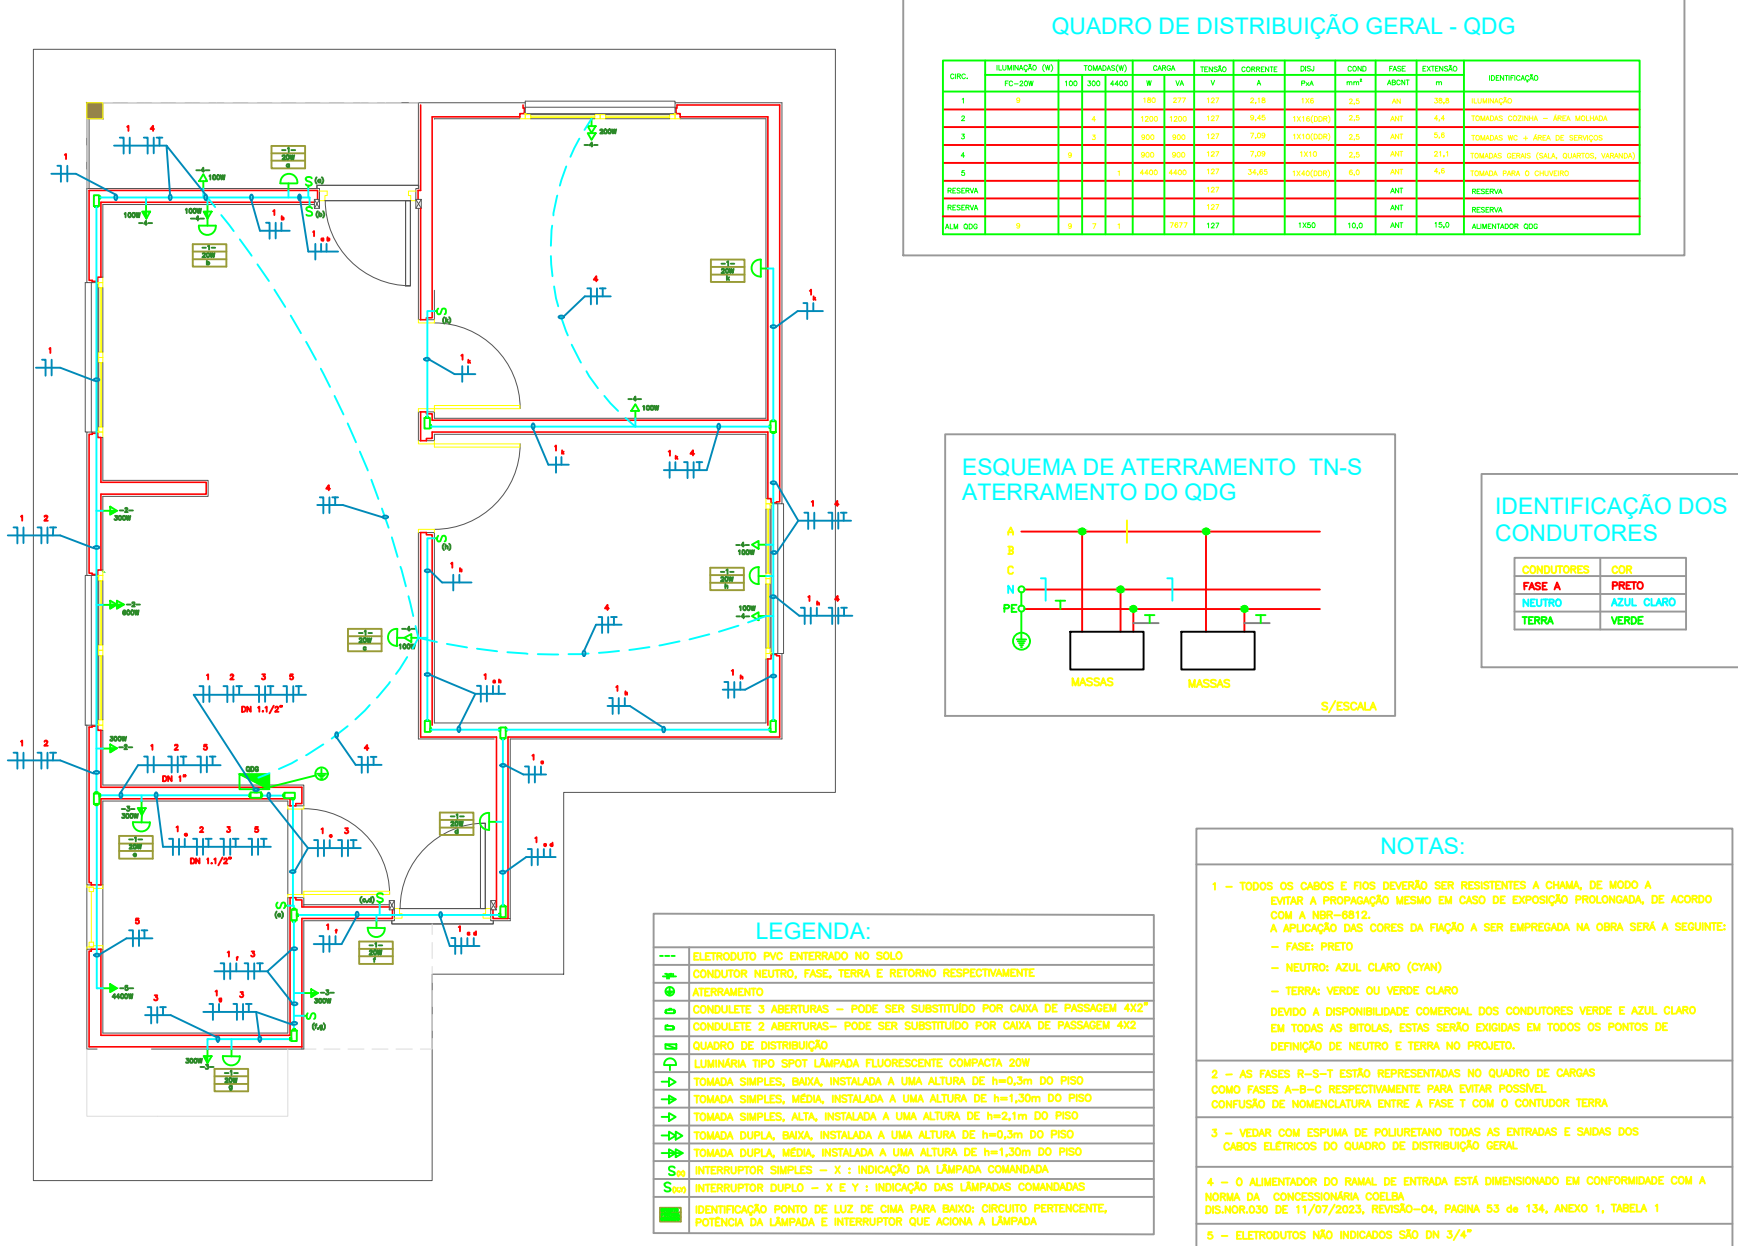


PERSPECTIVA
S/ ESCALA

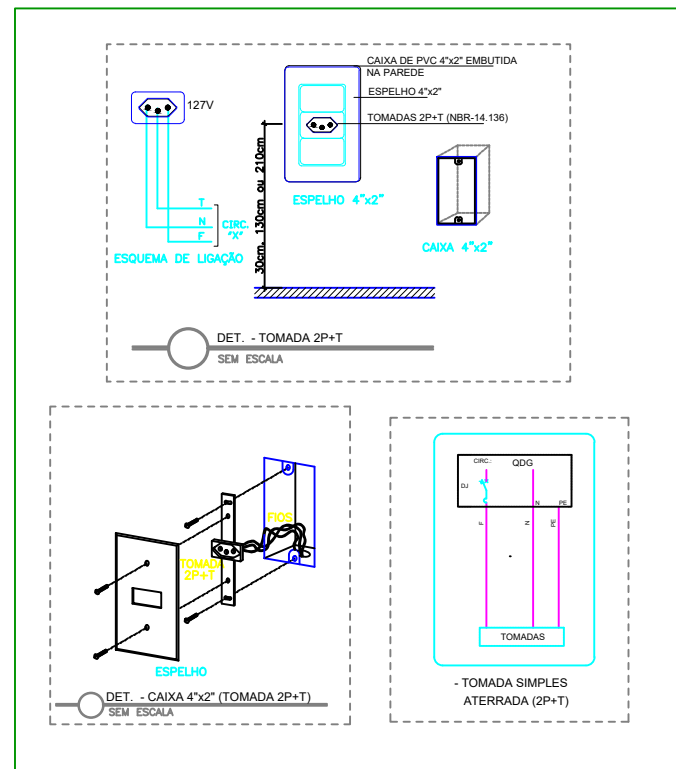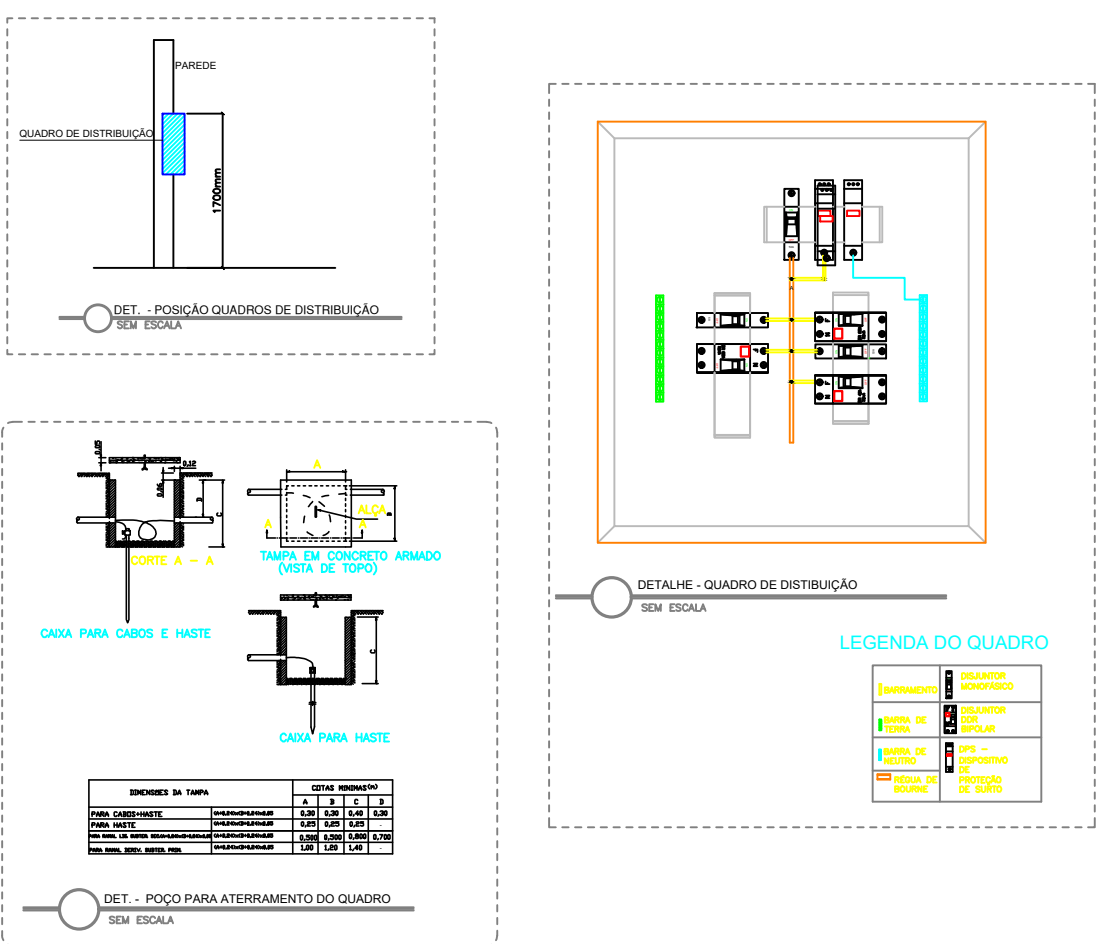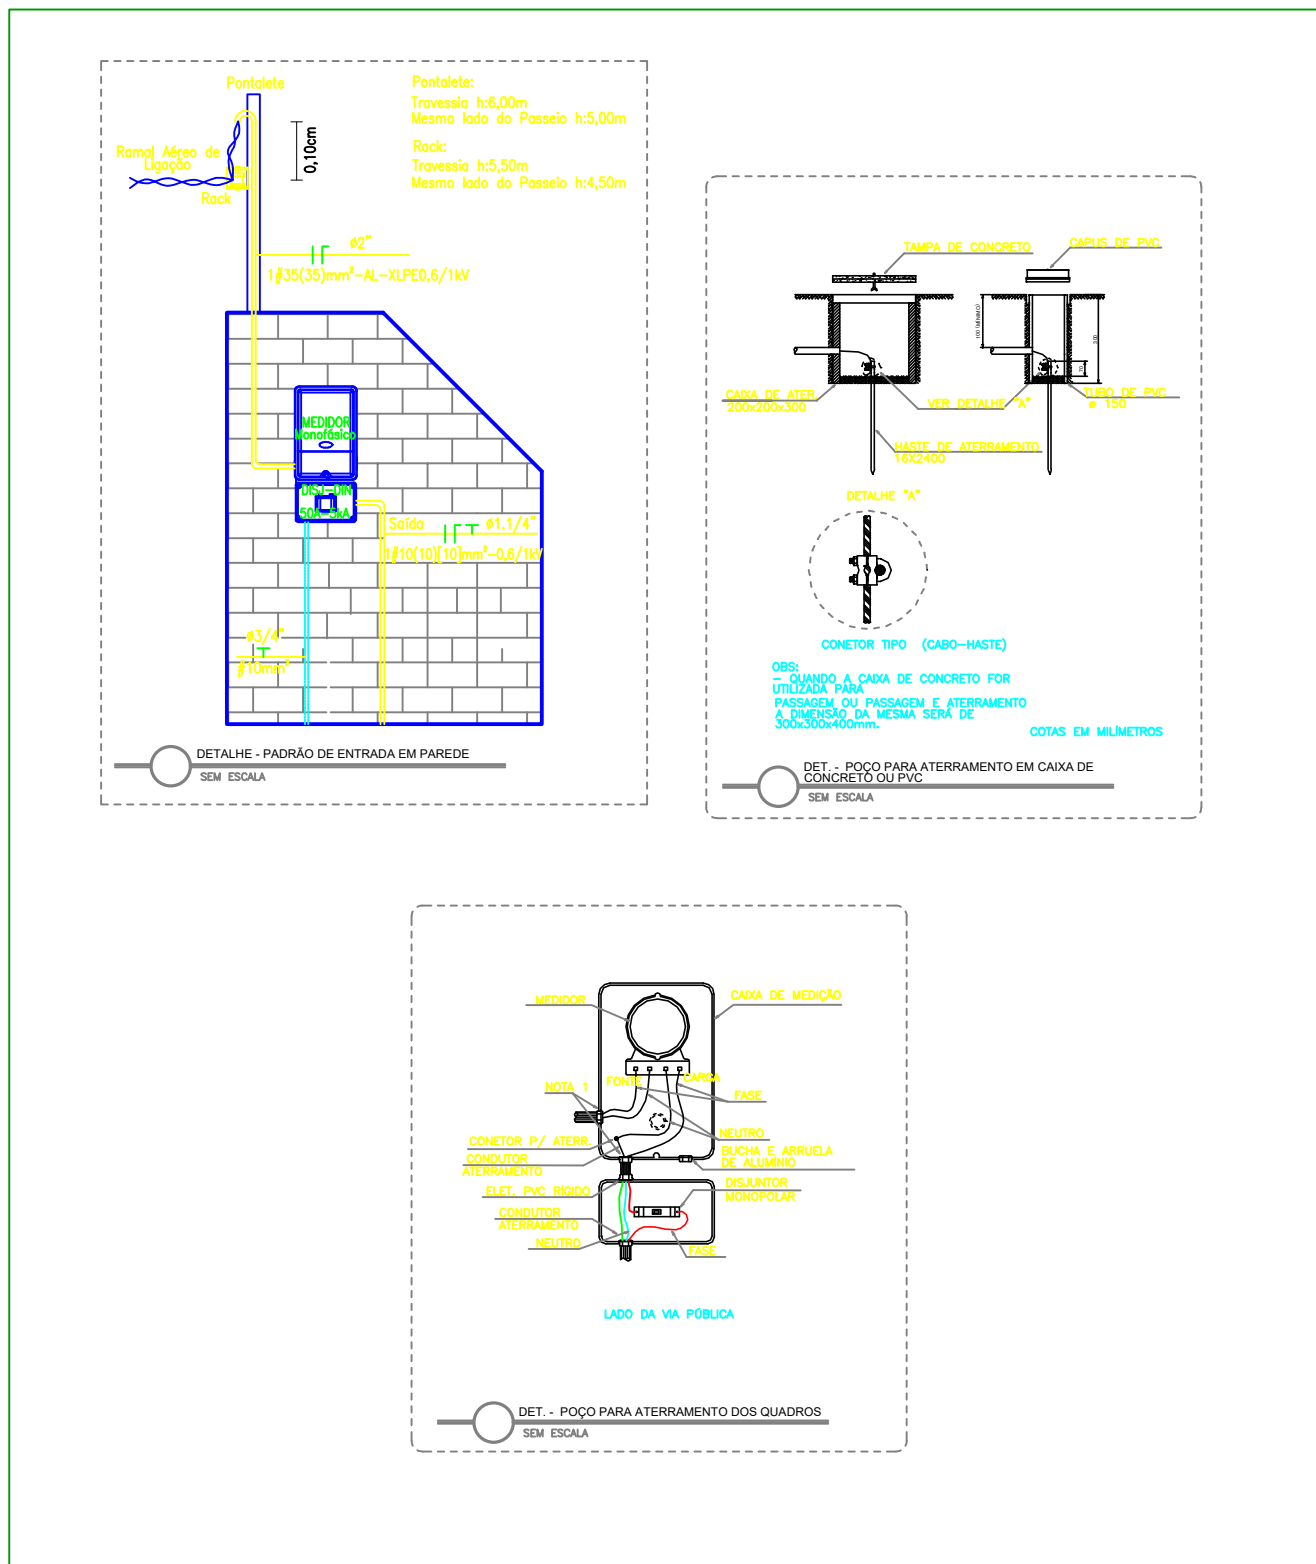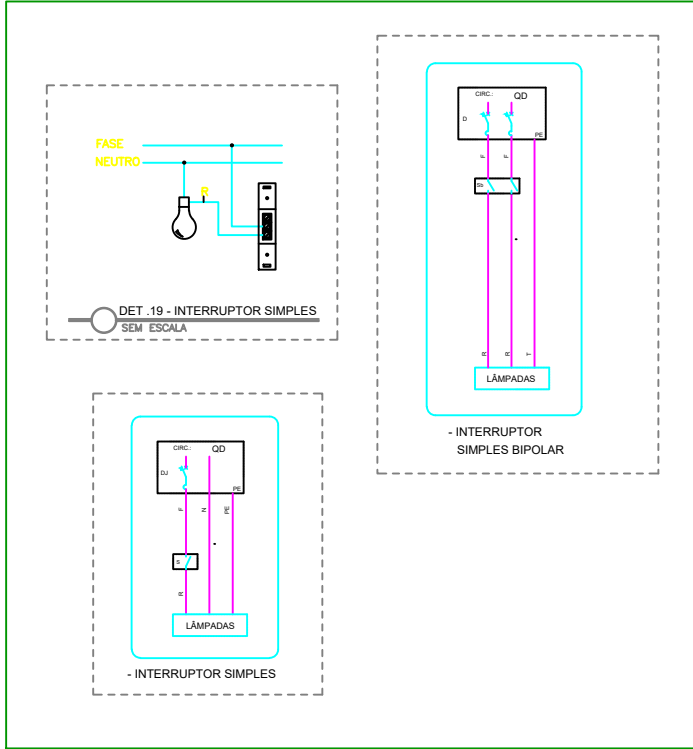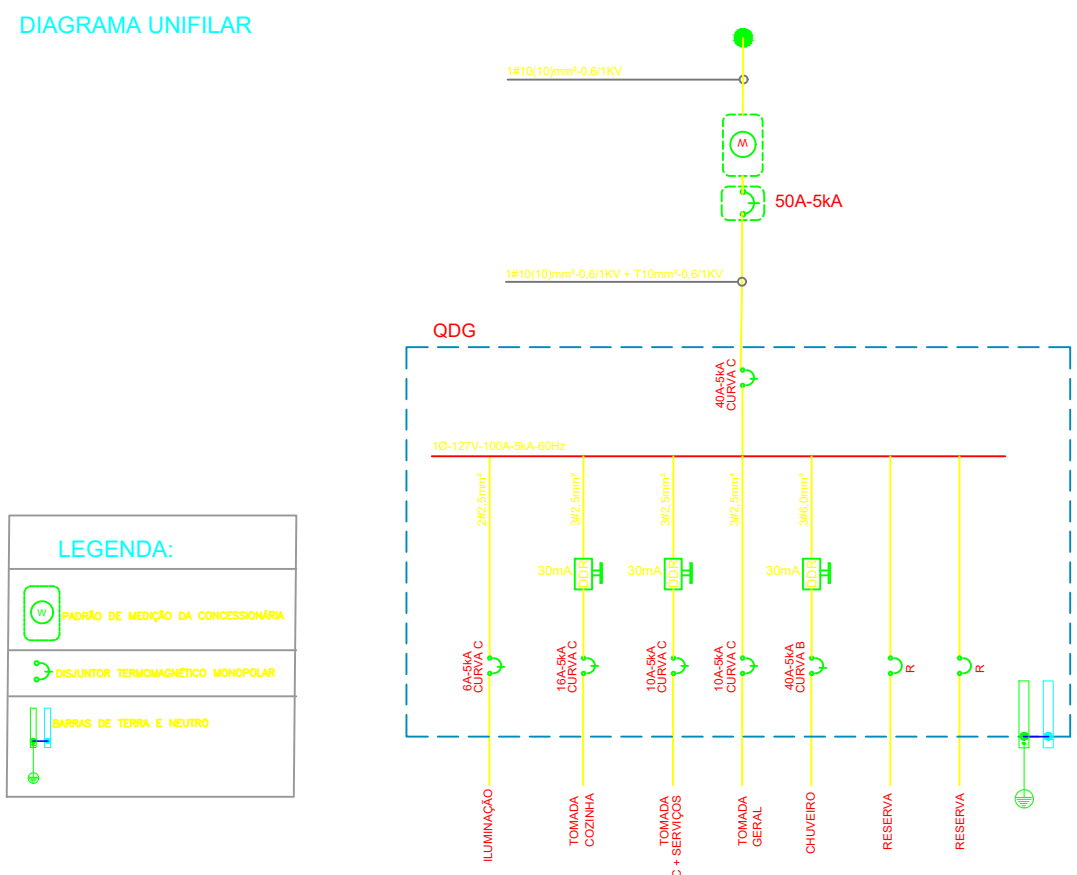


ENGENHEIRO RESPONSÁVEL
FREDERICO DE AZEVEDO LIMA
CAU : A211548-4

PROJETO ELETRICO
CASAS PRECÁRIAS

CLIENTE	PRANCHA
DIVERSOS MUNICÍPIOS DA BAHIA	01/01
ASSUNTO DO DESENHO	ESCALA
ELETRICO - PLANTA BAIXA E DETALHES	1:50
	DATA: 29/08/2024

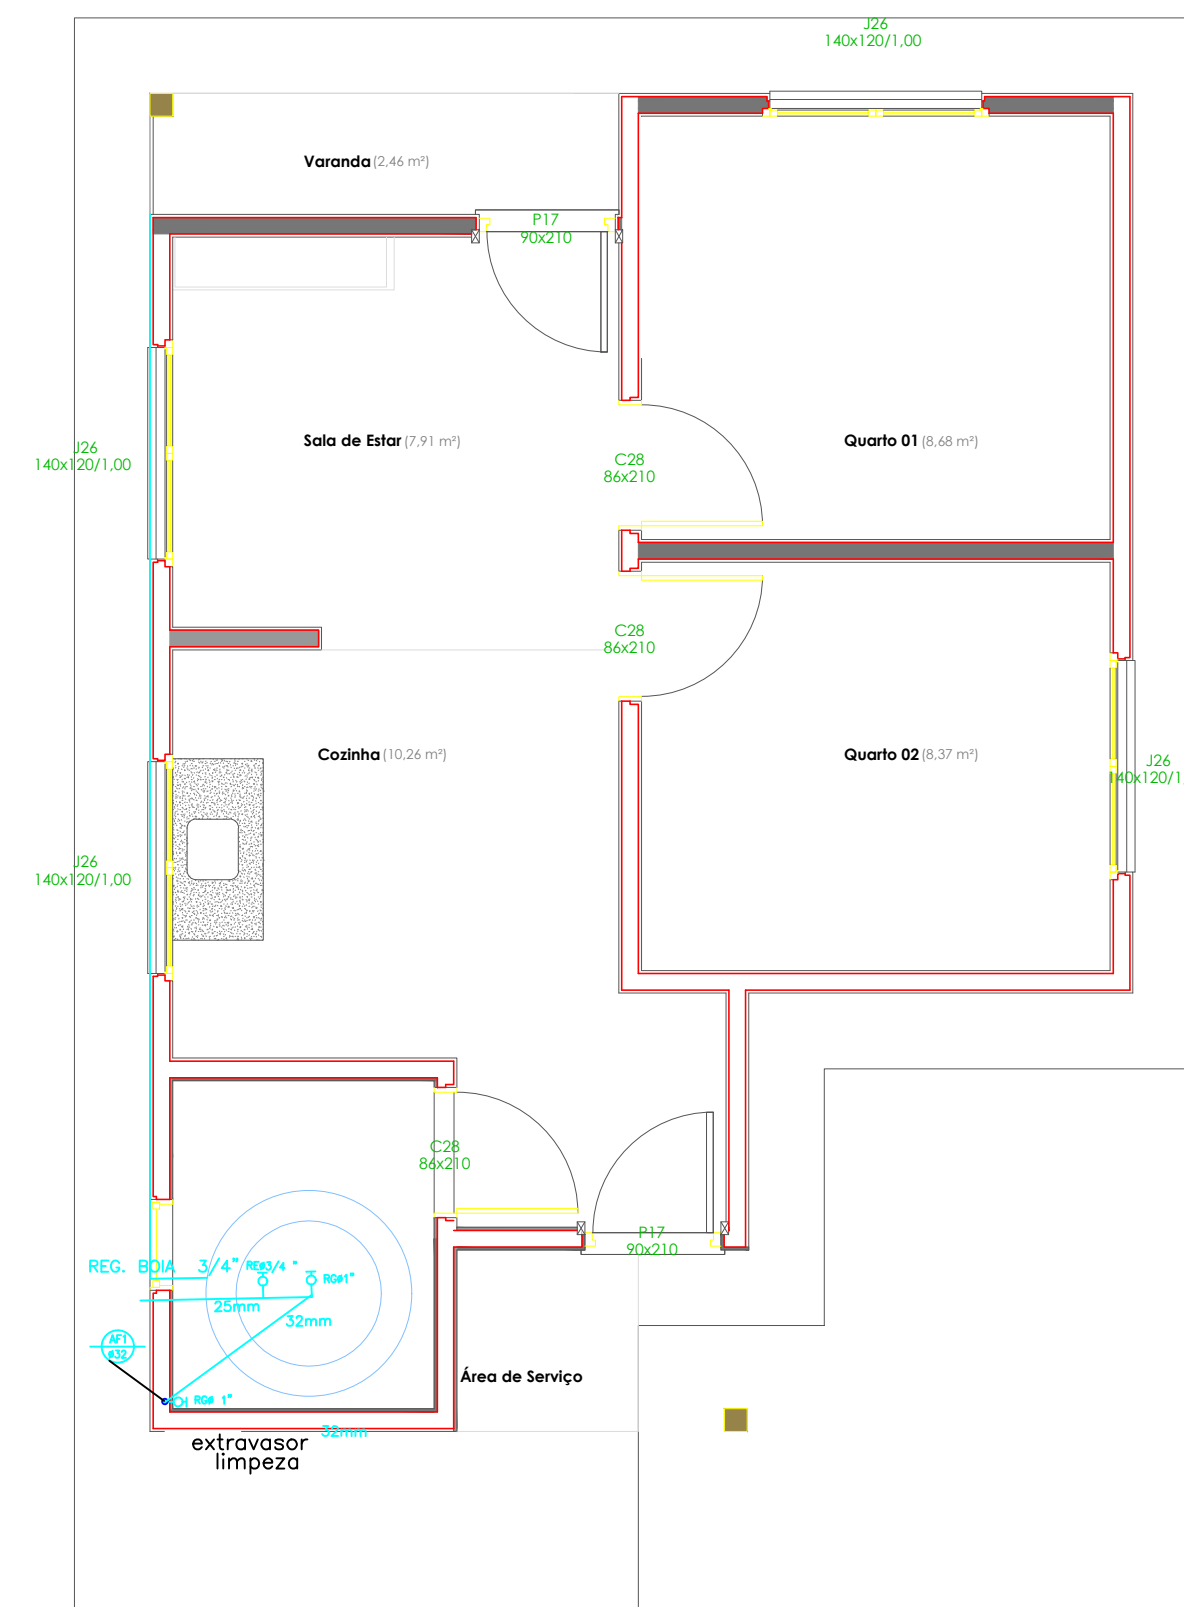

CLIENTE	PRANCHA
PREFEITURA	01/03
ASSUNTO DO DESENHO	ESCALA
HIDROSANITARIO - PLANTA BAIXA	1:50
	DATA: 30/09/2024

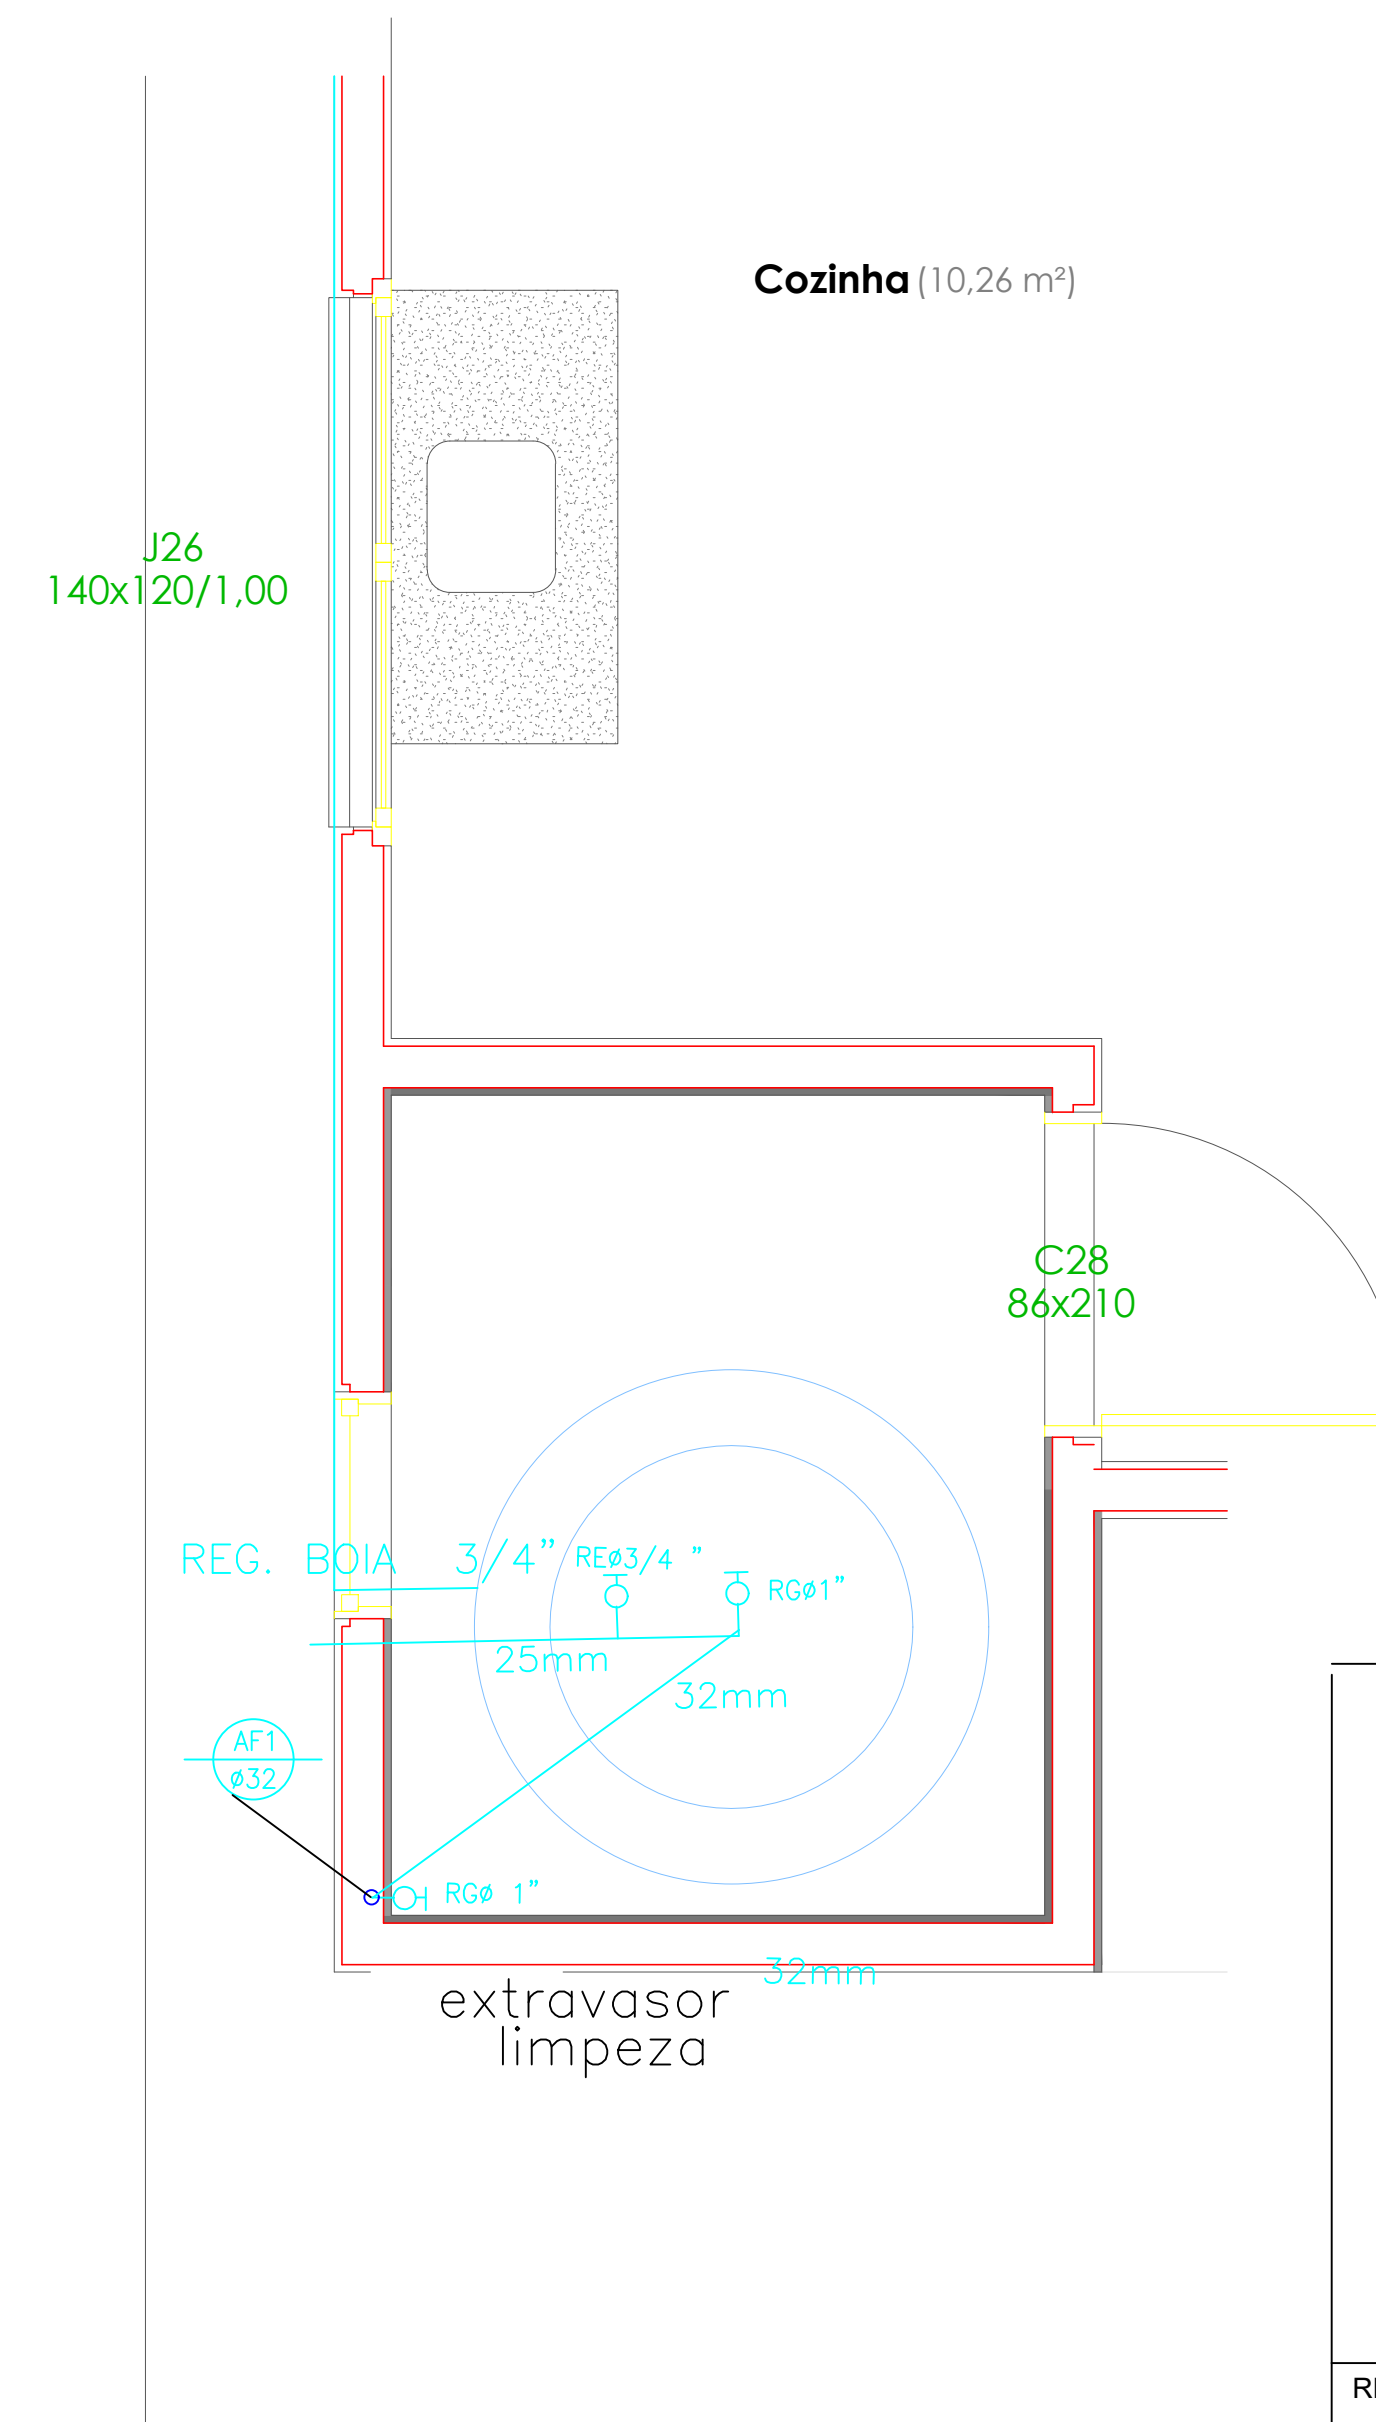


-  COLUNA DE ALIMENTAÇÃO DA CASA
-  COLUNA DE VENTILAÇÃO
-  CAIXA DE INSPEÇÃO DE ESGOTO PRIMÁRIO E SECUNDÁRIO Diâmetro: 0,60m
-  CAIXA DE GORDURA COM TAMPA EM CONCRETO Dimensões: ver detalhe
-  Tubulação de esgoto
-  Tubulação de água fria
-  Registro de gaveta bruto
-  Registro de gaveta com acabamento

RESPONSÁVEL:
FREDERICO DE AZEVEDO LIMA
CAU: A211548-4


PROJETO HIDROSANITÁRIO
CASAS PRECÁRIAS

CLIENTE	PRANCHA
PREFEITURA	02/03
ASSUNTO DO DESENHO	ESCALA
HIDROSANITÁRIO - DETALHES	1:20


DETALHE REGISTRO DE GAVETA

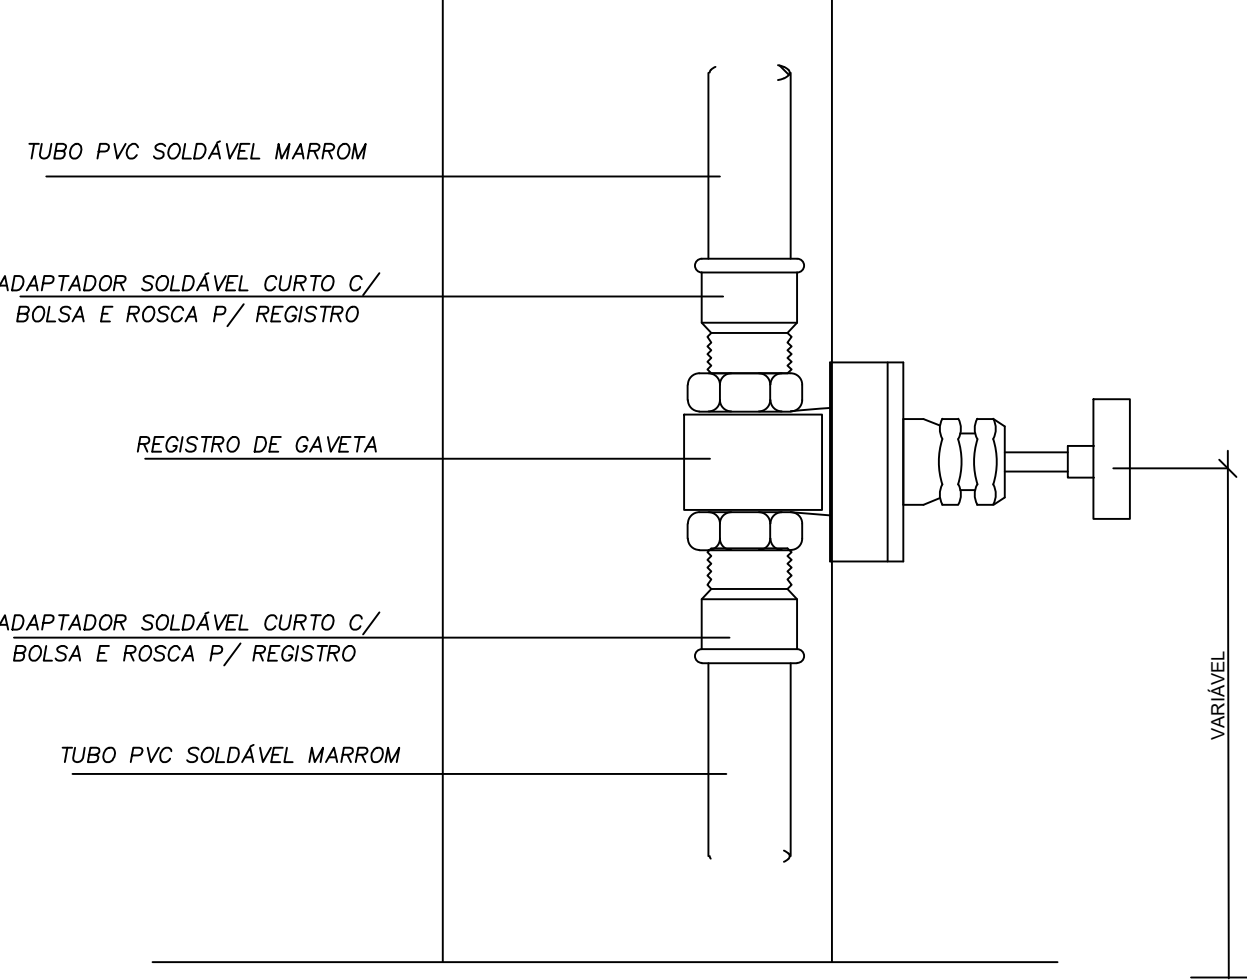


DETALHE DA CAIXA
DESCARGA ACOPLADA

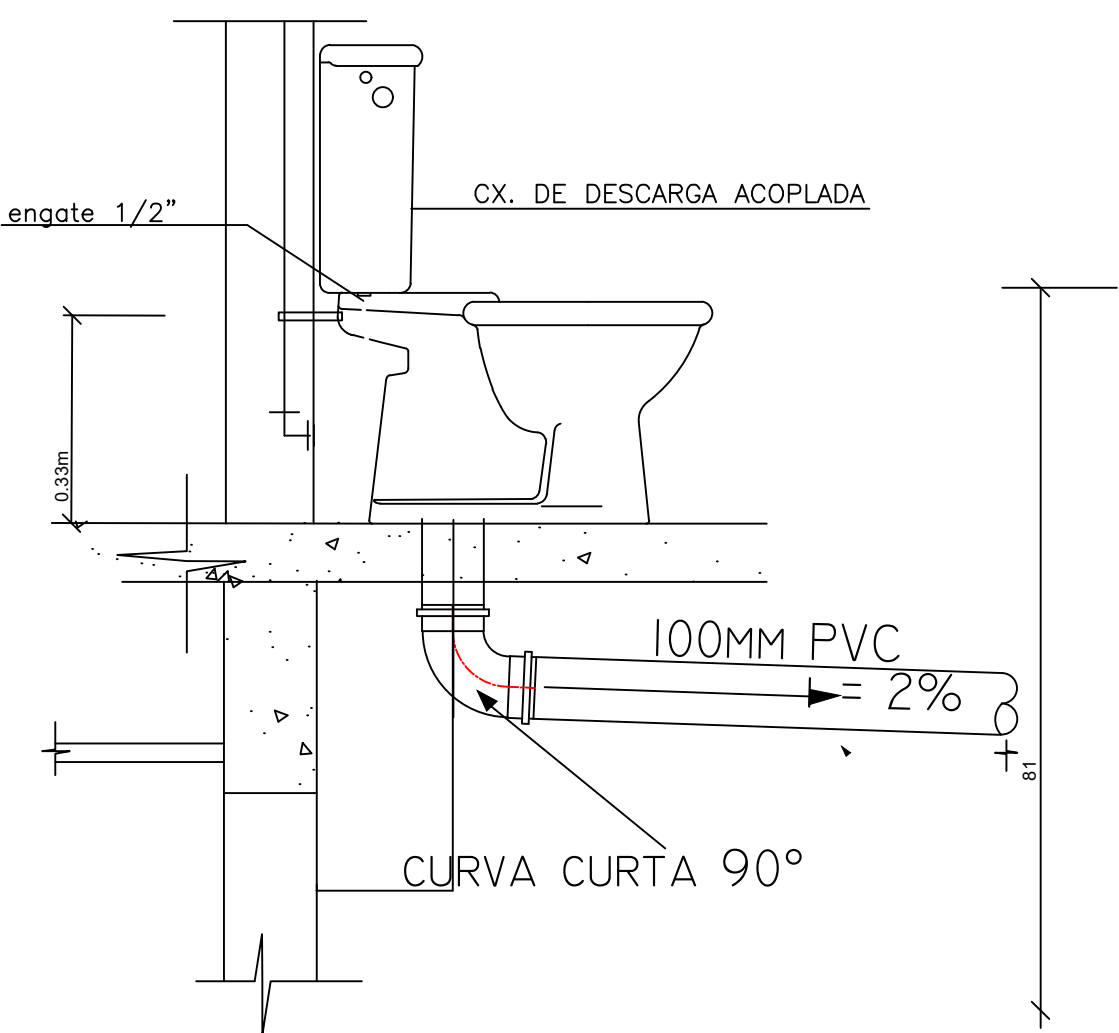


DETALHE DE LAVATÓRIO

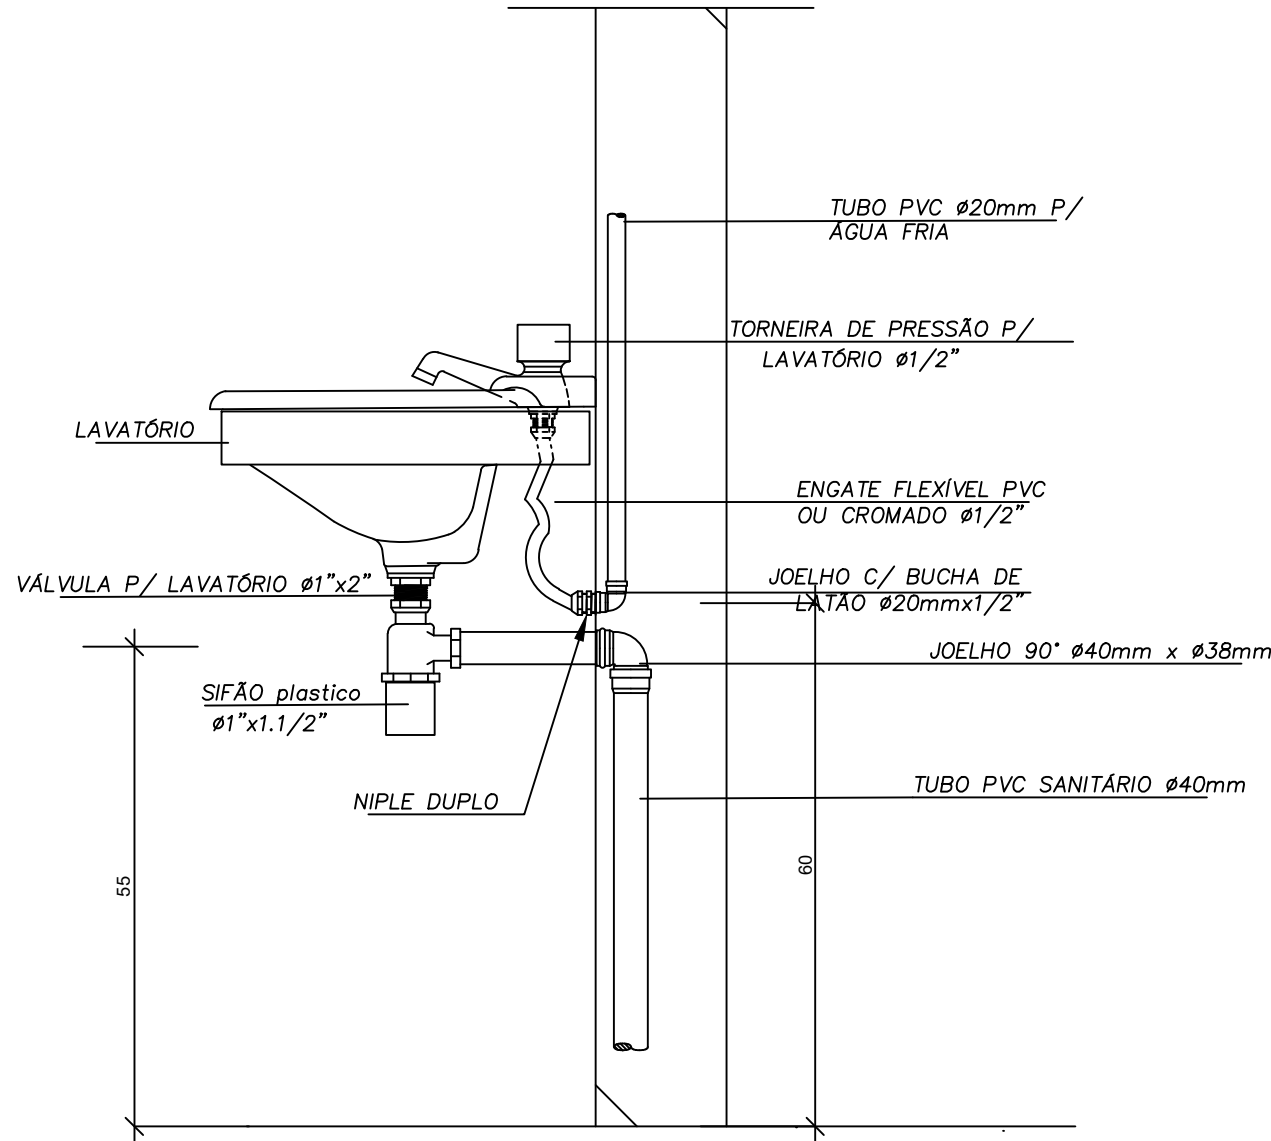



DETALHE DA PIA COZINHA

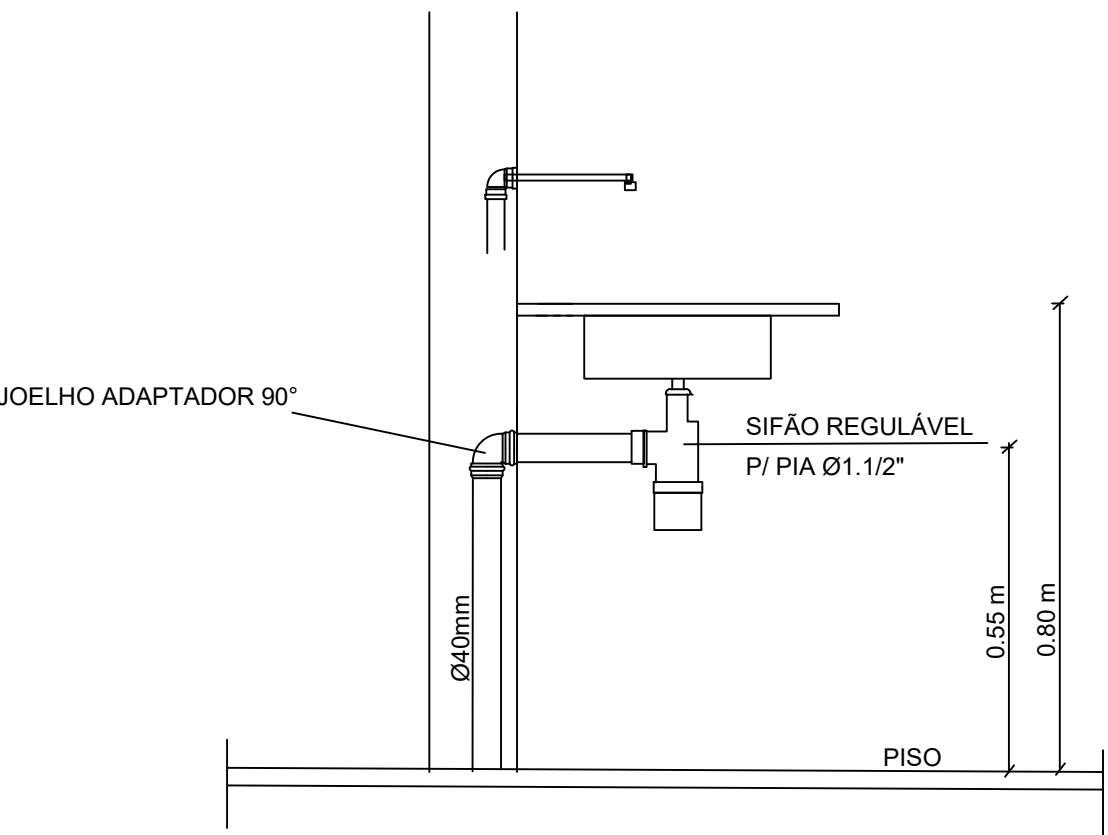

CAIXA DE GORDURA
SEM ESCALA

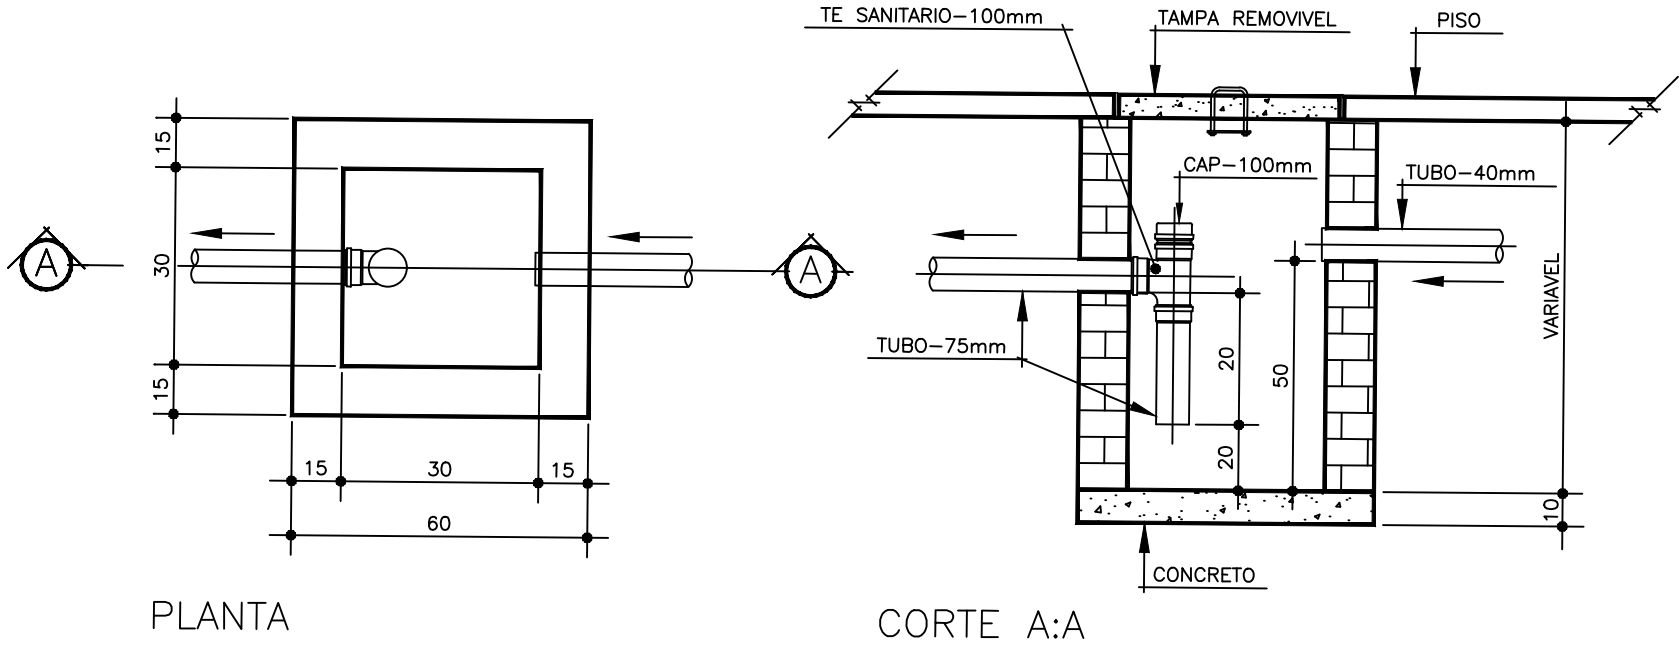


DETALHE CHUVEIRO COMUM

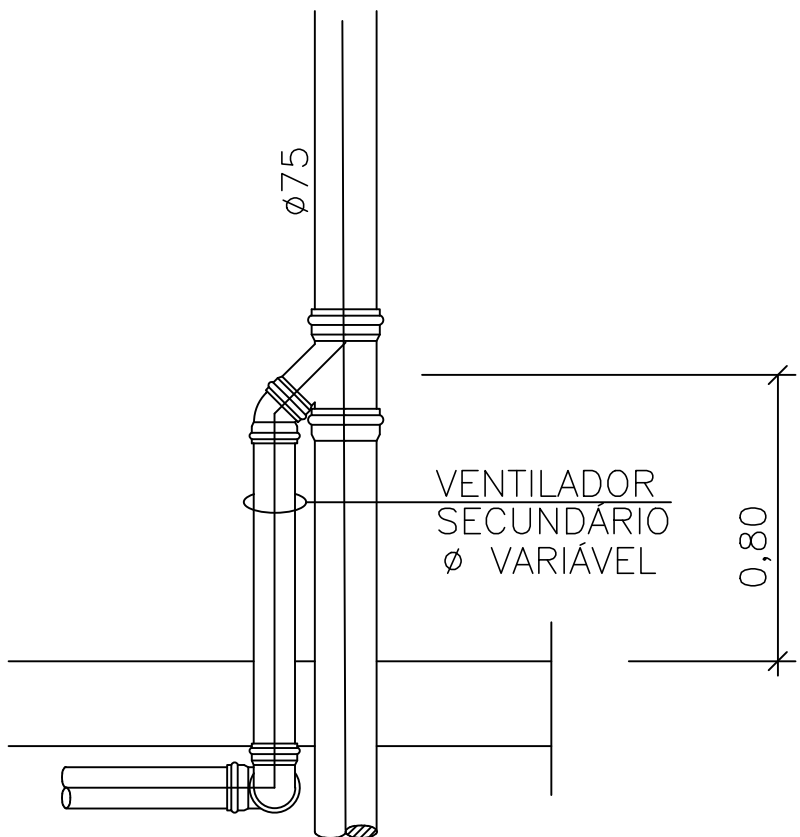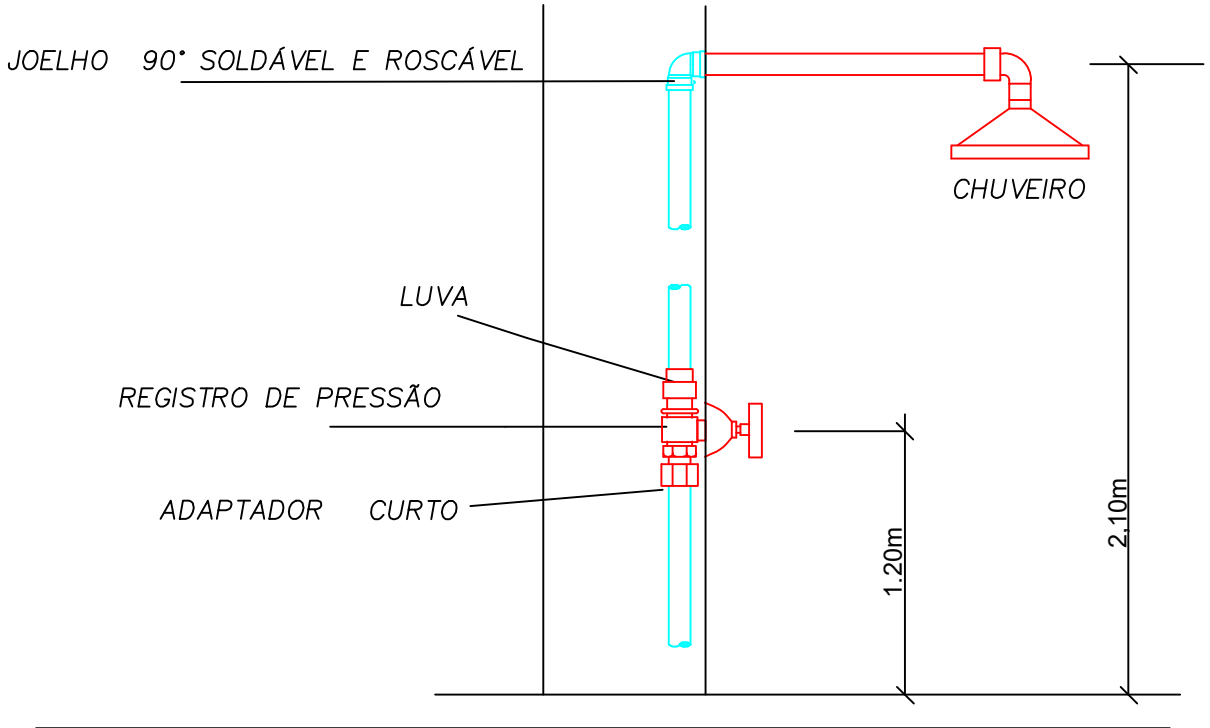

DET.DO TUBO DE VENTILAÇÃO
SEM ESCALA

CAIXA DE INSPCAO
ESC.1:20


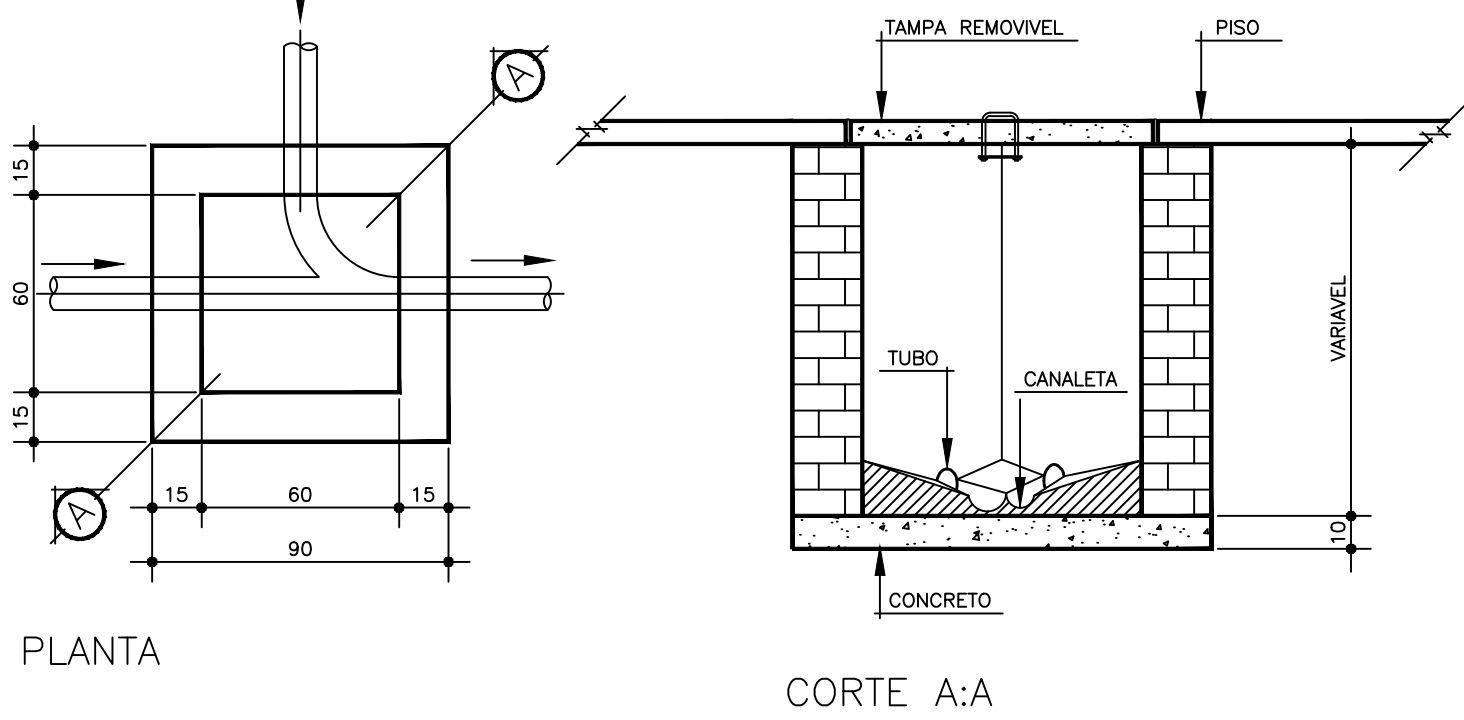


- COLUNA DE ALIMENTAÇÃO DA CASA
- COLUNA DE VENTILAÇÃO
- CAIXA DE INSPEÇÃO DE ESGOTO PRIMARIO E SECUNDARIO Diâmetro: 0,60m
- CAIXA DE GORDURA COM TAMPA EM CONCRETO Dimensões: ver detalhe
- Tubulação de esgoto
- Tubulação de água fria
- Registro de gaveta bruto
- Registro de gaveta com acabamento


RESPONSÁVEL:
FREDERICO DE AZEVEDO LIMA
CAU: A211548-4


PROJETO HIDROSANITÁRIO
CASAS PRECÁRIAS

CLIENTE	PRANCHA
PREFEITURA	03/03
ASSUNTO DO DESENHO	ESCALA
HIDROSANITÁRIO - DETALHES	1:20

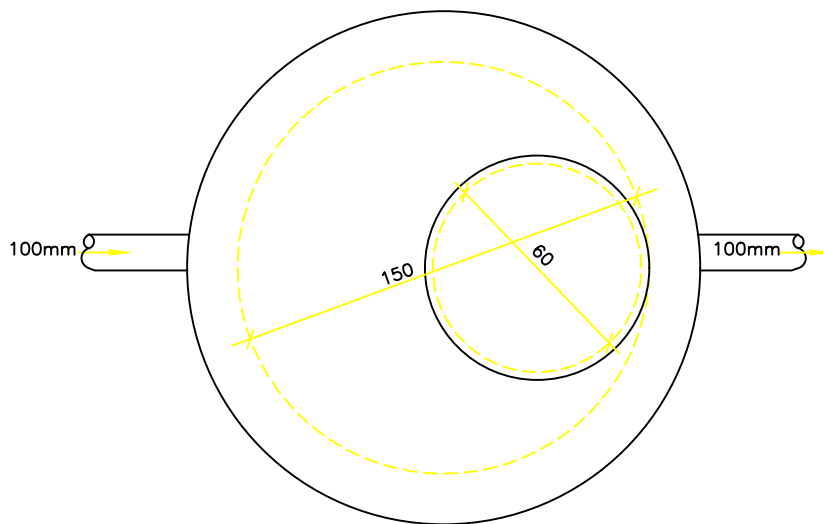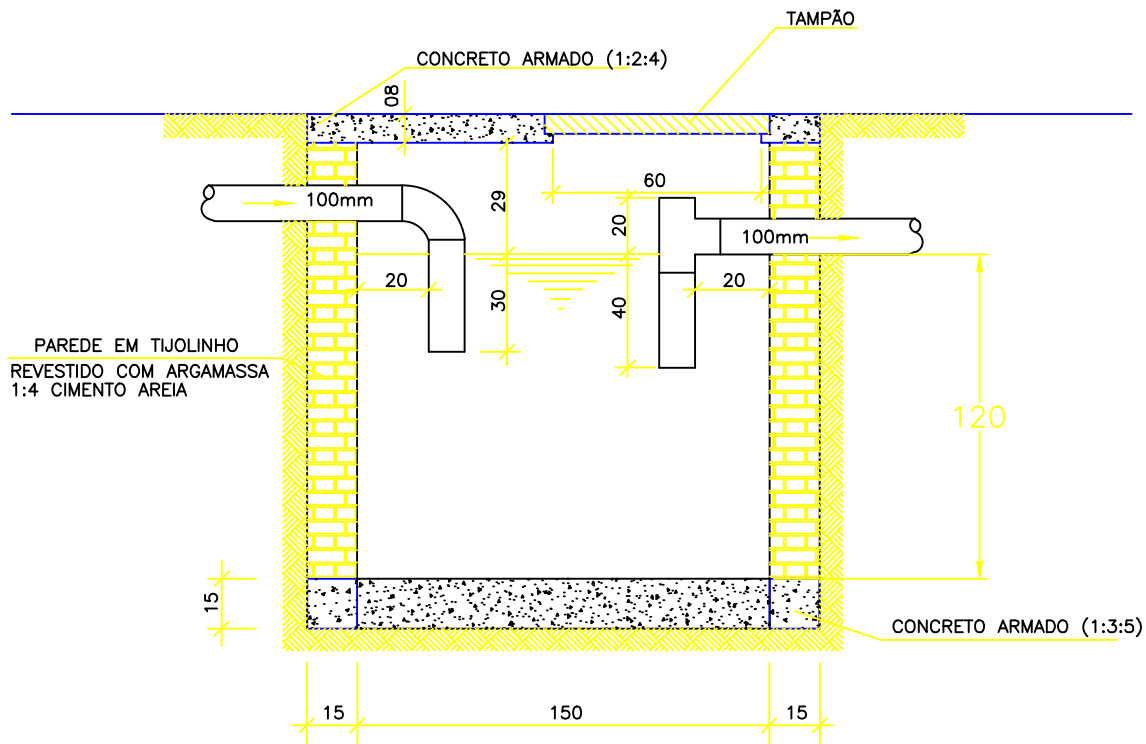

DESCRIMINAÇÃO: FOSSA SÉPTICA DE CÂMARA ÚNICA DE FORMA CILÍNDRICA PARA 5 PESSOAS		
PROJETO: ESPECIFICAÇÕES PARA ESGOTAMENTO SANITÁRIO		Nº PRANCHA:
VISTO:	ESCALA/UNIDADE: UNIDADE (Cm)	

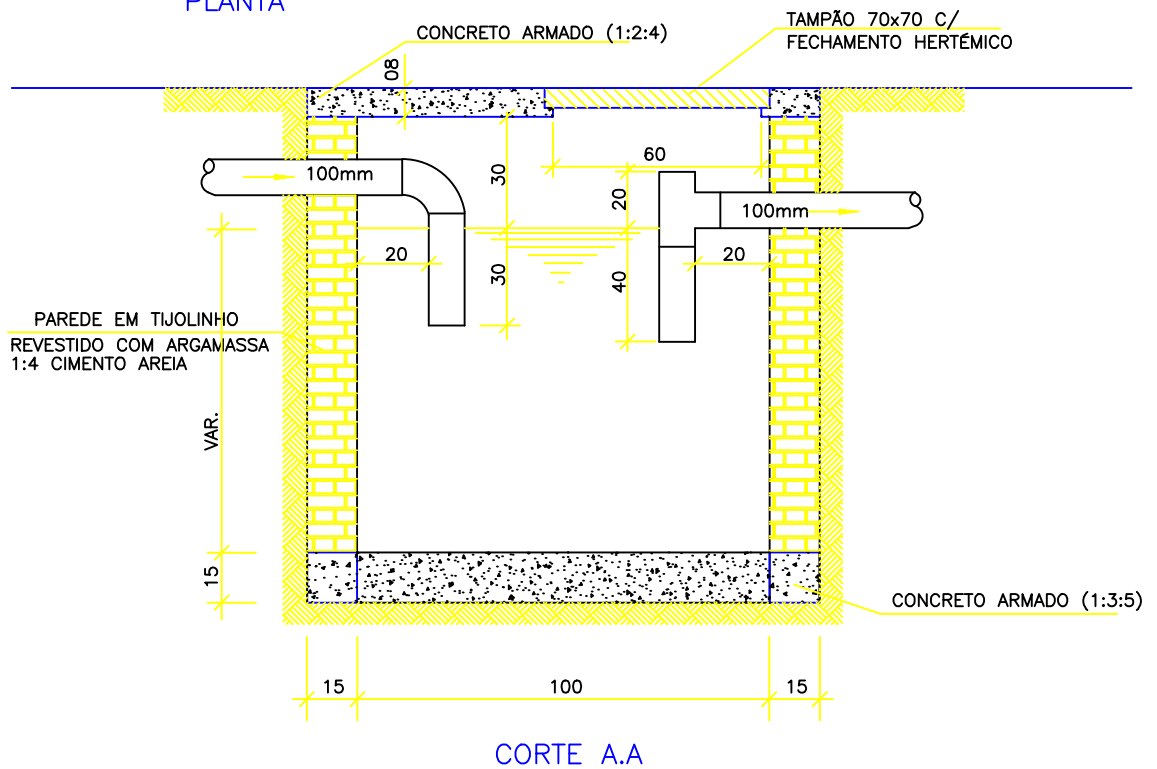

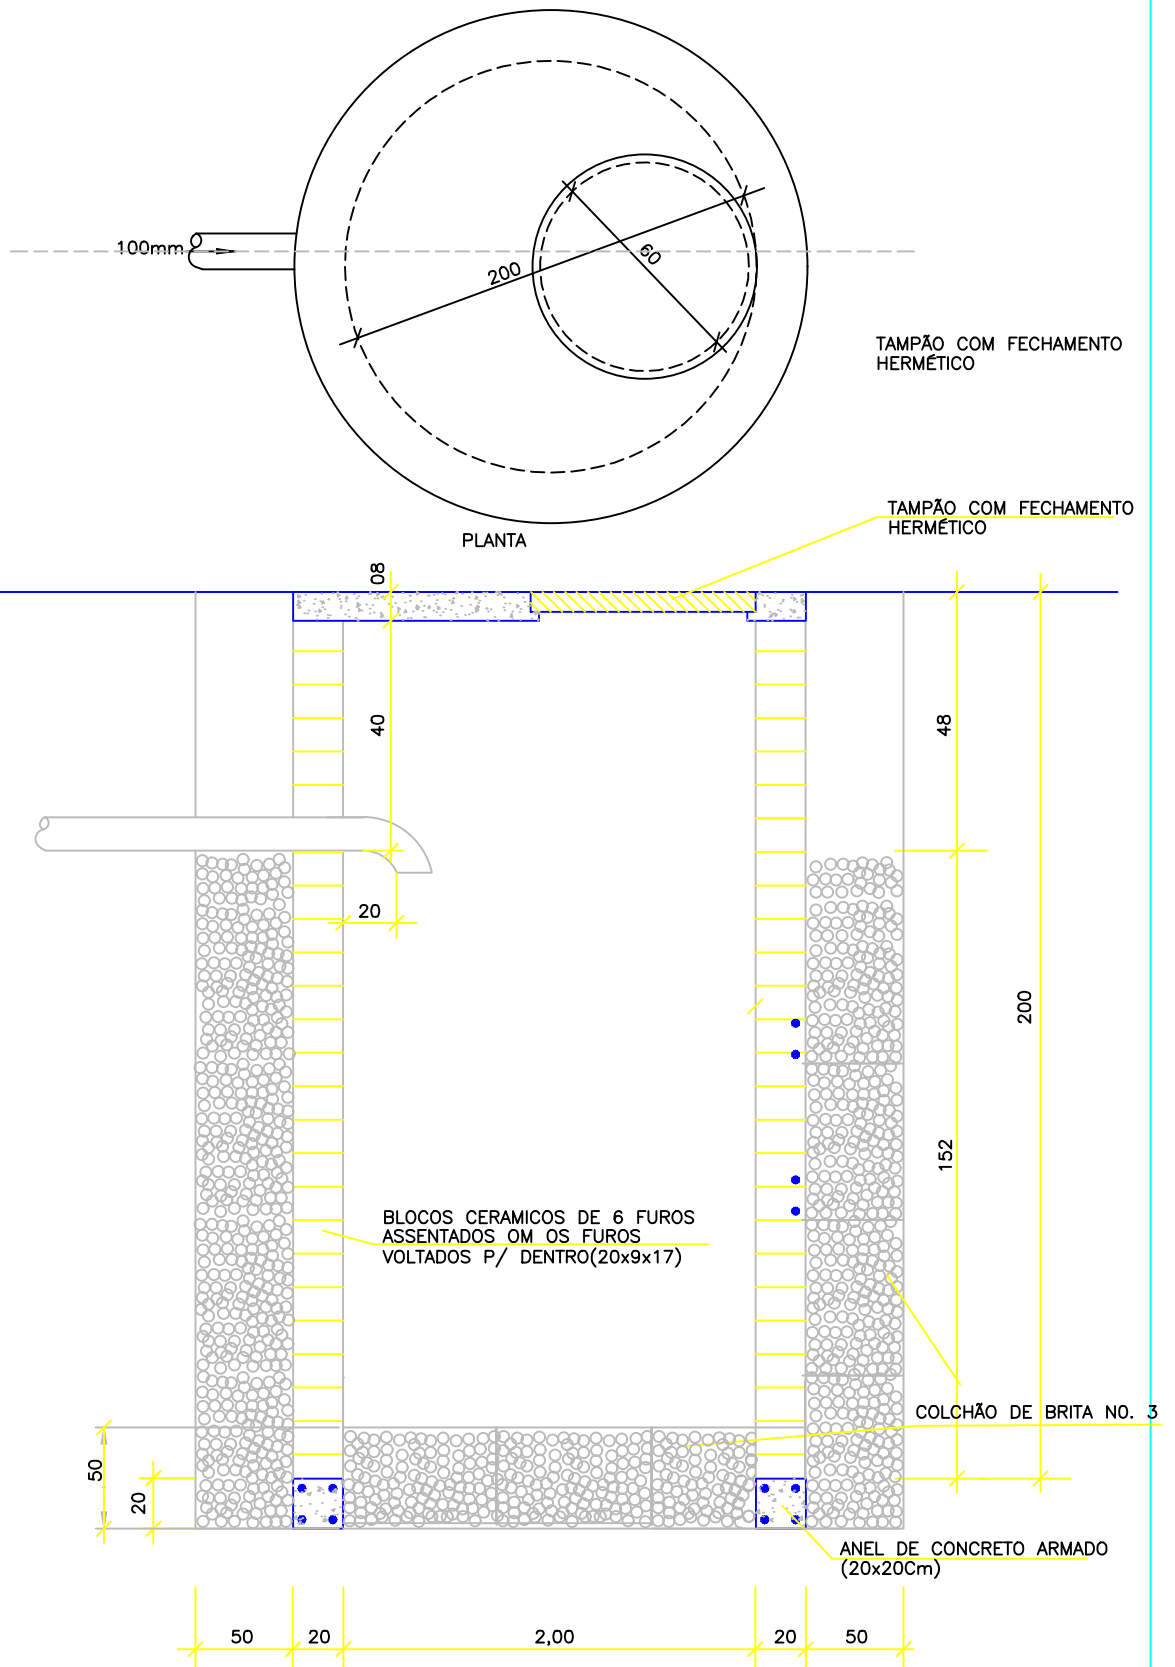

DESCRIÇÃO:

DETALHE DO SUMIDOURO

PROJETO:

ESPECIFICAÇÕES PARA ESGOTAMENTO SANITÁRIO

Nº PRANCHA:

VISTO:

ESCALA/UNIDADE:

UNIDADE (Cm)

