


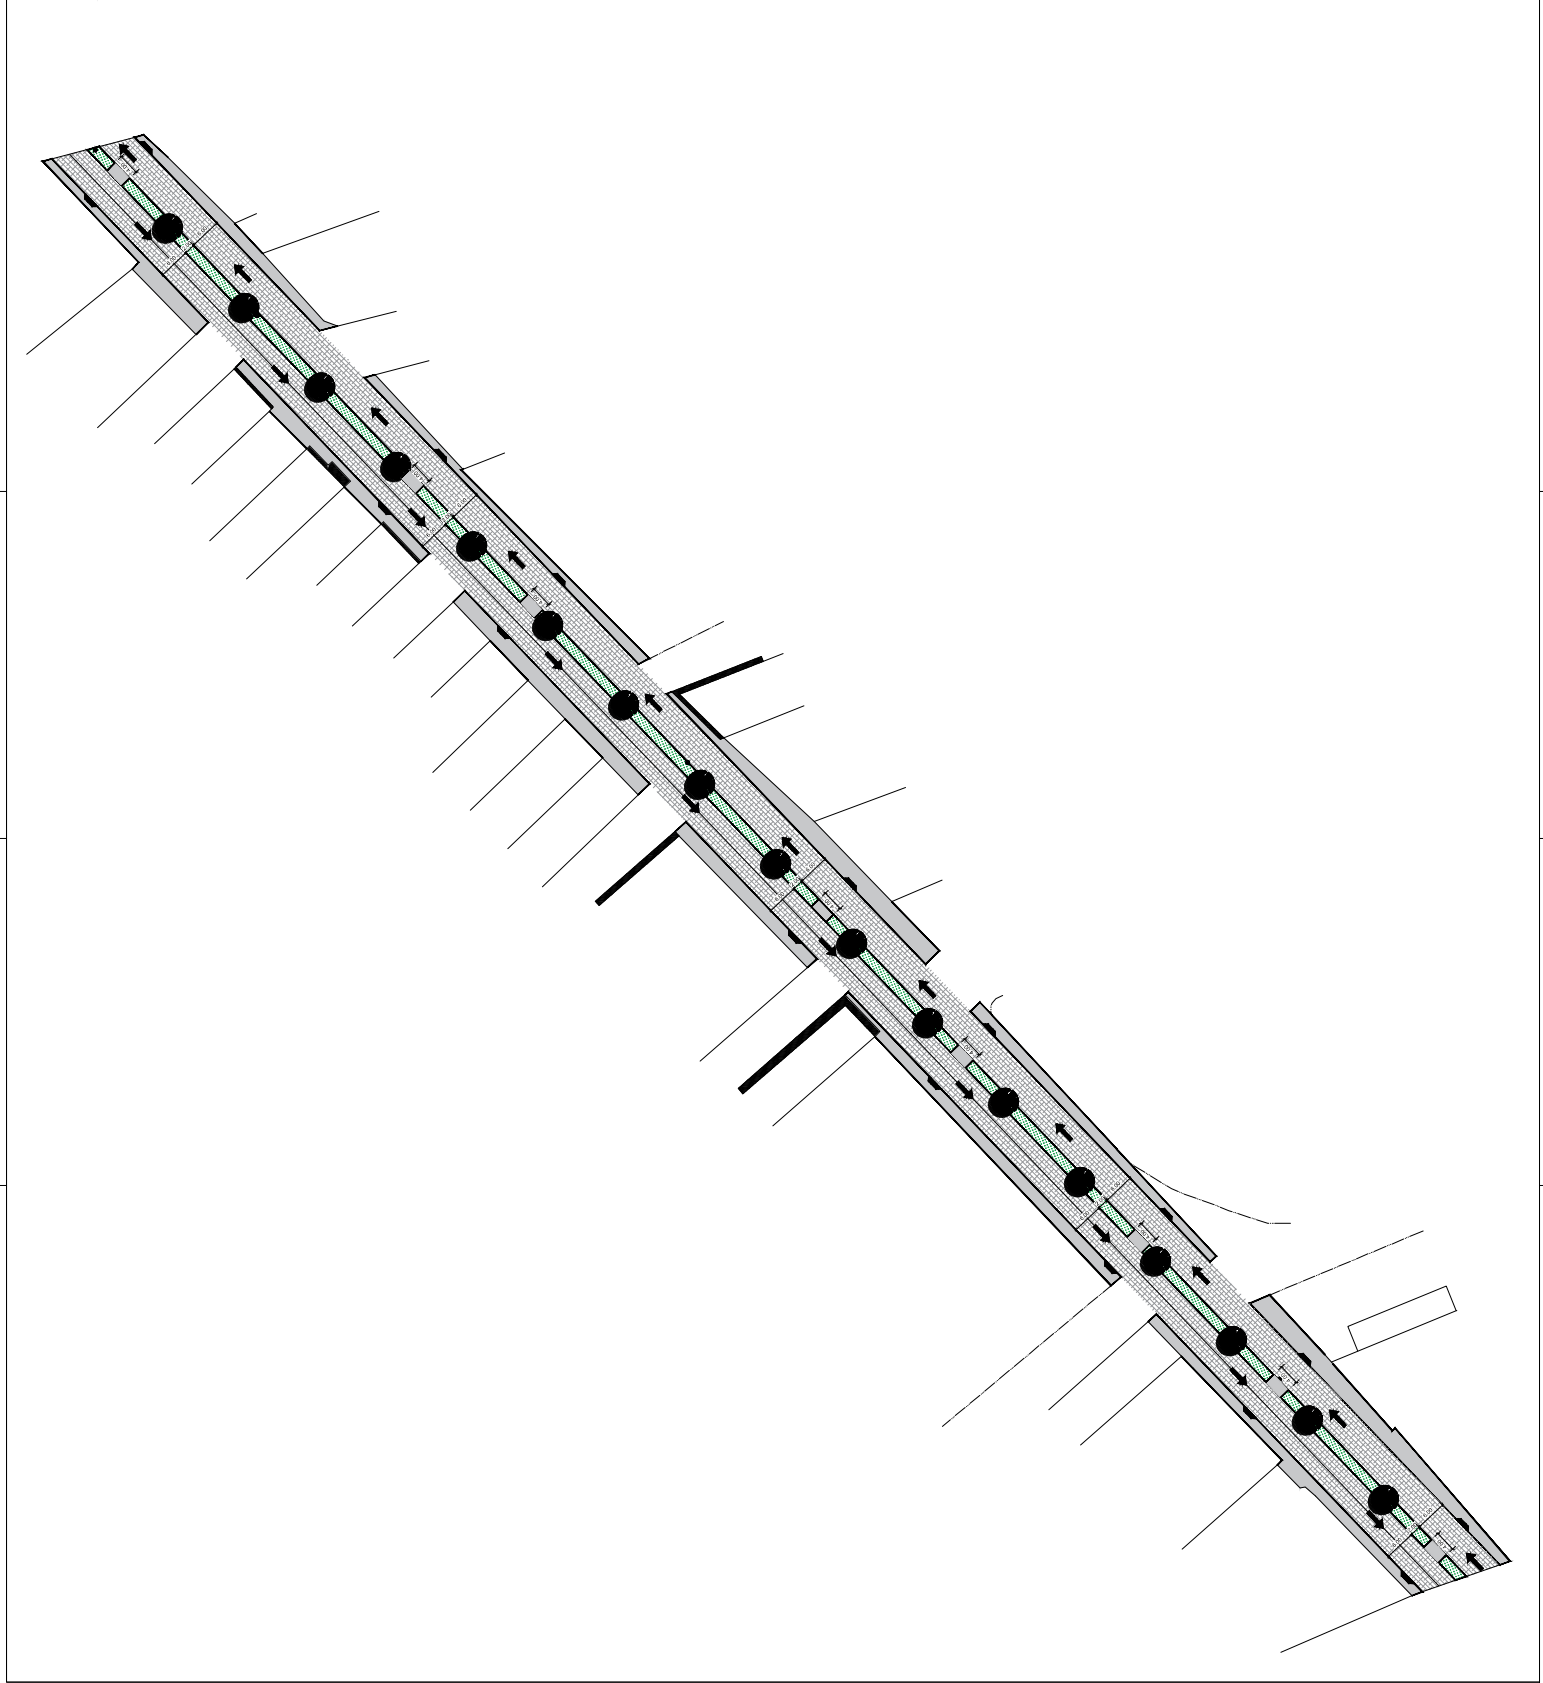

LEGENDA:	
	PAVIMENTAÇÃO
	PASSEIO EXISTENTE
	PASSEIO
	GRAMA
	ÁRVORE ORNAMENTAL
	INDICAÇÃO DO TRÂNSITO
	POSTE EXISTENTE
	RAMPA ACESSÍVEL
QUADRO DE INFORMAÇÕES	
PAVIMENTAÇÃO:	PASSEIO:
LARGURA	12,00m
COMPRIMENTO	370,55m
ÁREA	4.448,63m²
VOLUME	95,74m³
	MÉDIO FIO:
	0,13m
	1,516,77m
	1.595,69m²
	95,74m³

		TÍTULO	
LOCAL		PAVIMENTAÇÃO	
CONTEÚDO:		RUA JOSÉ DA SILVA GOTARDO, CAETITÉ, BAHIA.	
• PLANTA DE PAVIMENTAÇÃO		ÁREAS:	
		• INDICADAS	
ESCALA:	1:500	DATA:	07/2025
		FOLHA:	01
DESENHISTA:		PAULO ROBERTO ALVES COSTA	
PROPRIETÁRIO:			

RESPONSÁVEL TÉCNICO:

PREFEITURA MUNICIPAL DE CAETITÉ
CNPJ 13.811.476/0001-54

CAIO DE SOUZA PEREIRA CARVALHO
ARQUITETO E URBANISTA
CAU-BR 002/2729459