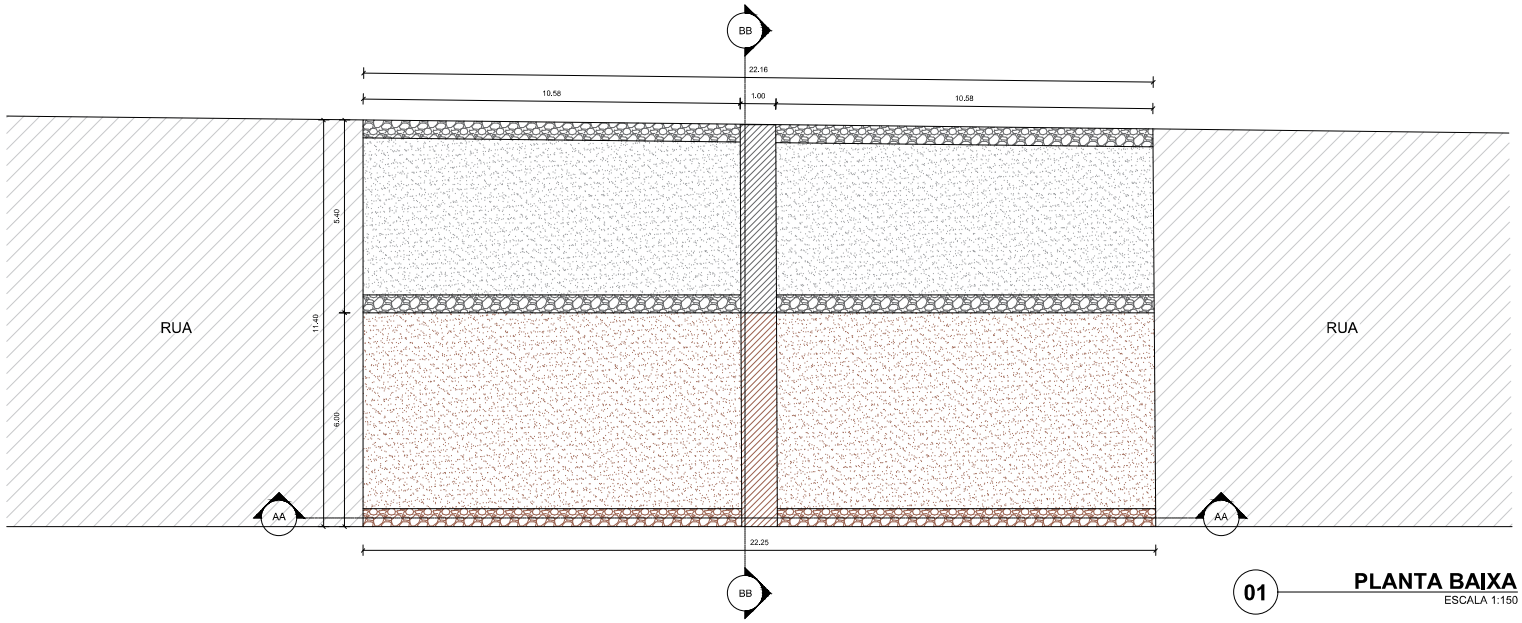

01 **PLANTA BAIXA**
ESCALA 1:150

LEGENDA

REPRES.	DESCRIÇÃO	QUANTIDADE
	PEDRA ARGAMASSADA EXISTENTE	-
	MANILHA DE CONCRETO EXISTENTE	-
	ATERRO EXISTENTE	-
	PEDRA ARGAMASSADA	38,15m³
	MANILHA Ø 1,00m	6 UN.
	ATERRO COM MATERIAL ARGILOSO	423,60m³

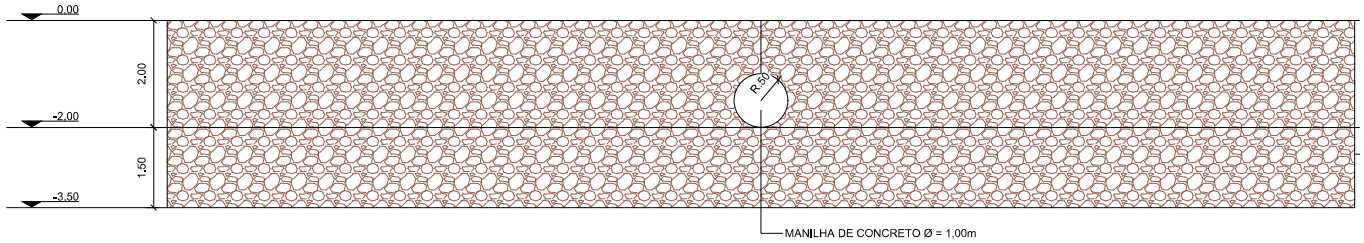

02 **CORTE AA**
ESCALA 1:100

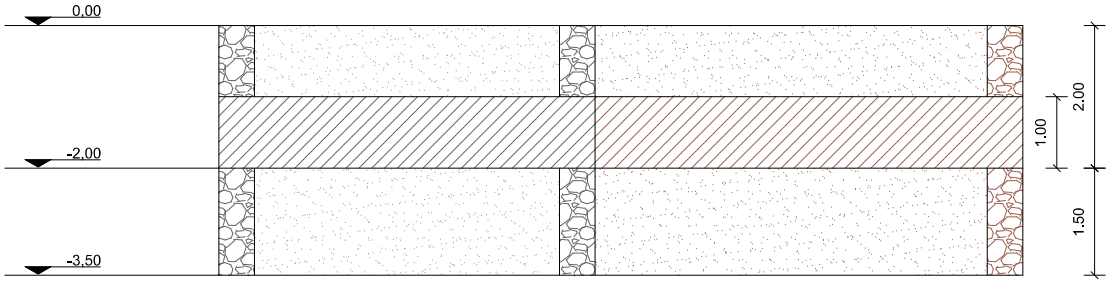

03 **CORTE BB**
ESCALA 1:75

04 **LOCALIZAÇÃO**
S/ ESCALA

PREFEITURA DE CAETITÉ
PARA SEGUIR AVANÇANDO

TÍTULO
CONSTRUÇÃO DE PASSAGEM MOLHADA

ENDEREÇO
PARQUE PAULO JACKSON, PRISCO VIANA, CAETITÉ-BA

RESPONSÁVEL TÉCNICO

FASE PROJETO	DATA	FOLHA
PROJETO LEGAL	**07/2025**	**01**
ESCALA	DESENHISTA	DIMENSÃO DA FOLHA
INDICADA	**PAULO ROBERTO ALVES COSTA**	**A3**

CAIO DE SOUZA PEREIRA CARVALHO
ARQUITETO E URBANISTA
CAU-BA: 002A2720450

A3 - 420X297mm