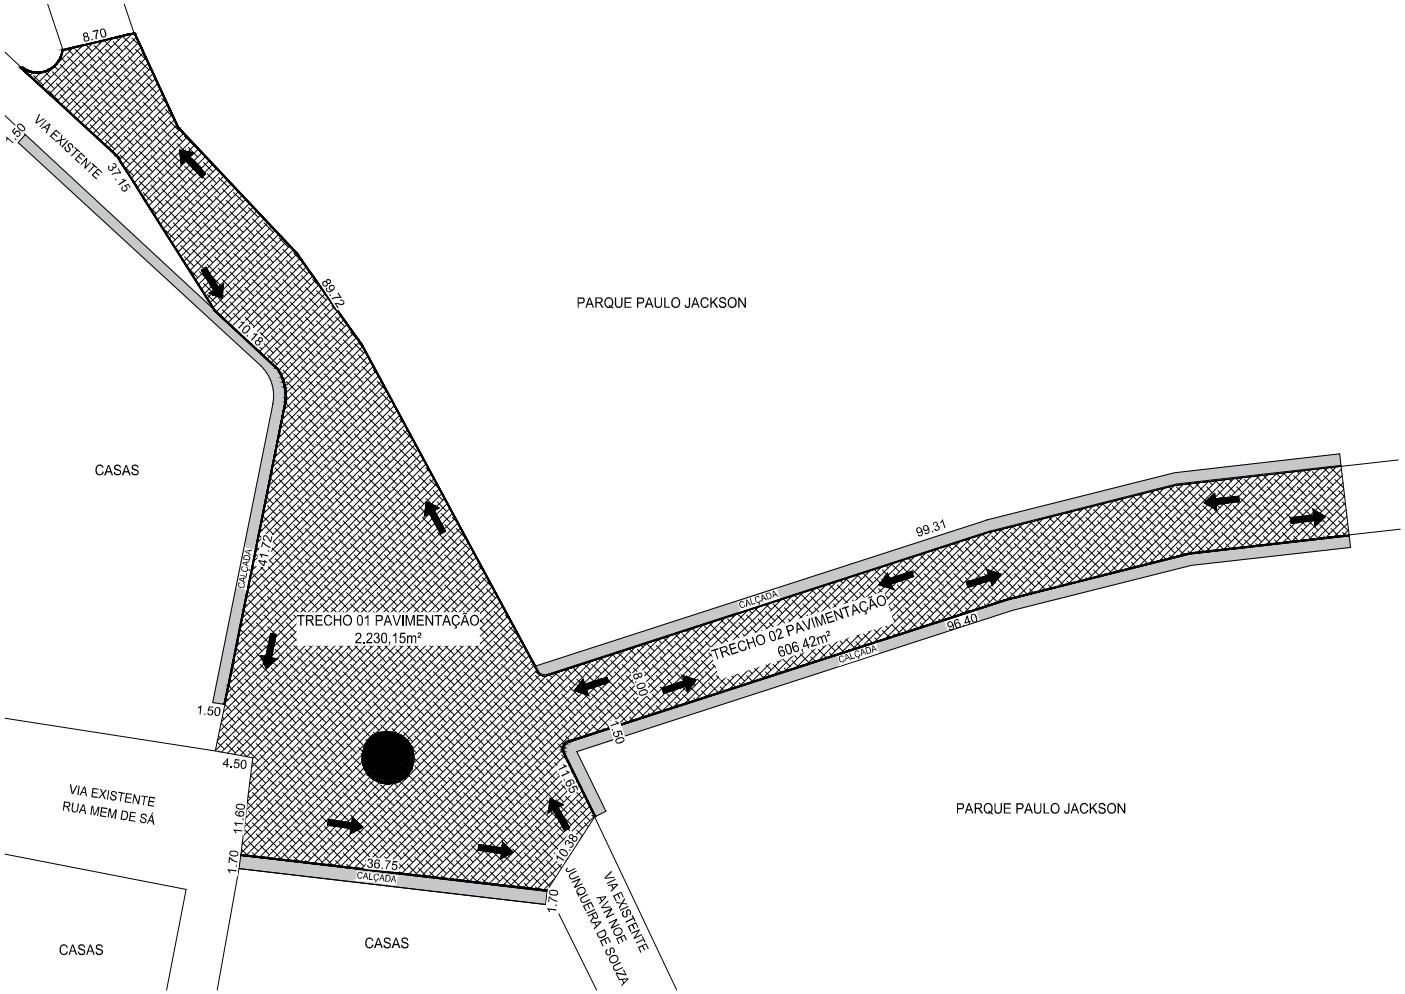

01 PLANTA DE SITUAÇÃO

ESCALA 1:450

02 PLANTA DE LOCALIZAÇÃO

QUADRO DE INFORMAÇÕES				
	PAVIMENTAÇÃO:	CANTEIRO CENTRAL:	MEIO FIO:	CALÇADA:
LARGURA	-	-	0,13m	1,50M / 1,70M
COMPRIMENTO	-	-	456,00m	-
ÁREA	2,836,57m²	25,15m²	-	483,86m²

LEGENDA:

	PAVIMENTAÇÃO
	MEIO FIO
	CALÇADA
●	ÁRVORE ORNAMENTAL
→	INDICAÇÃO DO TRÂNSITO

PREFEITURA DE CAETITÉ
PARA SEGUIR AVANÇANDO

TÍTULO:

PAVIMENTAÇÃO EM PARALELEPÍPEDO

LOCAL:

AVENIDA NOE JUNQUEIRA DE SOUZA, BAIRRO PRISCO VIANA, CAETITÉ, BAHIA.

ESCALA:	DATA:	FOLHA:
Sem escala	07/2025	01

DESENHISTA:

PAULO ROBERTO ALVES COSTA

PROPRIETÁRIO:

PREFEITURA MUNICIPAL DE CAETITÉ
CNPJ: 13.811.476/0001-54

RESPONSÁVEL TÉCNICO:

CAIO DE SOUZA PEREIRA CARVALHO
ARQUITETO E URBANISTA
CAU-BA: 002A2720450