


N	NOME / LOCALIZAÇÃO	LARGURA	COMPRIMENTO	M²
1	TV. VIVENCIA SANTOS	CONFORME PROJETO	85	667,92
2	RUA ALCIDES JOSÉ DA SILVA	CONFORME PROJETO	541,6	4495,78
3	RUA SEM DENOMINAÇÃO	8,7	52,25	454,575
4	TRAVESSA DEPUTADO ODULFO VIEIRA DOMINGUES - OVIDIO TEIXEIRA	5	65	325
5	RUA DA SAIDA - OVIDIO TEIXEIRA	6	130	780
6	TRAVESSA RUA DA SAIDA - OVIDIO TEIXEIRA	6	54	324
			TOTAL	7047,28

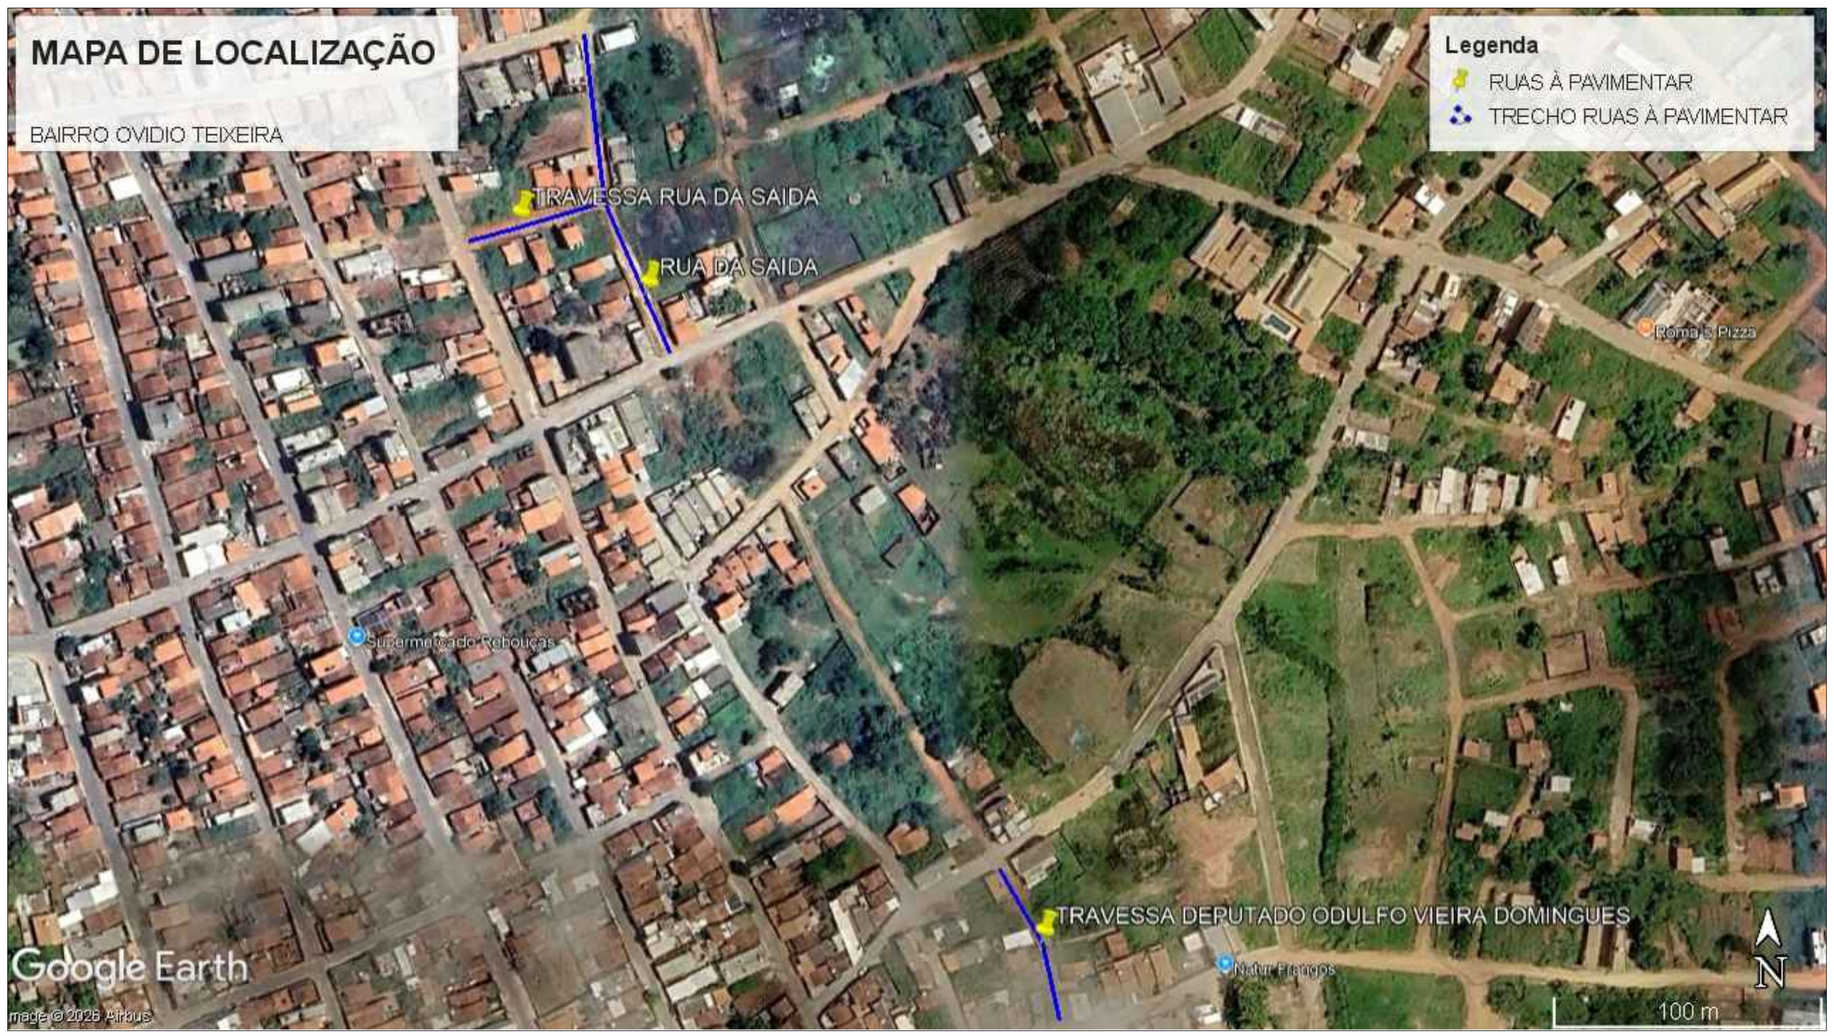

PREFEITURA DE CAETITÉ
PARA SEGUIR AVANÇANDO

TÍTULO: PAVIMENTAÇÃO EM PARALELO

CONTEÚDO: PLANTA DE PAVIMENTAÇÃO

LOCAL: BAIRROS NA SEDE, CAETITÉ, BAHIA.

ESCALA: SEM ESCALA

DATA: 05/2026

FOLHA: 01/02

DESENHISTA: PAULO ROBERTO ALVES COSTA

RESPONSÁVEL TÉCNICO:

CAIO DE SOUZA PEREIRA CARVALHO
ARQUITETO E URBANISTA
CAU-BA: 002A2720450



N	NOME / LOCALIZAÇÃO	LARGURA	COMPRIMENTO	M²
1	TV. VIVENCIA SANTOS	CONFORME PROJETO	85	667,92
2	RUA ALCIDES JOSÉ DA SILVA	CONFORME PROJETO	541,6	4495,78
3	RUA SEM DENOMINAÇÃO	8,7	52,25	454,575
4	TRAVESSA DEPUTADO ODULFO VIEIRA DOMINGUES - OVIDIO TEIXEIRA	5	65	325
5	RUA DA SAIDA - OVIDIO TEIXEIRA	6	130	780
6	TRAVESSA RUA DA SAIDA - OVIDIO TEIXEIRA	6	54	324
			TOTAL	7047,28

PREFEITURA DE CAETITÉ
PARA SEGUIR AVANÇANDO

TÍTULO:
PAVIMENTAÇÃO EM PARALELO

CONTEÚDO:
PLANTA DE PAVIMENTAÇÃO

LOCAL:
BAIRROS NA SEDE, CAETITÉ, BAHIA.

ESCALA: SEM ESCALA

DATA: 05/2026


FOLHA: 02/02


DESENHISTA:
PAULO ROBERTO ALVES COSTA

RESPONSÁVEL TÉCNICO:

CAIO DE SOUZA PEREIRA CARVALHO
ARQUITETO E URBANISTA
CAU-BA: 002A2720450

N	NOME / LOCALIZAÇÃO	LARGURA	COMPRIMENTO	M²
1	RUA CIBELE ARAUJO LEDO - SANTA RITA	6,7	83	556,1
2	TRAVESSA 04 - PRISCO VIANA (LATERAL ESCOLA)	7	100	700
3	RUA DURVAL SOARES AGUIAR - PRISCO VIANA	6	123	738
4	RUA VEREADOR VALMIQUE DOMINGUES - PRISCO VIANA	6	122	732
5	T02 - RUA VEREADOR VALMIQUE DOMINGUES - PRISCO VIANA	6	99	594
6	T03 - RUA VEREADOR VALMIQUE DOMINGUES - PRISCO VIANA	6	73	438
7	RUA DALVA SOARES AGUIAR - PRISCO VIANA	6	114	684
8	RUA RIO DE JANEIRO - PRISCO VIANA	6	109	654
9	RUA VEREADOR MANOEL GOMES DE AZEVEDO - PRISCO VIANA	6	89	534
10	TV. VEREADOR MANOEL GOMES DE AZEVEDO - PRISCO VIANA	6	75	450
11	TRAVESSA AFONSO TEIXEIRA DA SILVA - PRISCO VIANA	6	63	378
12	RUA SÃO JOAO - PRISCO VIANA	6	154	924
13	RUA DA LIBERDADE - PRISCO VIANA	6	100	600
14	RUA LINDOLFO ALVES BRITO - PRISCO VIANA	6	214	1284
15	RUA ANTONIO DO OURO - PRISCO VIANA	6	336	2016

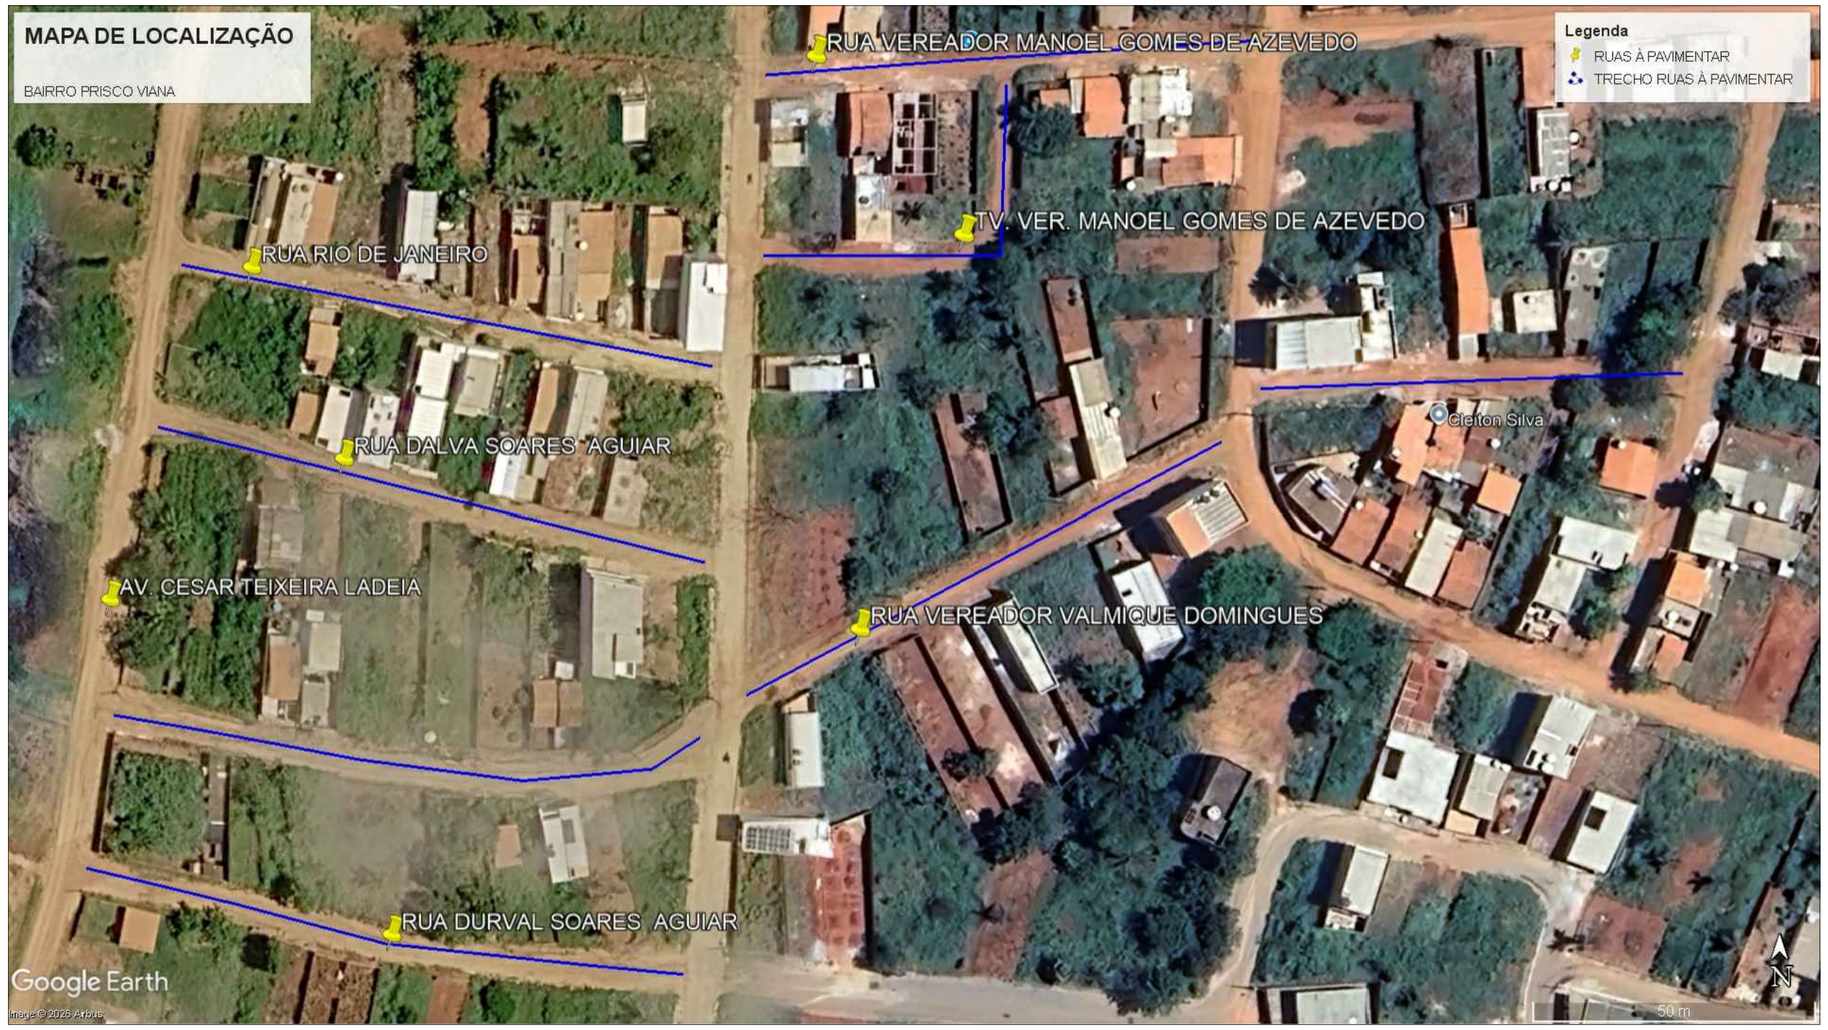

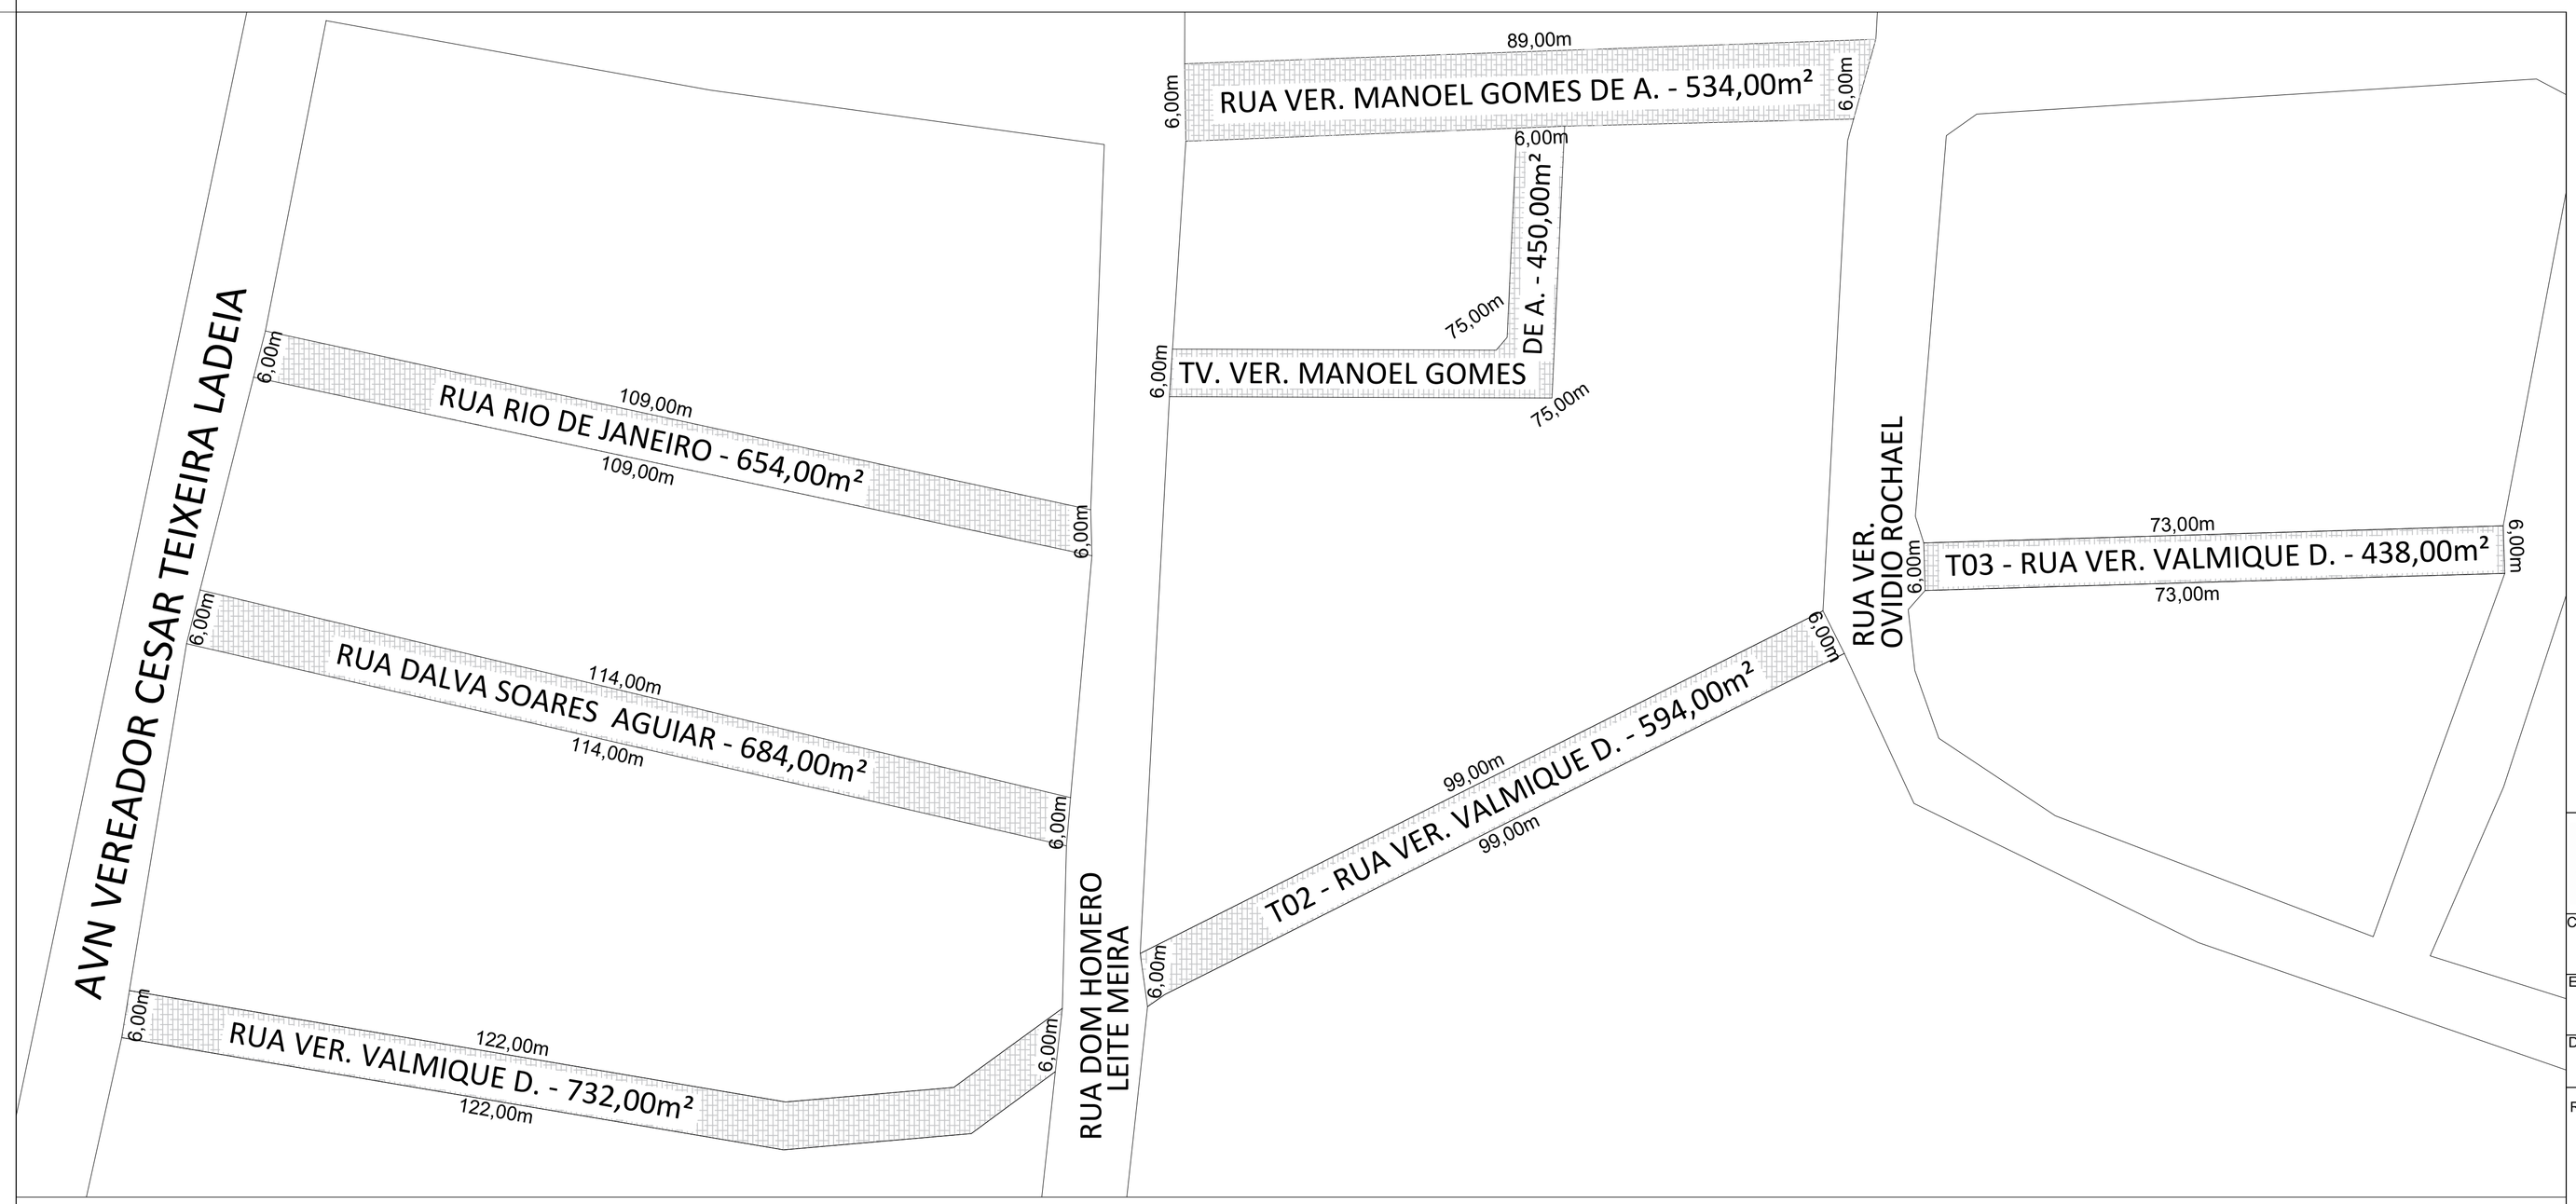

PREFEITURA DE CAETITÉ
PARA SEGUIR AVANÇANDO

TÍTULO:
PAVIMENTAÇÃO EM PARALELO

CONTEÚDO:
PLANTA DE PAVIMENTAÇÃO

LOCAL:
BAIRROS NA SEDE, CAETITÉ, BAHIA.

ESCALA:	DATA:	FOLHA:
SEM ESCALA	05/2026	01/04

DESENHISTA:
PAULO ROBERTO ALVES COSTA

RESPONSÁVEL TÉCNICO:

CAIO DE SOUZA PEREIRA CARVALHO
ARQUITETO E URBANISTA
CAU-BA: 002A2720450

N	NOME / LOCALIZAÇÃO	LARGURA	COMPRIMENTO	M²
1	RUA CIBELE ARAUJO LEDO - SANTA RITA	6,7	83	556,1
2	TRAVESSA 04 - PRISCO VIANA (LATERAL ESCOLA)	7	100	700
3	RUA DURVAL SOARES AGUIAR - PRISCO VIANA	6	123	738
4	RUA VEREADOR VALMIQUE DOMINGUES - PRISCO VIANA	6	122	732
5	T02 - RUA VEREADOR VALMIQUE DOMINGUES - PRISCO VIANA	6	99	594
6	T03 - RUA VEREADOR VALMIQUE DOMINGUES - PRISCO VIANA	6	73	438
7	RUA DALVA SOARES AGUIAR - PRISCO VIANA	6	114	684
8	RUA RIO DE JANEIRO - PRISCO VIANA	6	109	654
9	RUA VEREADOR MANOEL GOMES DE AZEVEDO - PRISCO VIANA	6	89	534
10	TV. VEREADOR MANOEL GOMES DE AZEVEDO - PRISCO VIANA	6	75	450
11	TRAVESSA AFONSO TEIXEIRA DA SILVA - PRISCO VIANA	6	63	378
12	RUA SÃO JOAO - PRISCO VIANA	6	154	924
13	RUA DA LIBERDADE - PRISCO VIANA	6	100	600
14	RUA LINDOLFO ALVES BRITO - PRISCO VIANA	6	214	1284
15	RUA ANTONIO DO OURO - PRISCO VIANA	6	336	2016

PAVIMENTAÇÃO BAIRRO PRISCO VIANA

PAVIMENTAÇÃO BAIRRO PRISCO VIANA

100,00m
6,00m RUA DA LIBERDADE - 600,00m² 6,00m
100,00m

AV. PROF. MARLENE CERQUEIRA

154,00m
6,00m RUA SÃO JOÃO - 924,00m² 6,00m
154,00m

6,00m
TV. AFONSO TEIXEIRA DA S. - 378,00m²
63,00m
6,00m

A AFONSO
XEIRA DA SILVA

RUA AI
TEIXEIF

AV. LUIS BENTO

RU
OVIDIC

PAVIMENTAÇÃO BAIRRO SANTA RITA

83,00m
6,70m RUA CIBELE ARAUJO LEDO - 556,10m² 6,70m
83,00m

RUA DEOCLIDES
M. DA SILVA

AV. VEREADOR
CESAR TEIXEIRA LADEIA

PAVIMENTAÇÃO BAIRRO PRISCO VIANA

123,00m
6,00m RUA DURVAL SOARES AGUIAR - 738,00m² 6,00m
123,00m

RUA DOM HOMERO
LEITE MEIRA

RUA HEMILIANA
NOGUEIRA PITA

PAVIMENTAÇÃO BAIRRO PRISCO VIANA

100,00m
7,00m TRAVESSA 04 - 700,00m² 7,00m
100,00m

RUA ANTONIO
MOREIRA NUNES

PREFEITURA DE CAETITÉ
PARA SEGUIR AVANÇANDO

TÍTULO: PAVIMENTAÇÃO EM PARALELO

CONTEÚDO: PLANTA DE PAVIMENTAÇÃO

LOCAL: BAIRROS NA SEDE, CAETITÉ, BAHIA.


ESCALA:	DATA:	FOLHA:
SEM ESCALA	05/2026	02/04

DESENHISTA: PAULO ROBERTO ALVES COSTA

RESPONSÁVEL TÉCNICO:


CAIO DE SOUZA PEREIRA CARVALHO
ARQUITETO E URBANISTA
CAU-BA: 002A2720450

N	NOME / LOCALIZAÇÃO	LARGURA	COMPRIMENTO	M²
1	RUA CIBELE ARAUJO LEDO - SANTA RITA	6,7	83	556,1
2	TRAVESSA 04 - PRISCO VIANA (LATERAL ESCOLA)	7	100	700
3	RUA DURVAL SOARES AGUIAR - PRISCO VIANA	6	123	738
4	RUA VEREADOR VALMIQUE DOMINGUES - PRISCO VIANA	6	122	732
5	T02 - RUA VEREADOR VALMIQUE DOMINGUES - PRISCO VIANA	6	99	594
6	T03 - RUA VEREADOR VALMIQUE DOMINGUES - PRISCO VIANA	6	73	438
7	RUA DALVA SOARES AGUIAR - PRISCO VIANA	6	114	684
8	RUA RIO DE JANEIRO - PRISCO VIANA	6	109	654
9	RUA VEREADOR MANOEL GOMES DE AZEVEDO - PRISCO VIANA	6	89	534
10	TV. VEREADOR MANOEL GOMES DE AZEVEDO - PRISCO VIANA	6	75	450
11	TRAVESSA AFONSO TEIXEIRA DA SILVA - PRISCO VIANA	6	63	378
12	RUA SÃO JOAO - PRISCO VIANA	6	154	924
13	RUA DA LIBERDADE - PRISCO VIANA	6	100	600
14	RUA LINDOLFO ALVES BRITO - PRISCO VIANA	6	214	1284
15	RUA ANTONIO DO OURO - PRISCO VIANA	6	336	2016

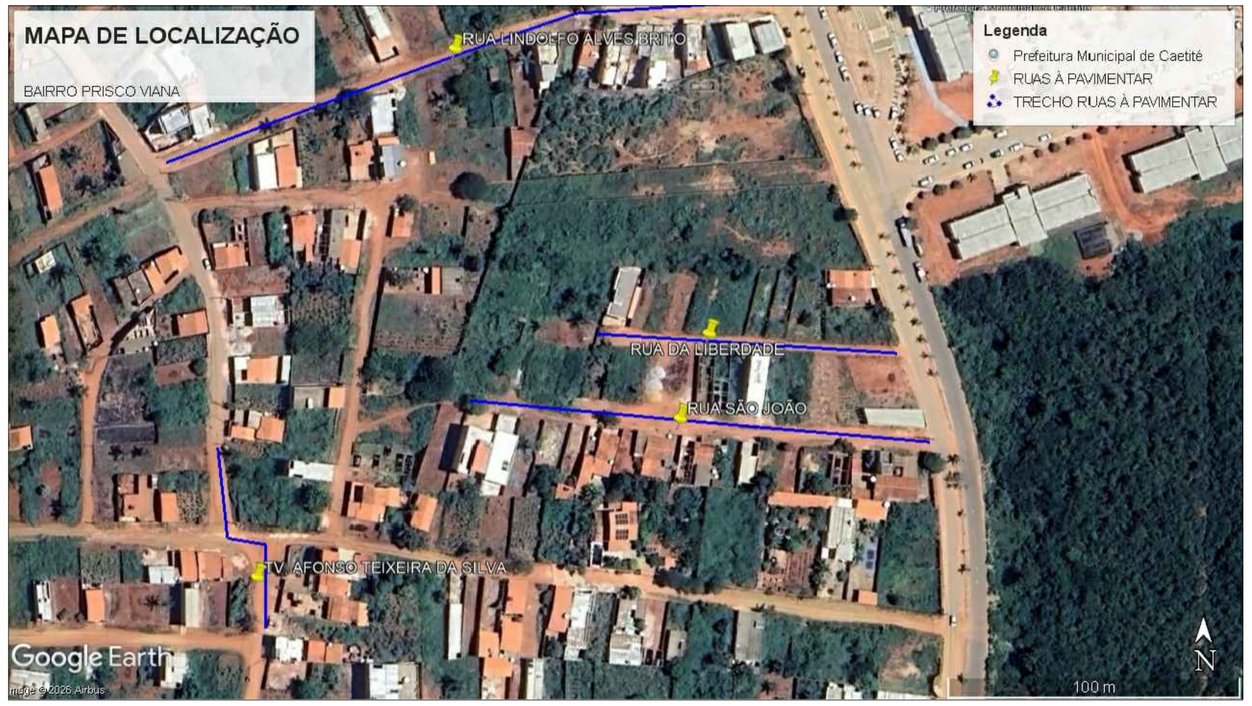





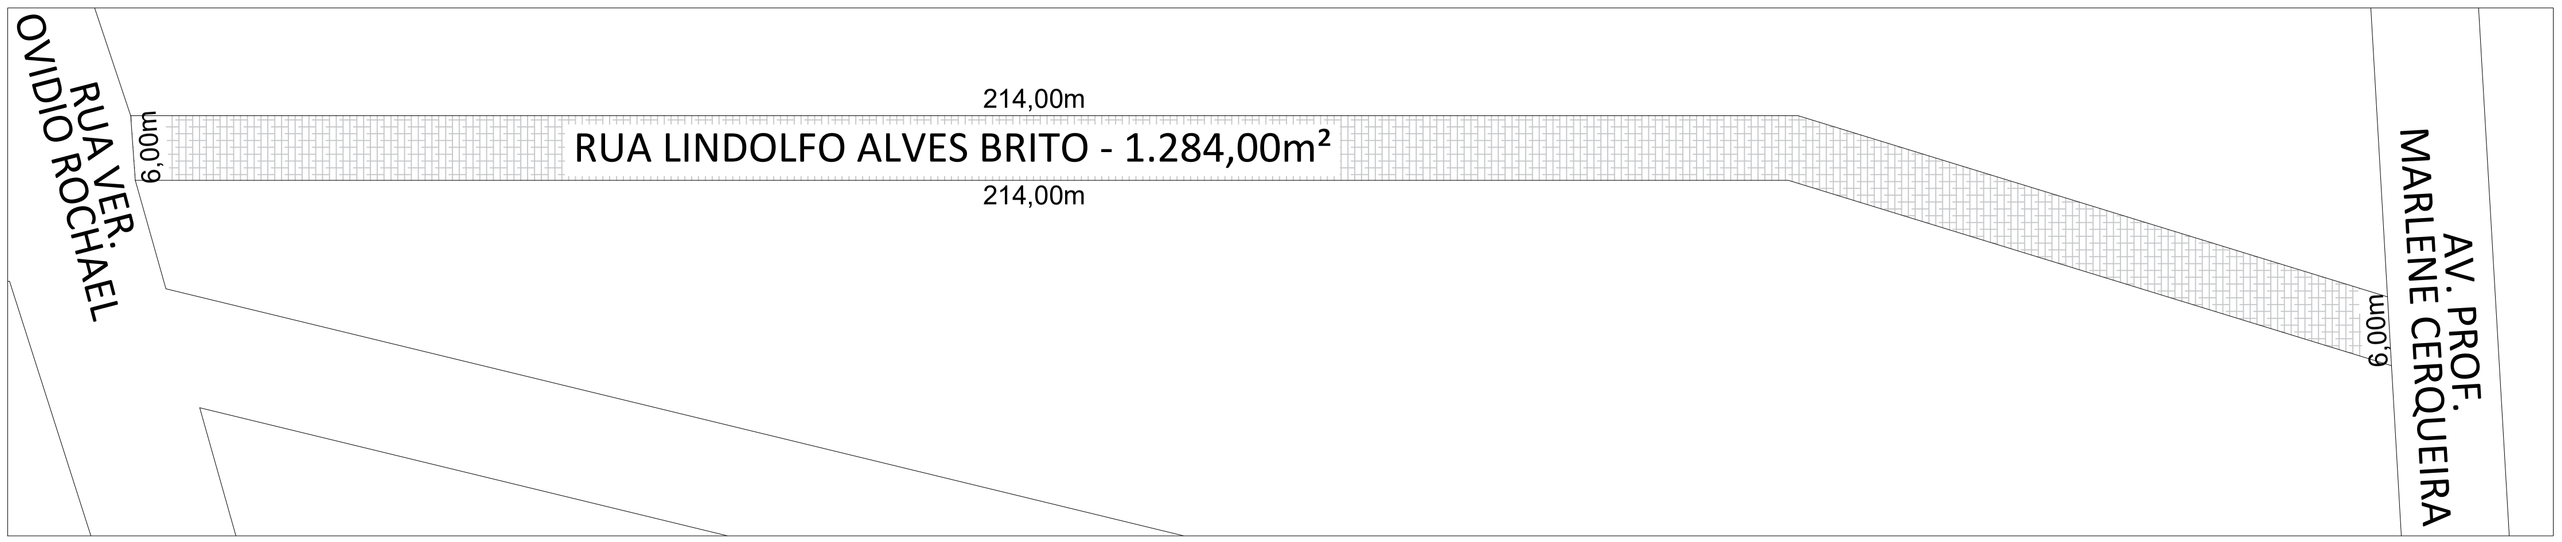

PREFEITURA DE CAETITÉ
PARA SEGUIR AVANÇANDO

TÍTULO: PAVIMENTAÇÃO EM PARALELO

CONTEÚDO: PLANTA DE PAVIMENTAÇÃO

LOCAL: BAIRROS NA SEDE, CAETITÉ, BAHIA.

ESCALA: SEM ESCALA

DATA: 05/2026

FOLHA: 03/04


DESENHISTA: PAULO ROBERTO ALVES COSTA

RESPONSÁVEL TÉCNICO:

CAIO DE SOUZA PEREIRA CARVALHO
ARQUITETO E URBANISTA
CAU-BA: 002A2720450



N	NOME / LOCALIZAÇÃO	LARGURA	COMPRIMENTO	M²
1	RUA CIBELE ARAUJO LEDO - SANTA RITA	6,7	83	556,1
2	TRAVESSA 04 - PRISCO VIANA (LATERAL ESCOLA)	7	100	700
3	RUA DURVAL SOARES AGUIAR - PRISCO VIANA	6	123	738
4	RUA VEREADOR VALMIQUE DOMINGUES - PRISCO VIANA	6	122	732
5	T02 - RUA VEREADOR VALMIQUE DOMINGUES - PRISCO VIANA	6	99	594
6	T03 - RUA VEREADOR VALMIQUE DOMINGUES - PRISCO VIANA	6	73	438
7	RUA DALVA SOARES AGUIAR - PRISCO VIANA	6	114	684
8	RUA RIO DE JANEIRO - PRISCO VIANA	6	109	654
9	RUA VEREADOR MANOEL GOMES DE AZEVEDO - PRISCO VIANA	6	89	534
10	TV. VEREADOR MANOEL GOMES DE AZEVEDO - PRISCO VIANA	6	75	450
11	TRAVESSA AFONSO TEIXEIRA DA SILVA - PRISCO VIANA	6	63	378
12	RUA SÃO JOAO - PRISCO VIANA	6	154	924
13	RUA DA LIBERDADE - PRISCO VIANA	6	100	600
14	RUA LINDOLFO ALVES BRITO - PRISCO VIANA	6	214	1284
15	RUA ANTONIO DO OURO - PRISCO VIANA	6	336	2016

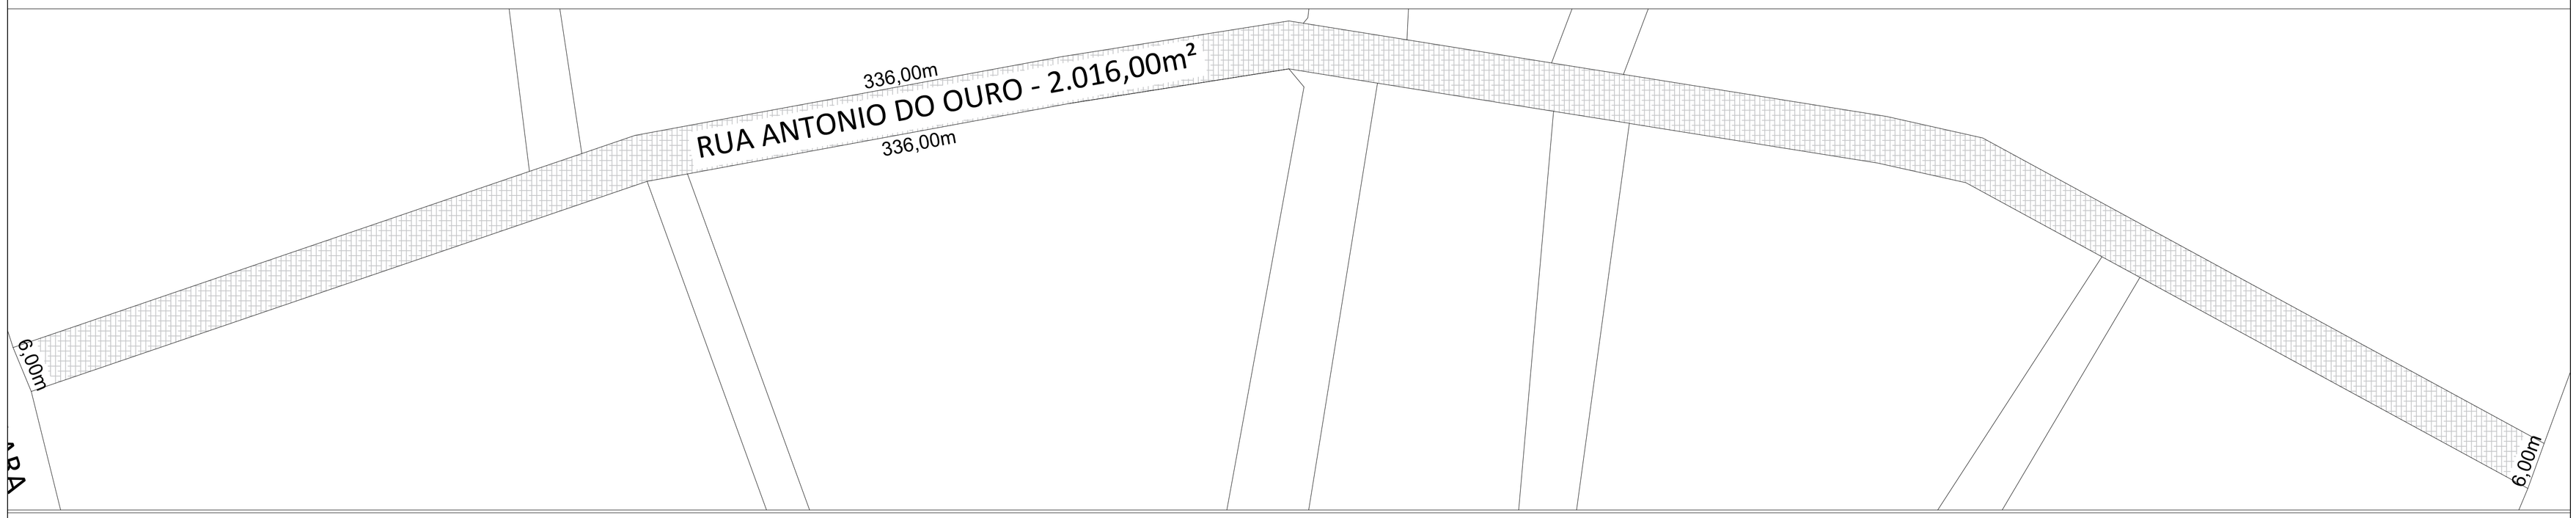

PREFEITURA DE CAETITÉ
PARA SEGUIR AVANÇANDO

TÍTULO:
PAVIMENTAÇÃO EM PARALELO

CONTEÚDO:
PLANTA DE PAVIMENTAÇÃO

LOCAL:
BAIRROS NA SEDE, CAETITÉ, BAHIA.

ESCALA:	DATA:	FOLHA:
SEM ESCALA	05/2026	04/04

DESENHISTA:
PAULO ROBERTO ALVES COSTA

RESPONSÁVEL TÉCNICO:

CAIO DE SOUZA PEREIRA CARVALHO
ARQUITETO E URBANISTA
CAU-BA: 002A2720450