
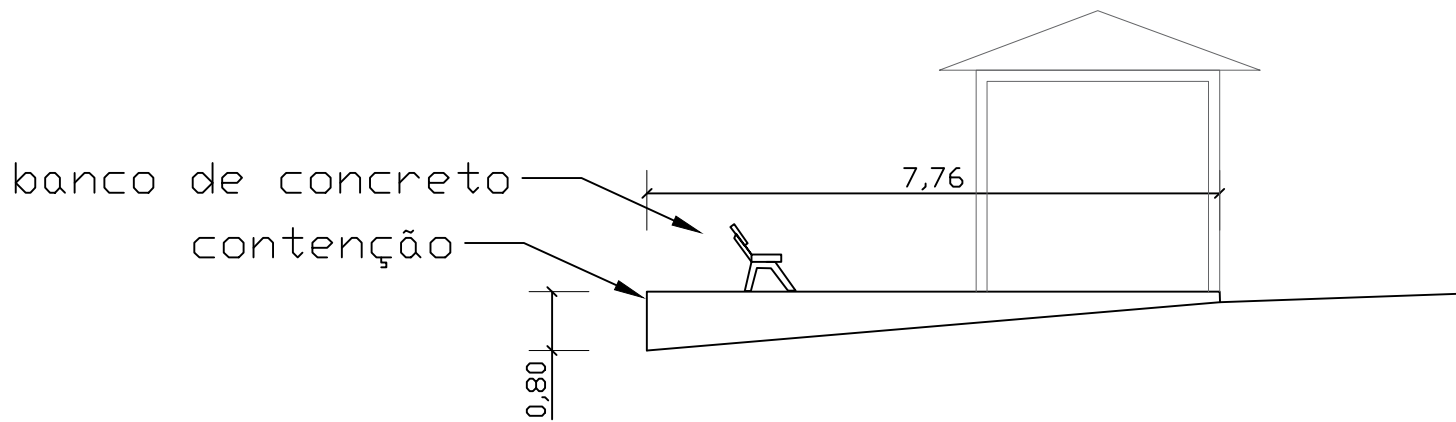
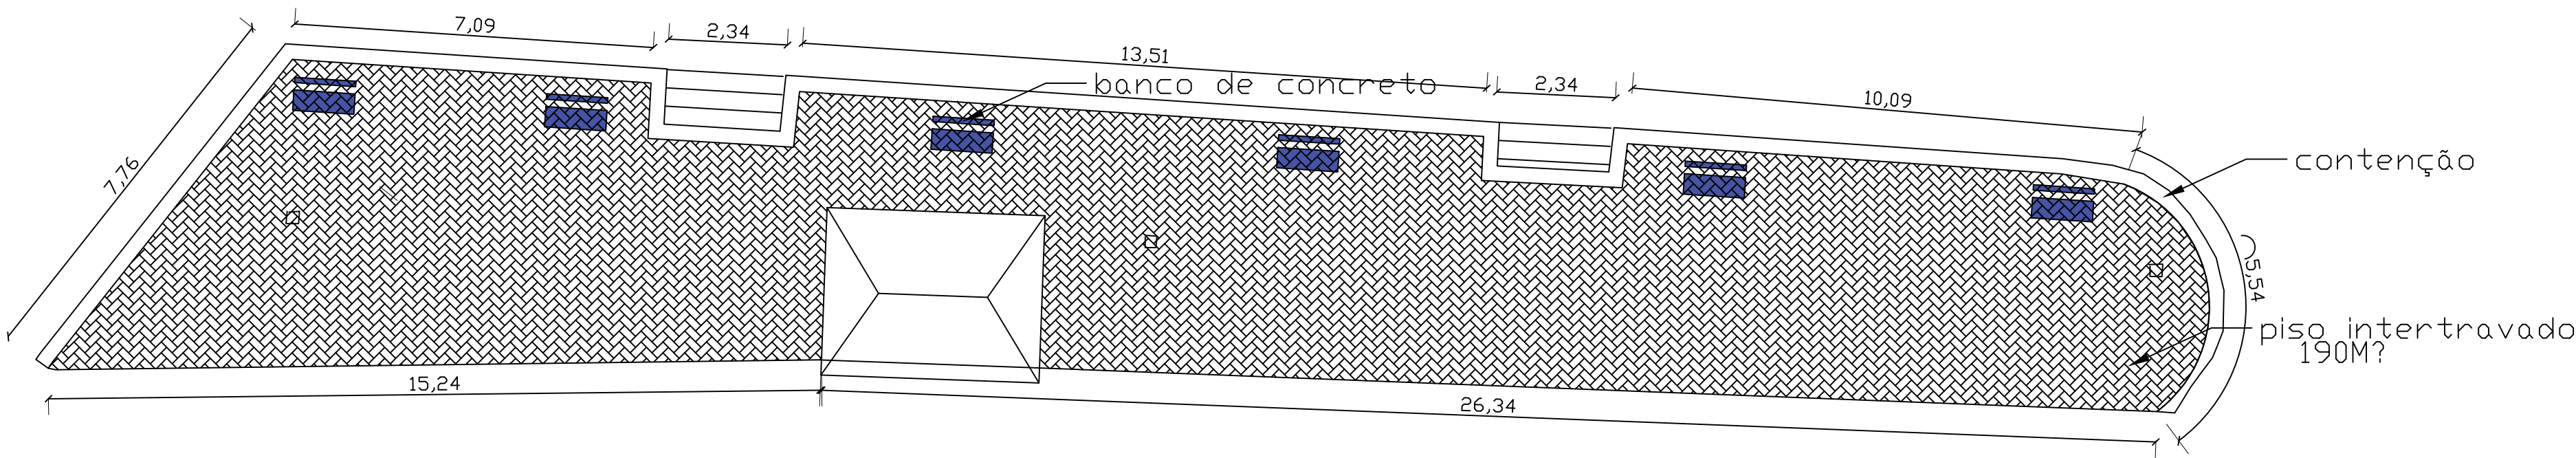
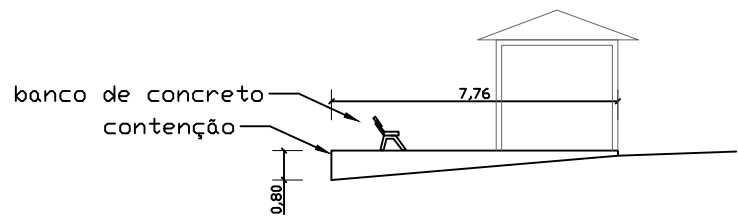


LISTA DOS SERVIÇOS A SEREM EXECUTADOS

- 06 BANCOS DE CONCRETO
- 25 M² PINTURA CONTENÇÃO
- 25 M² REBOCO CONTENÇÃO
- 190M² BLOQUETE INTERTRAVADO 6CM
- 15,24+26,34=41,58M MEIO FIO

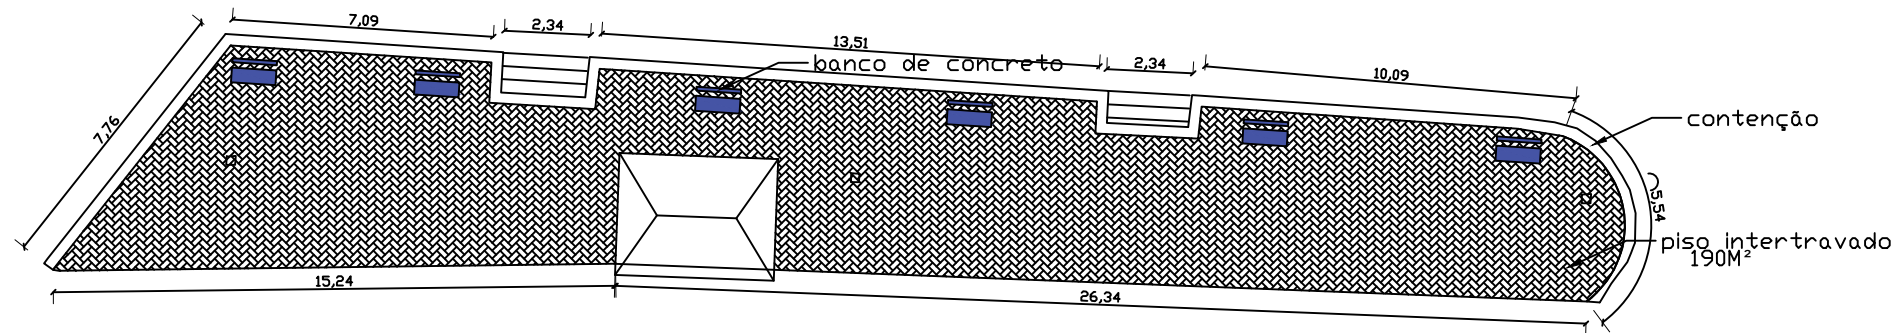

PROJETOS E PLOTAGENS EM GERAL
e-mail: contato@arprojetos.com.br

Travessa Osvaldo Cruz, 318 – Centro
Santa Maria da Vitória/BA
CEP: 47.640-000
Fone:(0XX77) 3483-1626

CLIENTE: PREFEITURA MUNICIPAL DE CANAPOLIS

ENDEREÇO : ENTRADA MUNICIPAL ÀS MARGENS DA BA 582

CIDADE: CANAPOLIS

ESTADO: BAHIA

CEP: 47.665-000

ADEQUAÇÃO DE PRAÇA PÚBLICA

REVISÃO:
0/0

ESCALA
1:20

DATA
10/07/23

PROJETO
ARQUITETÔNICO

CONTEÚDO:

DETALHES E INSTUÇÕES DE SERVIÇOS

RESPONSÁVEL TÉCNICO: **Antocélio Ribeiro Teixeira**
Eng. Civil - CREA-BA 42370/D

FOLHA