




LOCALIZAÇÃO DA VIA CONTEMPLADA



SIMBOLOGIA SIMPLIFICADA

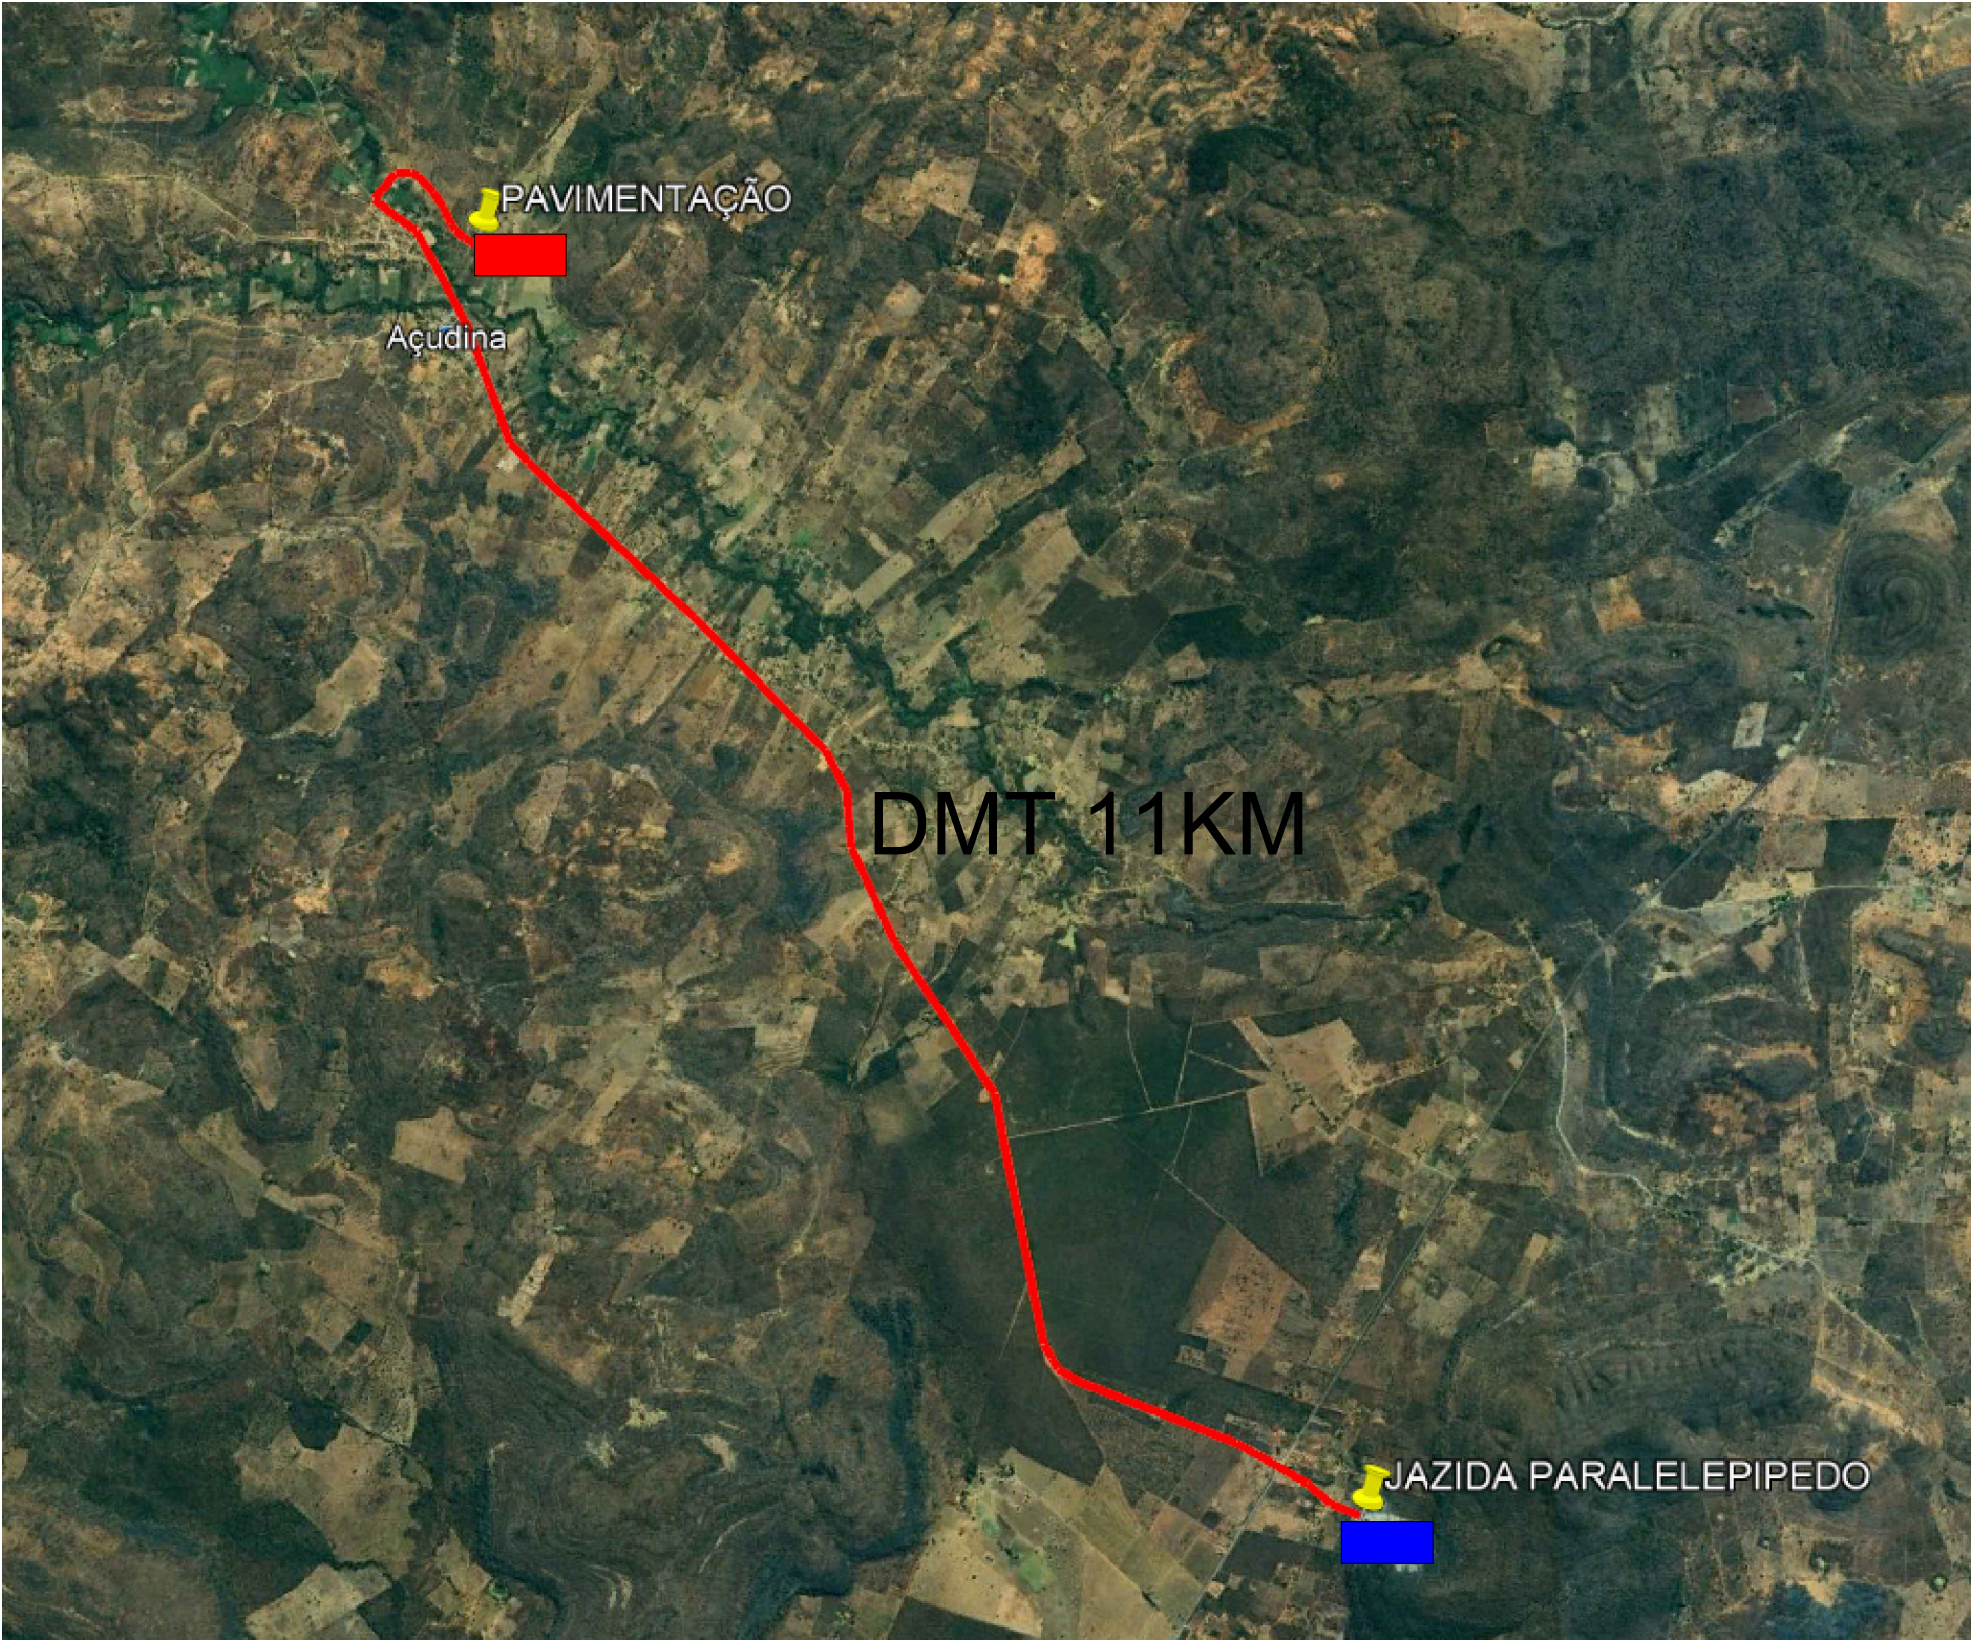

JAZIDA PARALELO
13°15'42.04"S
44° 6'4.79"O



INCIDÊNCIA DA OBRA
13°11'34.12"S
44° 9'3.69"O

CIDADE: CANÁPOLIS- BA	
ENDEREÇO: SALOBRO DO SANTO ANTONIO	
PROPRIETÁRIO: PREFEITURA MUNICIPAL DE CANÁPOLIS	
AUTOR DO PROJETO:	Engenheiro Civil: Antocéllo Ribeiro Teixeira CREA-BA: 42371/0
RESPONSÁVEL TÉCNICO:	
Proprietário: PREFEITURA MUNICIPAL DE CANÁPOLIS Responsável Técnico: Engenheiro Civil: Antocéllo Ribeiro Teixeira CREA-BA: 42371/0	
USO:	PÚBLICO
TÍTULO:	PROJETO PAVIMENTAÇÃO
CONTEÚDO:	GEOMÉTRICO
PROJETO: 170 - 08/10/2017	REVISÃO: 1/000
DATA: 08/10/2017	DATA: 08/10/2017