



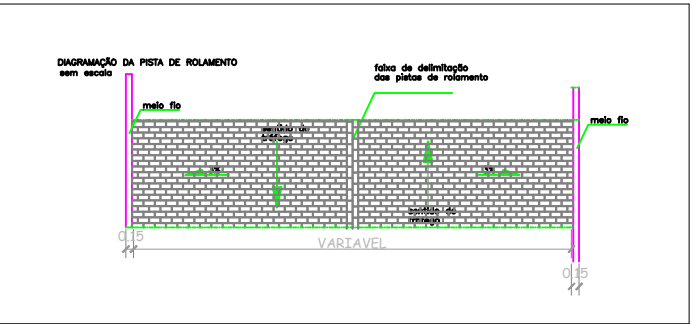

sem escala

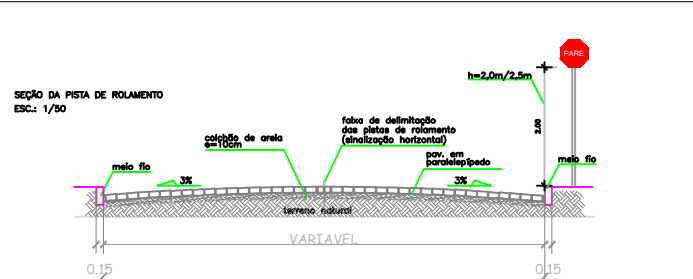

PLACAS	CÓD.	DIMEN. (m)	QUANT. (un)
	A-32b	L=0,25 D=0,50	02

CIDADE:		CANAPOLIS - BA	
ENDEREÇO: SALOBRO DO SANTO ANTÔNIO			
PROPRIETÁRIO:		PREFEITURA MUNICIPAL DE CANAPOLIS	
AUTOR DO PROJETO :		Engenheiro Civil: Antôcelio Ribeiro Teixeira CREA-BA: 42378/D	
RESPONSÁVEL TÉCNICO :			
Proprietário:		PREFEITURA MUNICIPAL DE CANAPOLIS	
			
Responsável Técnico:		Engenheiro Civil: Antôcelio Ribeiro Teixeira CREA-BA: 42378/D	
		USO: PÚBLICO	
		TÍTULO: PROJETO PAVIMENTAÇÃO	
		CONTEUDO: GEOMÉTRICO E SINALIZAÇÃO	
TELEFONE: (77) 98101-2077	ESCALA: 1/500	TIPO DE REQUERIMENTO: OBRA INICIAL	DESENHO: MAURICIO
			DATA: ABRIL 2025