



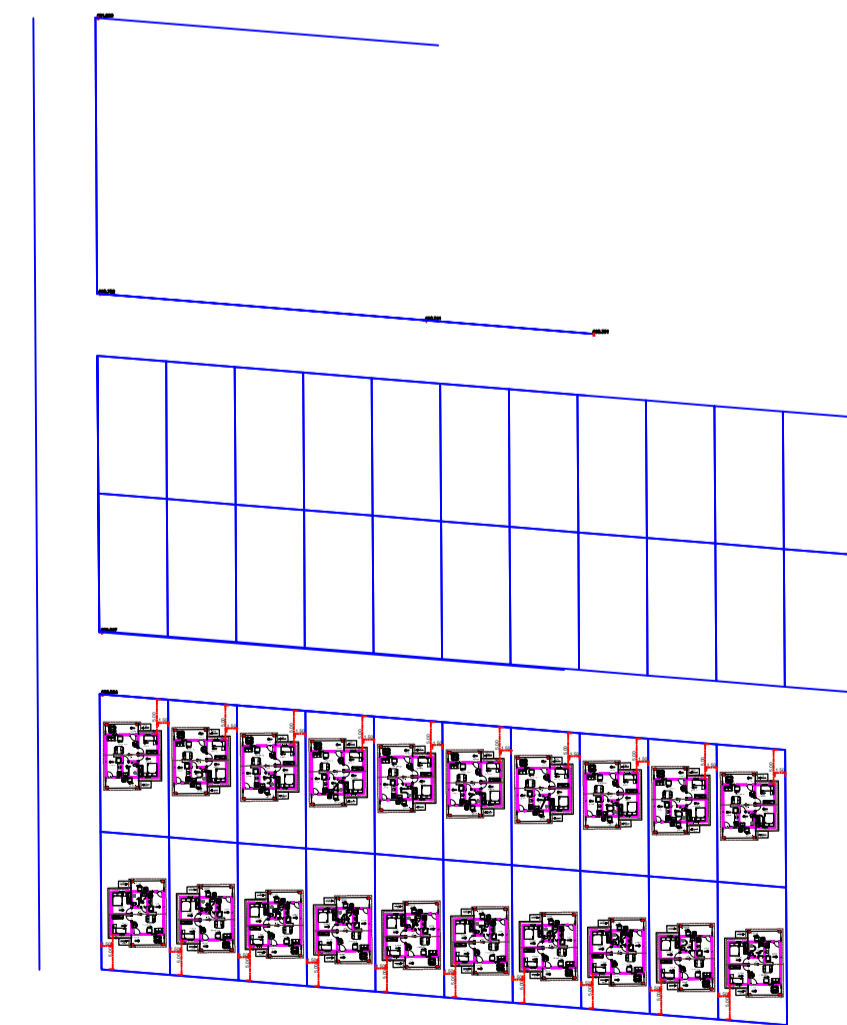

LIMITE DE EXPANÇÃO URBANA

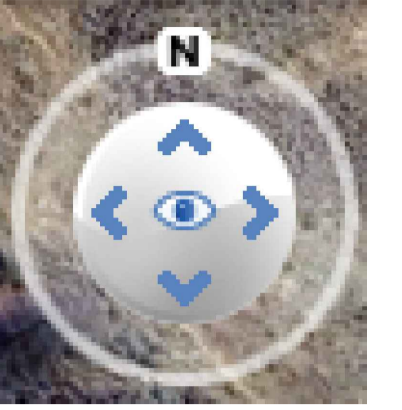

LOCALIZAÇÃO LAT-13.082460°/LONG-44.200773°



LOCALIZAÇÃO LAT-13.082460°/LONG-44.200773°

## BAIRRO CAIÇARA



PLANTA DE SITUAÇÃO

LOCAÇÃO/LOCALIZAÇÃO/SITUAÇÃO		
CLIENTE: PREFEITURA MUNICIPAL DE CANAQUILS	ESCALA: PÚBLICA	REVISÃO: 0/0
CNPJ: 13.812.144/0001-94	ENDEREÇO: CAIÇARA	Térreo: 48,20MP
ESTADO: BAHIA	ESTADO: BAHIA	Varanda: 14,43MP
		Área Total: 62,63MP
CONTÉUDO: LOCAÇÃO DAS UNIDADES HABITACIONAIS	ESCALA: 1:100	REVISÃO: 0/0
Antônio Ribeiro Teixeira	DATA: 15/08/2024	1/1
Eng. Civil - CREA-BA 42370/D		
e-mail: contato@arquitetos.com.br		