


LEGENDA DE PISO	
	PAVIMENTAÇÃO EM INTERTRAVADO TIPO TUIJOLO (DIM.:100x120cm), ESPESURA: 8cm, COR: NATURAL
	PAVIMENTAÇÃO EM INTERTRAVADO TIPO TUIJOLO (DIM.:100x120cm), ESPESURA: 8cm, COR: AZUL
	PAVIMENTAÇÃO EM INTERTRAVADO TIPO TUIJOLO (DIM.:100x120cm), ESPESURA: 8cm, COR: VERMELHO
	GRAMA SINTÉTICA
	COLCHÃO DE AREIA PARQUE INFANTIL
	PISO TÁTIL DE CONCRETO

LEGENDA MOBILIÁRIO URBANO	
	POSTE METÁLICO DUAS PÉTALAS
	BANCO EM FERRO FUNDIDO COM RIPAS DE MADEIRA

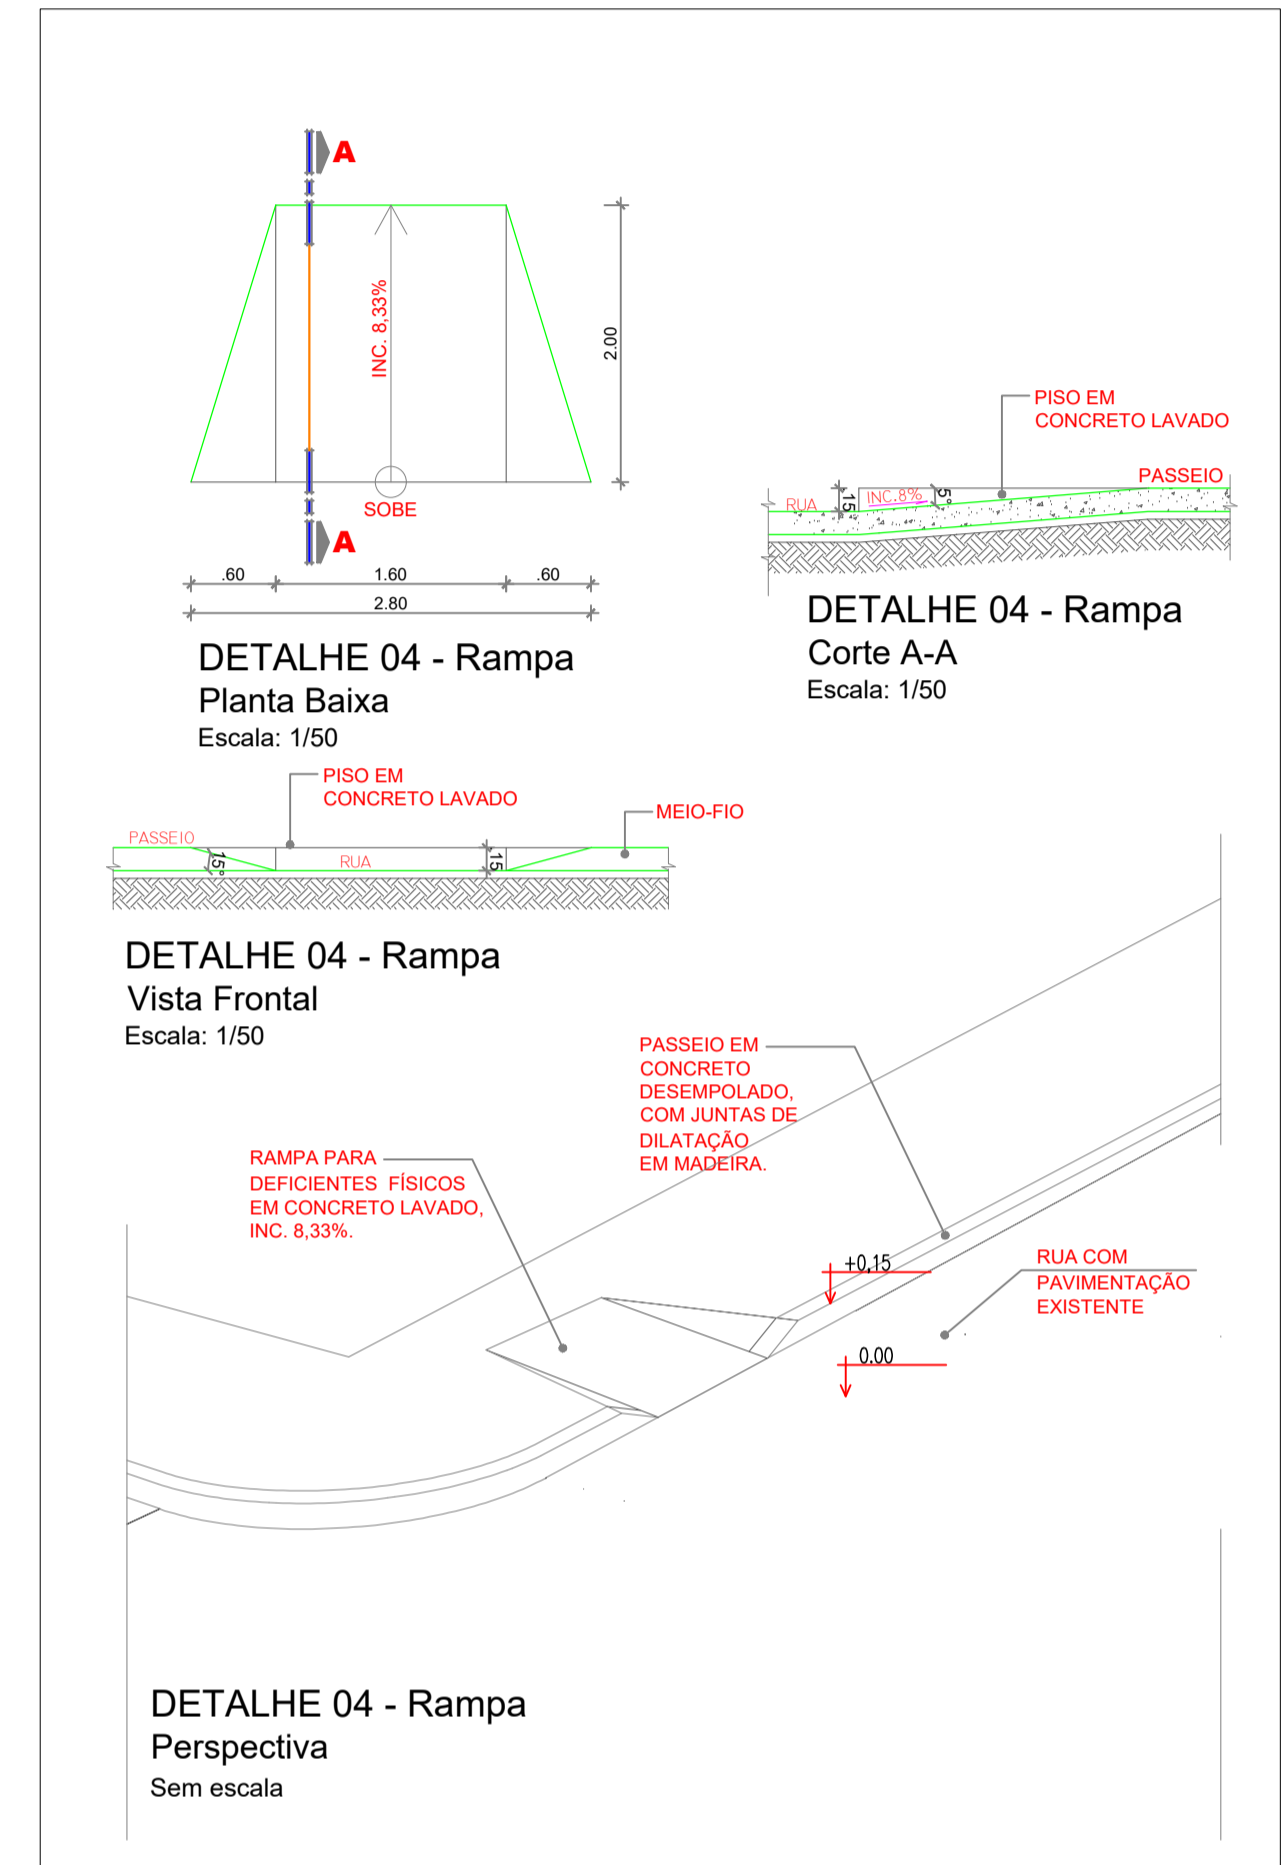

## Paginação de Piso e Paisagismo

ESCALA: 1/100

CIDADE:	CANÁPOLIS - BA		
ENDEREÇO DA OBRA :	PRAÇA DO ESTÁDIO DE FUTEBOL		
PROPRIETÁRIO:	PREFEITURA MUNICIPAL DE CANÁPOLIS		
CNPJ:	13.812.144/0001-94		
RESPONSÁVEL TÉCNICO :			
Área Praça: 1545,43m²	Proprietário:	PREFEITURA MUNICIPAL DE CANÁPOLIS	
	Execução:		
	Responsável:		
<b>ARQUITETÔNICO</b>			
TÍTULO:	<b>PRAÇA</b>		
CONTEÚDO:	<b>LAYOUT</b>		FOLHA:
		<b>01/03</b>	
TELEFONE: (77) 99125-0252	ESCALA: 1/100	TIPO DE REQUERIMENTO: OBRA INICIAL	DESENHO: Maurício
		DATA:	FEV. 2026

