


memória de cálculo praça


- \* meio fio externo 15cm = 282,77m<sup>2</sup>
- \* meio fio interno 6,5cm = 692,96m<sup>2</sup>
- \* grama sintética= 1007,98m<sup>2</sup>
- \* bloquete= 1089,84m<sup>2</sup>
- \* pintura bloquete= 857,09m<sup>2</sup>
- \* piso tátil= 66,68m<sup>2</sup>
- \* alambrado= 453,60m<sup>2</sup>
- \* pintura epoxi quadra= 735,87m<sup>2</sup>
- \* pintura da mureta= 85,05m<sup>2</sup>
- \*

**Geométrico**  
ESCALA: 1/100

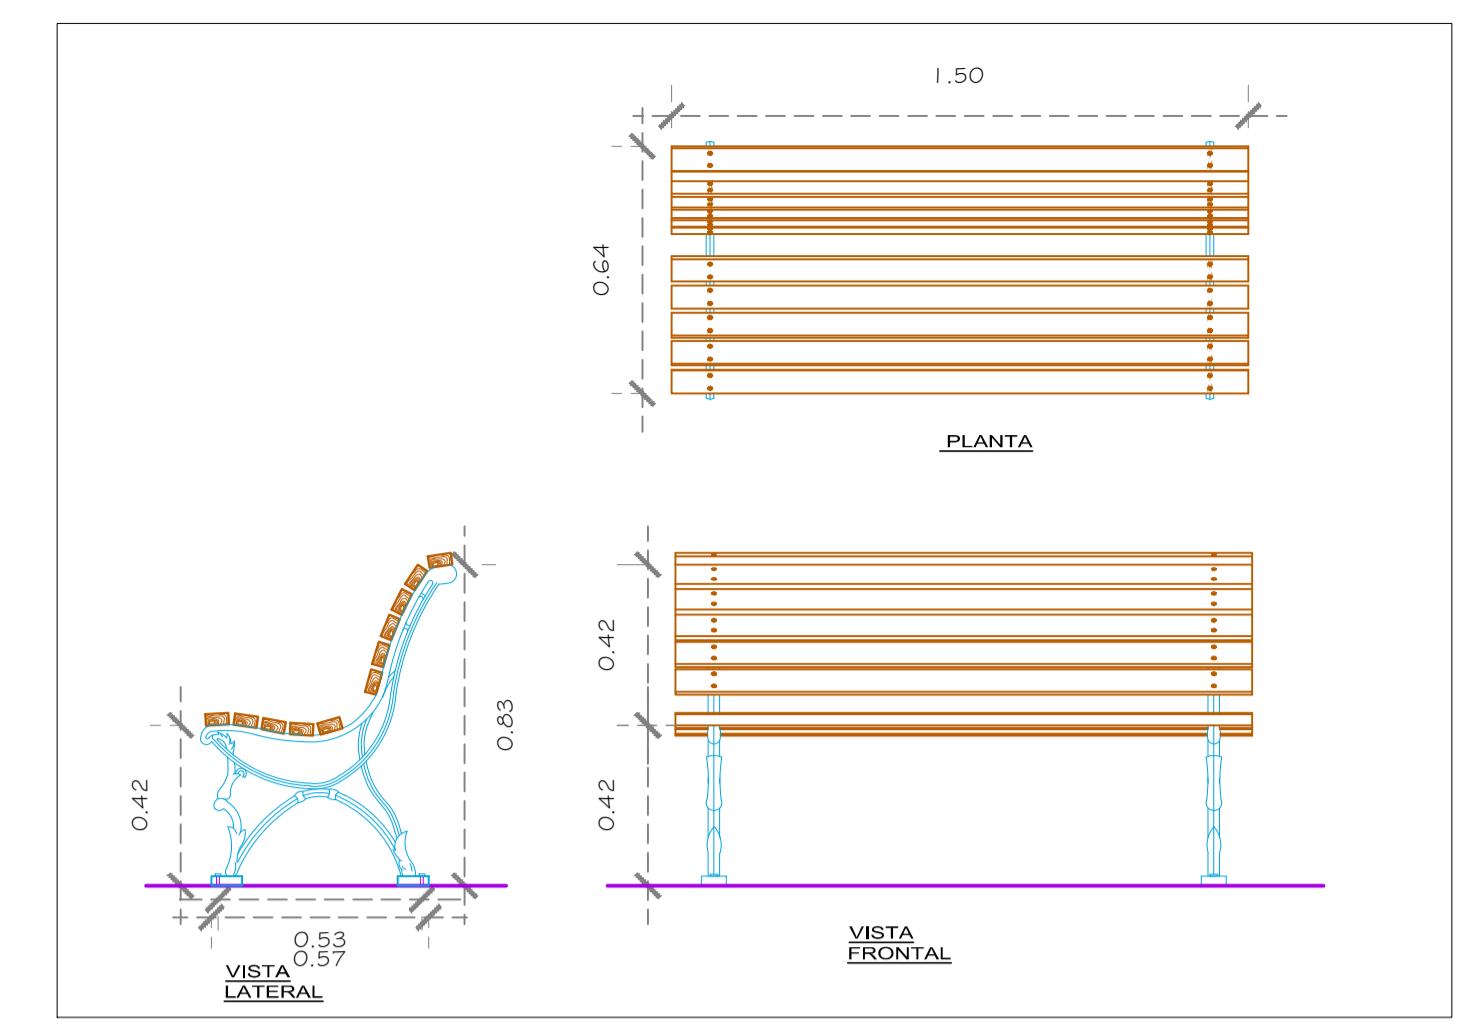

**Det. Banco**

ESCALA: 1/20

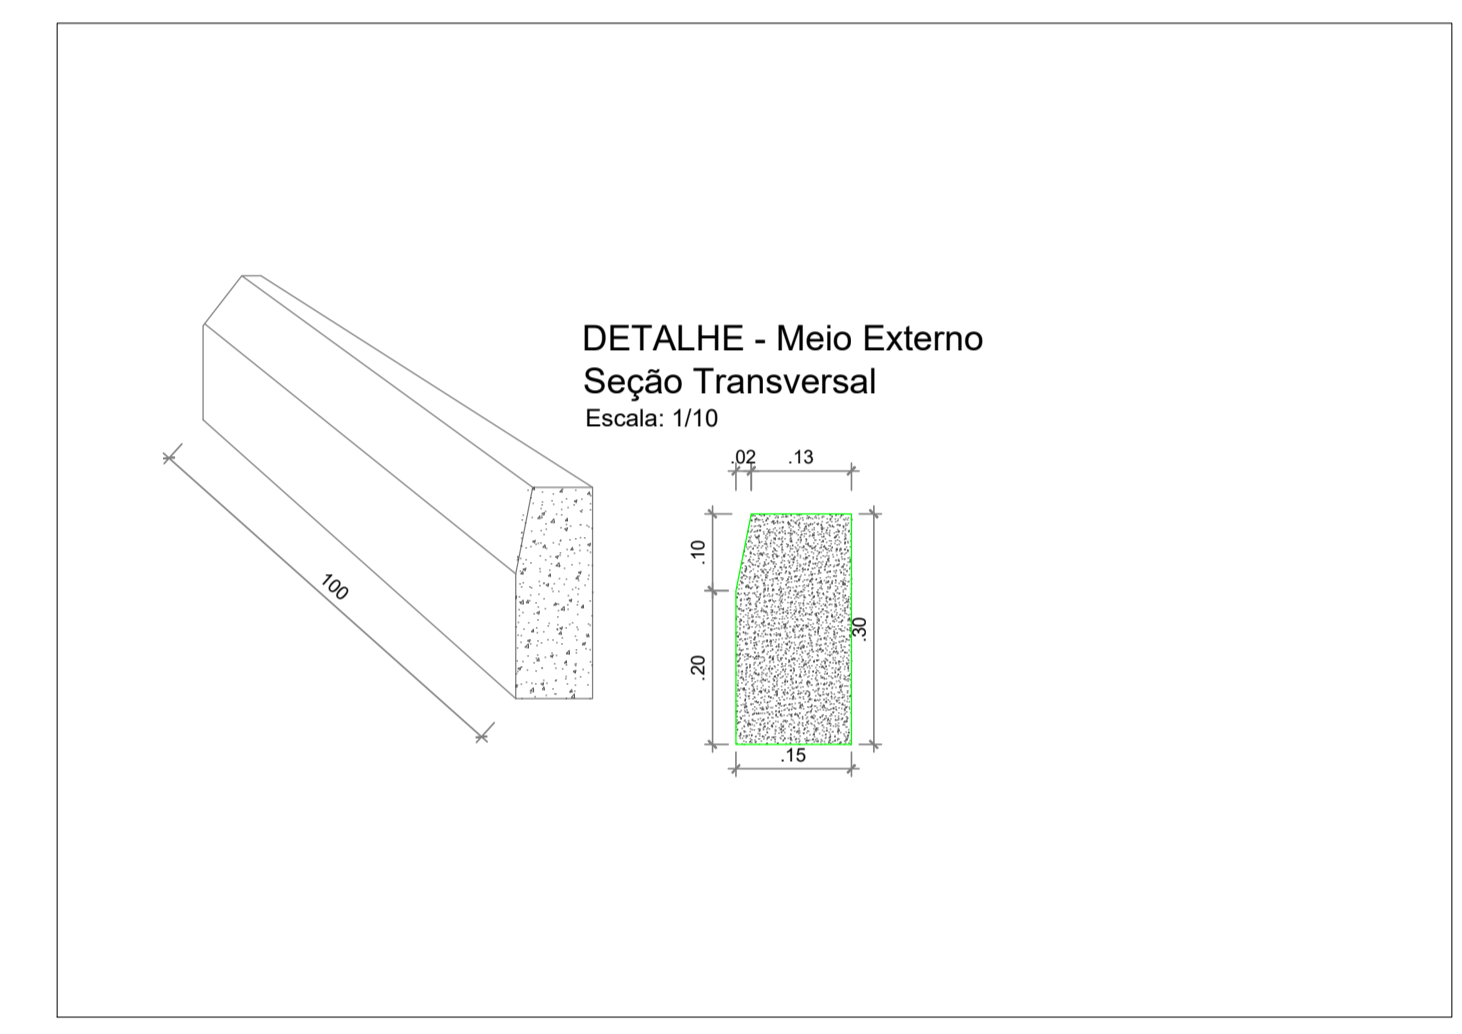

**Det. Meio Fio**

ESCALA: 1/10

CIDADE:	CANÁPOLIS - BA		
ENDEREÇO DA OBRA :	PRAÇA DE REPRESA		
PROPRIETÁRIO:	PREFEITURA MUNICIPAL DE CANÁPOLIS		
CNPJ:	13.812.144/0001-94		
RESPONSÁVEL TÉCNICO :			
Área Praça: 3011,94m <sup>2</sup>	Proprietário:	PREFEITURA MUNICIPAL DE CANÁPOLIS	
	Execução:		
	Responsável:		
<b>ARQUITETÔNICO</b>			
TÍTULO:	<b>REVITALIZAÇÃO DA PRAÇA</b>		
CONTEÚDO:	<b>GEOMÉTRICO</b>	FOLHA:	<b>03/04</b>
TELEFONE: (77) 99125-0252	ESCALA: 1/100	TIPO DE REQUERIMENTO: OBRA INICIAL	DESENHO: Maurício
			DATA: FEV. 2026

