


LEGENDA DE PISO

	PAVIMENTAÇÃO EM INTERTRAVADO TIPO TUIJOLO (DIM.:100x20cm), ESPESSURA: 8cm, COR: NATURAL
	PAVIMENTAÇÃO EM INTERTRAVADO TIPO TUIJOLO (DIM.:100x20cm), ESPESSURA: 8cm, COR: AZUL
	PAVIMENTAÇÃO EM INTERTRAVADO TIPO TUIJOLO (DIM.:100x20cm), ESPESSURA: 8cm, COR: VERMELHO
	GRAMA SINTÉTICA
	COLCHÃO DE AREIA PARQUE INFANTIL
	PISO TÁTIL DE CONCRETO

LEGENDA MOBILIÁRIO URBANO

	POSTE METÁLICO DUAS PÉTALAS
	BANCO EM FERRO FUNDIDO COM RIPAS DE MADEIRA

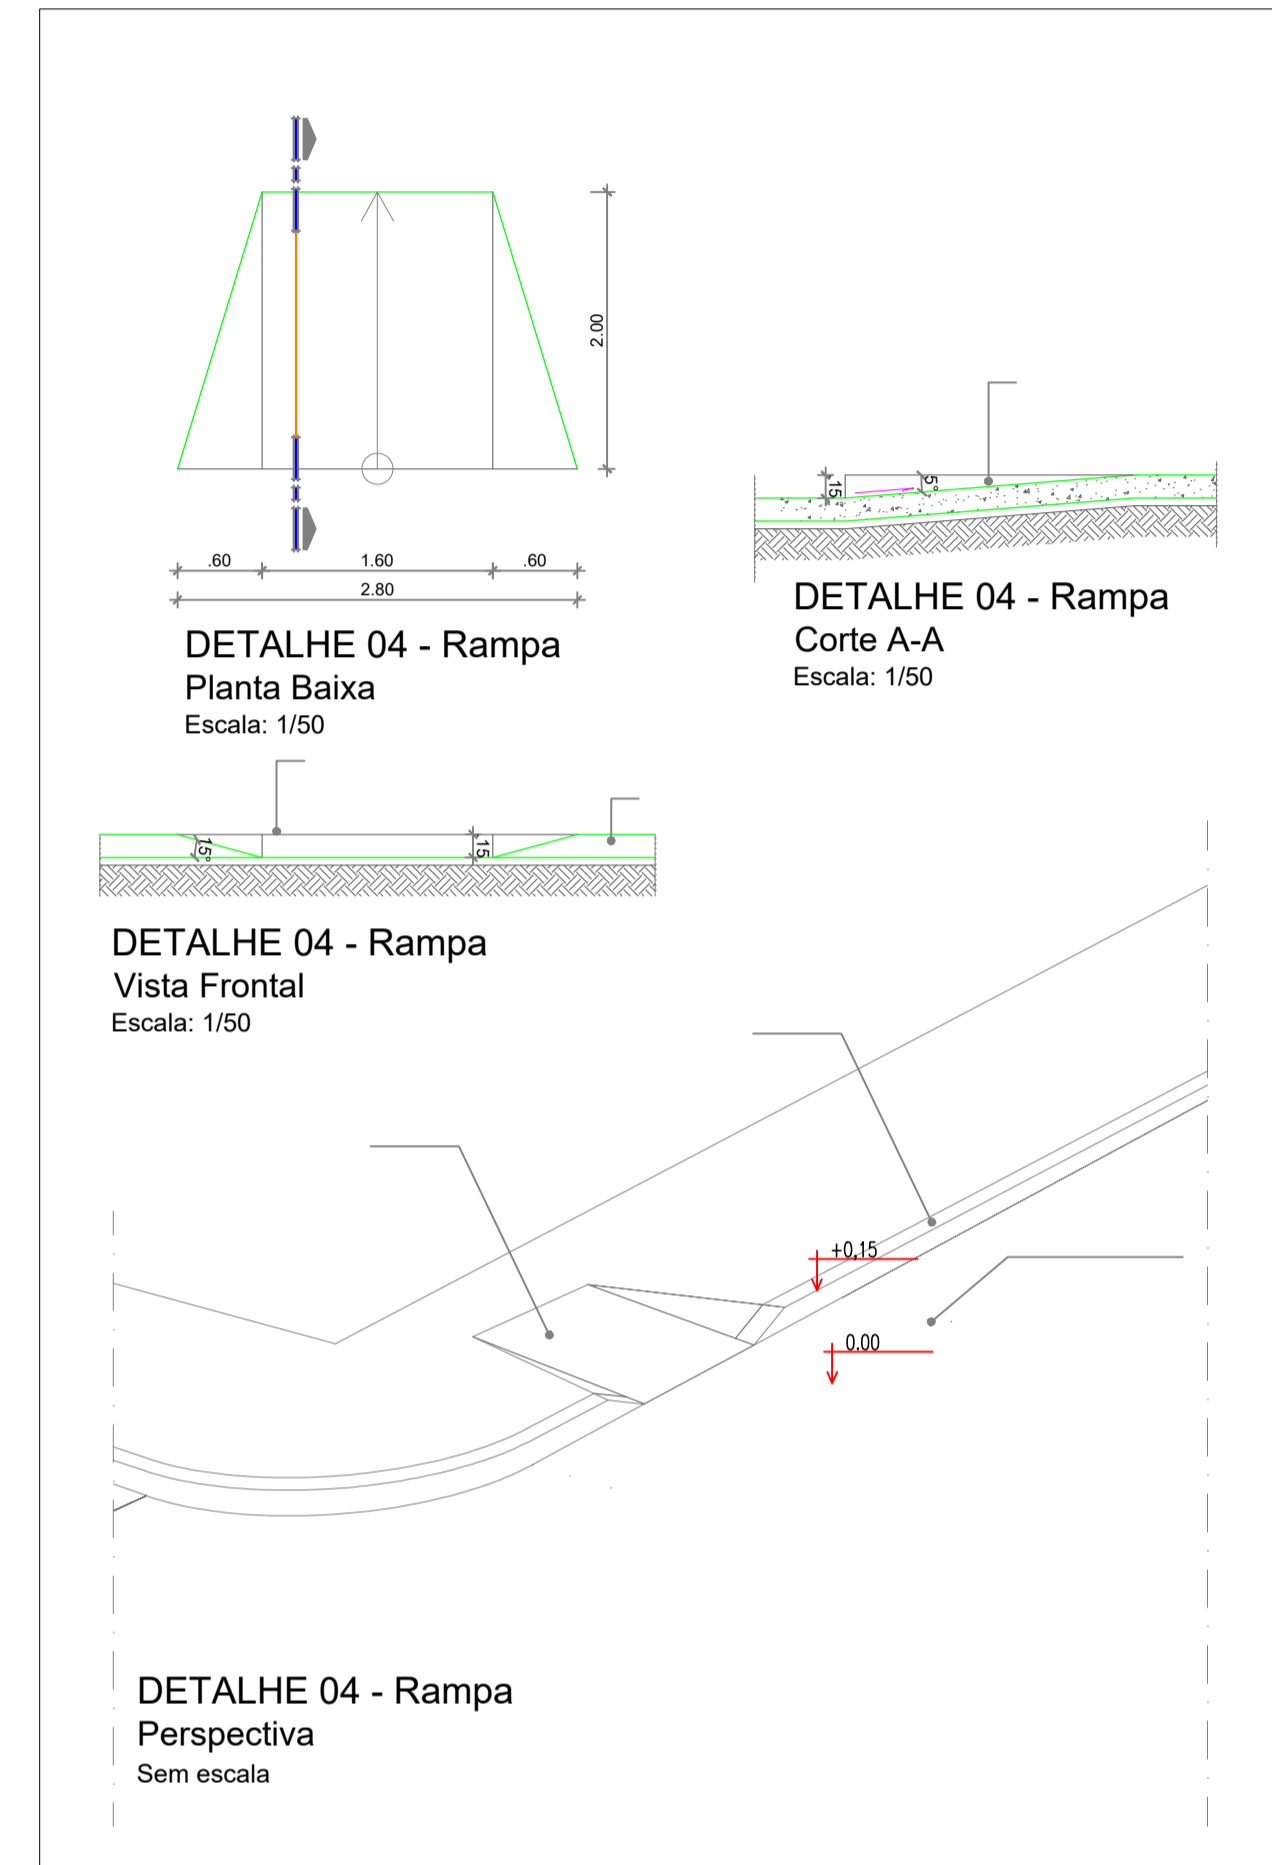

Paginação de Piso e Paisagismo

ESCALA: 1/100

CIDADE:	CANÁPOLIS - BA		
ENDEREÇO DA OBRA :	PRAÇA DE REPRESA		
PROPRIETÁRIO:	PREFEITURA MUNICIPAL DE CANÁPOLIS		
CNPJ:	13.812.144/0001-94		
RESPONSÁVEL TÉCNICO :			
Área Praça: 3011,94m²	Proprietário:	PREFEITURA MUNICIPAL DE CANÁPOLIS	
	Execução:		
	Responsável:		
ARQUITETÔNICO			
TÍTULO:	REVITALIZAÇÃO DA PRAÇA		
CONTEÚDO:	LAYOUT		FOLHA:
		02/04	
TELEFONE: (77) 99125-0252	ESCALA: 1/100	TIPO DE REQUERIMENTO: OBRA INICIAL	DESENHO: Maurício
			DATA: FEV. 2026

