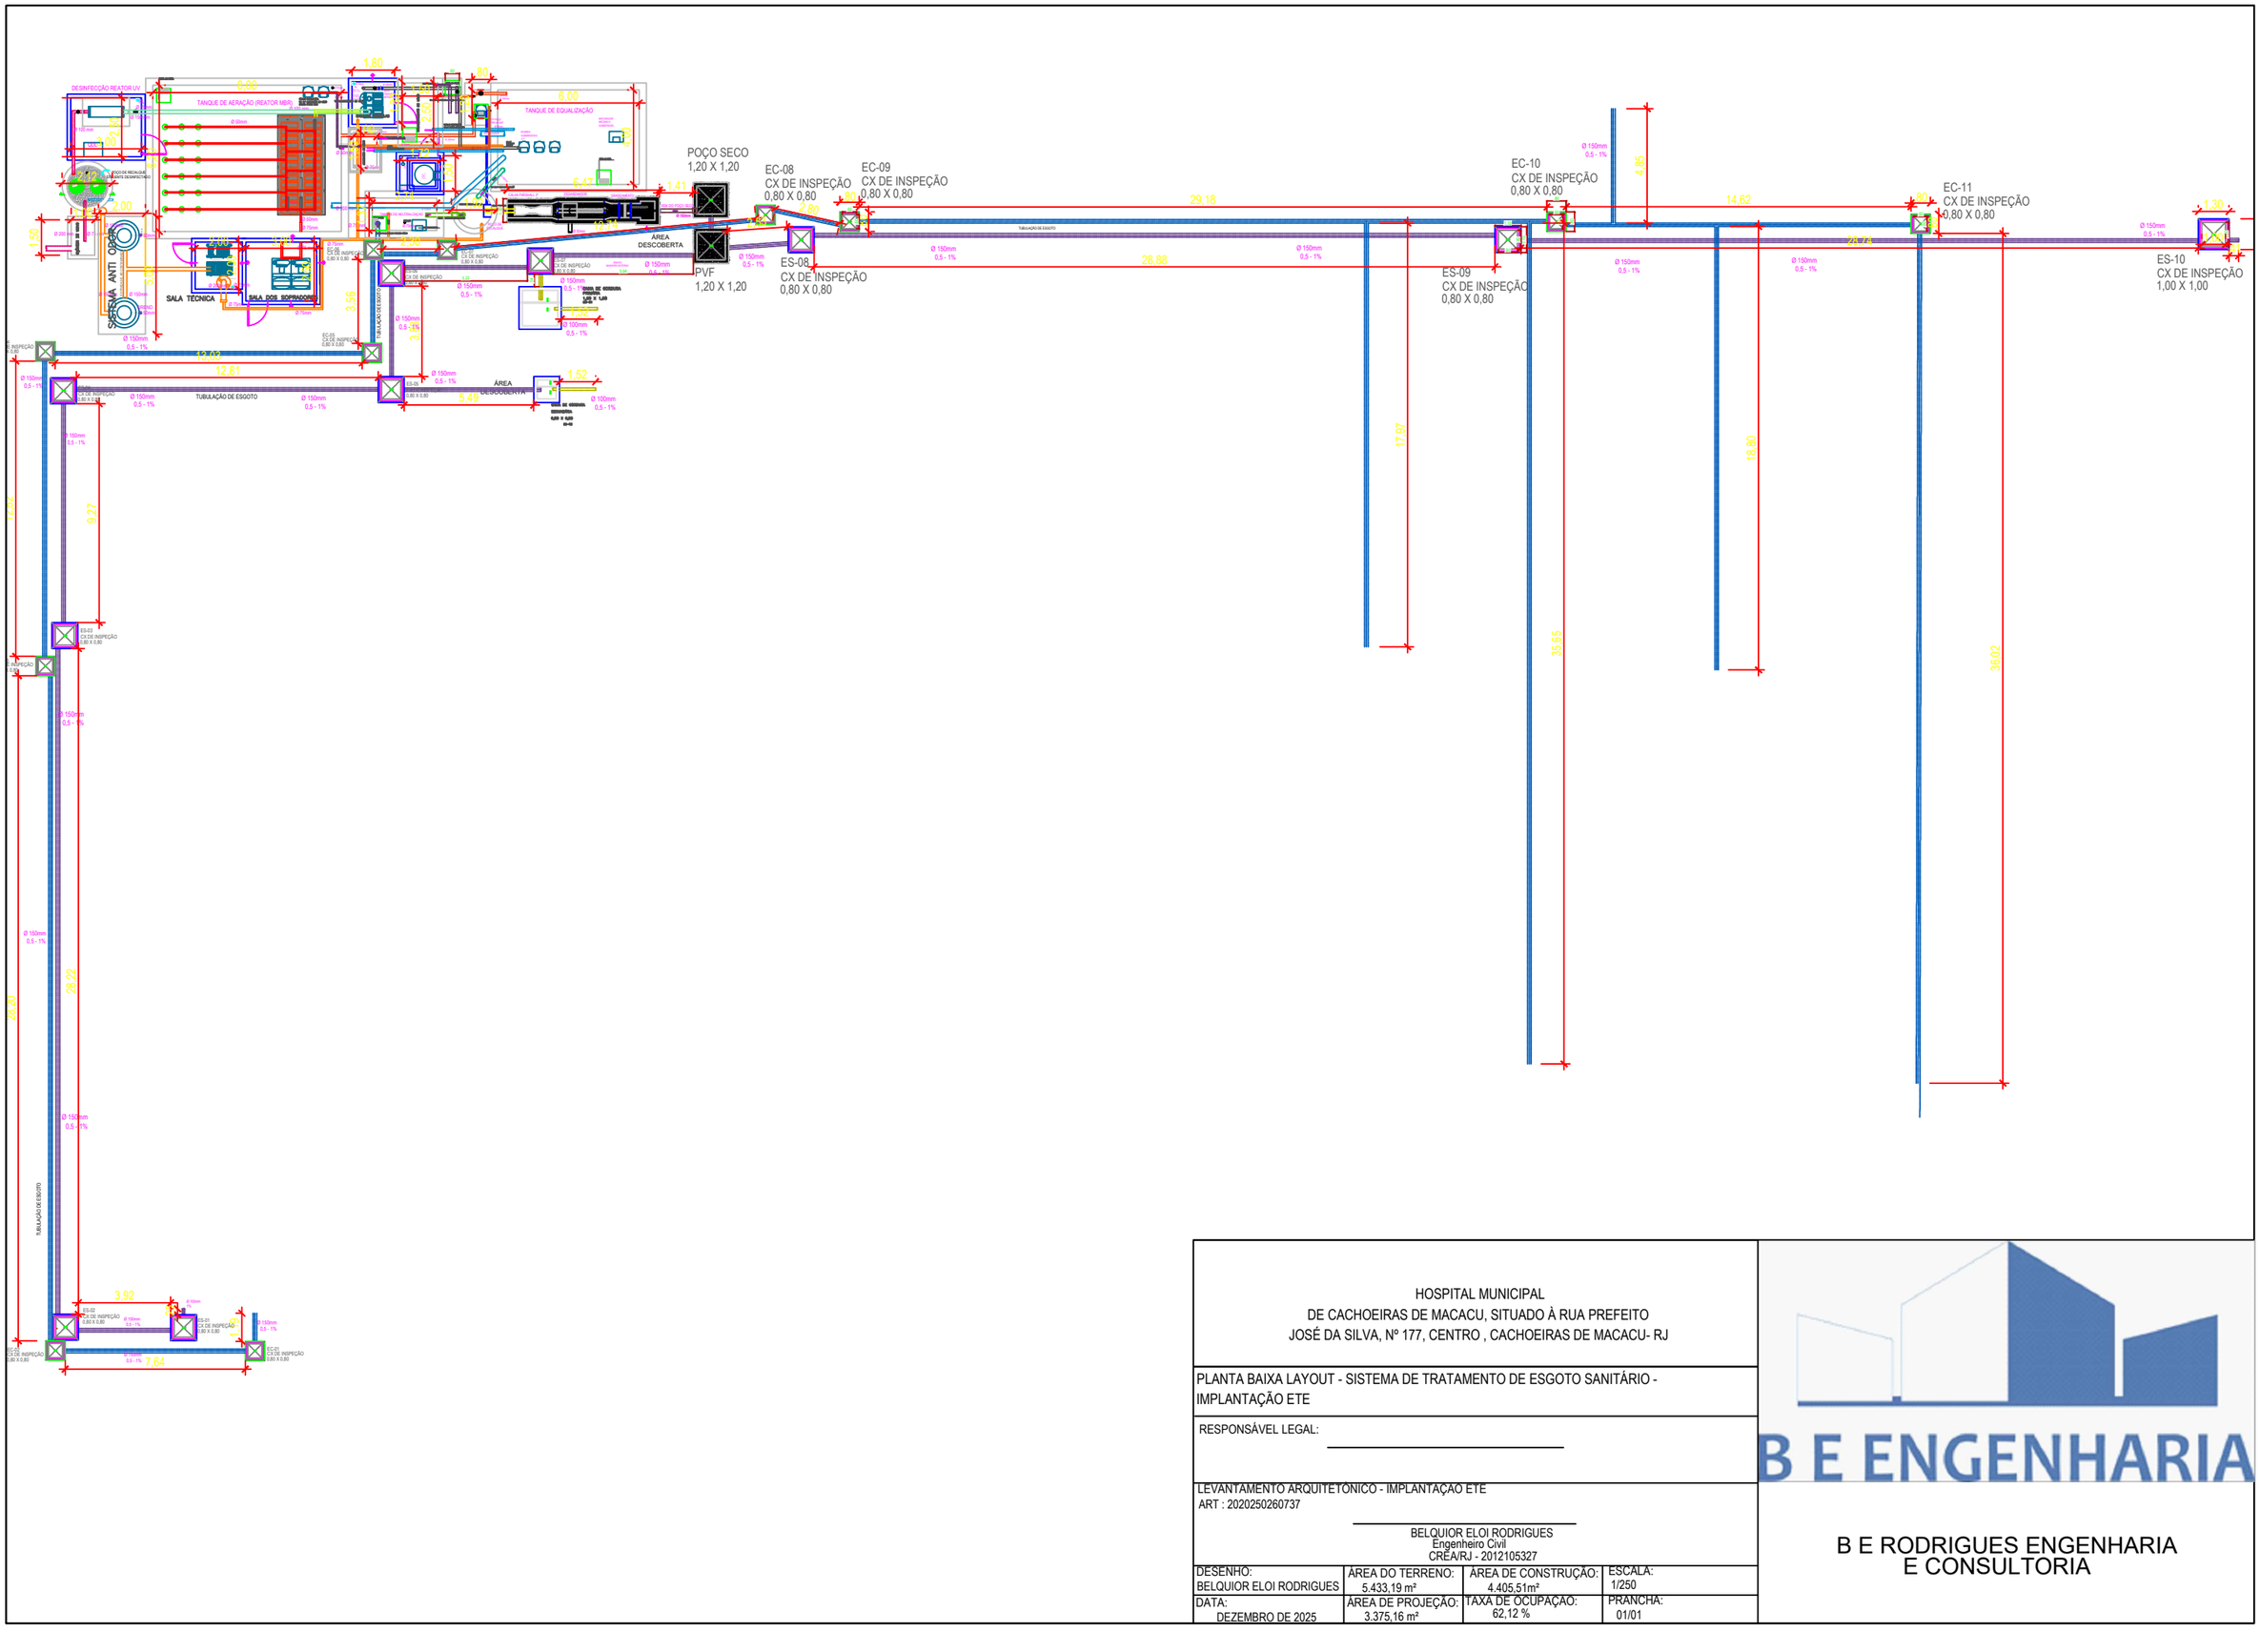

HOSPITAL MUNICIPAL
DE CACHOEIRAS DE MACACU, SITUADO À RUA PREFEITO
JOSÉ DA SILVA, Nº 177, CENTRO , CACHOEIRAS DE MACACU- RJ

PLANTA BAIXA LAYOUT - SISTEMA DE TRATAMENTO DE ESGOTO SANITÁRIO - IMPLANTAÇÃO ETE

RESPONSÁVEL LEGAL:

LEVANTAMENTO ARQUITETÔNICO - IMPLANTAÇÃO ETE
ART : 2020250260737

BELQUIOR ELOI RODRIGUES
Engenheiro Civil
CREA/RJ - 2012105327

DESENHO:	ÁREA DO TERRENO:	ÁREA DE CONSTRUÇÃO:	ESCALA:
BELQUIOR ELOI RODRIGUES	5.433,19 m²	4.405,51m²	1/250
DATA:	ÁREA DE PROJEÇÃO:	TAXA DE OCUPAÇÃO:	PRANCHA:
DEZEMBRO DE 2025	3.375,16 m²	62,12 %	01/01

B E ENGENHARIA

B E RODRIGUES ENGENHARIA
E CONSULTORIA