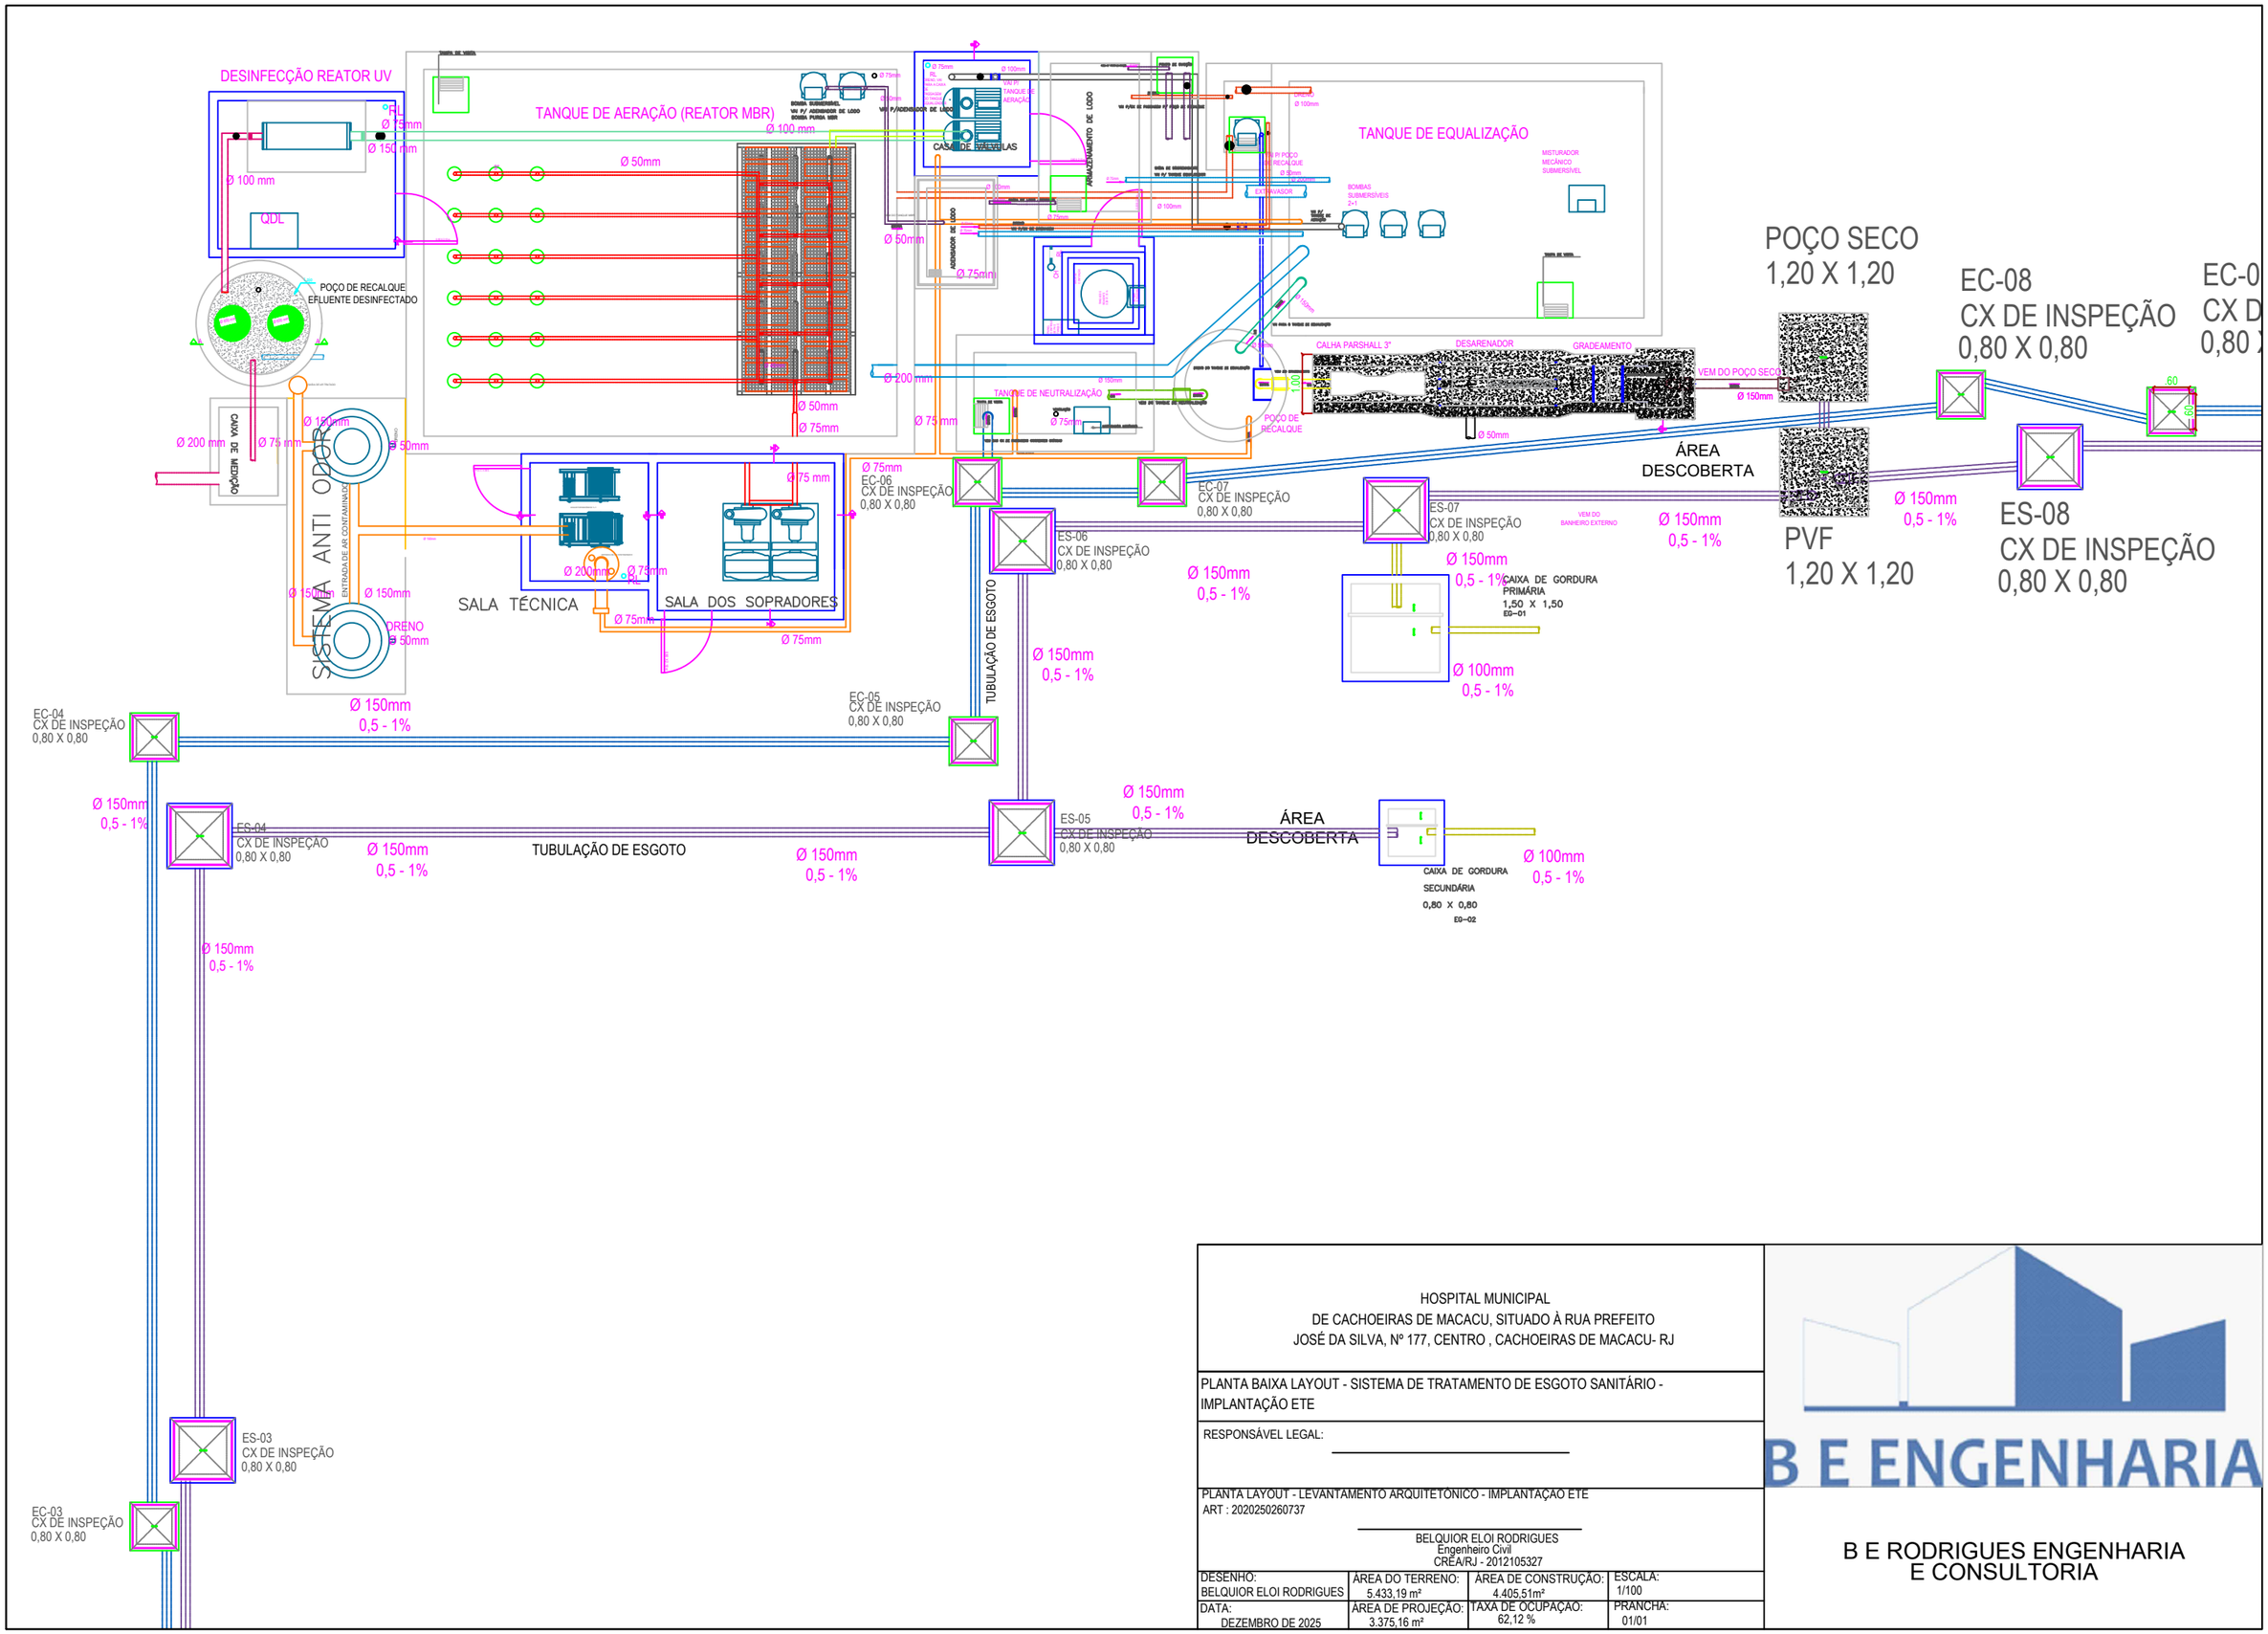


HOSPITAL MUNICIPAL
DE CACHOEIRAS DE MACACU, SITUADO À RUA PREFEITO
JOSÉ DA SILVA, Nº 177, CENTRO , CACHOEIRAS DE MACACU- RJ

PLANTA BAIXA LAYOUT - SISTEMA DE TRATAMENTO DE ESGOTO SANITÁRIO - IMPLANTAÇÃO ETE

RESPONSÁVEL LEGAL:

PLANTA LAYOUT - LEVANTAMENTO ARQUITETÔNICO - IMPLANTAÇÃO ETE
ART : 2020250260737

BELQUIOR ELOI RODRIGUES
Engenheiro Civil
CREA/RJ - 2012105327

| DESENHO: | ÁREA DO TERRENO: | ÁREA DE CONSTRUÇÃO: | ESCALA: |
|---|---|---|---|
| BELQUIOR ELOI RODRIGUES | 5.433,19 m² | 4.405,51m² | 1/100 |
| DATA: | ÁREA DE PROJEÇÃO: | TAXA DE OCUPAÇÃO: | PRANCHA: |
| DEZEMBRO DE 2025 | 3.375,16 m² | 62,12 % | 01/01 |

B E ENGENHARIA

B E RODRIGUES ENGENHARIA
E CONSULTORIA