
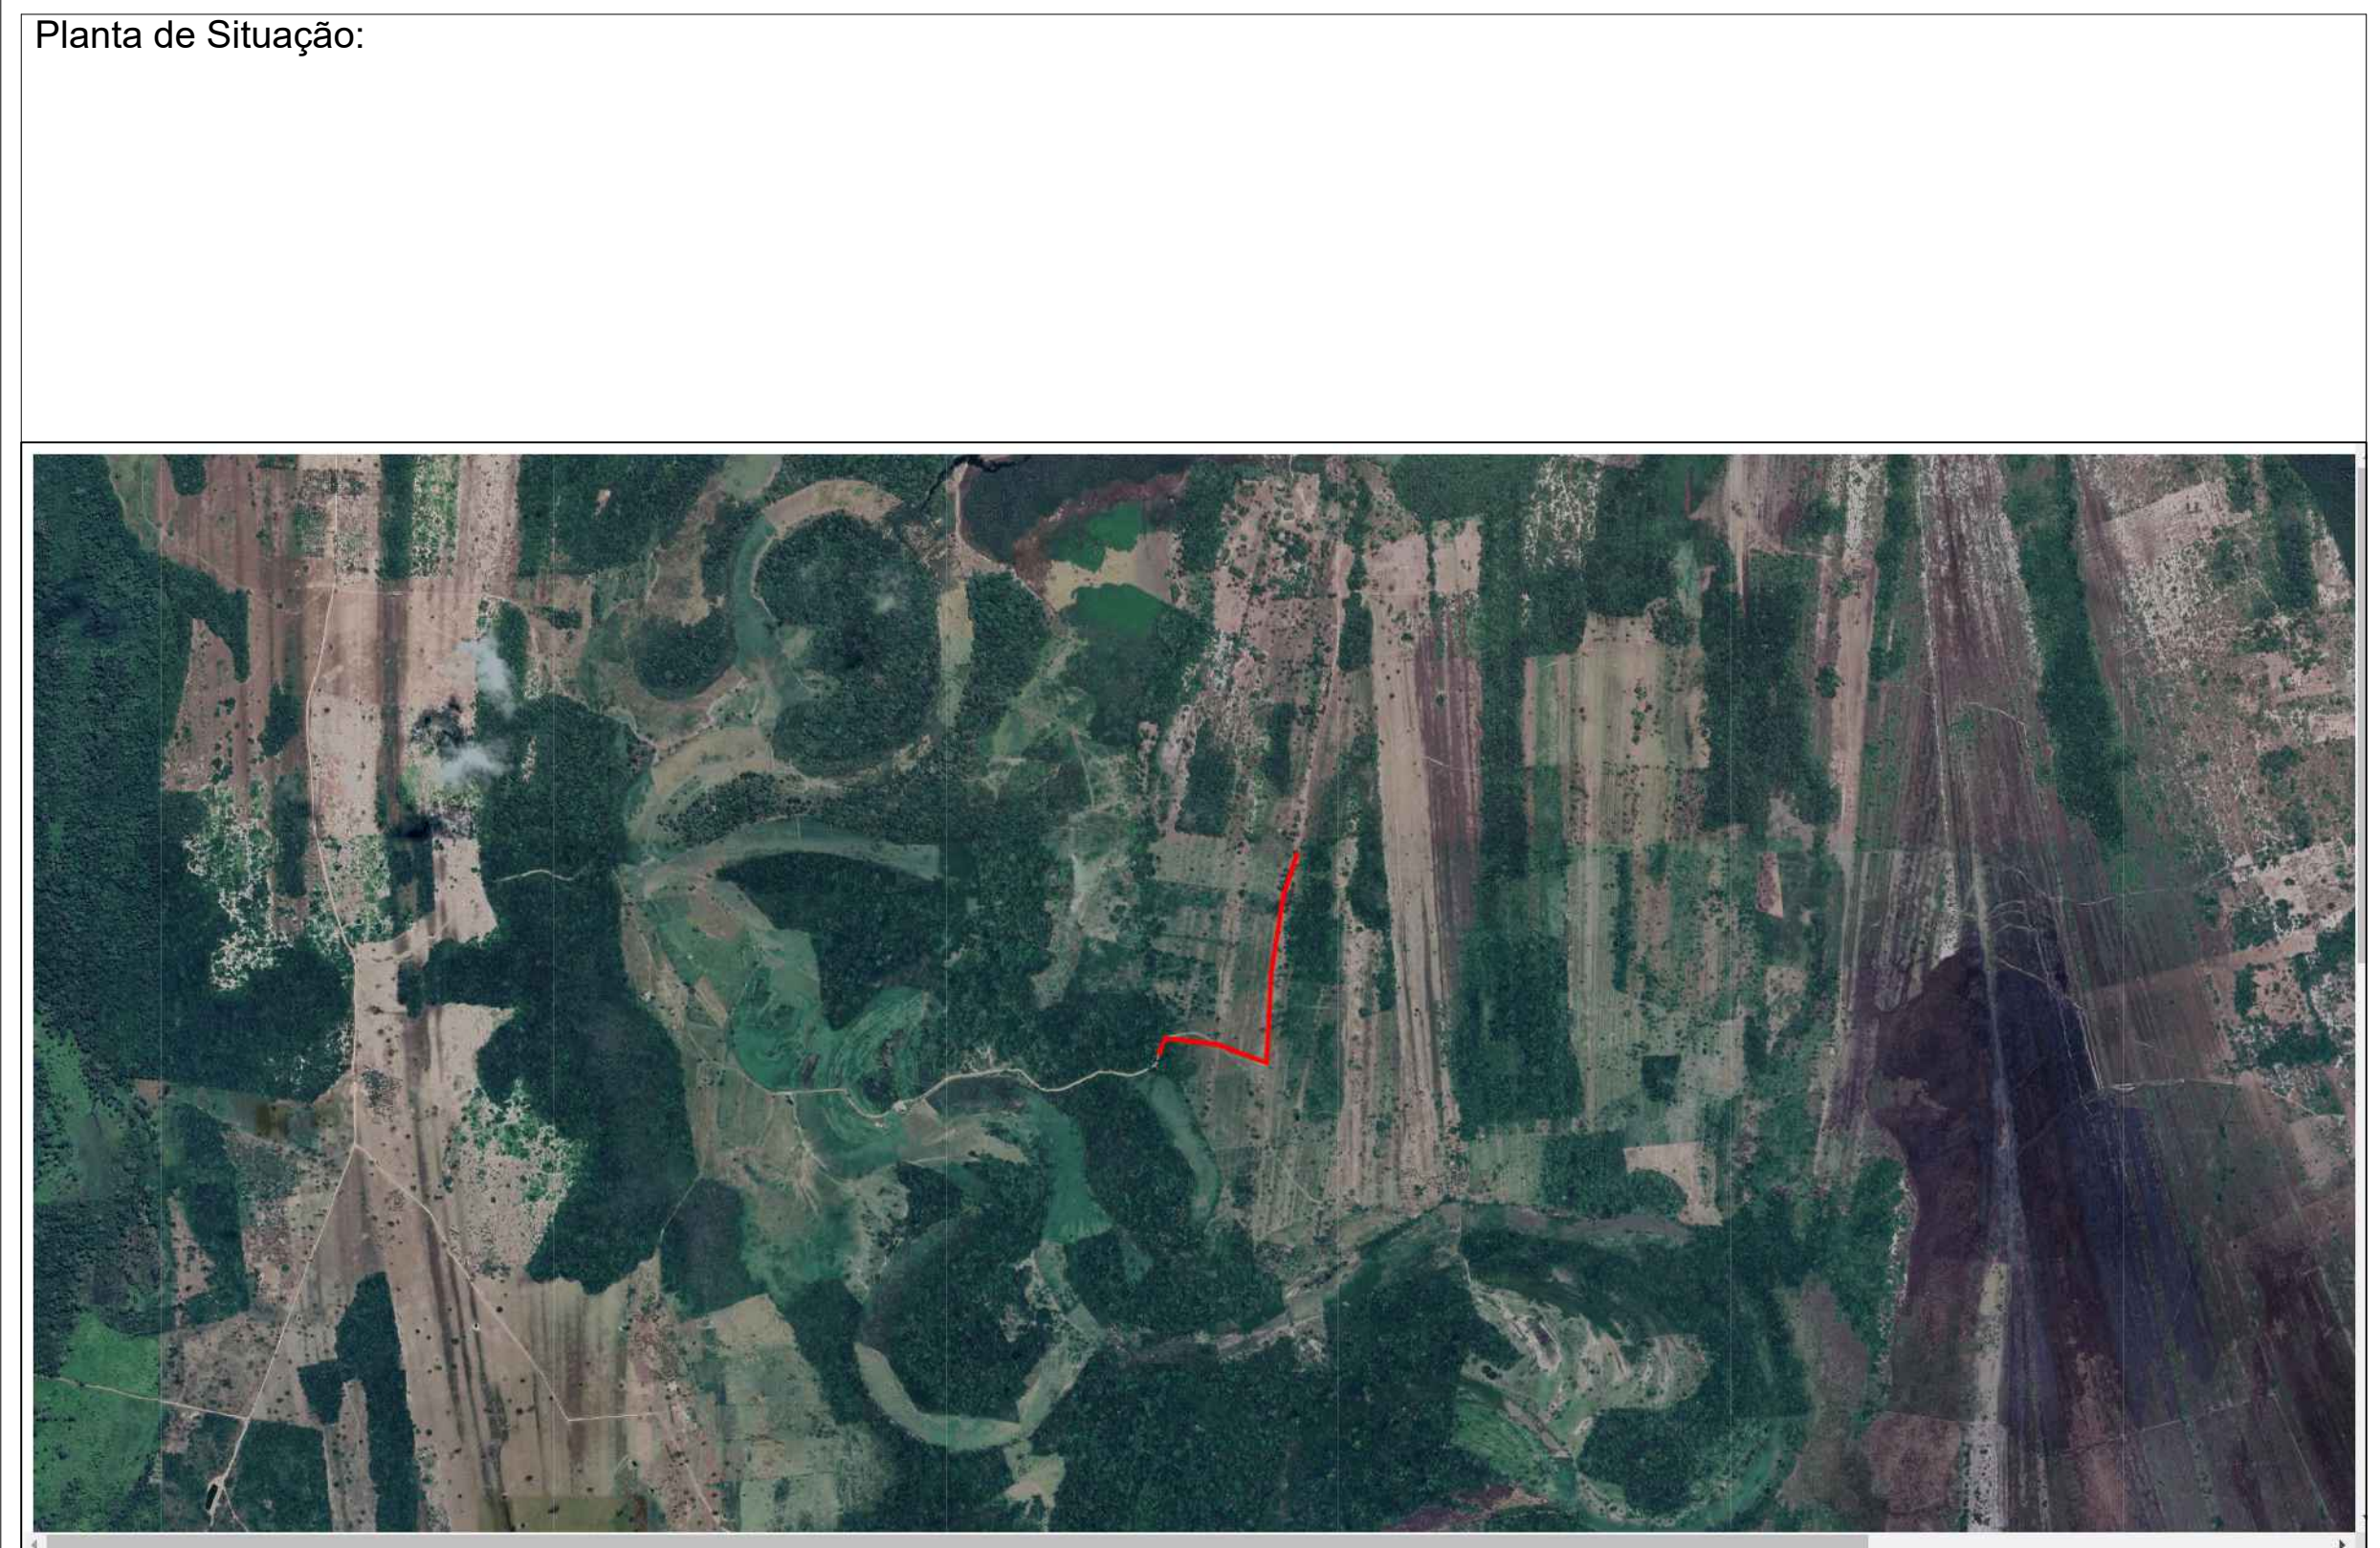


- Alargamento do trecho ocorrerá nos pontos necessários.
- O cascalhamento do trecho será em até 30%
- A limpeza do trecho ocorrerá em até 40% do trecho.

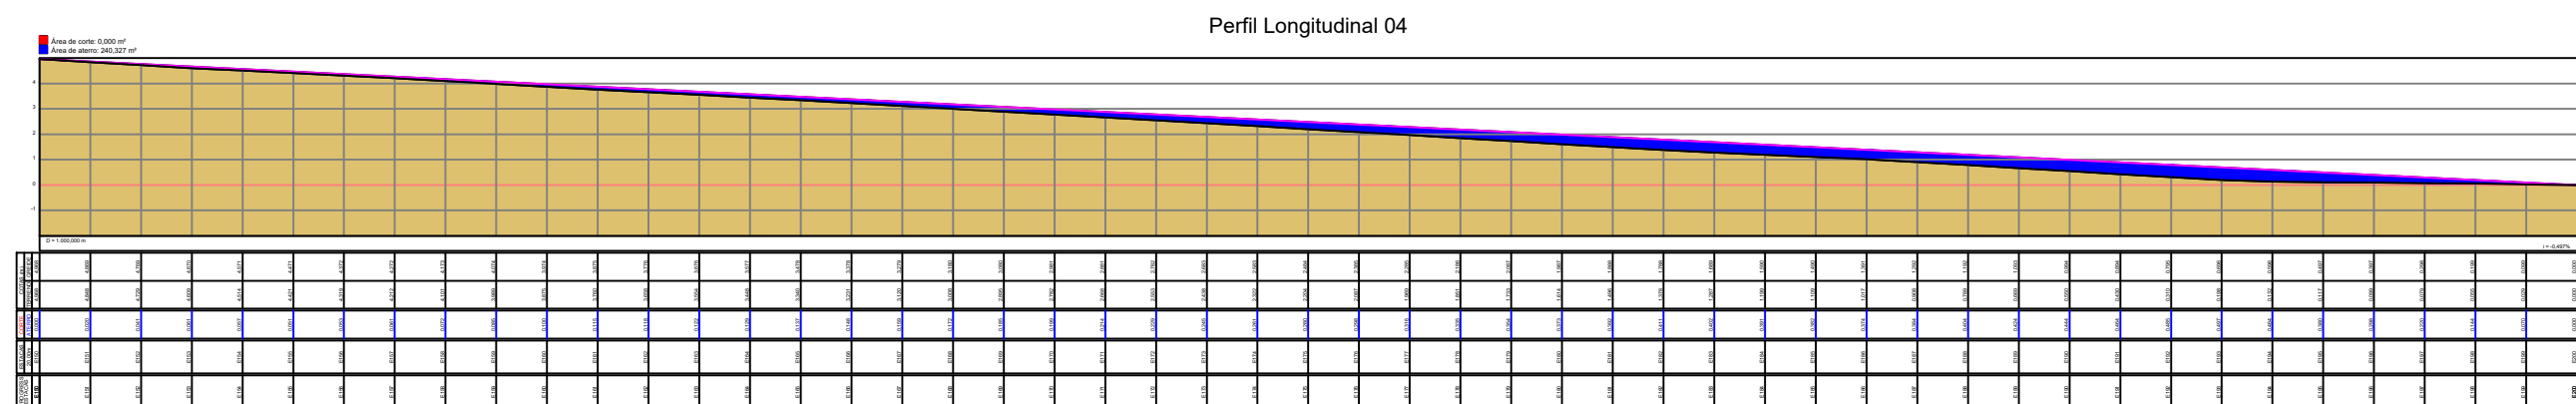

Data 20/01/2026

MINISTÉRIO DA AGRICULTURA, PECUÁRIA E ABASTECIMENTO
INSTITUTO NACIONAL DE COLONIZAÇÃO E REFORMA AGRÁRIA

Denominação: PERFIL LONGITUDINAL RAMAL MANDAÚ X CAMPINHOS
IMÓVEL: TRECHO 04 -AREA SECA
MUNICÍPIO: CANAVIEIRAS - ZONA RURAL - BAHIA
PROPRIETÁRIO: PREFEITURA MUNICIPAL DE CANAVIEIRAS

Técnico Agrimensor(a): ULISSES CHAVES RIBERO

Formação: Téc. Agrimensura CRT: 03412022586/BA
CÓDIGO INCRA: CLVT

AREA: 6.000,00m² Perímetro: 1.000 m

Sistema de Coordenadas:
Lat./Long. - não projetado

Formato:
A4

● Vértice tipo M	— Linha ideal	—x—x— Cerca
⊙ Vértice tipo P	— Limite artificial não tipificado	
○ Vértice tipo V	— Corpo d'água ou curso d'água	
● Vértice tipo O	— Linha de cumeada	
— Muro	— Grota	■ Imóvel em estudo
— Estrada	— Crista de encosta	■ Imóveis confrontantes
— Vala	— Pé de encosta	
— Canal	— Limite natural não tipificado	

Responsável Técnico(a): SARA DOS SANTOS PINTO

Formação: Eng. Civil CREA-BA: 0518622096 -