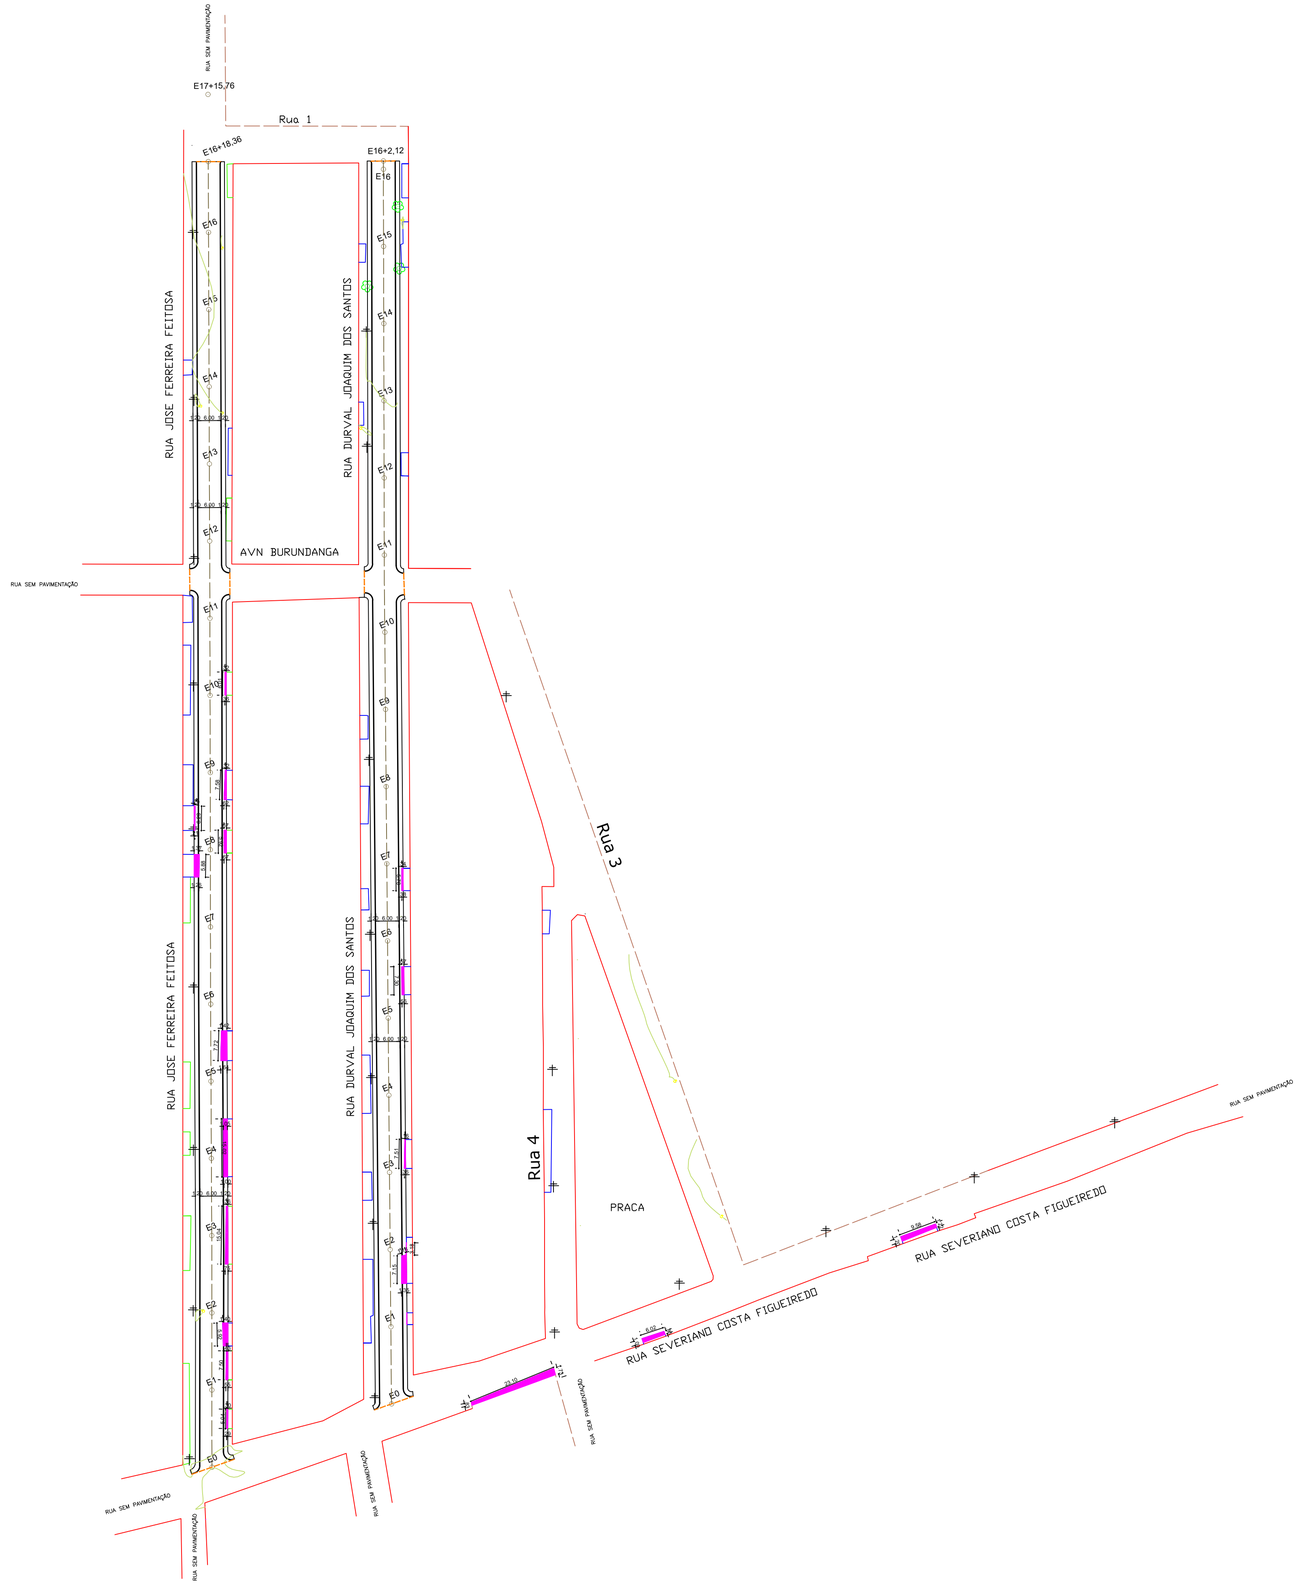

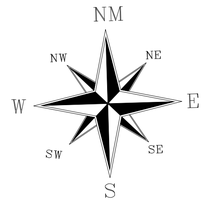

LEGENDA

E00 E01 E02 20,00m 20,00m ESTAQUEAMENTO	TESTADA	POSTE EXISTENTE	CURVA DE NÍVEL
PASSEIOS EXISTENTES	VARANDAS COBERTAS EXISTENTES	DEMOLIÇÃO	

NOTA: CONFORME DECLARAÇÃO, A DEMOLIÇÃO SERÁ DE RESPONSABILIDADE DO MUNICÍPIO

Prefeitura Municipal de Canavieiras

PROJETO DE PAVIMENTAÇÃO EM INTERTRAVADO

Proprietário: PREFEITURA MUNICIPAL DE CANAVIEIRAS

Endereço: BAIRRO JARDIM BURUNDANGA- CANAVIEIRAS/BA

MAIO/2026 | Escala: 1/750 | SARA DOS SANTOS PINTO RESPONSÁVEL TÉCNICO CREA/BA 051862209-4

Planta de Demolição

03

ARQUIVO - ARQ JARDIM BURUNDANGA 05-26.dwg

A1 - 594 X 841 mm