

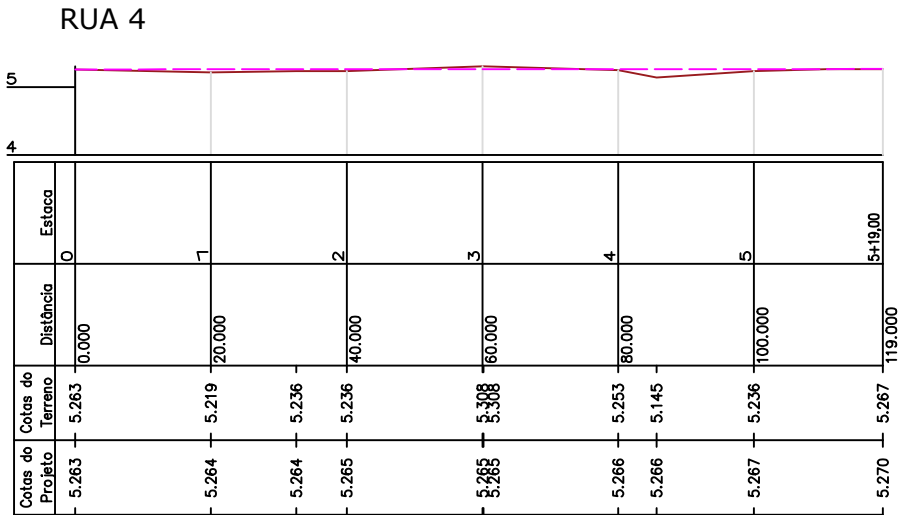
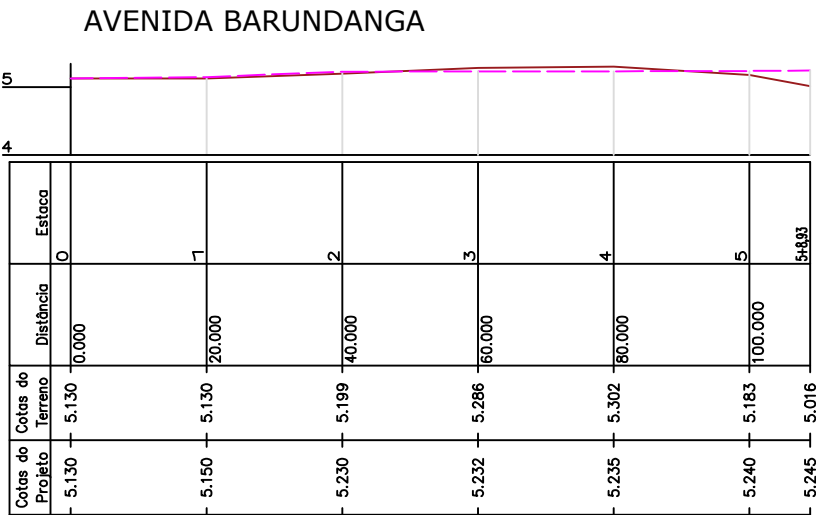
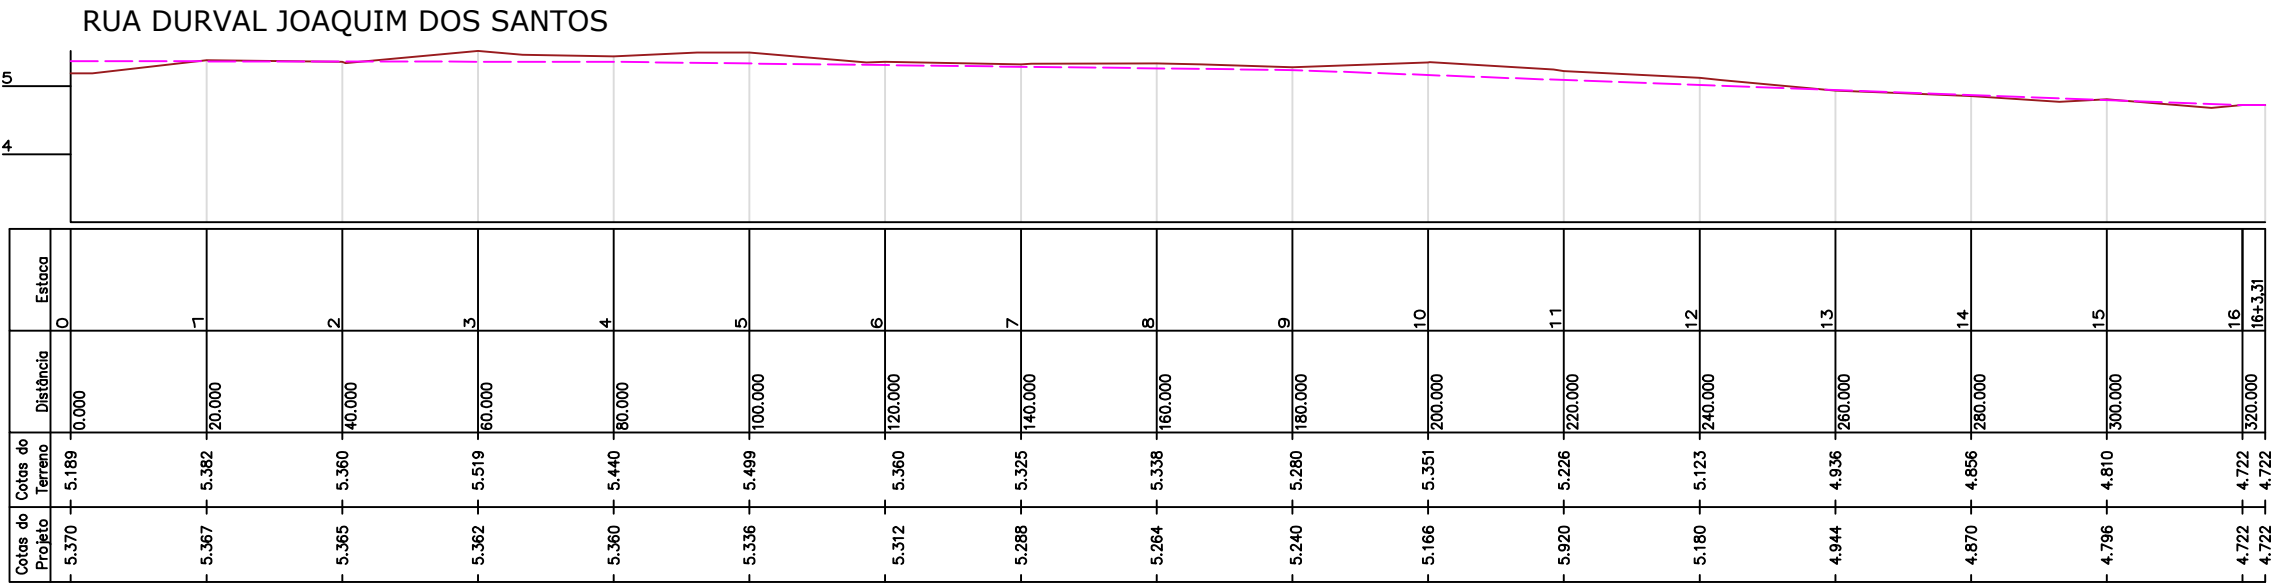


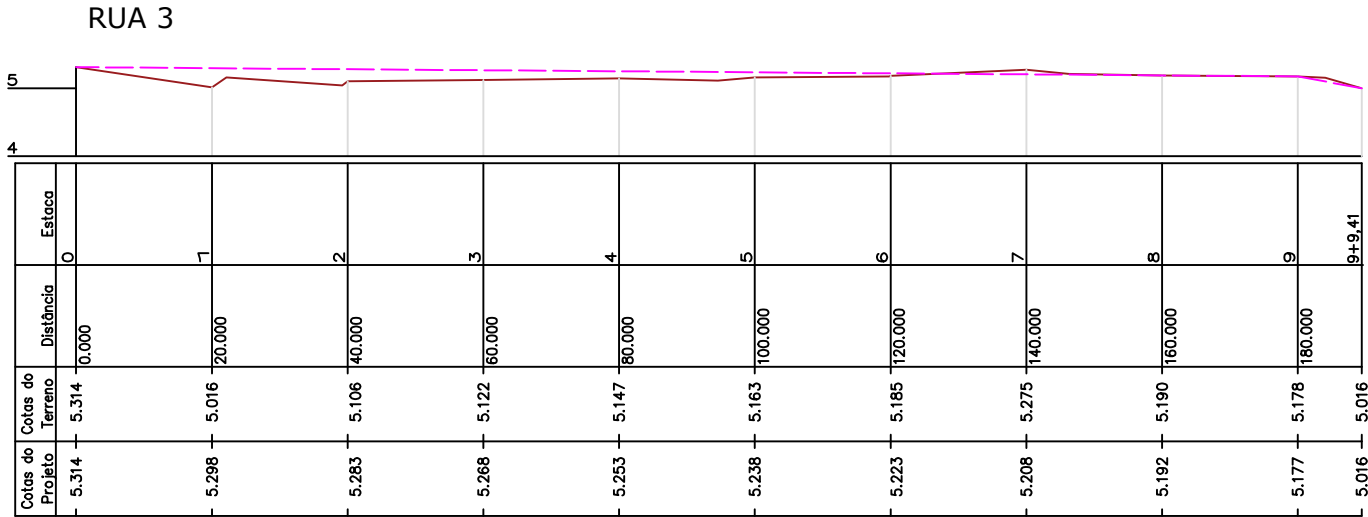

LEGENDA

TERRENO NATURAL

GREIDE PROJETO

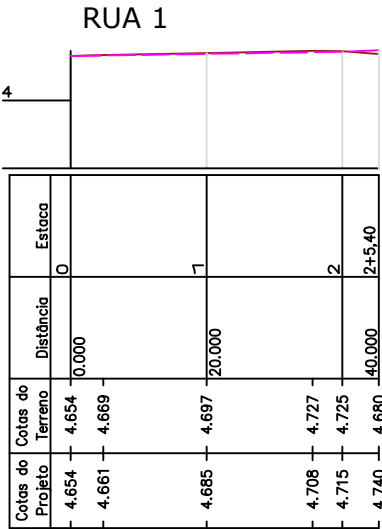

PROJETO DE PAVIMENTAÇÃO EM INTERTRAVADO

Proprietário: PREFEITURA MUNICIPAL DE CANAVIEIRAS

Endereço: BAIRRO JARDIM BURUNDANGA- CANAVIEIRAS/BA

MAIO/2026 Escala: 1/750

SARA DOS SANTOS FINITO
RESPONSÁVEL TÉCNICO
CREA/BA 051862201-6

PERFIL LONGITUDINAL

04