



RUA JOSÉ FERREIRA FEITOSA

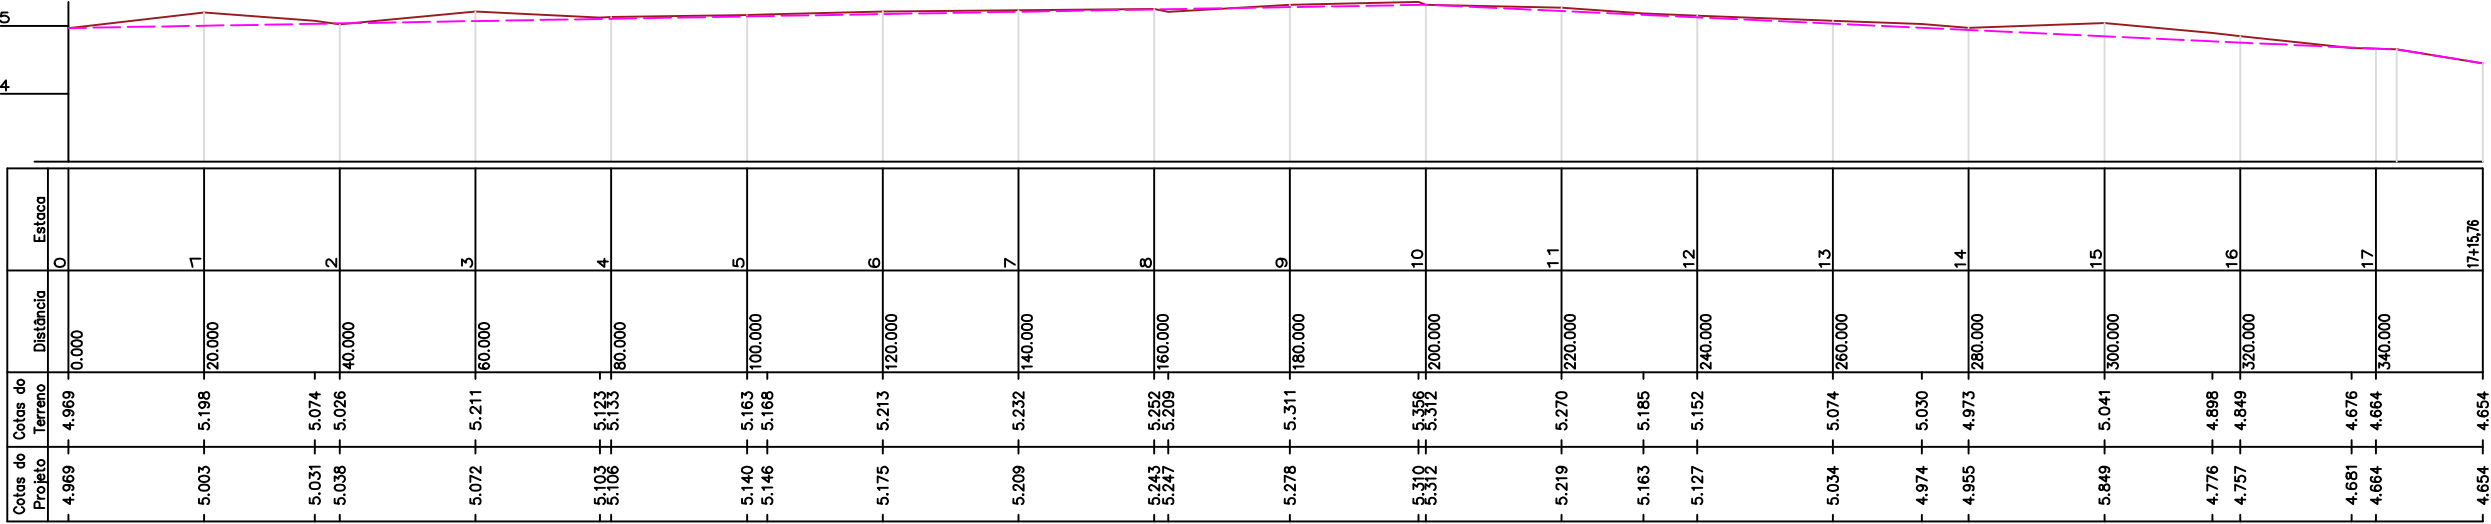

RUA SEVERIANO COSTA FIGUEIREDO

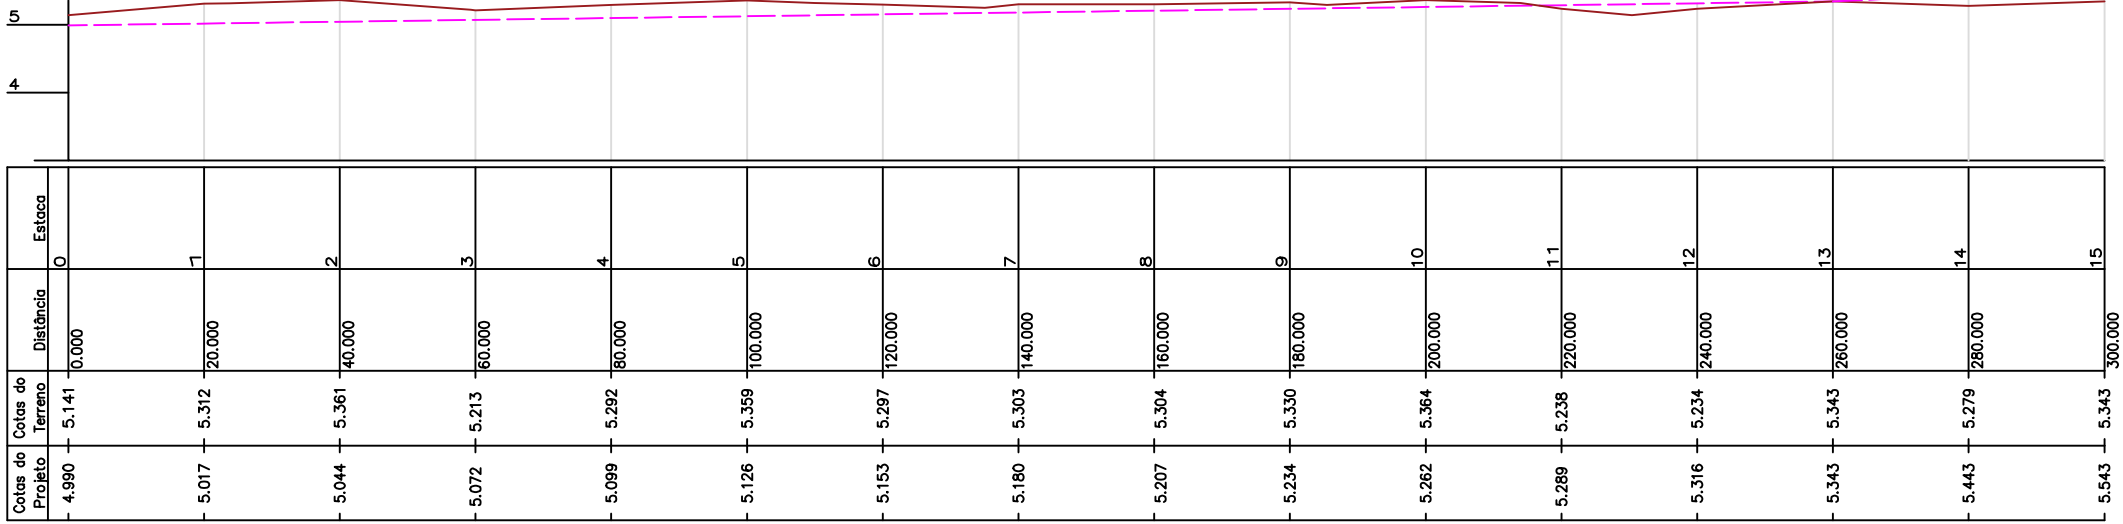

LEGENDA

TERRENO NATURAL

GREIDE PROJETO

Prefeitura Municipal de Canaveiras

PROJETO DE PAVIMENTAÇÃO EM INTERTRAVADO

Proprietário: PREFEITURA MUNICIPAL DE CANAVEIRAS

Endereço: BAIRRO JARDIM BURUNDANGA- CANAVEIRAS/BA

MAIO/2026 Escala: 1/750

PERFIL LONGITUDINAL

05