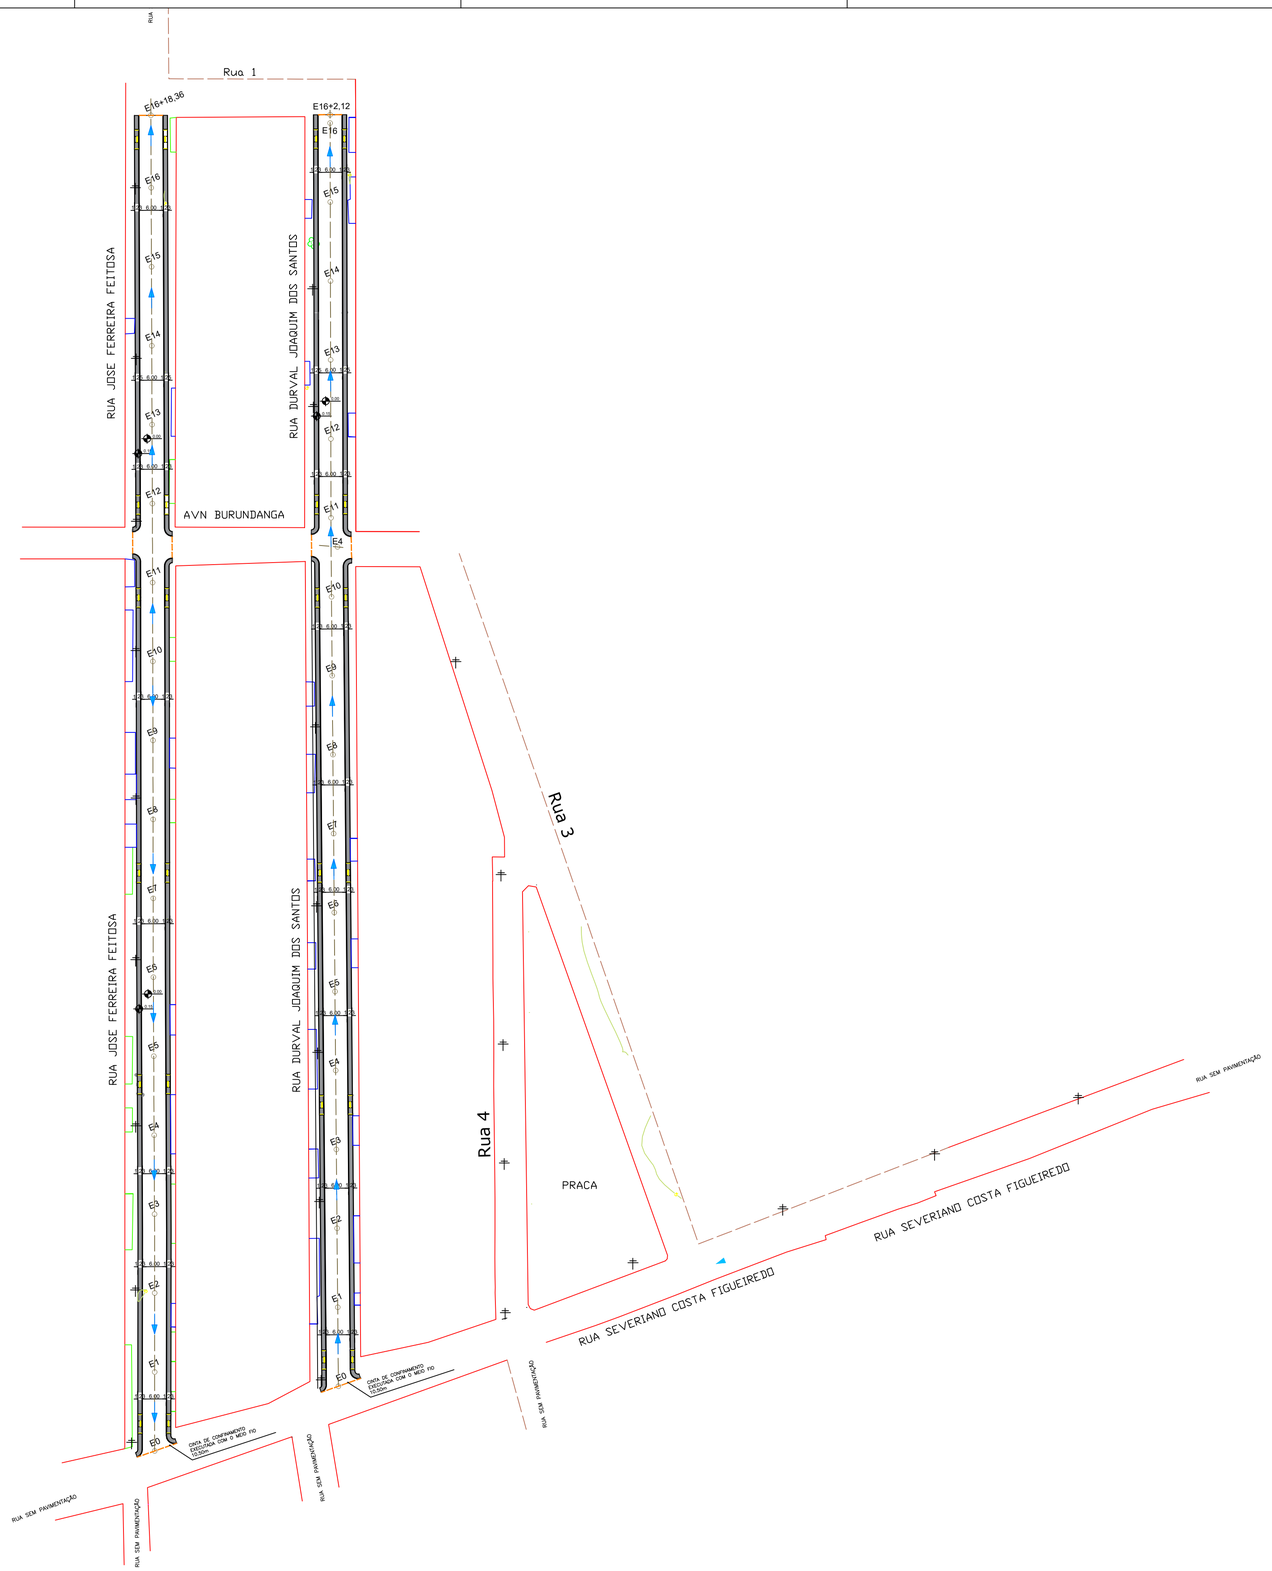

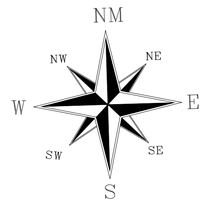

E00 E01 E02 20,00m 20,00m ESTAQUEAMENTO	TESTADA	POSTE EXISTENTE	CURVA DE NÍVEL
PASSEIOS EXISTENTES	VARANDAS COBERTAS EXISTENTES	MEIO FIO	CINTA DE CONFINAMENTO
RAMPA DE ACESSO	PISO TÁTIL	FLUXO DE ÁGUA	

Prefeitura Municipal de Canavieiras

PROJETO DE PAVIMENTAÇÃO EM INTERTRAVADO

Proprietário: PREFEITURA MUNICIPAL DE CANAVIEIRAS

Endereço: BAIRRO JARDIM BURUNDANGA- CANAVIEIRAS/BA

MAIO/2026 | Escala: 1/750 | SARA DOS SANTOS PINTO RESPONSÁVEL TÉCNICO CREA/BA 051862209-6

PLANTA DE DRENAGEM

07

ARQUIVO - ARQ JARDIM BURUNDANGA 05-26.dwg

A1 - 594 X 841 mm