
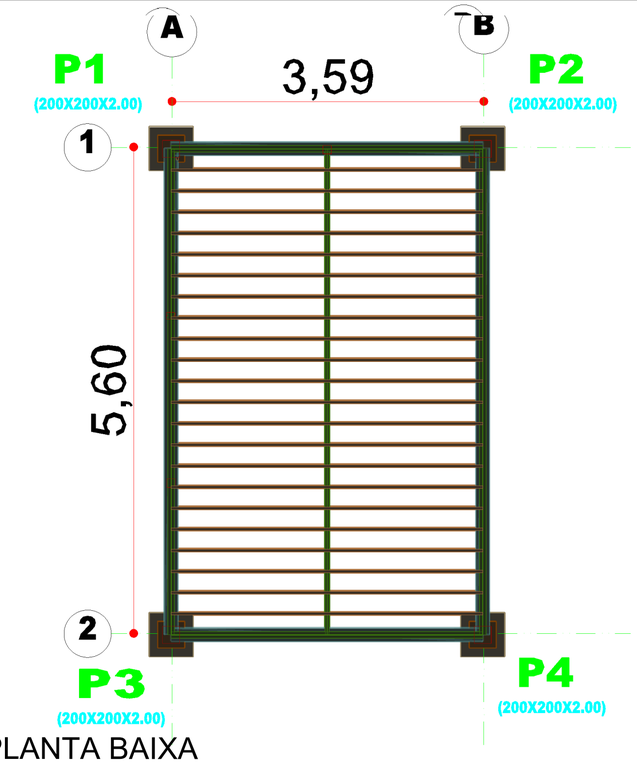



PLANTA BAIXA

ESC.: 1:50

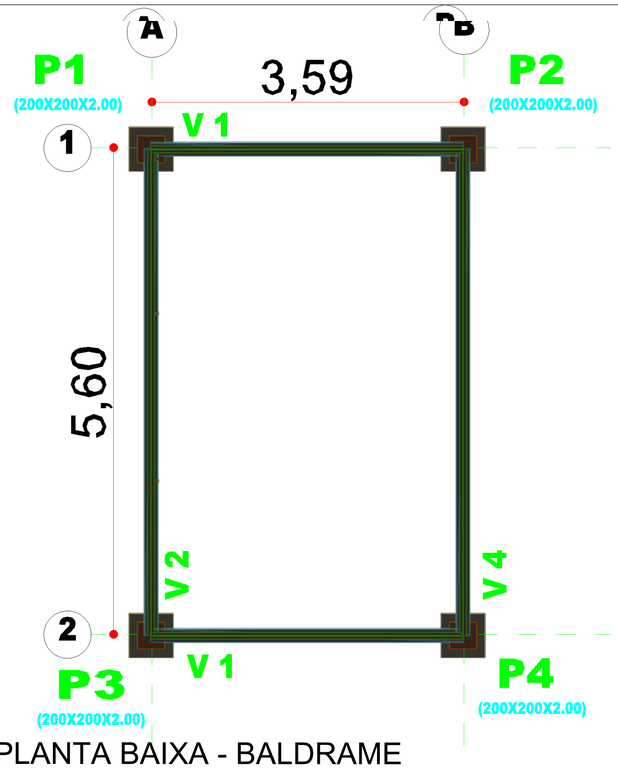

PLANTA BAIXA - BALDRAME

ESC.: 1:50

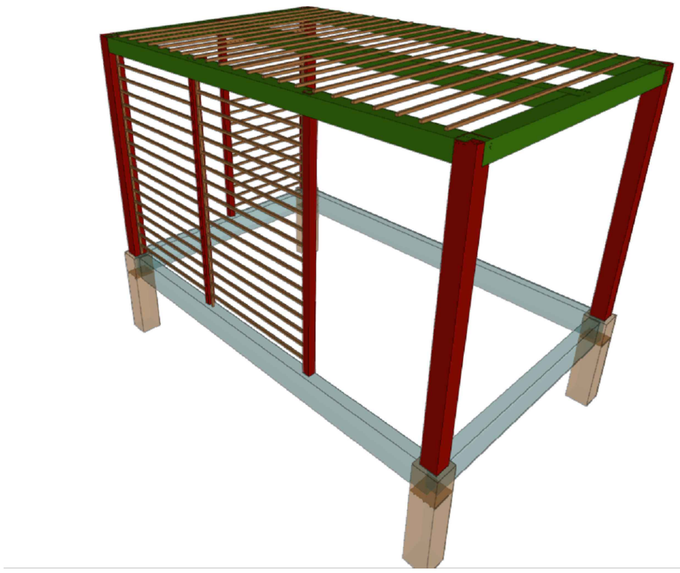

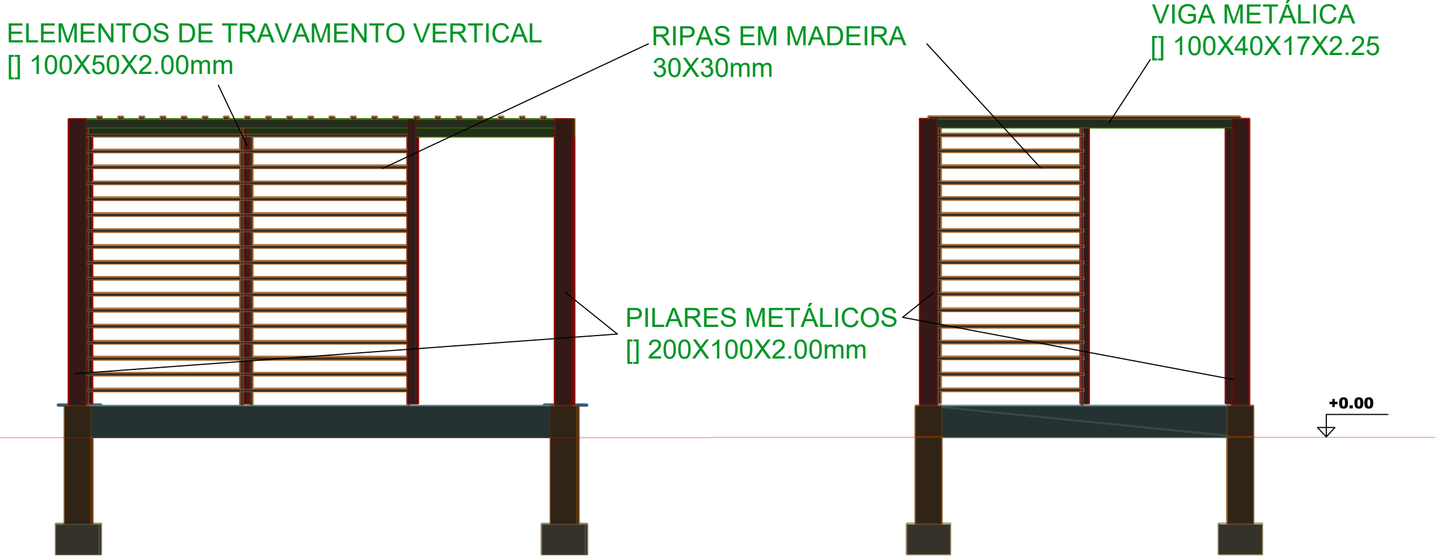


Tabela resumo

Material	Série	Perfil	Comprimento			Peso		
Tipo			Perfil (m)	Série (m)	Material (m)	Perfil (kg)	Série (kg)	Material (kg)
Aço dobrado	Tubo Quadrado sem costura	200x200x2.0	37.180			459.23		
		100x100x2.0	6.540			39.71		
				43.720			498.94	
	PERFIL UE ENRIJECIDO	Ue100X40X17X2,25, Caixa dupla soldada	6.54			23.00		
				6.54			23.00	
					50.26			521.94
Madeira	Caibros/Terças	30x30	194.685			70.09		
				194.685			70.09	
					194.685			70.09

Aço dobrado: Quantitativos das superfícies a pintar

Série	Perfil	Superfície unitária (m²/m)	Comprimento (m)	Superfície (m²)
Tubo Quadrado sem costura	200x200x2.0	0.793	37.180	29.483
	100x100x2.0	0.393	6.540	2.570
PERFIL UE ENRIJECIDO	Ue100X40X17X2,25, Caixa dupla soldada	0.362	3.270	1.184
			Total	**33.238**

Madeira: Quantitativos das superfícies a pintar

Série	Perfil	Superfície unitária (m²/m)	Comprimento (m)	Superfície (m²)
Ripas	30x30	0.120	194.685	23.362
			Total	**23.362**

REVISÕES

Nº	DATA	DESCRIÇÃO	DESENHO
R00	01/04/2026	PROJETO INICIAL	LUCAS SALDANHA

GABRIEL PINTO DA SILVA DIAS:01653168536 Data: 2026.04.14 16:24:30 -03'00'

PREFEITURA MUNICIPAL DE LAJE
Pç Raimundo José de Almeida, nº 01, Centro, CEP 45.490-000
TEL: (75) 3662-2222
E-mail: laje.ba.gov.br

PROPONENTE: PREFEITURA MUNICIPAL DE LAJE / BA

ENDEREÇO: PRAÇA LOMANTO JÚNIOR - CEP:45490-000, MUNICÍPIO DE LAJE / BA

REQUALIFICAÇÃO DA PRAÇA LOMANTO JÚNIOR NO MUNICÍPIO DE LAJE - BA

PROJETO ESTRUTURAL - PERGOLADO

ASSUNTO: PLANTA BAIXA

DATA: MARÇO 2026

RESPONSÁVEL TÉCNICO: GABRIEL PINTO DA SILVA DIAS
CREA-BA 052212361-9

ESCALA: INDICADA

SETOR: NUPRO - NÚCLEO DE PROJETOS

REVISÃO: R00

Nº EST 01/03