
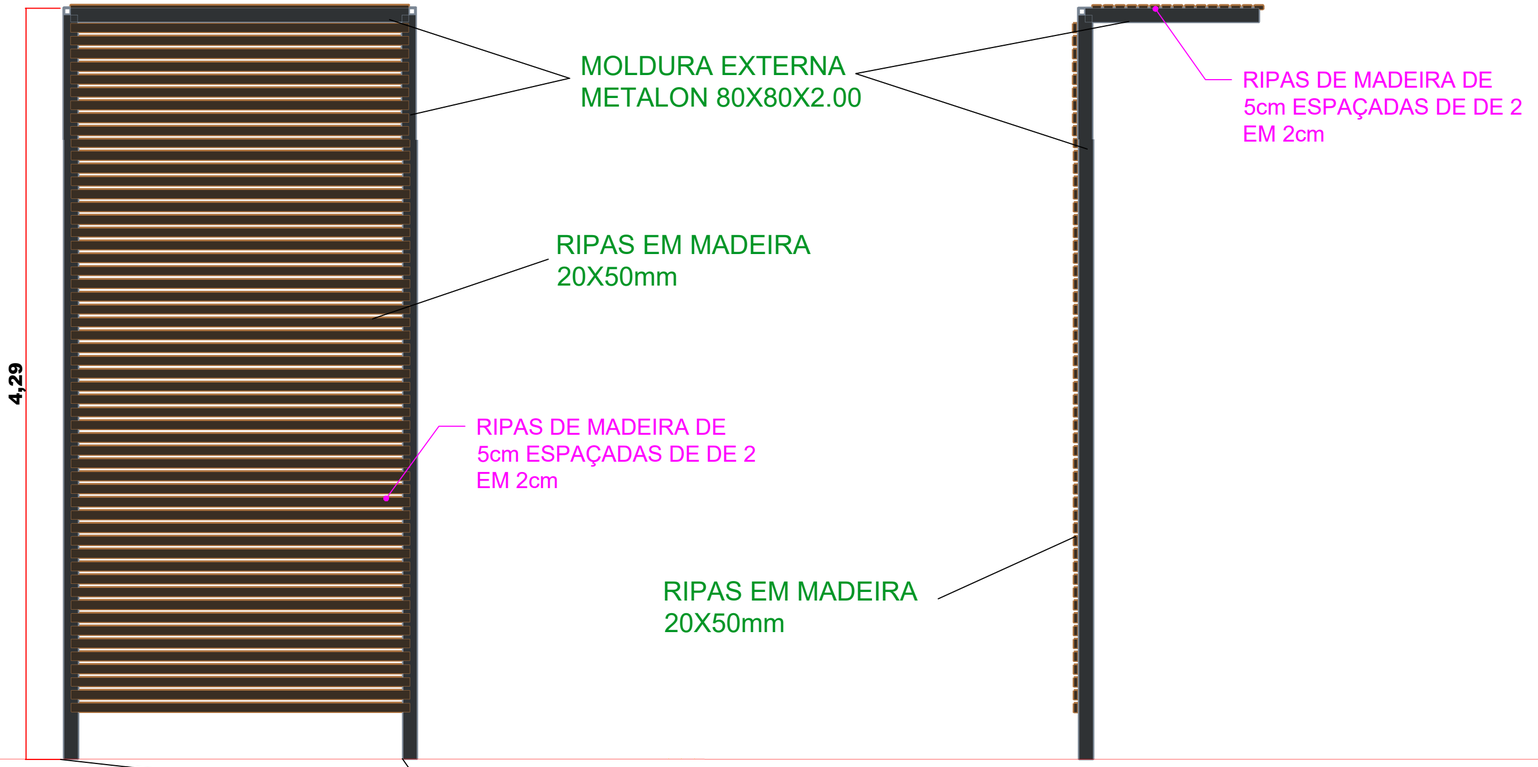


VISTA FRONTAL
ESC.: 1:25


VISTA LATERAL
ESC.: 1:25

LIGAÇÃO PILAR/CHAPA/PISO

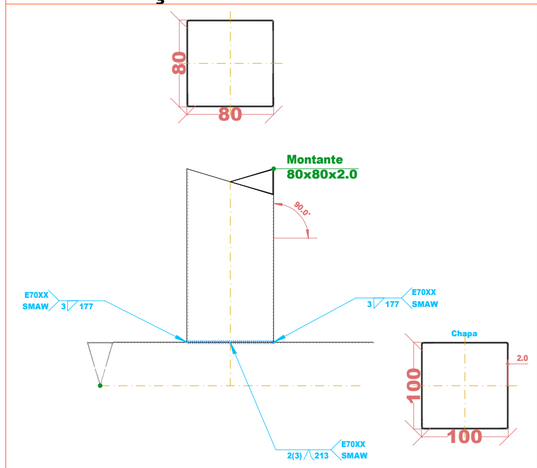

Corte

Escala 1:10

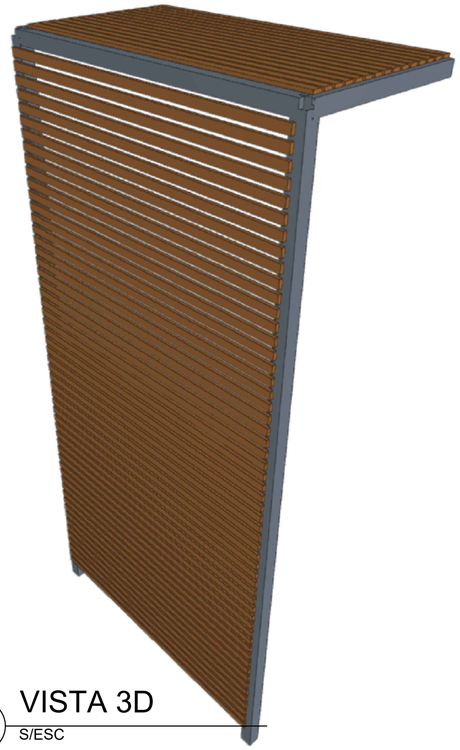

VISTA 3D
S/ESC

Tabela resumo

Material Tipo	Série	Perfil	Comprimento Perfil (m)	Comprimento Série (m)	Comprimento Material (m)	Peso Perfil (kg)	Peso Série (kg)	Peso Material (kg)
Madeira	Caibros/Terças	50x20	136.500			54.60		
				136.500			54.60	
					136.500			54.60
Metalon	Metalon Retangular	80x80x2	12.530			103.69		
				12.530			103.69	
					12.530			103.69

Madeira: Quantitativos das superfícies a pintar

Série	Perfil	Superfície unitária (m²/m)	Comprimento (m)	Superfície (m²)
Caibros/Terças	50x20	0.140	142.350	19.929
			Total	**19.929**

Alumínio extrudado: Quantitativos das superfícies a pintar

Série	Perfil	Superfície unitária (m²/m)	Comprimento (m)	Superfície (m²)
Metalon	80x80x2	0.320	12.530	4.010
			Total	**4.010**

GABRIEL PINTO DA SILVA DIAS:01653168536
Data: 2026.04.14 16:23:51 -03'00'

REVISÕES

Nº	DATA	DESCRIÇÃO	DESENHO
R00	01/04/2026	PROJETO INICIAL	LUCAS SALDANHA

PREFEITURA MUNICIPAL DE LAJE
Pç Raimundo José de Almeida, nº 01, Centro, CEP 45.490-000
TEL: (75) 3662-2222
E-mail: laje.ba.gov.br

PROPONENTE: PREFEITURA MUNICIPAL DE LAJE / BA

ENDEREÇO: PRAÇA LOMANTO JÚNIOR - CEP:45490-000, MUNICÍPIO DE LAJE / BA

REQUALIFICAÇÃO DA PRAÇA LOMANTO JÚNIOR NO MUNICÍPIO DE LAJE - BA

PERGOLADO SUSPENSO

ASSUNTO: DETALHAMENTO - BIOMBO

DATA: MARÇO 2026

RESPONSÁVEL TÉCNICO: GABRIEL PINTO DA SILVA DIAS
CREA-BA 052212361-9

ESCALA: INDICADA

SETOR: NUPRO - NÚCLEO DE PROJETOS

REVISÃO: R00

Nº: EST 04/04