

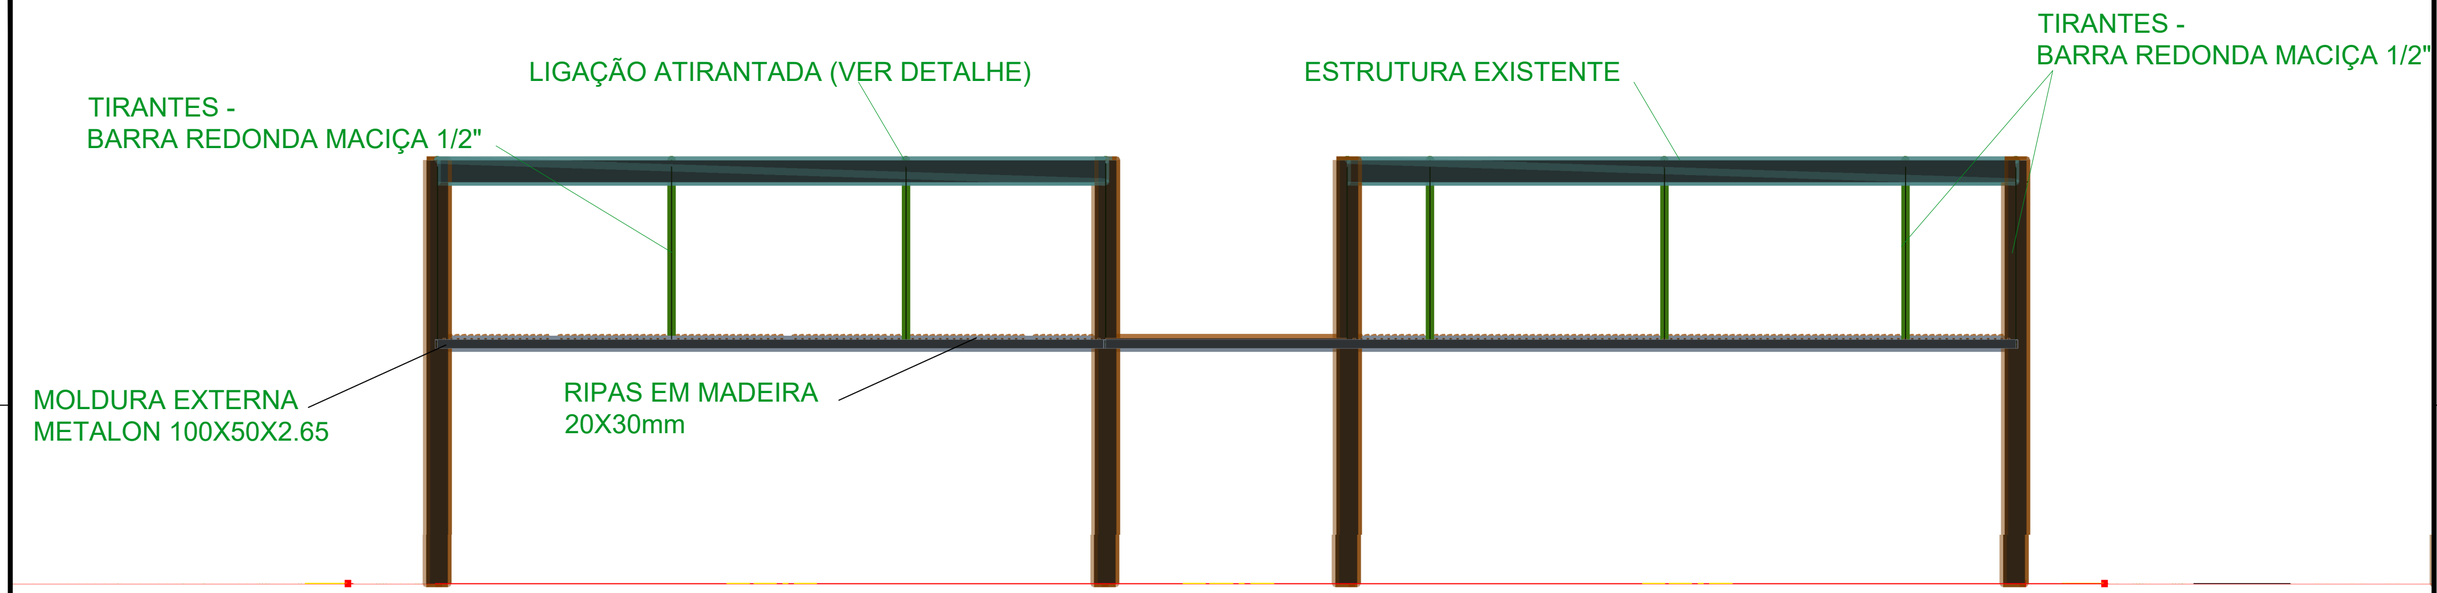


VISTA 01

ESC.: 1:50

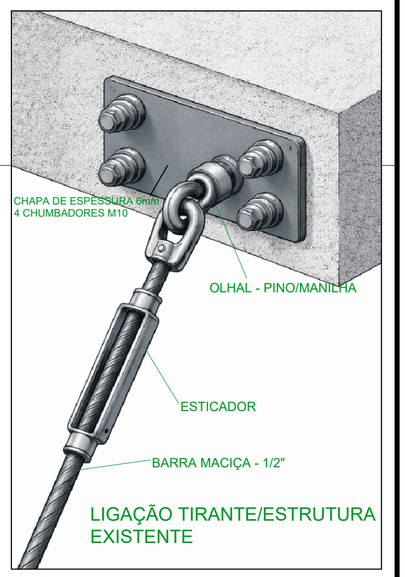

LIGAÇÃO TIRANTE/ESTRUTURA EXISTENTE

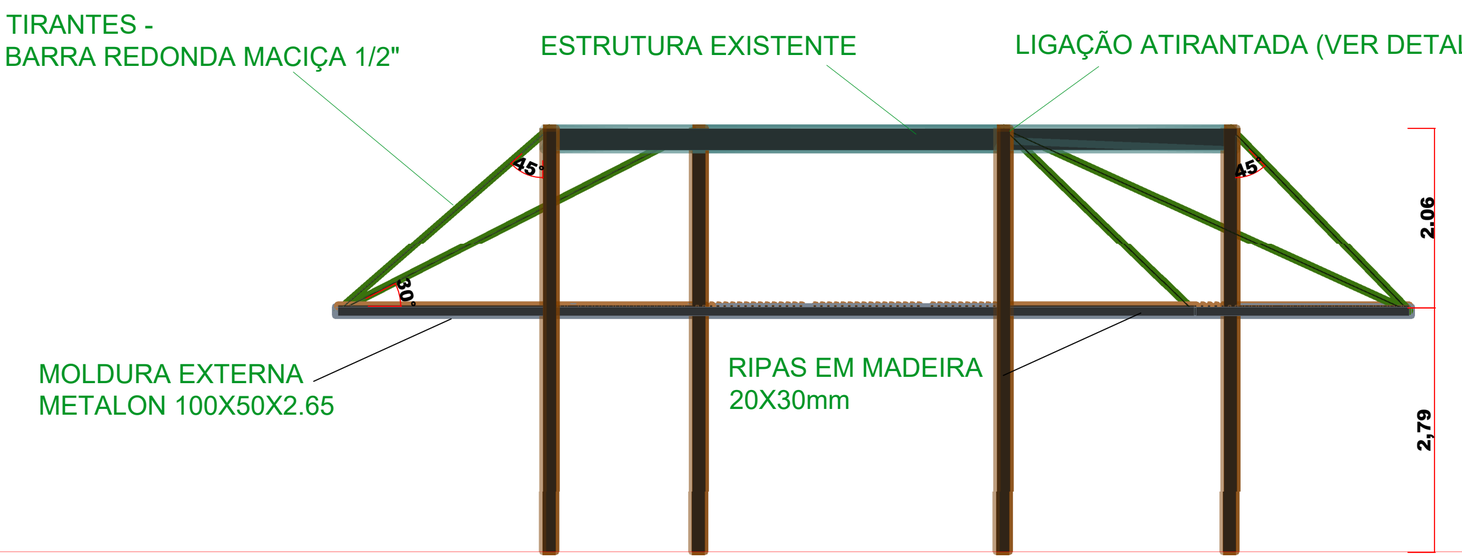

VISTA 02

ESC.: 1:50

REVISÕES			
Nº	DATA	DESCRIÇÃO	DESENHO
R00	01/04/2026	PROJETO INICIAL	LUCAS SALDANHA

GABRIEL PINTO DA SILVA14 DIAS:01616:25:35 53168536-03'00' Data: 2026.04.

PREFEITURA MUNICIPAL DE LAJE
Pç Raimundo José de Almeida, nº 01, Centro, CEP 45.490-000
TEL: (75) 3662-2222
E-mail: laje.ba.gov.br

PROPONENTE: PREFEITURA MUNICIPAL DE LAJE / BA

ENDEREÇO: PRAÇA LOMANTO JÚNIOR - CEP:45490-000, MUNICÍPIO DE LAJE / BA

REQUALIFICAÇÃO DA PRAÇA LOMANTO JÚNIOR NO MUNICÍPIO DE LAJE - BA

PERGOLADO SUSPENSO

ASSUNTO: VISTAS

DATA: MARÇO 2026

RESPONSÁVEL TÉCNICO: GABRIEL PINTO DA SILVA DIAS
CREA-BA 052212361-9

ESCALA: INDICADA

SETOR: NUPRO - NÚCLEO DE PROJETOS

REVISÃO: R00

Nº EST 02/04