
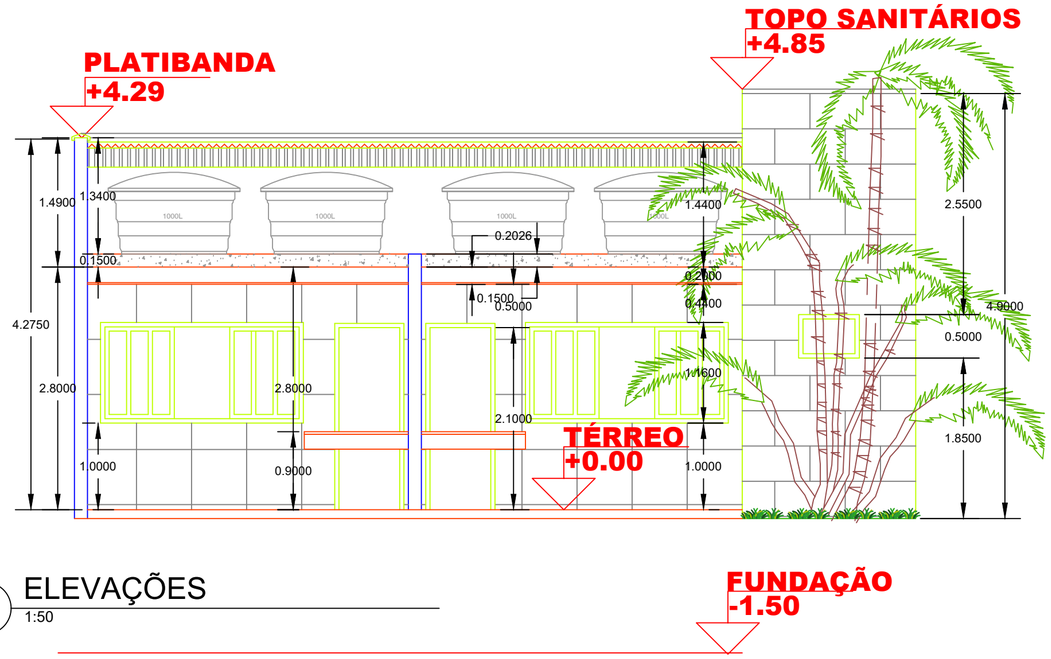



ELEVAÇÕES
1:50

ESPAÇAMENTO ENTRE BARRAS
S/ ESCALA

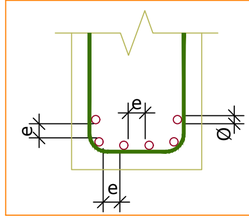

'e' maior ou igual a Ø, porém nunca menor que 2,0 cm.


DOBRAS DAS BARRAS
S/ ESCALA

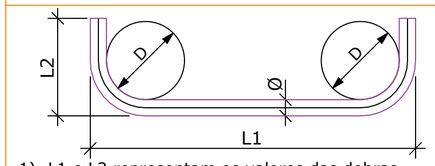

BARRA (Ø)	DOBRA (D)
8,0 mm	40 mm
10,0 mm	50 mm
12,5 mm	65 mm
16,0 mm	80 mm
20,0 mm	160 mm
25,0 mm	200 mm

1) L1 e L2 representam os valores das dobras indicadas nos detalhamentos das barras.
2) O comprimento total da barra é o comprimento desenvolvido do eixo da mesma.


DET. GENÉRICO DA SEÇÃO DA LAJE PRÉ-FABRICADA
SEM ESCALA

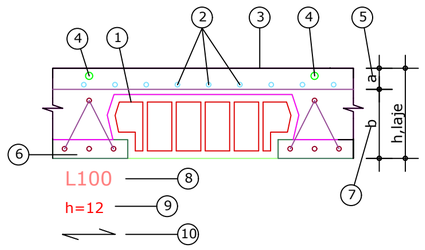


1. ENCHIMENTO
2. ARMADURA DE DISTRIBUIÇÃO (TELA)
3. CAPA DE CONCRETO
4. ARMADURA NEGATIVA (ACIMA DA TELA)
5. ESPESSURA DA CAPA
6. VIGOTA/TRELIÇA PRÉ-FABRICADA
7. ALTURA DO ENCHIMENTO
8. NÚMERO DA LAJE
9. ALTURA TOTAL DA LAJE
10. DIREÇÃO PRINCIPAL (DE APOIO) DA LAJE

DET. ARMADURA NA CAPA DA LAJE
ESCALA 1:20

CORTE/SEÇÃO

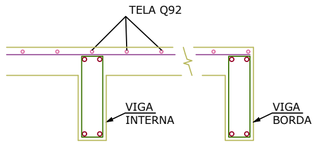

PLANTA

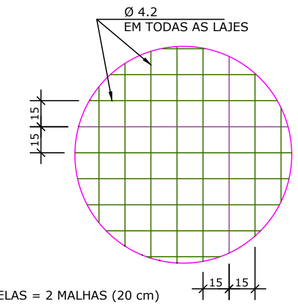


CONSUMO DE TELAS	
TELA Q92	
m²	TELAS
100	20

NOTAS:
1.) TRASPASSES DAS TELAS = 2 MALHAS (20 cm)
2.) NÃO ESTÃO INCLUÍDAS PERDAS E TRASPASSES NO CONSUMO
3.) DISPOR EM TODA EXTENSÃO DA LAJE
4.) AS TELAS DEVEM SER ANCORADAS PELO MENOS 10cm NAS VIGAS DE BORDA/EXTREMIDADE

GABRIEL PINTO DA SILVA14 DIAS:01653168536 Data: 2026.04.16 21:29 -03'00'

NOTA SOBRE A LOCAÇÃO DOS ENCHIMENTOS

VIGA

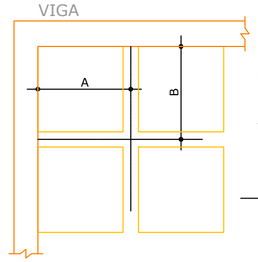


IMPORTANTE:

EM TODAS AS LAJES PRÉ-FABRICADAS, OS ENCHIMENTOS FORAM AMARRADOS E, SEUS POSICIONAMENTOS, DEVEM SER RESPEITADOS PARA GARANTIR A CONTINUIDADE DAS VIGOTAS (ONDE NECESSÁRIO) E, PRINCIPALMENTE, O FUNCIONAMENTO PREVISTO PARA A ESTRUTURA


EIXO AUXILIAR (1a VIGOTA / NERVURA)

A/B — DISTÂNCIA DA FACE DA VIGA ATÉ O EIXO AUXILIAR


DIÂMETRO DOS PINOS DE DOBRAMENTO
S/ ESCALA

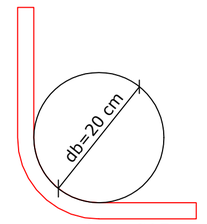


BARRAS DE Ø25mm

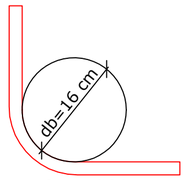

BARRAS DE Ø20mm

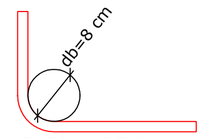

BARRAS DE Ø16mm

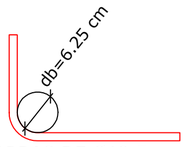

BARRAS DE Ø12.5mm

PARA AS DEMAIS BITOLAS E/OU ESTRIBOS CONSULTAR AS TABELAS 9.1 E 9.2 DA NBR 6118 (2014)

PREFEITURA MUNICIPAL DE LAJE
Pç Raimundo José de Almeida, nº 01, Centro, CEP 45.490-000
TEL: (75) 3662-2222
E-mail: laje.ba.gov.br

PROPONENTE: PREFEITURA MUNICIPAL DE LAJE / BA
ENDEREÇO: PRAÇA LOMANTO JÚNIOR - CEP:45490-000, MUNICÍPIO DE LAJE / BA

REQUALIFICAÇÃO DA PRAÇA LOMANTO JÚNIOR LAJE/BA

PROJETO ESTRUTURAL

ASSUNTO: ELEVAÇÕES E DETALHES
RESPONSÁVEL TÉCNICO: GABRIEL PINTO DA SILVA DIAS
CREA-BA 052212361-9
ESCALA: INDICADA
SETOR: NUPRO - NÚCLEO DE PROJETOS
REVISÃO: R00
DATA: MARÇO 2026
Nº EST 04/07