


Térreo
Fôrmas
Concreto: C20, em geral
Escala: 1:50

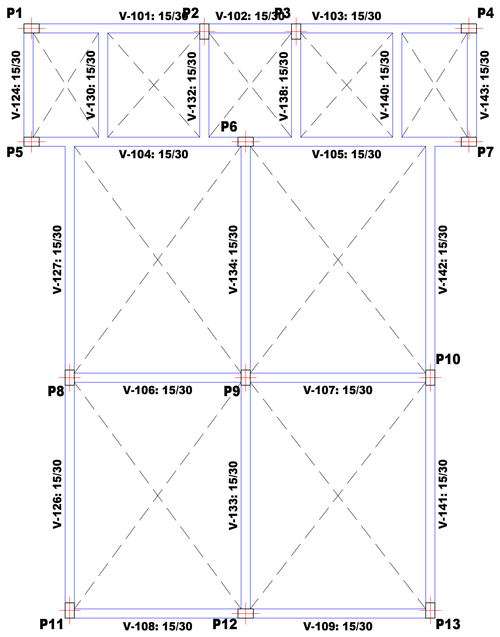

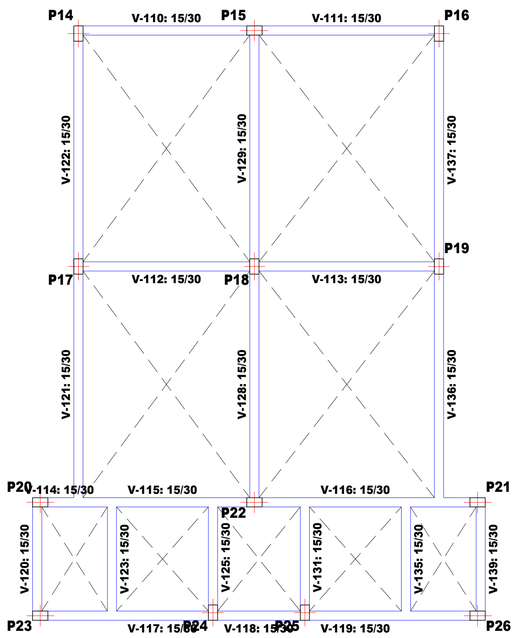

Térreo
Piso
Escala: 1:50

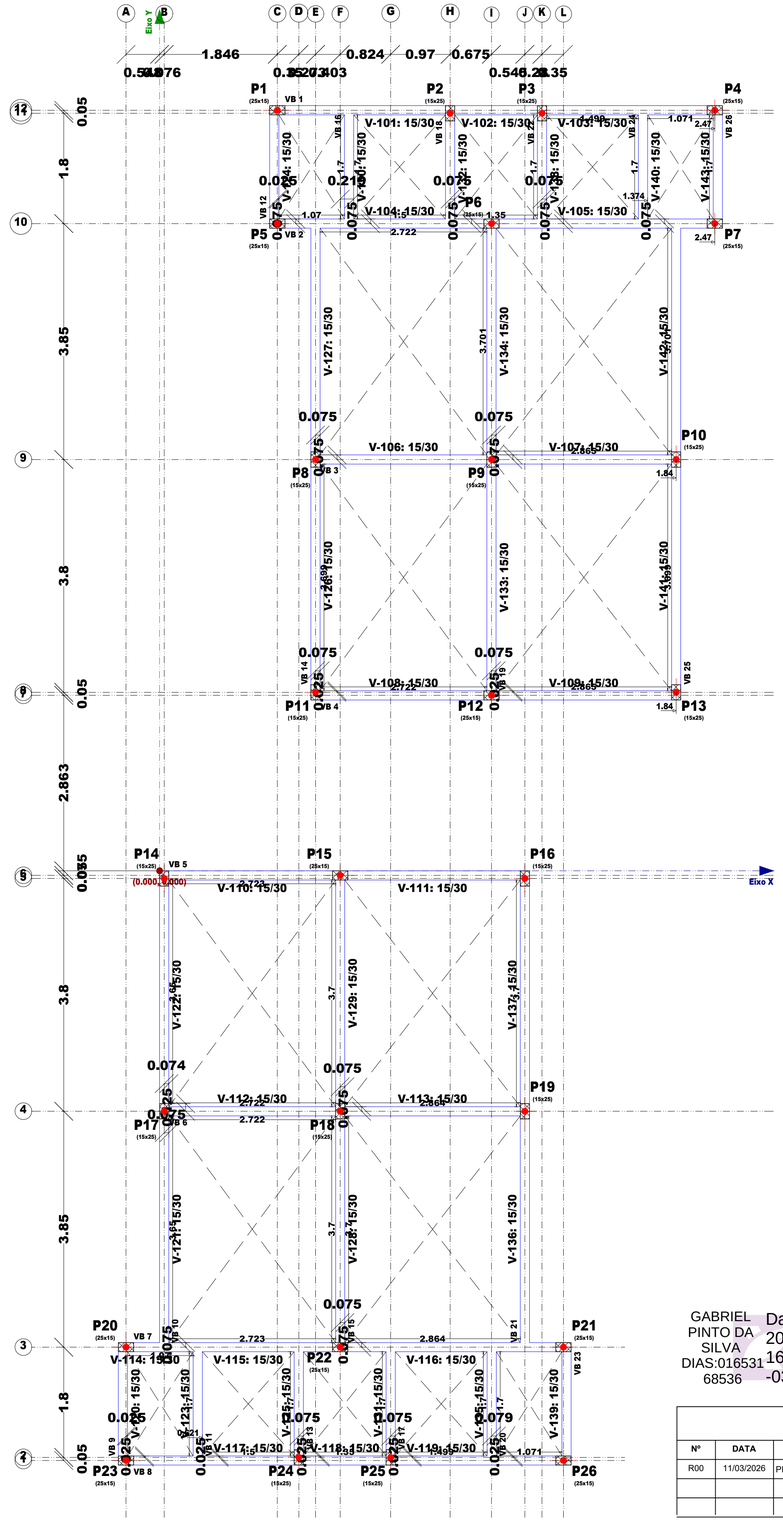

Implantação de pilares - Térreo			
Pilar	Dimensão (cm)	Coordenadas do centro	
		Coordenada X (m)	Coordenada Y (m)
P1	25x15	1.922	12.413
P2	15x25	4.742	12.363
P3	15x25	6.242	12.363
P4	25x15	9.062	12.413
P5	25x15	1.922	10.563
P6	25x15	5.417	10.563
P7	25x15	9.062	10.563
P8	15x25	2.545	6.712
P9	15x25	5.417	6.712
P10	15x25	8.432	6.712
P11	15x25	2.545	2.913
P12	25x15	5.417	2.863
P13	15x25	8.432	2.913
P14	15x25	0.075	-0.125
P15	25x15	2.948	-0.075
P16	15x25	5.962	-0.125
P17	15x25	0.076	-3.925
P18	15x25	2.948	-3.925
P19	15x25	5.962	-3.925
P20	25x15	-0.548	-7.775
P21	25x15	6.592	-7.775
P22	25x15	2.948	-7.775
P23	25x15	-0.548	-9.625
P24	15x25	2.272	-9.575
P25	15x25	3.772	-9.575
P26	25x15	6.592	-9.625
Cota de arranque dos pilares: 0.00 m			

Térreo				
Elemento	Fôrmas (m2)	Superfície (m2)	Volume (m3)	Barras (kg)
Vigas	66.56	16.81	5.510	328
Pilares	24.96	-	1.170	174
Total	-	16.81	6.680	502
Indices (por m2)	-	-	0.376	28.23
Superfície total: 17.78 m2				

PILAR QUE MORRE

PILAR QUE CONTINUA NO PAV. ACIMA

GABRIEL PINTO DA SILVA DIAS:01653168536
Data: 2026.04.14 16:21:05 -03'00'

REVISÕES			
Nº	DATA	DESCRIÇÃO	DESENHO
R00	11/03/2026	PROJETO INICIAL	LUCAS SALDANHA

PREFEITURA MUNICIPAL DE LAJE
Pç Raimundo José de Almeida, nº 01, Centro, CEP 45.490-000
TEL: (75) 3662-2222
E-mail: laje.ba.gov.br

PROPONENTE: PREFEITURA MUNICIPAL DE LAJE / BA
ENDEREÇO: PRAÇA LOMANTO JÚNIOR - CEP:45490-000; MUNICÍPIO DE LAJE / BA

REQUALIFICAÇÃO DA PRAÇA LOMANTO JÚNIOR LAJE/BA

PROJETO ESTRUTURAL

ASSUNTO: PLANTA DE FÔRMA - TÉRREO/BALDRAME
RESPONSÁVEL TÉCNICO: GABRIEL PINTO DA SILVA DIAS
CREA-BA 052212361-5
ESCALA: INDICADA
SETOR: NUPRO - NÚCLEO DE PROJETOS
REVISÃO: R00
DATA: MARÇO 2026
Nº: EST 02/07