
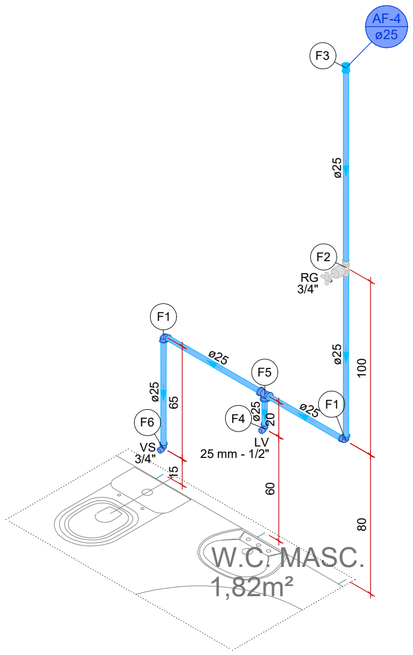


Legenda de condutos - Térreo
Água fria

Legenda de peças - Térreo		
F1	PVC rígido soldável	
	Joelho 90° soldável	
	25 mm	1pç
F2	Metais	
	Registro de gaveta c/ canopla cromada	
	3/4"	1pç
	PVC rígido soldável	
	Adapt sold.curto c/bolsa-rosca p registro	
	25 mm - 3/4"	2pç
F3	PVC rígido soldável	
	Luva soldável	
	25 mm	1pç
F4	Aparelho	
	Torneira de lavatório	
	25 mm - 1/2"	1pç
	PVC Acessórios	
	Engate flexível plástico	
	1/2 - 30cm	1pç
	PVC soldável azul c/ bucha latão	
	Joelho de redução 90° soldável com bucha de latão	
	25 mm- 1/2"	1pç
F5	PVC rígido soldável	
	Tê 90 soldável	
	25 mm	1pç
F6	Aparelho	
	Vaso Sanitário c/ cx. acoplada	
	1/2"	1pç
	PVC Acessórios	
	Engate flexível cobre cromado com canopla	
	1/2 - 30cm	1pç
	PVC soldável azul c/ bucha latão	
	Joelho de redução 90° soldável com bucha de latão	
	25 mm- 1/2"	1pç


DETALHE HID-3
ESCALA 1:25

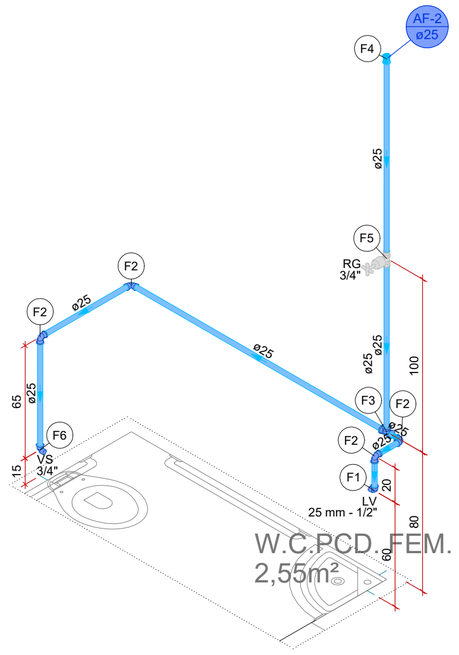

Legenda de condutos - Térreo
Água fria

Legenda de peças - Térreo		
F1	Aparelho	
	Torneira de lavatório	
	25 mm - 1/2"	1pç
	PVC Acessórios	
	Engate flexível plástico	
	1/2 - 30cm	1pç
	PVC soldável azul c/ bucha latão	
	Joelho de redução 90° soldável com bucha de latão	
	25 mm- 1/2"	1pç
F2	PVC rígido soldável	
	Joelho 90° soldável	
	25 mm	1pç
F3	PVC rígido soldável	
	Tê 90 soldável	
	25 mm	1pç
F4	PVC rígido soldável	
	Luva soldável	
	25 mm	1pç
F5	Metais	
	Registro de gaveta c/ canopla cromada	
	3/4"	1pç
	PVC rígido soldável	
	Adapt sold.curto c/bolsa-rosca p registro	
	25 mm - 3/4"	2pç
F6	Aparelho	
	Vaso Sanitário c/ cx. acoplada	
	1/2"	1pç
	PVC Acessórios	
	Engate flexível cobre cromado com canopla	
	1/2 - 30cm	1pç
	PVC soldável azul c/ bucha latão	
	Joelho de redução 90° soldável com bucha de latão	
	25 mm- 1/2"	1pç

DETALHE HID-4
ESCALA 1:25

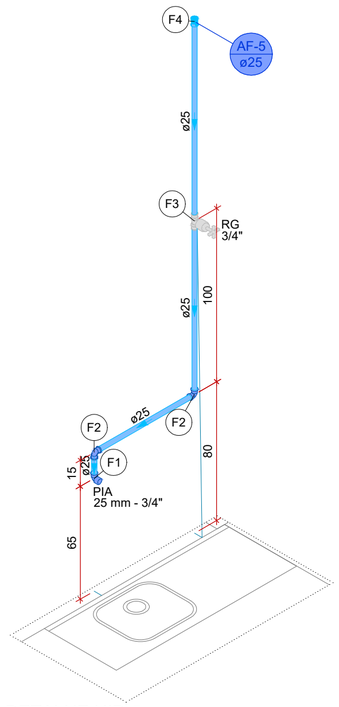

Legenda de condutos - Térreo
Água fria

Legenda de peças - Térreo		
F1	Aparelho	
	Torneira de Pia de Cozinha	
	25mm - 3/4"	1pç
	PVC soldável azul c/ bucha latão	
	Joelho 90° soldável com bucha de latão	
	25 mm - 3/4"	1pç
F2	PVC rígido soldável	
	Joelho 90° soldável	
	25 mm	1pç
F3	Metais	
	Registro de gaveta c/ canopla cromada	
	3/4"	1pç
	PVC rígido soldável	
	Adapt sold.curto c/bolsa-rosca p registro	
	25 mm - 3/4"	2pç
F4	PVC rígido soldável	
	Luva soldável	
	25 mm	1pç

DETALHE HID-5
ESCALA 1:25

NOTAS

1. ESTE PROJETO É PROPRIEDADE DO PROJETISTA REGISTRADO NO SELO. CONFORME LEI N°: 5194/66 NÃO DEVE SER UTILIZADO PARA QUALQUER OUTRA FINALIDADE QUE NÃO SE RELACIONE COM A EXECUÇÃO DA PRESENTE EDIFICAÇÃO, SENDO TERMINANTEMENTE VEDADA SUA COLOCAÇÃO A DISPOSIÇÃO DE TERCEIROS.
2. O PROJETISTA NÃO SE RESPONSABILIZARÁ POR EVENTUAIS ALTERAÇÕES DESTE PROJETO DURANTE SUA EXECUÇÃO. QUALQUER MODIFICAÇÃO, O MESMO DEVE SER CONTACTADO.
3. ESTE PROJETO FOI BASEADO NO LAYOUT E INFORMAÇÕES FORNECIDAS PELO ARQUITETO OU PROPRIETÁRIO.
4.QUALQUER MODIFICAÇÃO OU DÚVIDA DEVERÁ SER IMEDIATAMENTE COMUNICADA POR ESCRITO AO PROJETISTA.
5. AS TUBULAÇÕES DE ESGOTO E DRENAGEM ESTARÃO PASSANDO 5CM ABAIXO DAS VIGAS BALDRAMES.
6. AS TUBULAÇÕES DE ESGOTO DEVEM PASSAM POR DEBAIXO DAS PLUVIAIS.

REVISÕES

Nº	DATA	DESCRIÇÃO	DESENHO
R00	30/03	PROJETO HIDROSSANITÁRIO	JOANDERSON C. S.

GABRIEL PINTO DA SILVA DIAS:05316853603'00' Data: 2026.04.16:20:12

PREFEITURA MUNICIPAL DE LAJE
Praça Raimundo José de Almeida, nº 01, Centro, CEP 45.490-000
TEL: (75) 3662-2222
E-mail: laje.ba.gov.br

PROPONENTE: PREFEITURA MUNICIPAL DE LAJE / BA
ENDEREÇO: PRAÇA LOMANTO JÚNIOR - CEP:45490-000, MUNICÍPIO DE LAJE / BA

REQUALIFICAÇÃO DA PRAÇA LOMANTO JÚNIOR NO MUNICÍPIO DE LAJE - BA

PROJETO HIDRÁULICO

ASSUNTO: PROJETO HIDRÁULICO
DATA: MARÇO 2026
RESPONSÁVEL TÉCNICO: GABRIEL PINTO DA SILVA DIAS
CREA-BA 052212361-9
ESCALA: INDICADA
SETOR: NUPRO - NÚCLEO DE PROJETOS
REVISÃO: R00
Nº: HIDRO 02/04

A2