
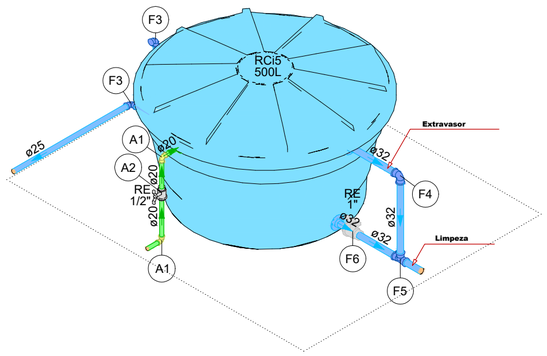


DETALHE HID-10
ESCALA 1:25

Legenda de condutos - Cobertura Intermediária
Água fria
Alimentação


Legenda de peças - Cobertura Intermediária		
A1	PVC rígido soldável Joelho 90° soldável 20 mm	1pç
A2	Metais Registro esfera VS compacto soldável PVC 20 mm	1pç
F3	PVC rígido soldável Joelho 90° soldável 25 mm	1pç
F4	PVC rígido soldável Joelho 90° soldável 32 mm	1pç
F5	PVC rígido soldável Tê 90 soldável 32 mm	1pç
F6	Metais Registro esfera VS compacto soldável PVC 32 mm	1pç
F7	Reservatório cilíndrico Polietileno 500 L	1pç
F8	Metais Registro esfera VS compacto soldável PVC 25 mm	1pç
F9	PVC rígido soldável Tê 90 soldável 25 mm	1pç

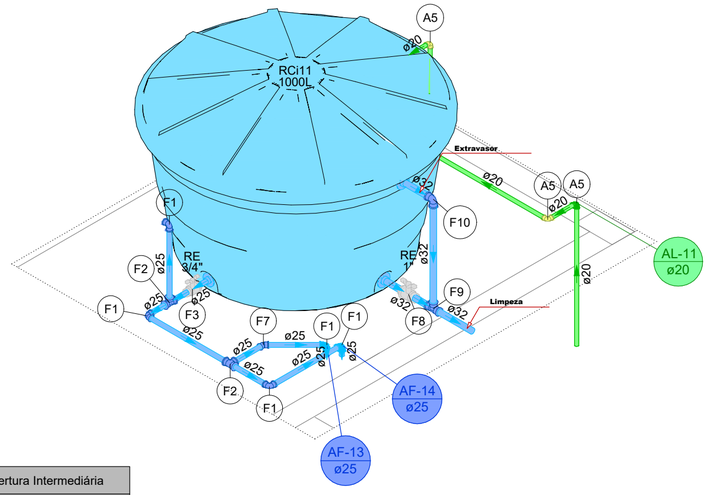

DETALHE HID-11
ESCALA 1:25

Legenda de condutos - Cobertura Intermediária
Água fria
Alimentação

Legenda de peças - Cobertura Intermediária		
A5	PVC rígido soldável Joelho 90° soldável 20 mm	1pç
A6	Metais Registro esfera VS compacto soldável PVC 20 mm	1pç
F1	PVC rígido soldável Joelho 90° soldável 25 mm	1pç
F2	PVC rígido soldável Tê 90 soldável 25 mm	1pç
F3	Metais Registro esfera VS compacto soldável PVC 25 mm	1pç
F4	Reservatório cilíndrico Polietileno 1000 L	1pç
F7	PVC rígido soldável Joelho 45 soldável 25 mm	1pç
F8	Metais Registro esfera VS compacto soldável PVC 32 mm	1pç
F9	PVC rígido soldável Tê 90 soldável 32 mm	1pç
F10	PVC rígido soldável Joelho 90° soldável 32 mm	1pç

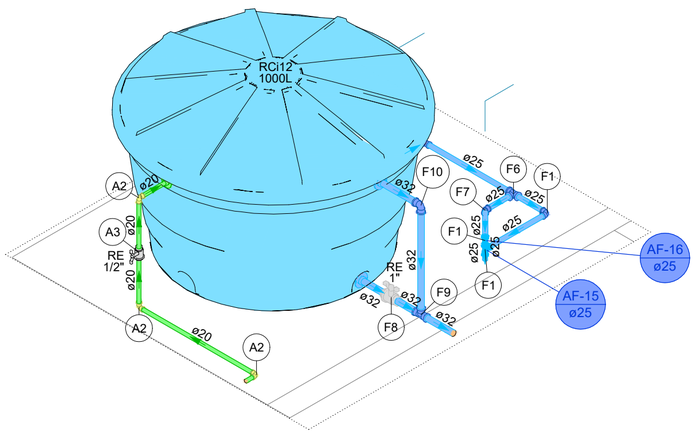

DETALHE HID-12
ESCALA 1:25

Legenda de condutos - Cobertura Intermediária
Água fria
Alimentação

Legenda de peças - Cobertura Intermediária		
A2	PVC rígido soldável Joelho 90° soldável 20 mm	1pç
A3	Metais Registro esfera VS compacto soldável PVC 20 mm	1pç
F1	PVC rígido soldável Joelho 90° soldável 25 mm	1pç
F4	Reservatório cilíndrico Polietileno 1000 L	1pç
F5	Metais Registro esfera VS compacto soldável PVC 25 mm	1pç
F6	PVC rígido soldável Tê 90 soldável 25 mm	1pç
F7	PVC rígido soldável Joelho 45 soldável 25 mm	1pç
F8	Metais Registro esfera VS compacto soldável PVC 32 mm	1pç
F9	PVC rígido soldável Tê 90 soldável 32 mm	1pç
F10	PVC rígido soldável Joelho 90° soldável 32 mm	1pç

NOTAS

1. ESTE PROJETO É PROPRIEDADE DO PROJETISTA REGISTRADO NO SELO. CONFORME LEI N°: 5194/66 NÃO DEVE SER UTILIZADO PARA QUALQUER OUTRA FINALIDADE QUE NÃO SE RELACIONE COM A EXECUÇÃO DA PRESENTE EDIFICAÇÃO, SENDO TERMINANTEMENTE VEDADA SUA COLOCAÇÃO A DISPOSIÇÃO DE TERCEIROS.
2. O PROJETISTA NÃO SE RESPONSABILIZARÁ POR EVENTUAIS ALTERAÇÕES DESTE PROJETO DURANTE SUA EXECUÇÃO. QUALQUER MODIFICAÇÃO, O MESMO DEVE SER CONTACTADO.
3. ESTE PROJETO FOI BASEADO NO LAYOUT E INFORMAÇÕES FORNECIDAS PELO ARQUITETO OU PROPRIETÁRIO.
4.QUALQUER MODIFICAÇÃO OU DÚVIDA DEVERÁ SER IMEDIATAMENTE COMUNICADA POR ESCRITO AO PROJETISTA.
5. AS TUBULAÇÕES DE ESGOTO E DRENAGEM ESTARÃO PASSANDO 5CM ABAIXO DAS VIGAS BALDRAMES.
6. AS TUBULAÇÕES DE ESGOTO DEVEM PASSAM POR DEBAIXO DAS PLUVIAIS.

REVISÕES

Nº	DATA	DESCRIÇÃO	DESENHO
R00	30/03	PROJETO HIDROSSANITÁRIO	JOANDERSON C. S.

GABRIEL PINTO DA SILVA DIAS:03168536 Data: 2026.04.16 19:26:01 -03'00'

PREFEITURA MUNICIPAL DE LAJE
Praça Raimundo José de Almeida, nº 01, Centro, CEP 45.490-000
TEL: (75) 3662-2222
E-mail: laje.ba.gov.br

REQUALIFICAÇÃO DA PRAÇA LOMANTO JÚNIOR NO MUNICÍPIO DE LAJE - BA

PROJETO HIDRÁULICO

PROPONENTE: PREFEITURA MUNICIPAL DE LAJE / BA
ENDEREÇO: PRAÇA LOMANTO JÚNIOR - CEP:45490-000, MUNICÍPIO DE LAJE / BA

ASSUNTO: PROJETO HIDRÁULICO
DATA: MARÇO 2026
RESPONSÁVEL TÉCNICO: GABRIEL PINTO DA SILVA DIAS
CREA-BA 052212361-9
ESCALA: INDICADA
SETOR: NUPRO - NÚCLEO DE PROJETOS
REVISÃO: R00
Nº HIDRO 04/04