
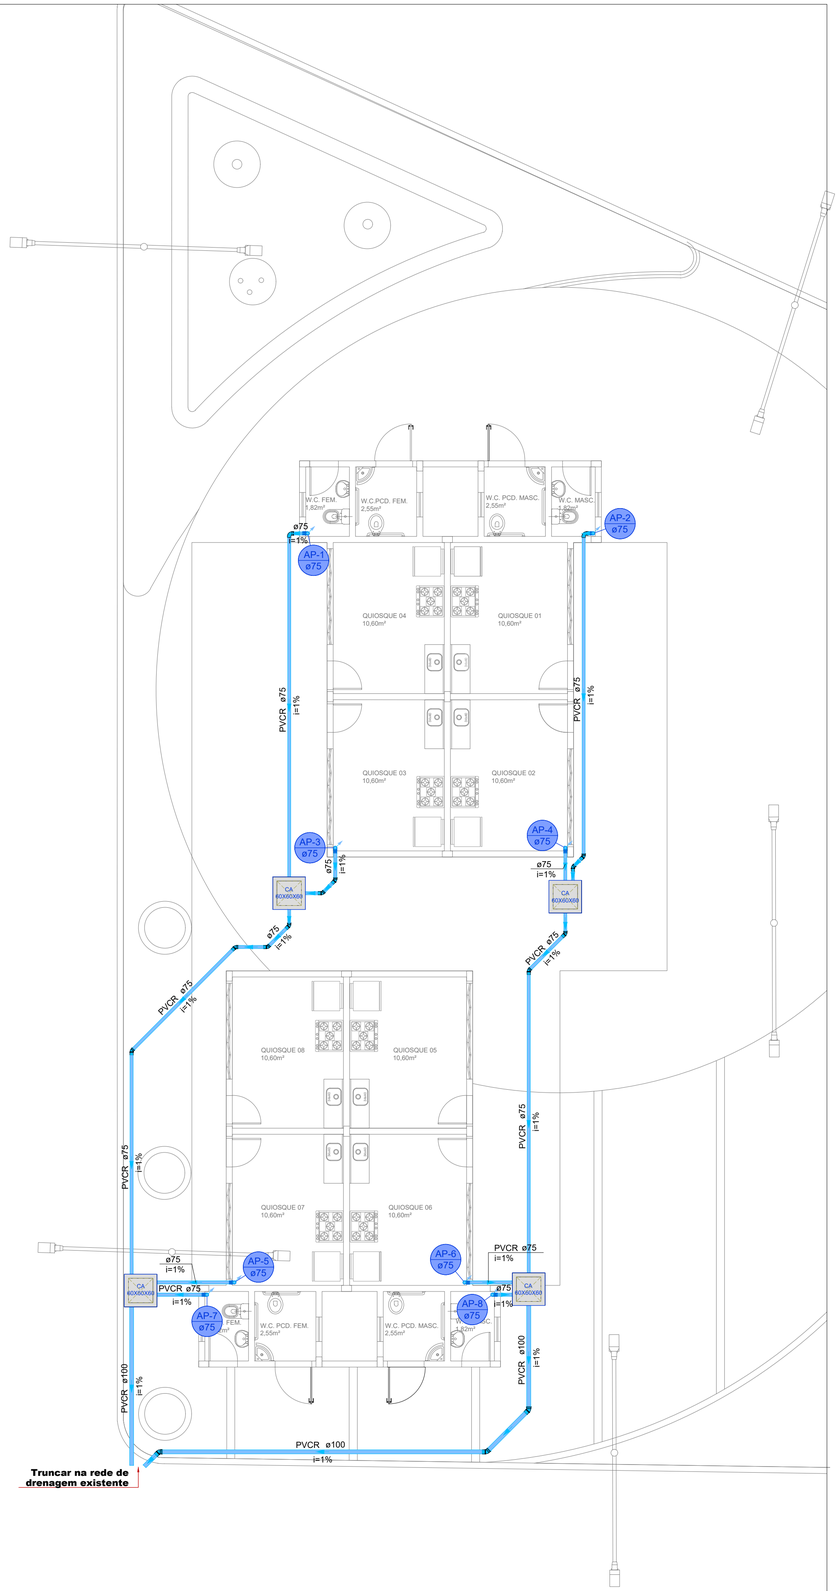


1 PLANTA BAIXA - TÉRREO
1:75

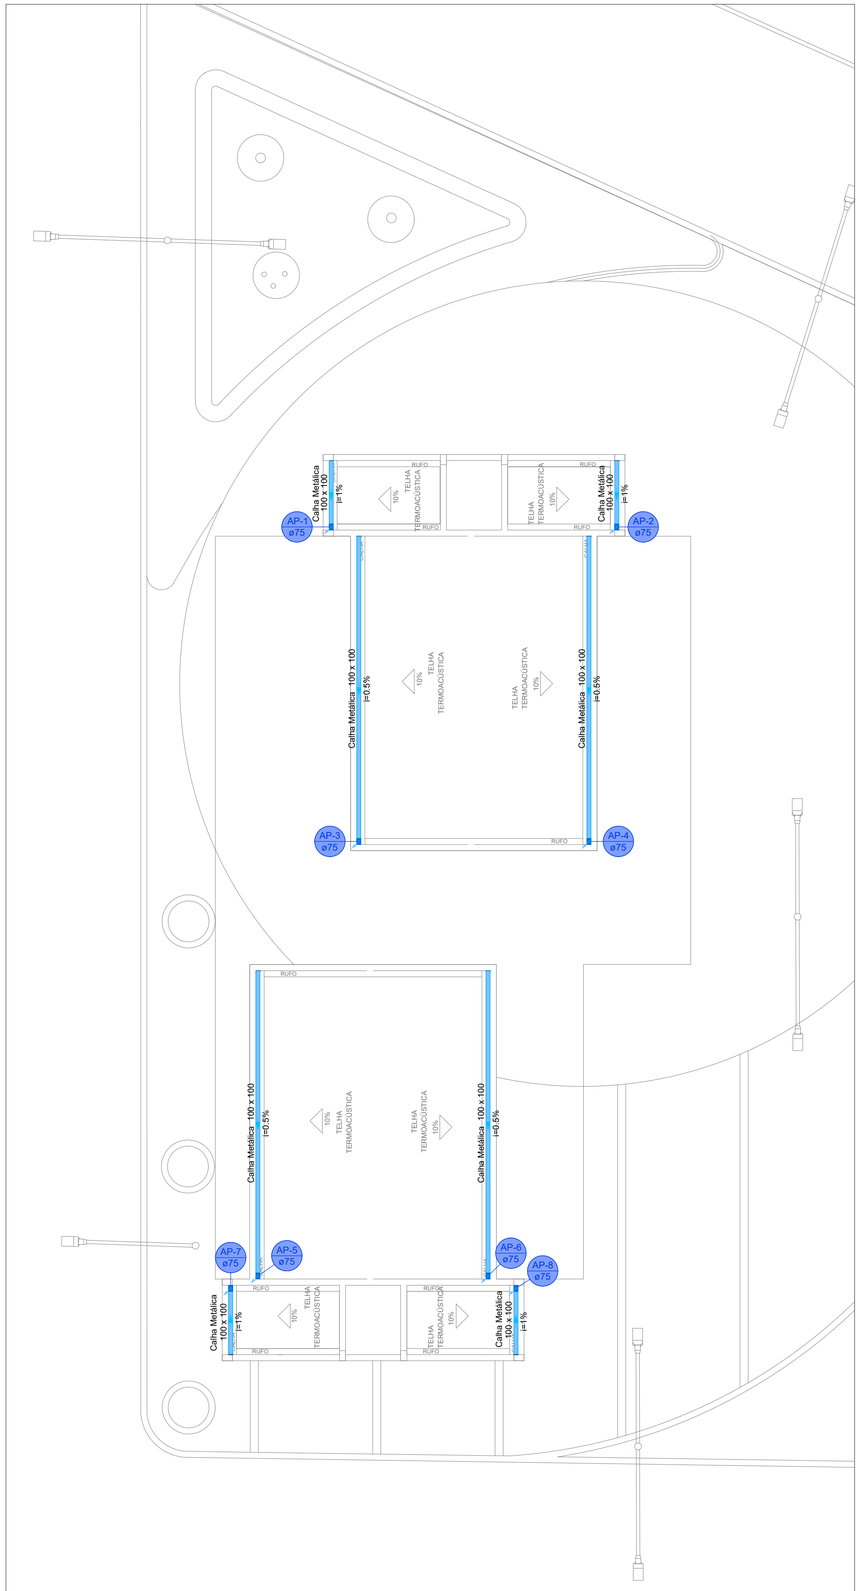

2 PLANTA DE COBERTURA
1:75

GABRIEL PINTO DA SILVA DIAS:01653168536 Data: 2026.04.14 16:19:07-03'00'

NOTAS

1. ESTE PROJETO É PROPRIEDADE DO PROJETISTA REGISTRADO NO SELO. CONFORME LEI Nº: 5194/66 NÃO DEVE SER UTILIZADO PARA QUALQUER OUTRA FINALIDADE QUE NÃO SE RELACIONE COM A EXECUÇÃO DA PRESENTE EDIFICAÇÃO, SENDO TERMINANTEMENTE VEDADA SUA COLOCAÇÃO A DISPOSIÇÃO DE TERCEIROS.
2. O PROJETISTA NÃO SE RESPONSABILIZARÁ POR EVENTUAIS ALTERAÇÕES DESTE PROJETO DURANTE SUA EXECUÇÃO. QUALQUER MODIFICAÇÃO, O MESMO DEVE SER CONTACTADO.
3. ESTE PROJETO FOI BASEADO NO LAYOUT E INFORMAÇÕES FORNECIDAS PELO ARQUITETO OU PROPRIETÁRIO.
4.QUALQUER MODIFICAÇÃO OU DÚVIDA DEVERÁ SER IMEDIATAMENTE COMUNICADA POR ESCRITO AO PROJETISTA.
5. AS TUBULAÇÕES DE ESGOTO E DRENAGEM ESTARÃO PASSANDO 5CM ABAIXO DAS VIGAS BALDRAMES.
6. AS TUBULAÇÕES DE ESGOTO DEVEM PASSAM POR DEBAIXO DAS PLUVIAIS.

REVISÕES

Nº	DATA	DESCRIÇÃO	DESENHO
R00	30/03	PROJETO HIDROSSANITÁRIO	JOANDERSON C. S.

PREFEITURA MUNICIPAL DE LAJE
Praça Raimundo José de Almeida, nº 01, Centro, CEP 45.490-000
TEL: (75) 3662-2222
E-mail: laje.ba.gov.br

PROPONENTE: PREFEITURA MUNICIPAL DE LAJE / BA
ENDEREÇO: PRAÇA LOMANTO JÚNIOR - CEP:45490-000, MUNICÍPIO DE LAJE / BA

REQUALIFICAÇÃO DA PRAÇA LOMANTO JÚNIOR NO MUNICÍPIO DE LAJE - BA

PROJETO PLUVIAL

ASSUNTO: PROJETO PLUVIAL
DATA: MARÇO 2026
RESPONSÁVEL TÉCNICO: GABRIEL PINTO DA SILVA DIAS
CREA-BA 052212361-9
ESCALA: INDICADA
SETOR: NUPRO - NÚCLEO DE PROJETOS
REVISÃO: R00
Nº: PLUV 01/01

A1