



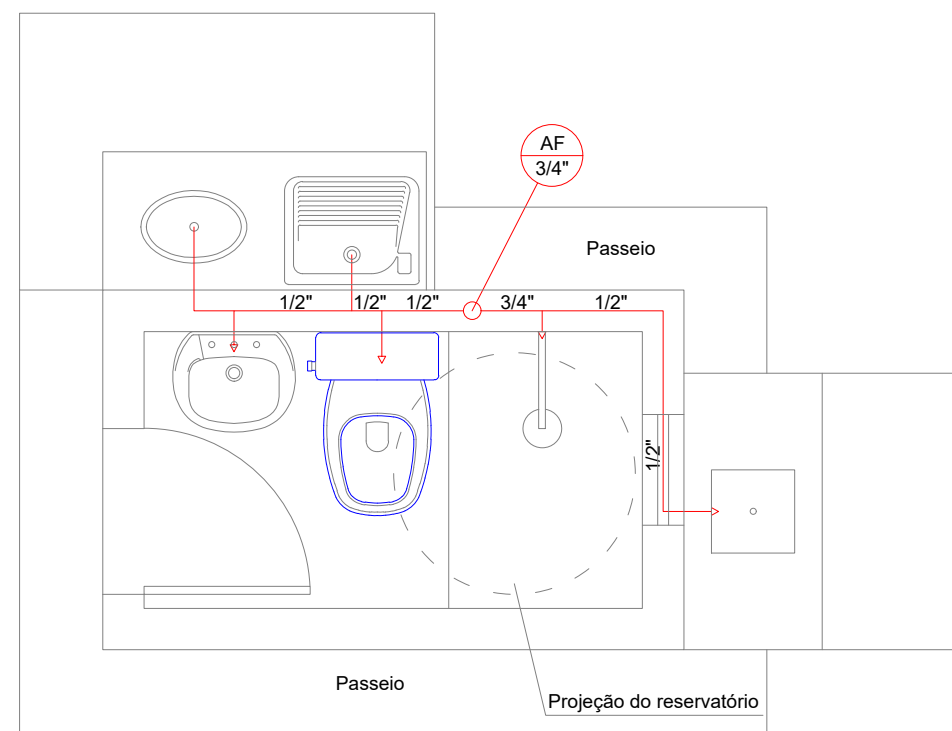


ESQUEMA DE ÁGUA
ESC. 1/25

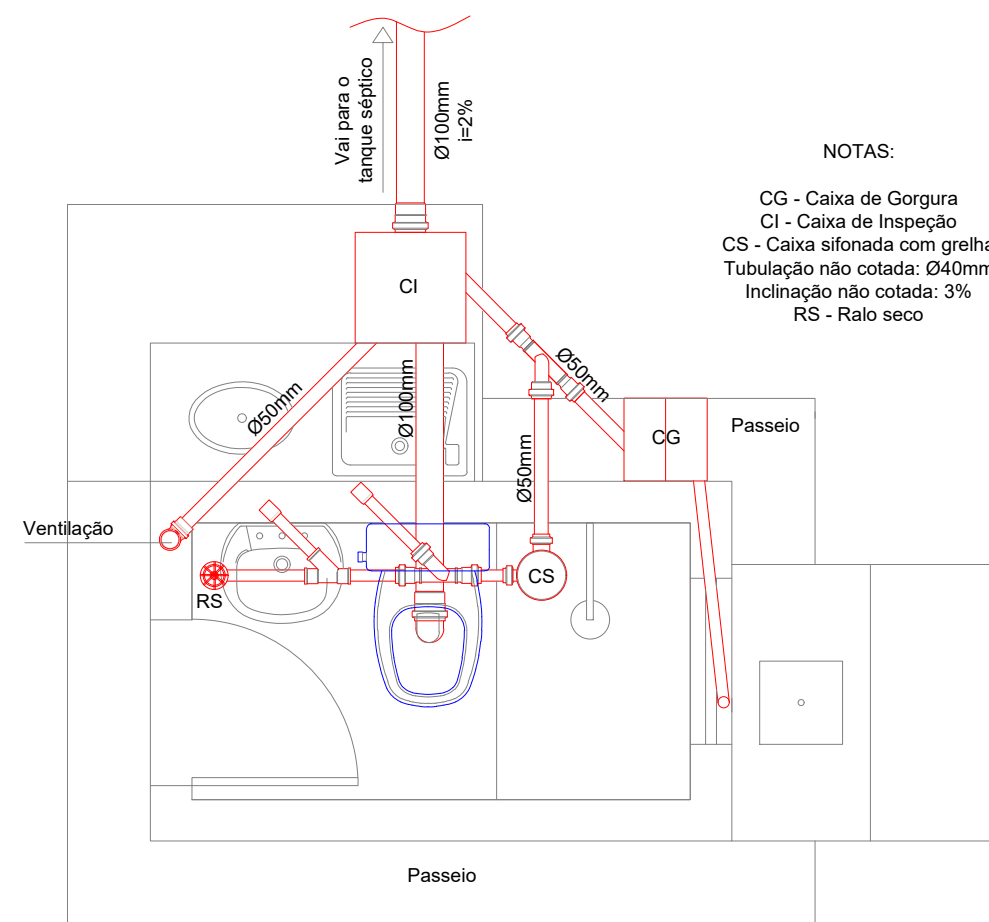


NOTAS:
CG - Caixa de Gordura
CI - Caixa de Inspeção
CS - Caixa sifonada com grelha
Tubulação não cotada: Ø40mm
Inclinação não cotada: 3%
RS - Ralo seco



ESQUEMA DE ESGOTO
ESC. 1/25

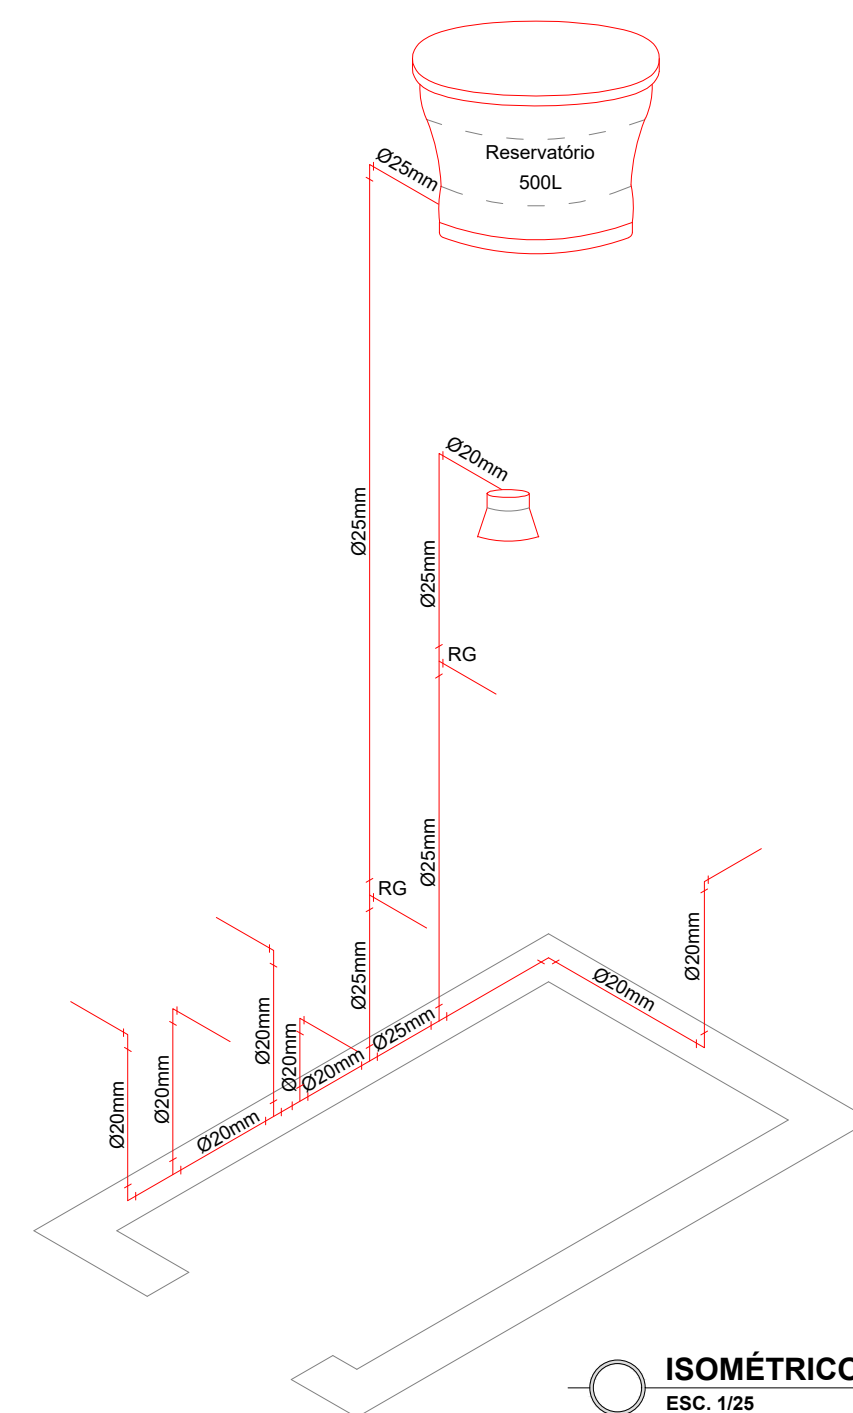


ISOMÉTRICO
ESC. 1/25

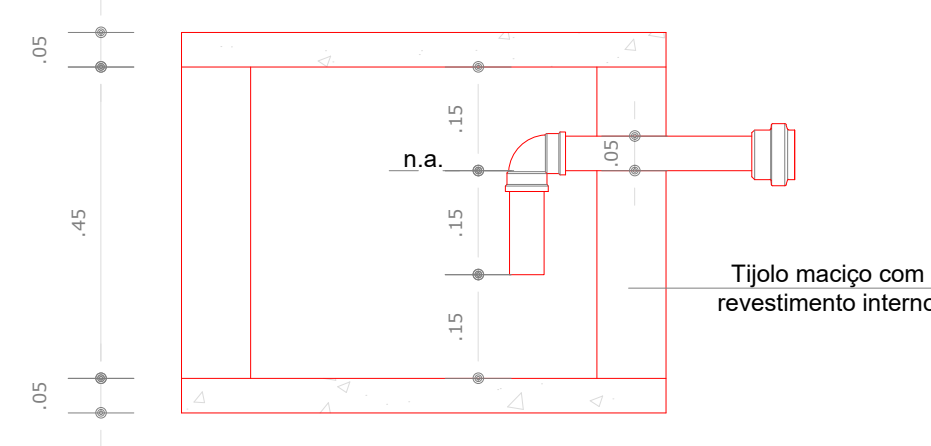



Tijolo maciço com revestimento interno

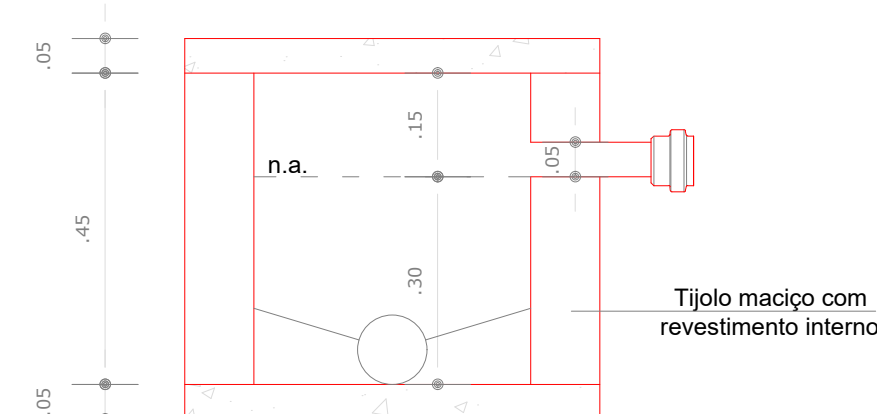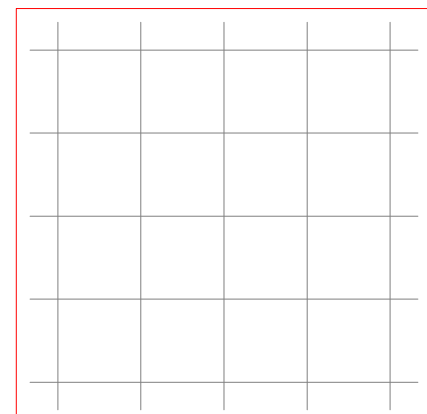


Tijolo maciço com revestimento interno

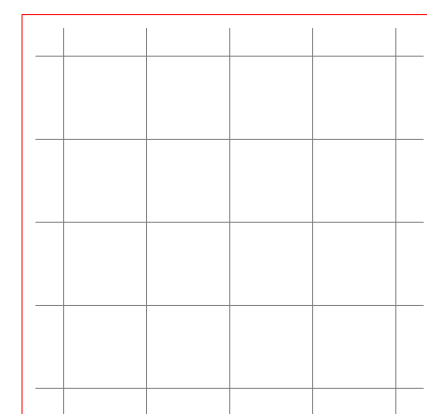

DETALHE CAIXA DE INSPEÇÃO
ESC. 1/10

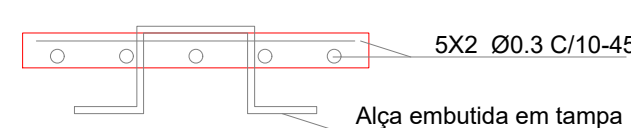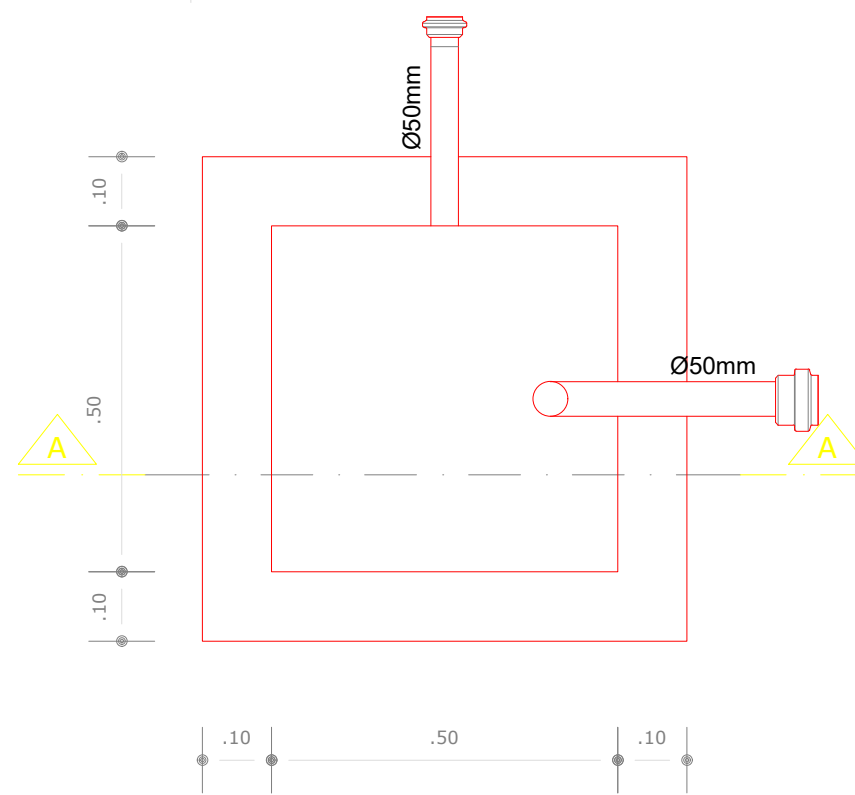

DETALHE CAIXA DE GORDURA
ESC. 1/10

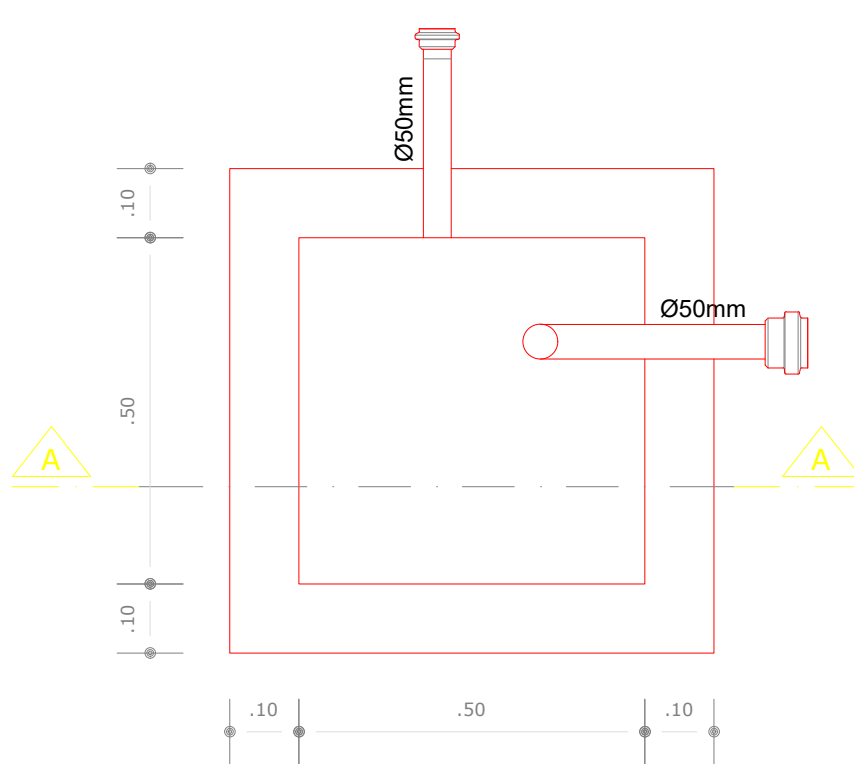

5X2 Ø0.3 C/10-45
Alça embutida em tampa

PREFEITURA MUNICIPAL DE MUTUIPE

Prefeito: Rodrigo Maicon de Santana Andrade

Projeto:

MÓDULO SANITÁRIO
Mutuípe - Bahia.

Prancha:

DETALHES - SANITARIOS

Escala:

1/25

Data:

ABRIL/2019

Responsável Técnico:

Cleberon Queiroz do Vale CREA-BA 74876/D

02