



REV.	DESCRIÇÃO	MODIFICADO POR	DATA


Quadro de Areas			
Piso de Origem	Cômodo	Área Medida	
Nível 0,00	01	ESTAR / COZINHA	19,10
	02	DORM. 01	8,40
	03	BANHO	4,44
	04	DORM. 02	8,40
	05	VARANDA	3,56
	06	LAVANDERIA	3,56
		<b>Total</b>	<b>47,46 m²</b>

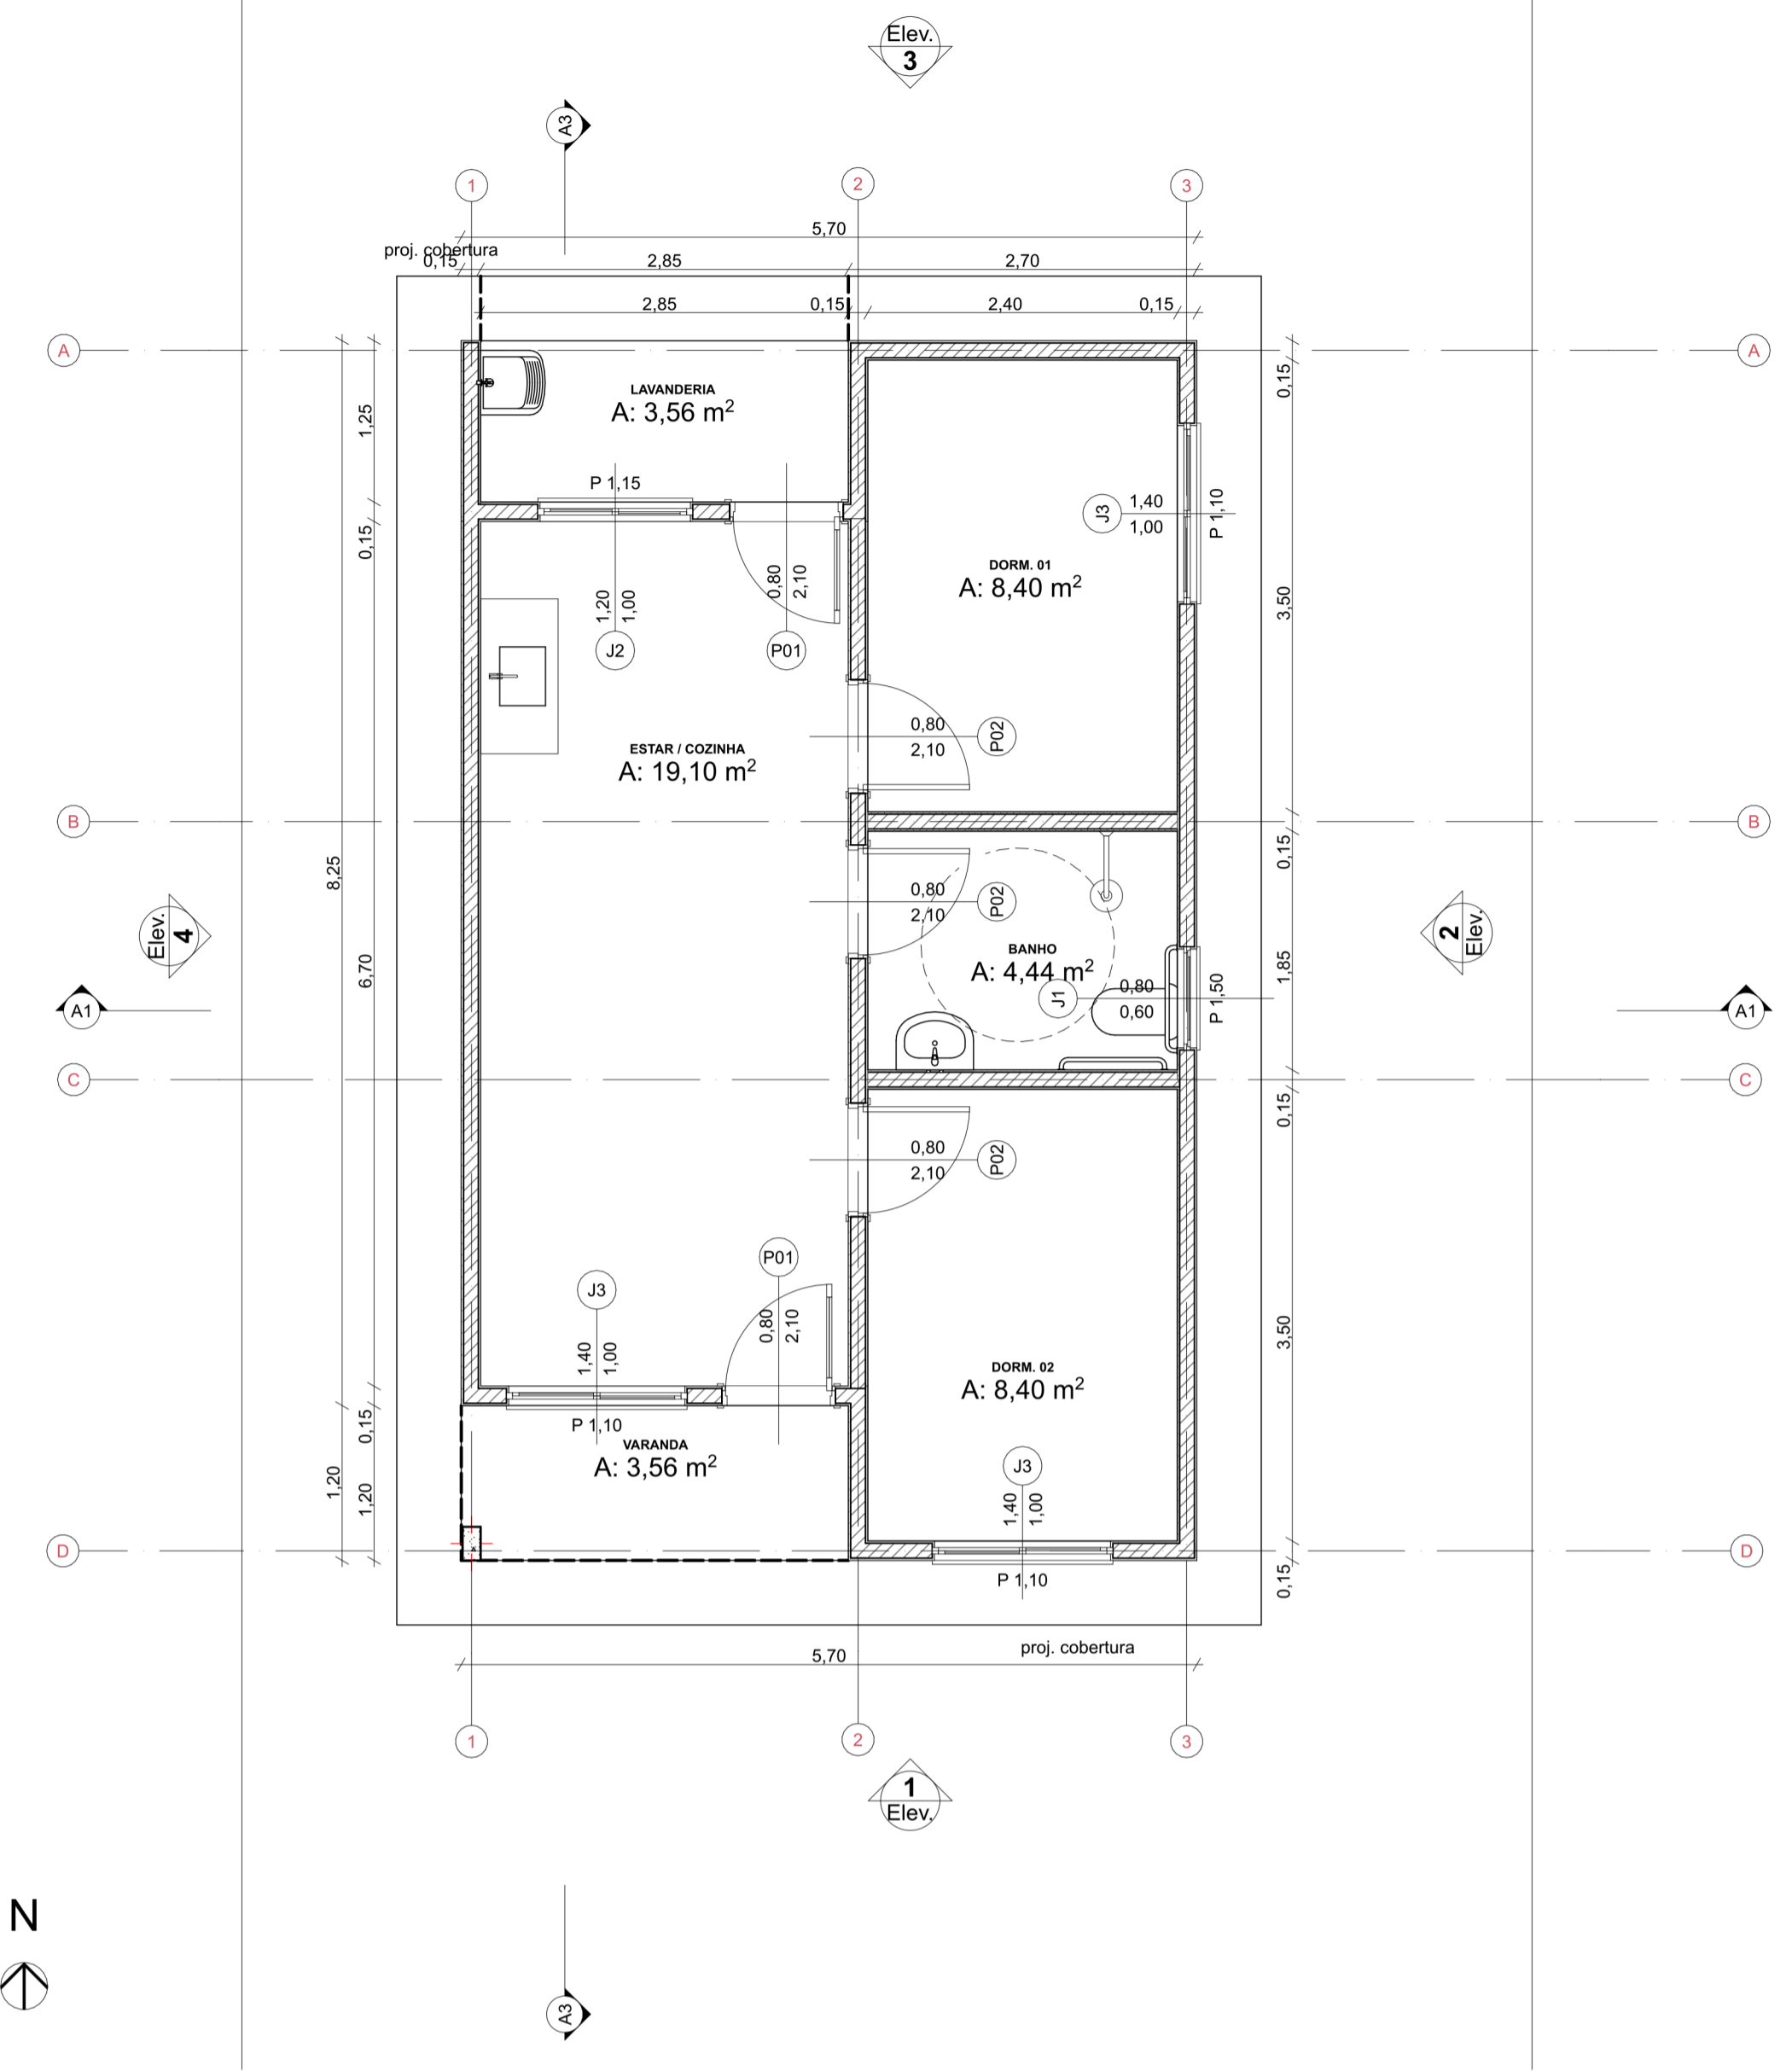



Planta Térreo  
Escala: 1:50

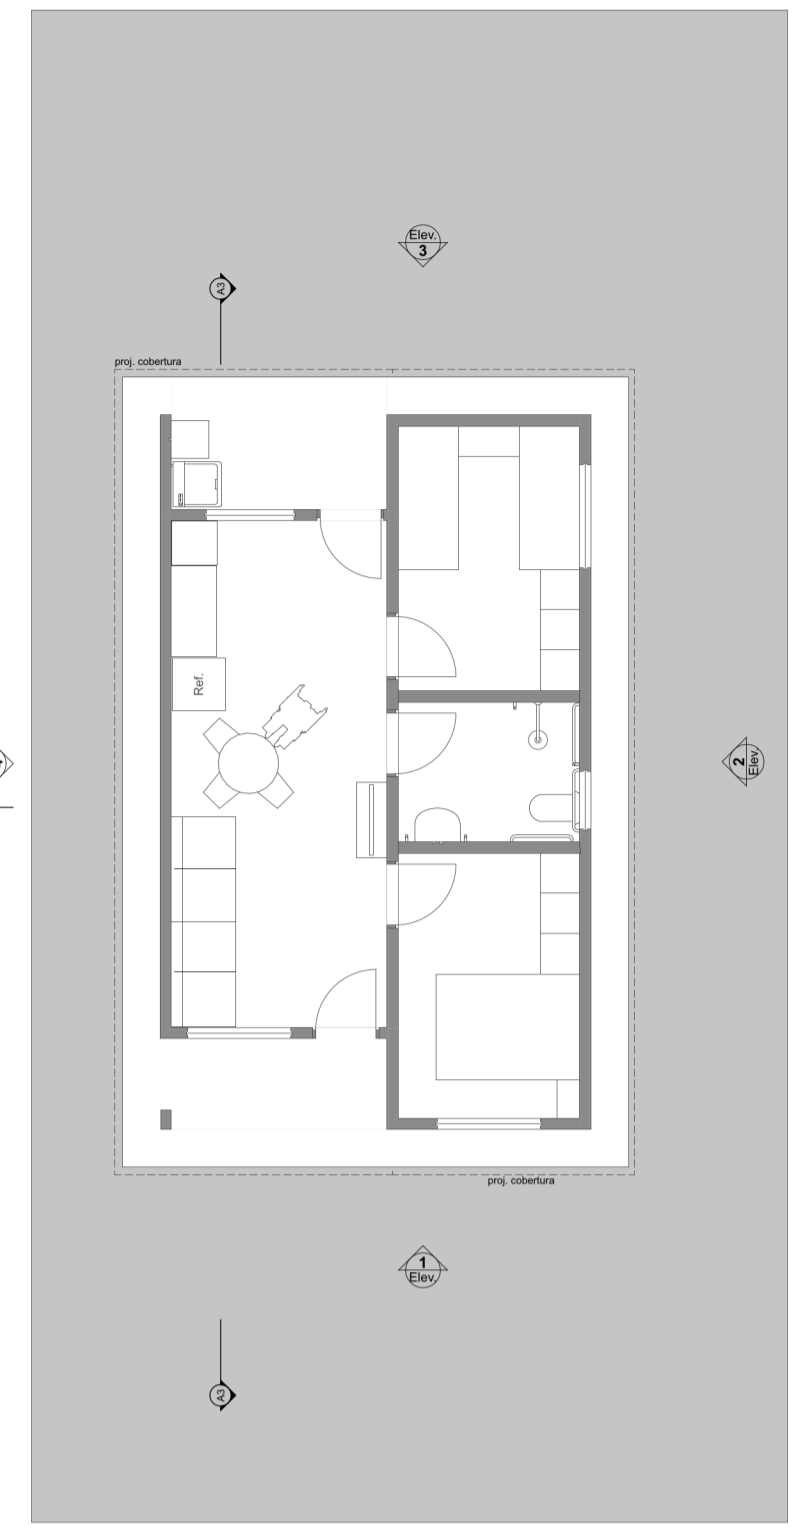



LAYOUT  
Escala: 1:100

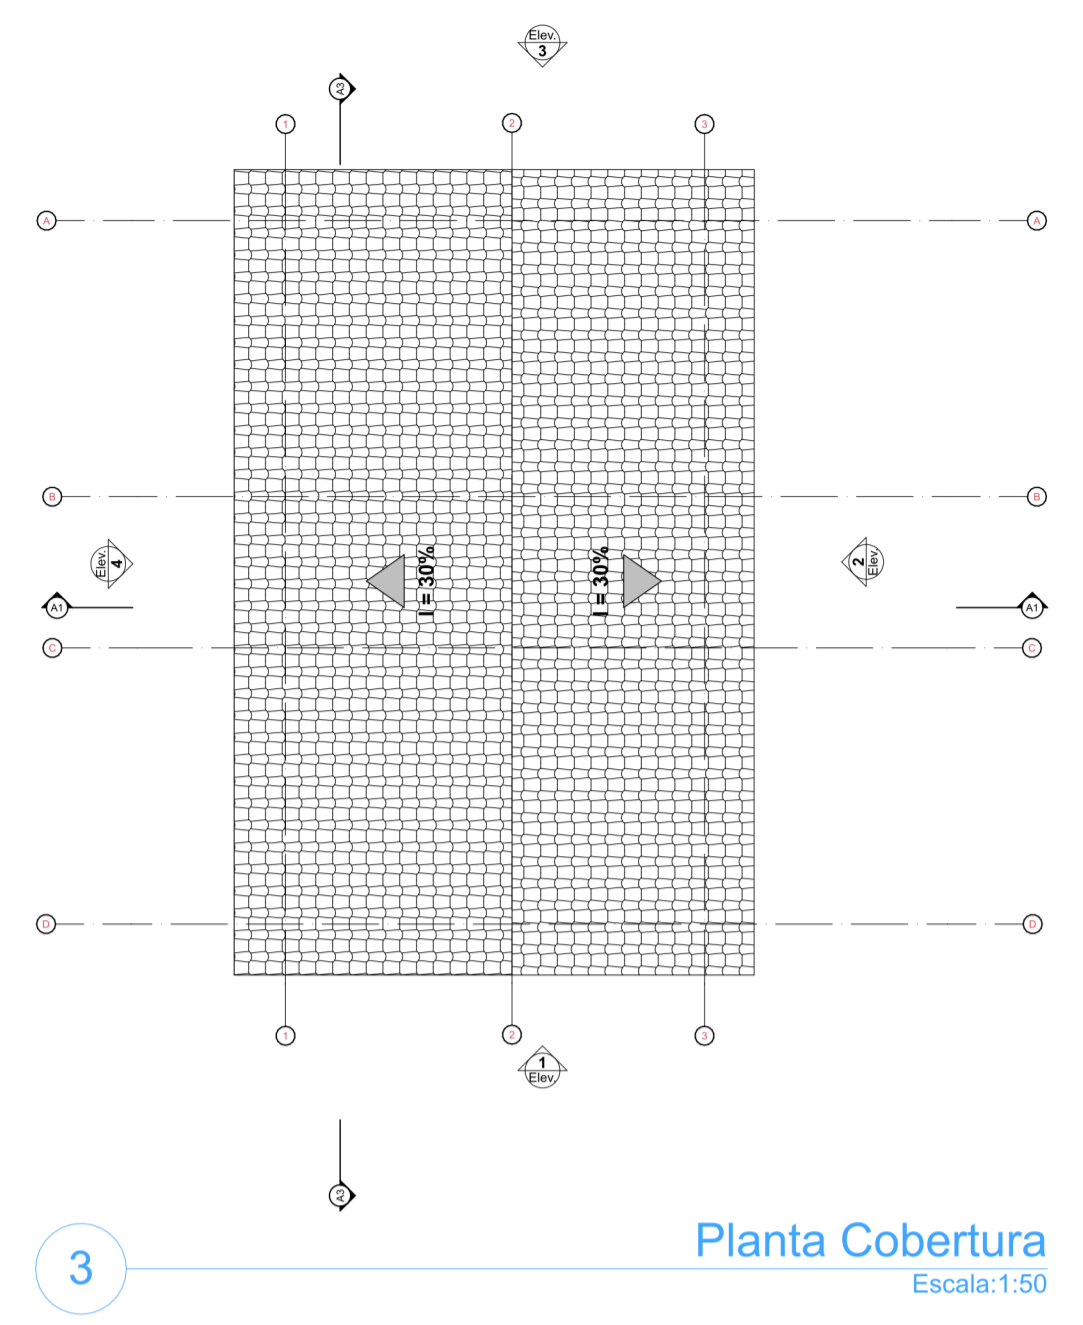


Planta Cobertura  
Escala: 1:50

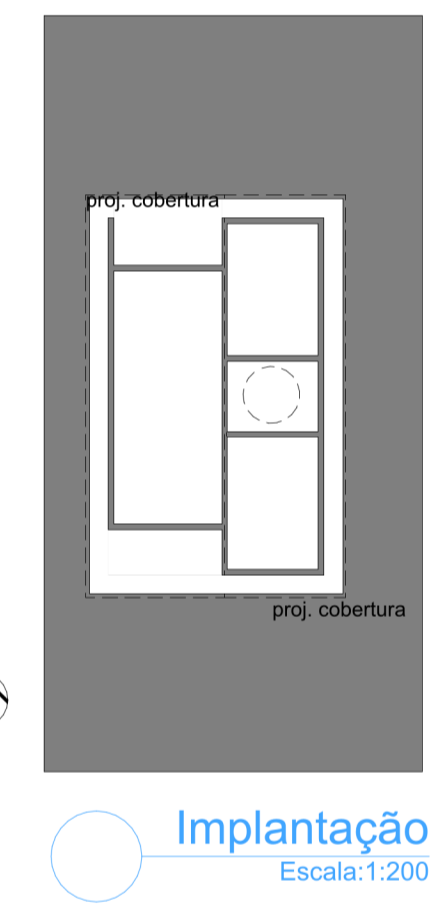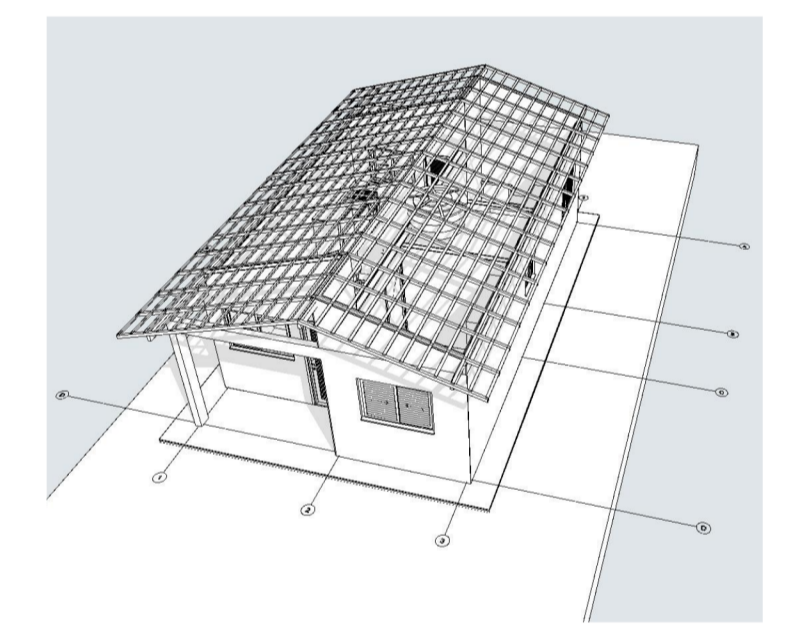


Implantação  
Escala: 1:200

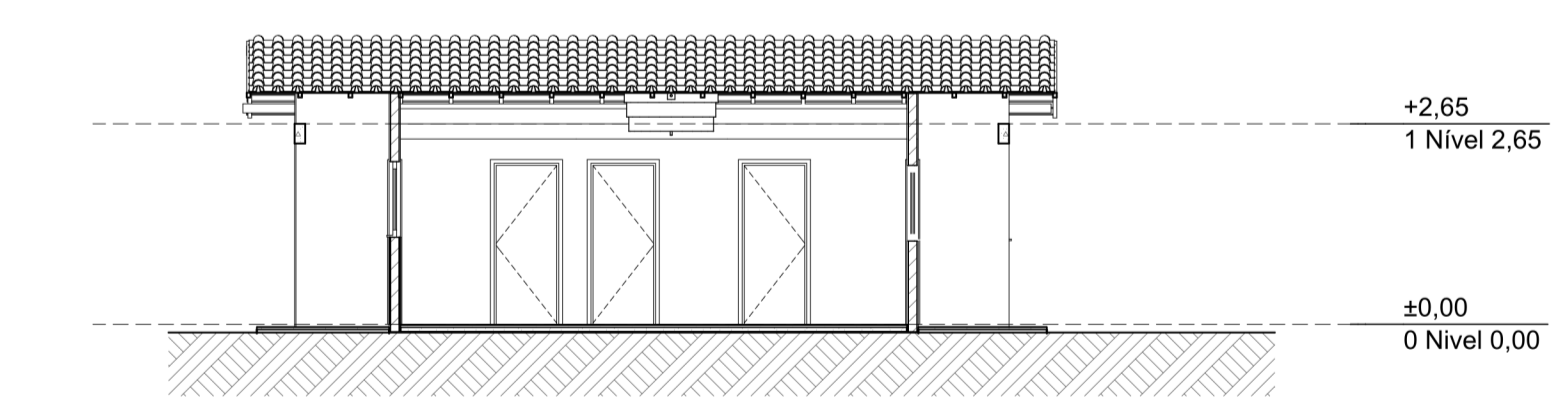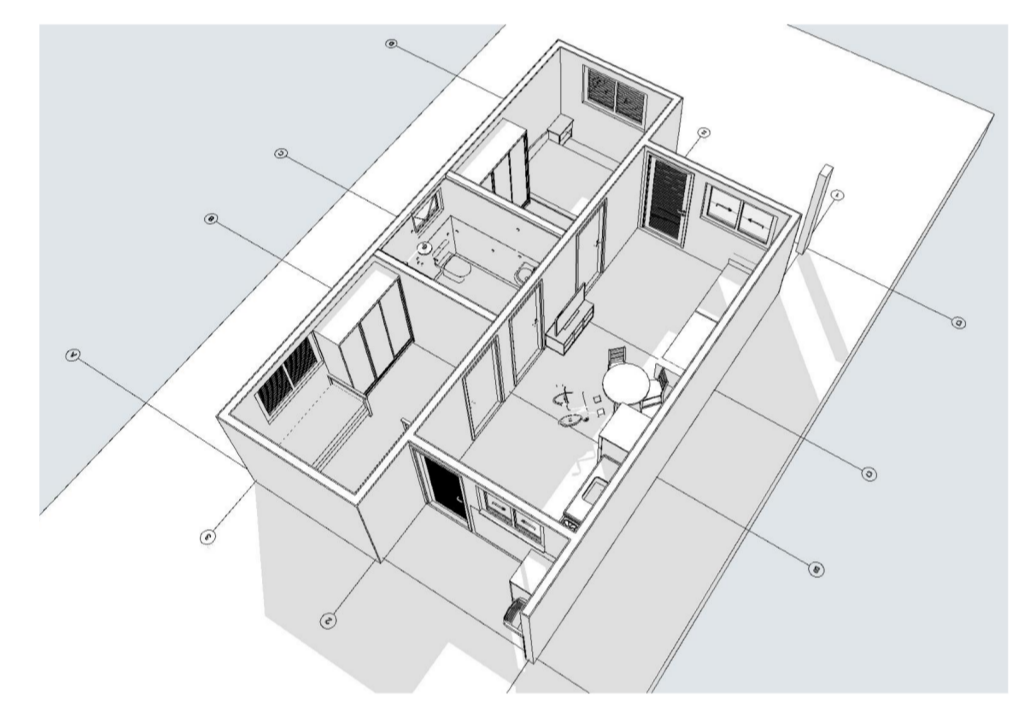


Corte  
Escala: 1:100

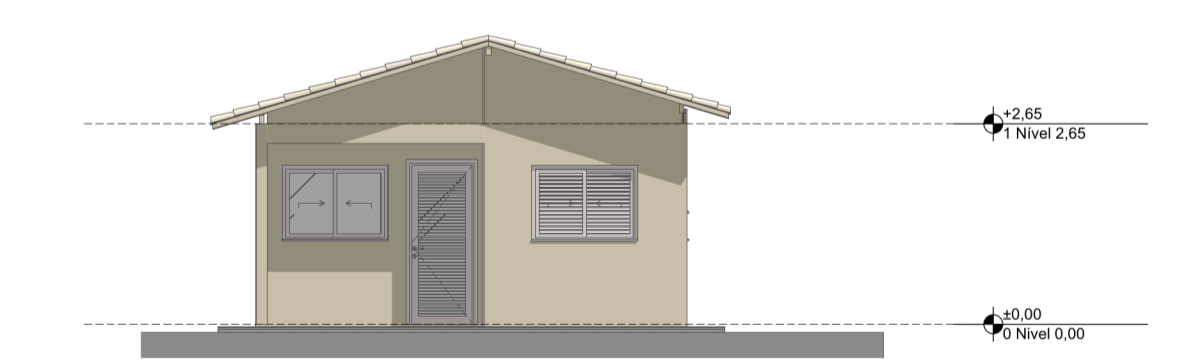


Elevação Frontal  
Escala: 1:100

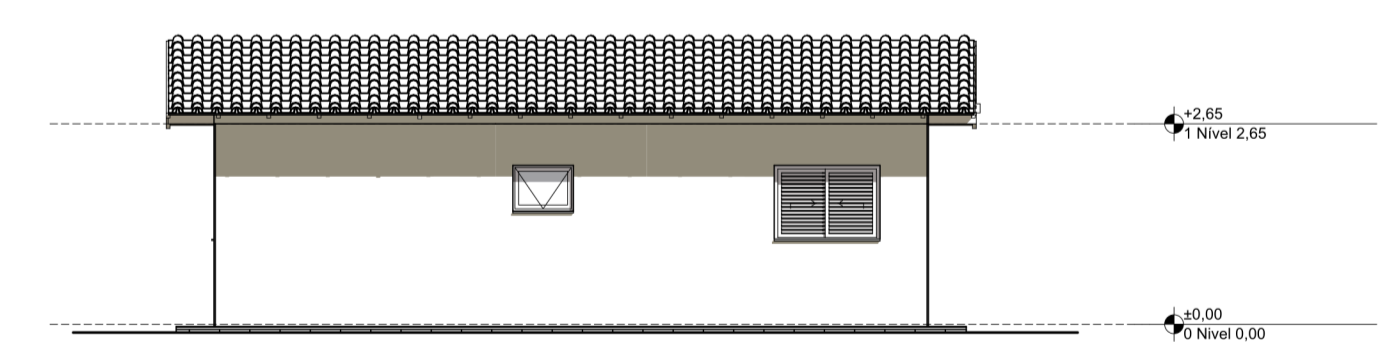


Lateral Direita  
Escala: 1:100

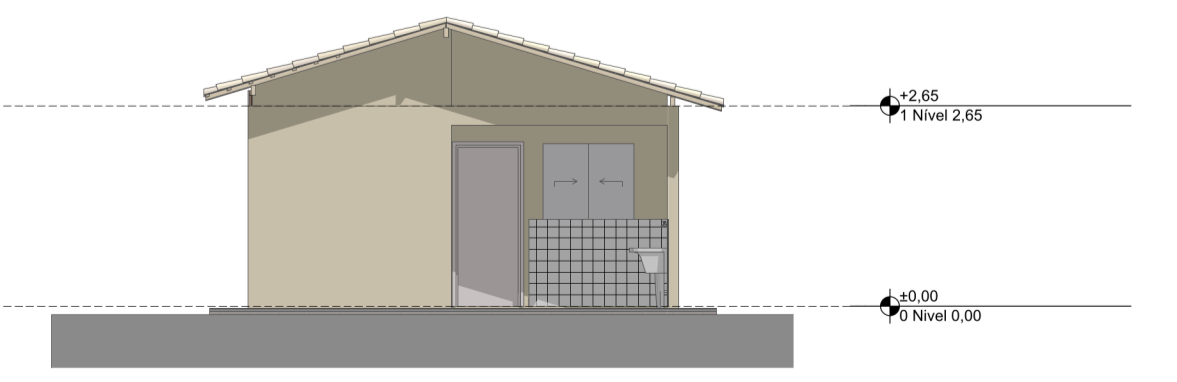

Elevação Posterior  
Escala: 1:100

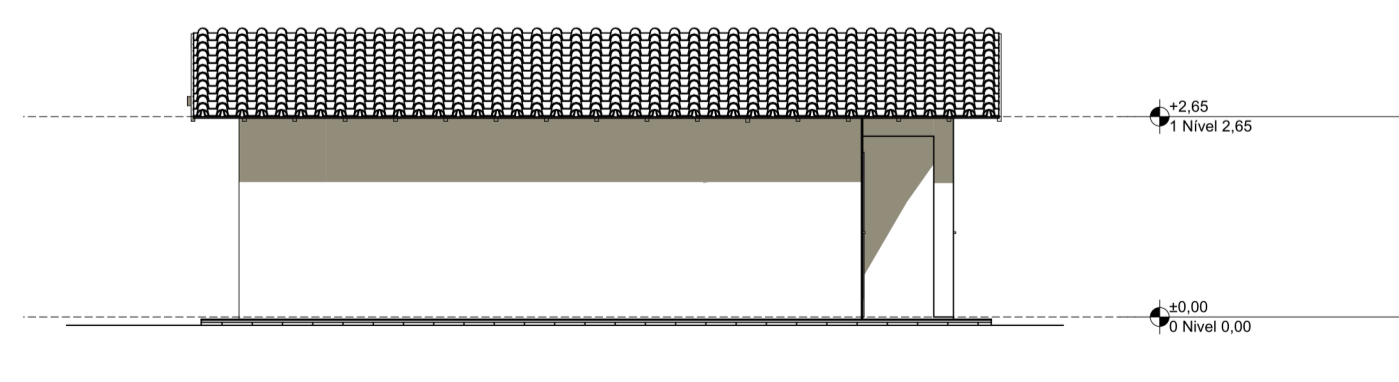

Lateral Esquerda  
Escala: 1:100

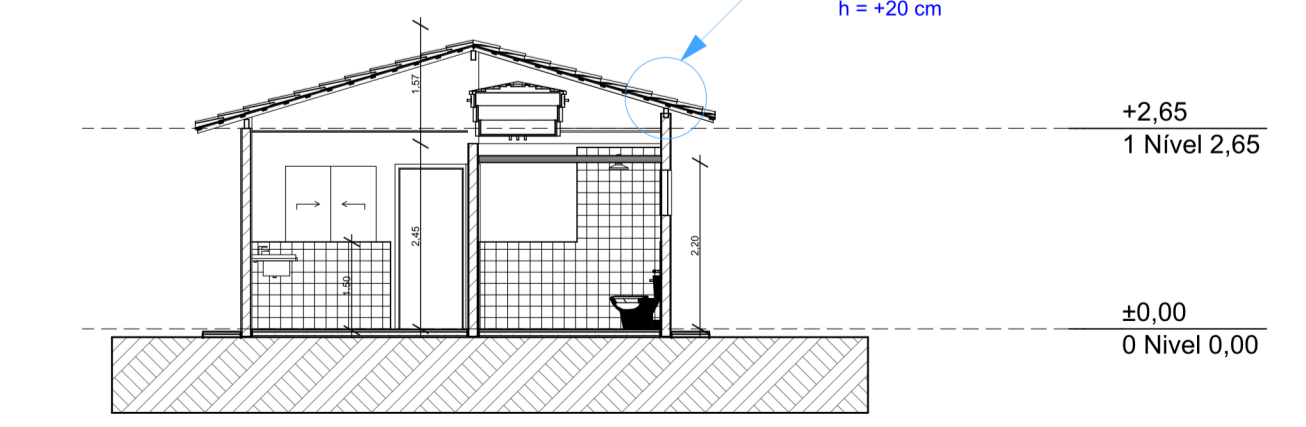

Corte  
Escala: 1:100



**FNHIS SUB-50**

ENDEREÇO  
Rua / Av. XXX Nome da cidade XX NNNNN-NNN Brasil

CIDADE Nome da cidade ESTADO XX

CLIENTE #Nome Completo do Cliente

ARQUITETO CAIXA #Nº Registro do Projetista

FASE PROJETO PL | Projeto Legal ESCALA 1:50, 1:200, 1:100, 1:1 DIMENSÃO DA FOLHA A1

CONTEÚDO

**Plantas**

RESPONSÁVEL CAIXA DATA 17/04/2025 FOLHA 01  
ARQUIVO DIGITAL FNHIS GEPAD.pln REVISÃO