

LEGENDA:

— x —	CERCA
====	MEIO FIO
====	MURO
□	FÁBRICA
+	POSTE
====	CORREGO
—	LIMITE DO TERRENO
□	QUADRA
🌳	ARVORE EXISTENTE


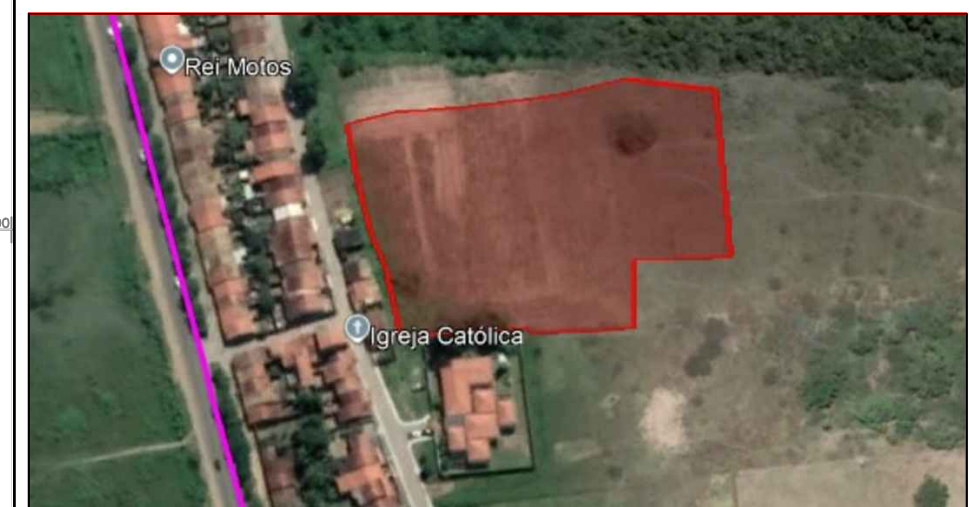


IMAGEM DE SATÉLITE - 10/10/2025 (CONCEIÇÃO DA FEIRA - BAHIA)

PROJEÇÃO UNIVERSAL TRANSVERSA DE MERCATOR - UTM
 DATUM OFICIAL - SIRGAS2000
 MERIDIANO CENTRAL 39° WGr
 LATITUDE = 12°28'42,64"S
 LONGITUDE = 38°59'47,74"W
 CONVERGÊNCIA MERIDIANA = -0°0'02,649"
 FATOR DE ESCALA - K = 0,99960000
 VERTICE:P1

Sobre o sistema de Coordenadas
 Coordenadas planas Sistema UTM
 Origem:
 Elipsóide = GRS67
 Meridiano Central = 39° WGr
 Norte = Equador acrescido de 10.000.000 m
 Este = Meridiano Central acrescido de 500.000 m

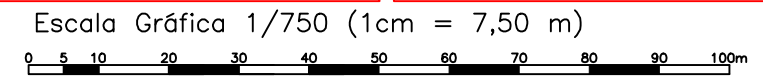

COORDENADAS UTM	Topografia: PLANTA DO IMÓVEL GEORREFERENCIADO		
	Projeto: LEVANTAMENTO PLANIALTIMÉTRICO CADASTRAL		
DATUM: SIRGAS 2000	Propriedade / Imóvel: TERRENO AO LADO DA FÁBRICA		
	Proprietário: PREFEITURA MUNICIPAL DE CONCEIÇÃO DA FEIRA		
M. CENTRAL: 39° WGr	Endereço: CONCEIÇÃO DA FEIRA - BA		Área Total: 10.322,85m²
	Lugar:	Distrito: SEDE	Perímetro (m): 428,84m
Escala: 1/750	Responsável Técnico:	Proprietário:	Área Construída: 428,84m
Data: OUTUBRO/2025	PREFEITURA MUN. CONC. DA FEIRA CNPJ: 13.828.371/0001-08		Folha: 01/01