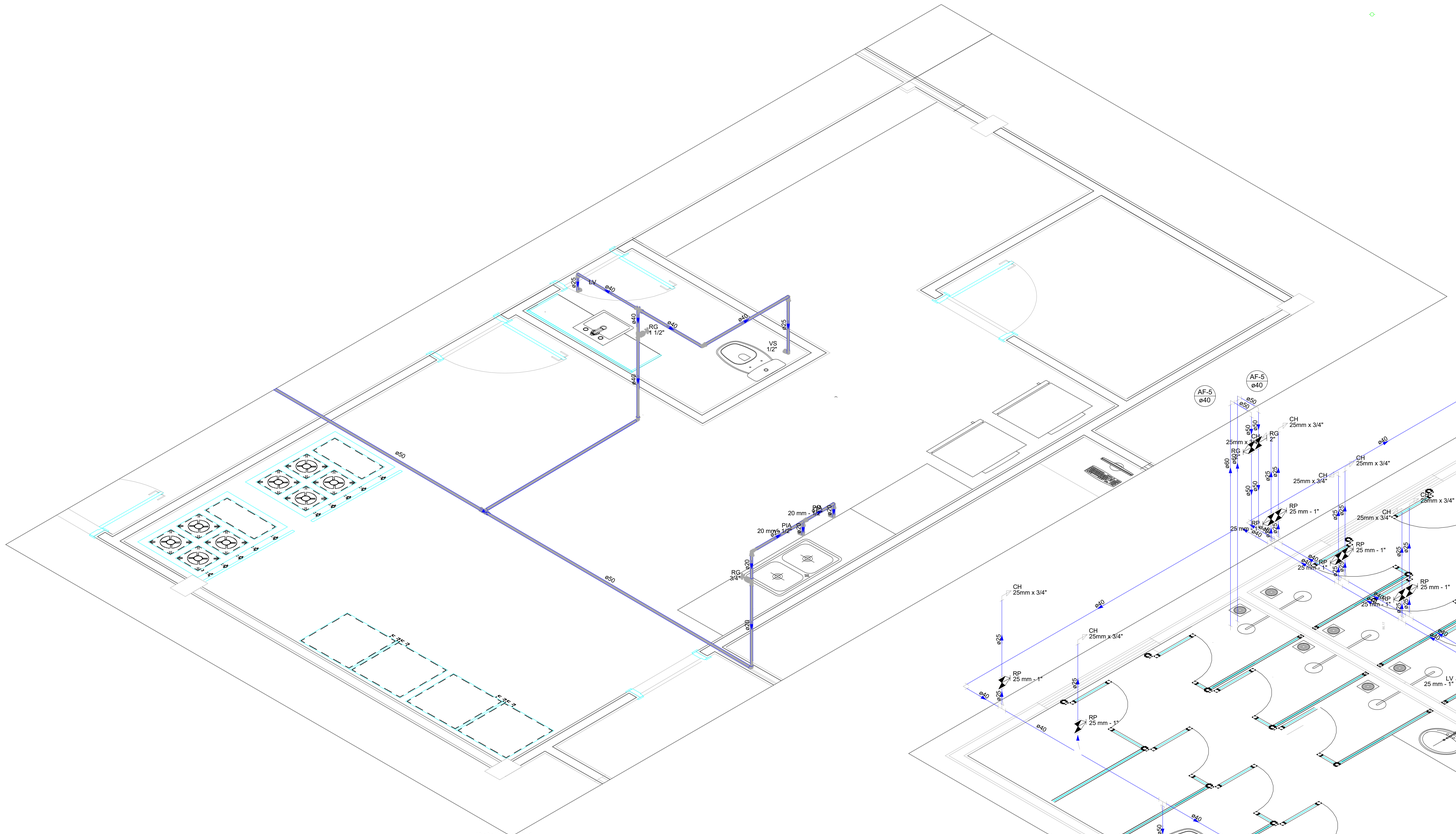

Detalhe HID-1

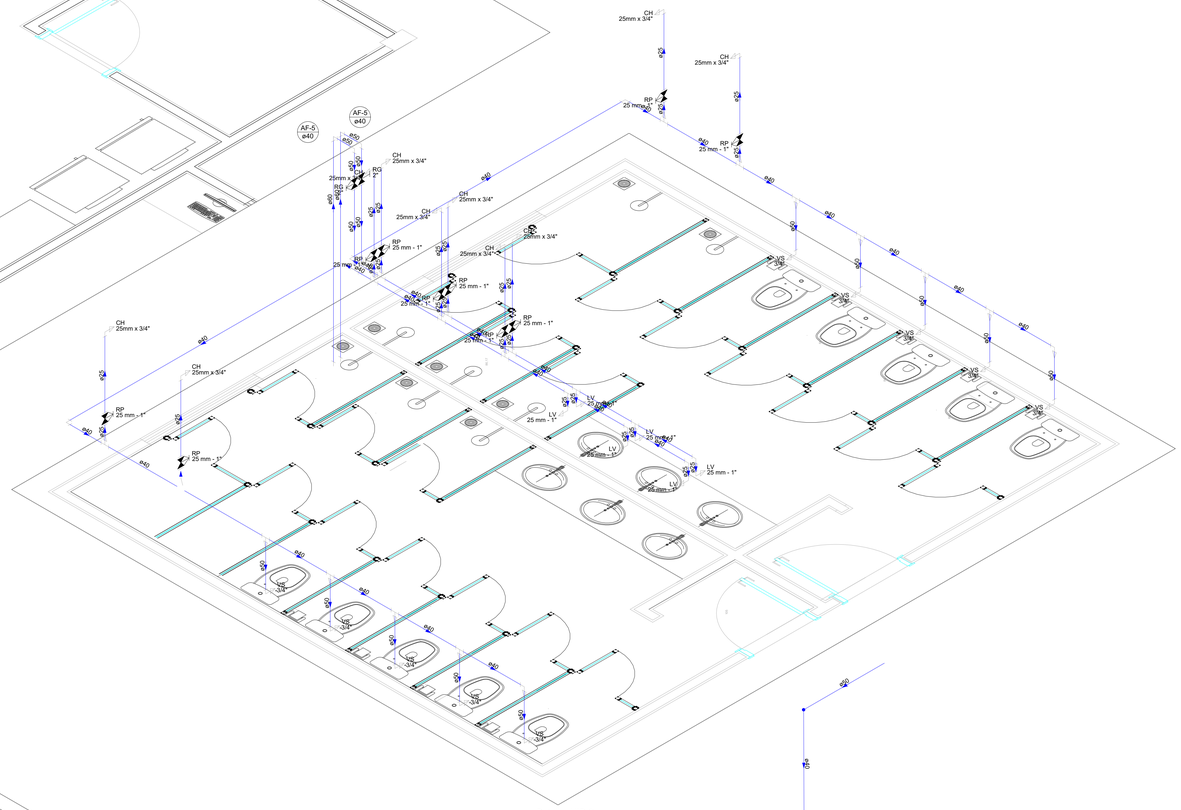

Detalhe HID-3

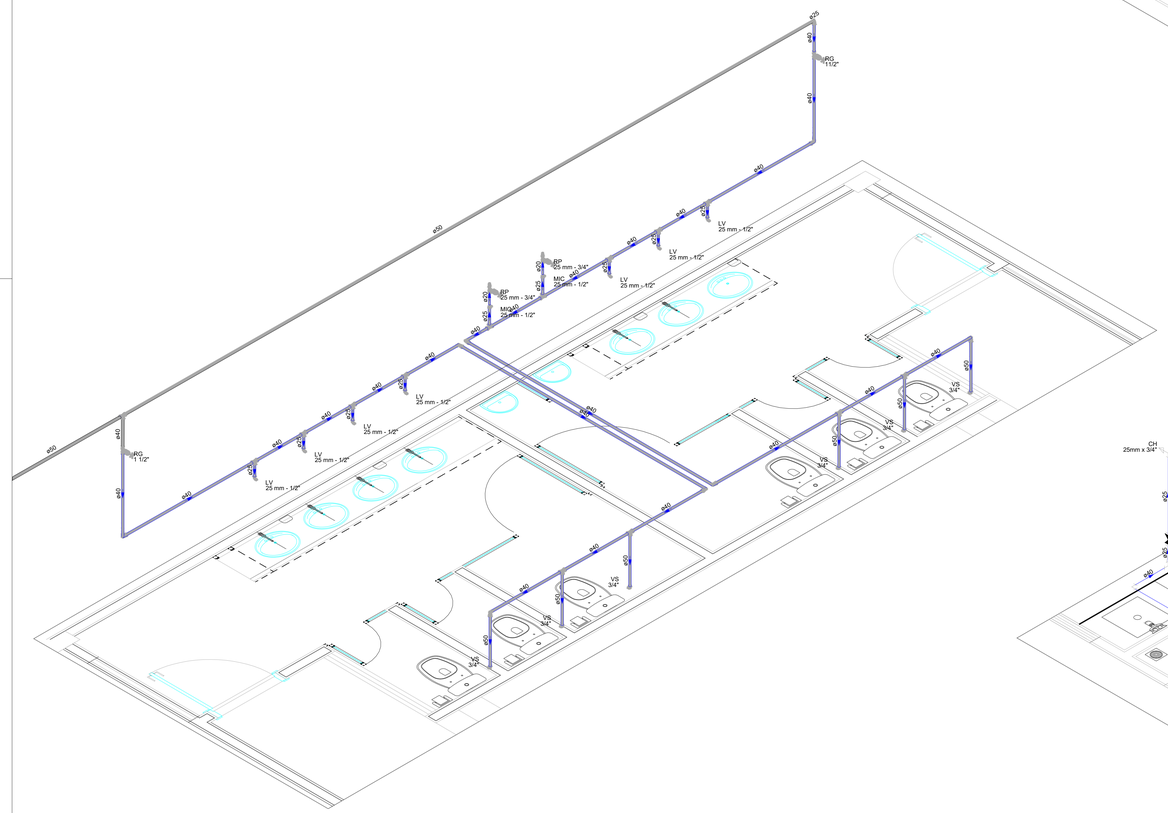

Detalhe HID-2

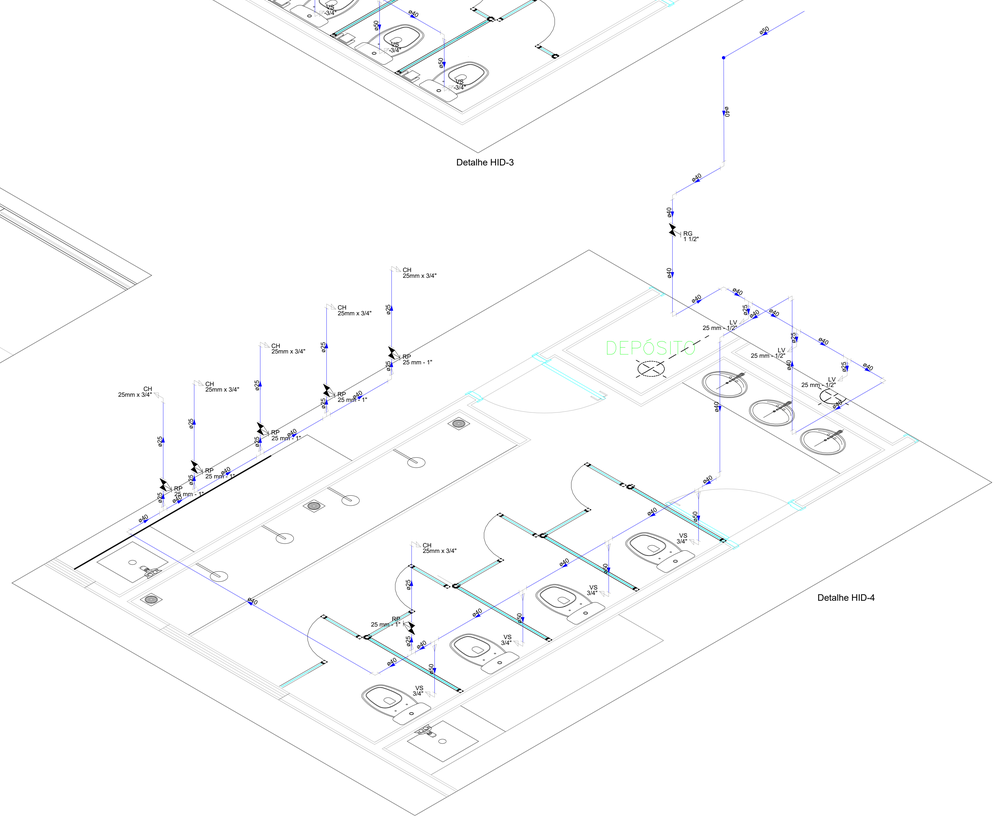

Detalhe HID-4

REVISÃO	DATA	DESENHO	DESCRIÇÃO DA REVISÃO	EMITENTE	VERIFICAÇÃO	APROVAÇÃO
00	22/05/2023	JÁSSON	EMISSÃO INICIAL	JÁSSON	WASHINGTON	LUCIANO
					CTS	

	DATA	ELABORAÇÃO	VISTO	DATA	VERIFICAÇÃO	VISTO	DATA	APROVAÇÃO	VISTO
EMISSÃO INICIAL	22/05/23	ENGENHEIRO		22/05/23	ENGENHEIRO		22/05/23	ENGENHEIRO	

CONSÓRCIO PROJETUS RK ENGENHARIA UFC ENGENHARIA

SISTEMA: HIDROSANITÁRIO

PROJETO: PROJETO HIDROSANITÁRIO

LOCALIDADE: NÚCLEO RESIDÊNCIAL LANDULPHO ALVES, Km 40, BR 324 - CANDEIAS-BA

TÍTULO: ESCOLA ARGENTINA CASTELO BRANCO
ISOMÉTRICO HIDRAULICO - FOLHA 02/05

REVISÃO: 00

ESCALA: SEM ESCLA

PROJETADO: JÁSSON S. MELO 22 / 05 / 23 — 1720664410

DESENHADO: JÁSSON 22 / 05 / 23

VERIFICADO: WASHINGTON J. CARVALHO 22 / 05 / 23 — 58575

APROVADO: LUCIANO R. M. OLIVEIRA 22 / 05 / 23 — 0501522489-4

Nº UFC:

SUBSTITUI A: