




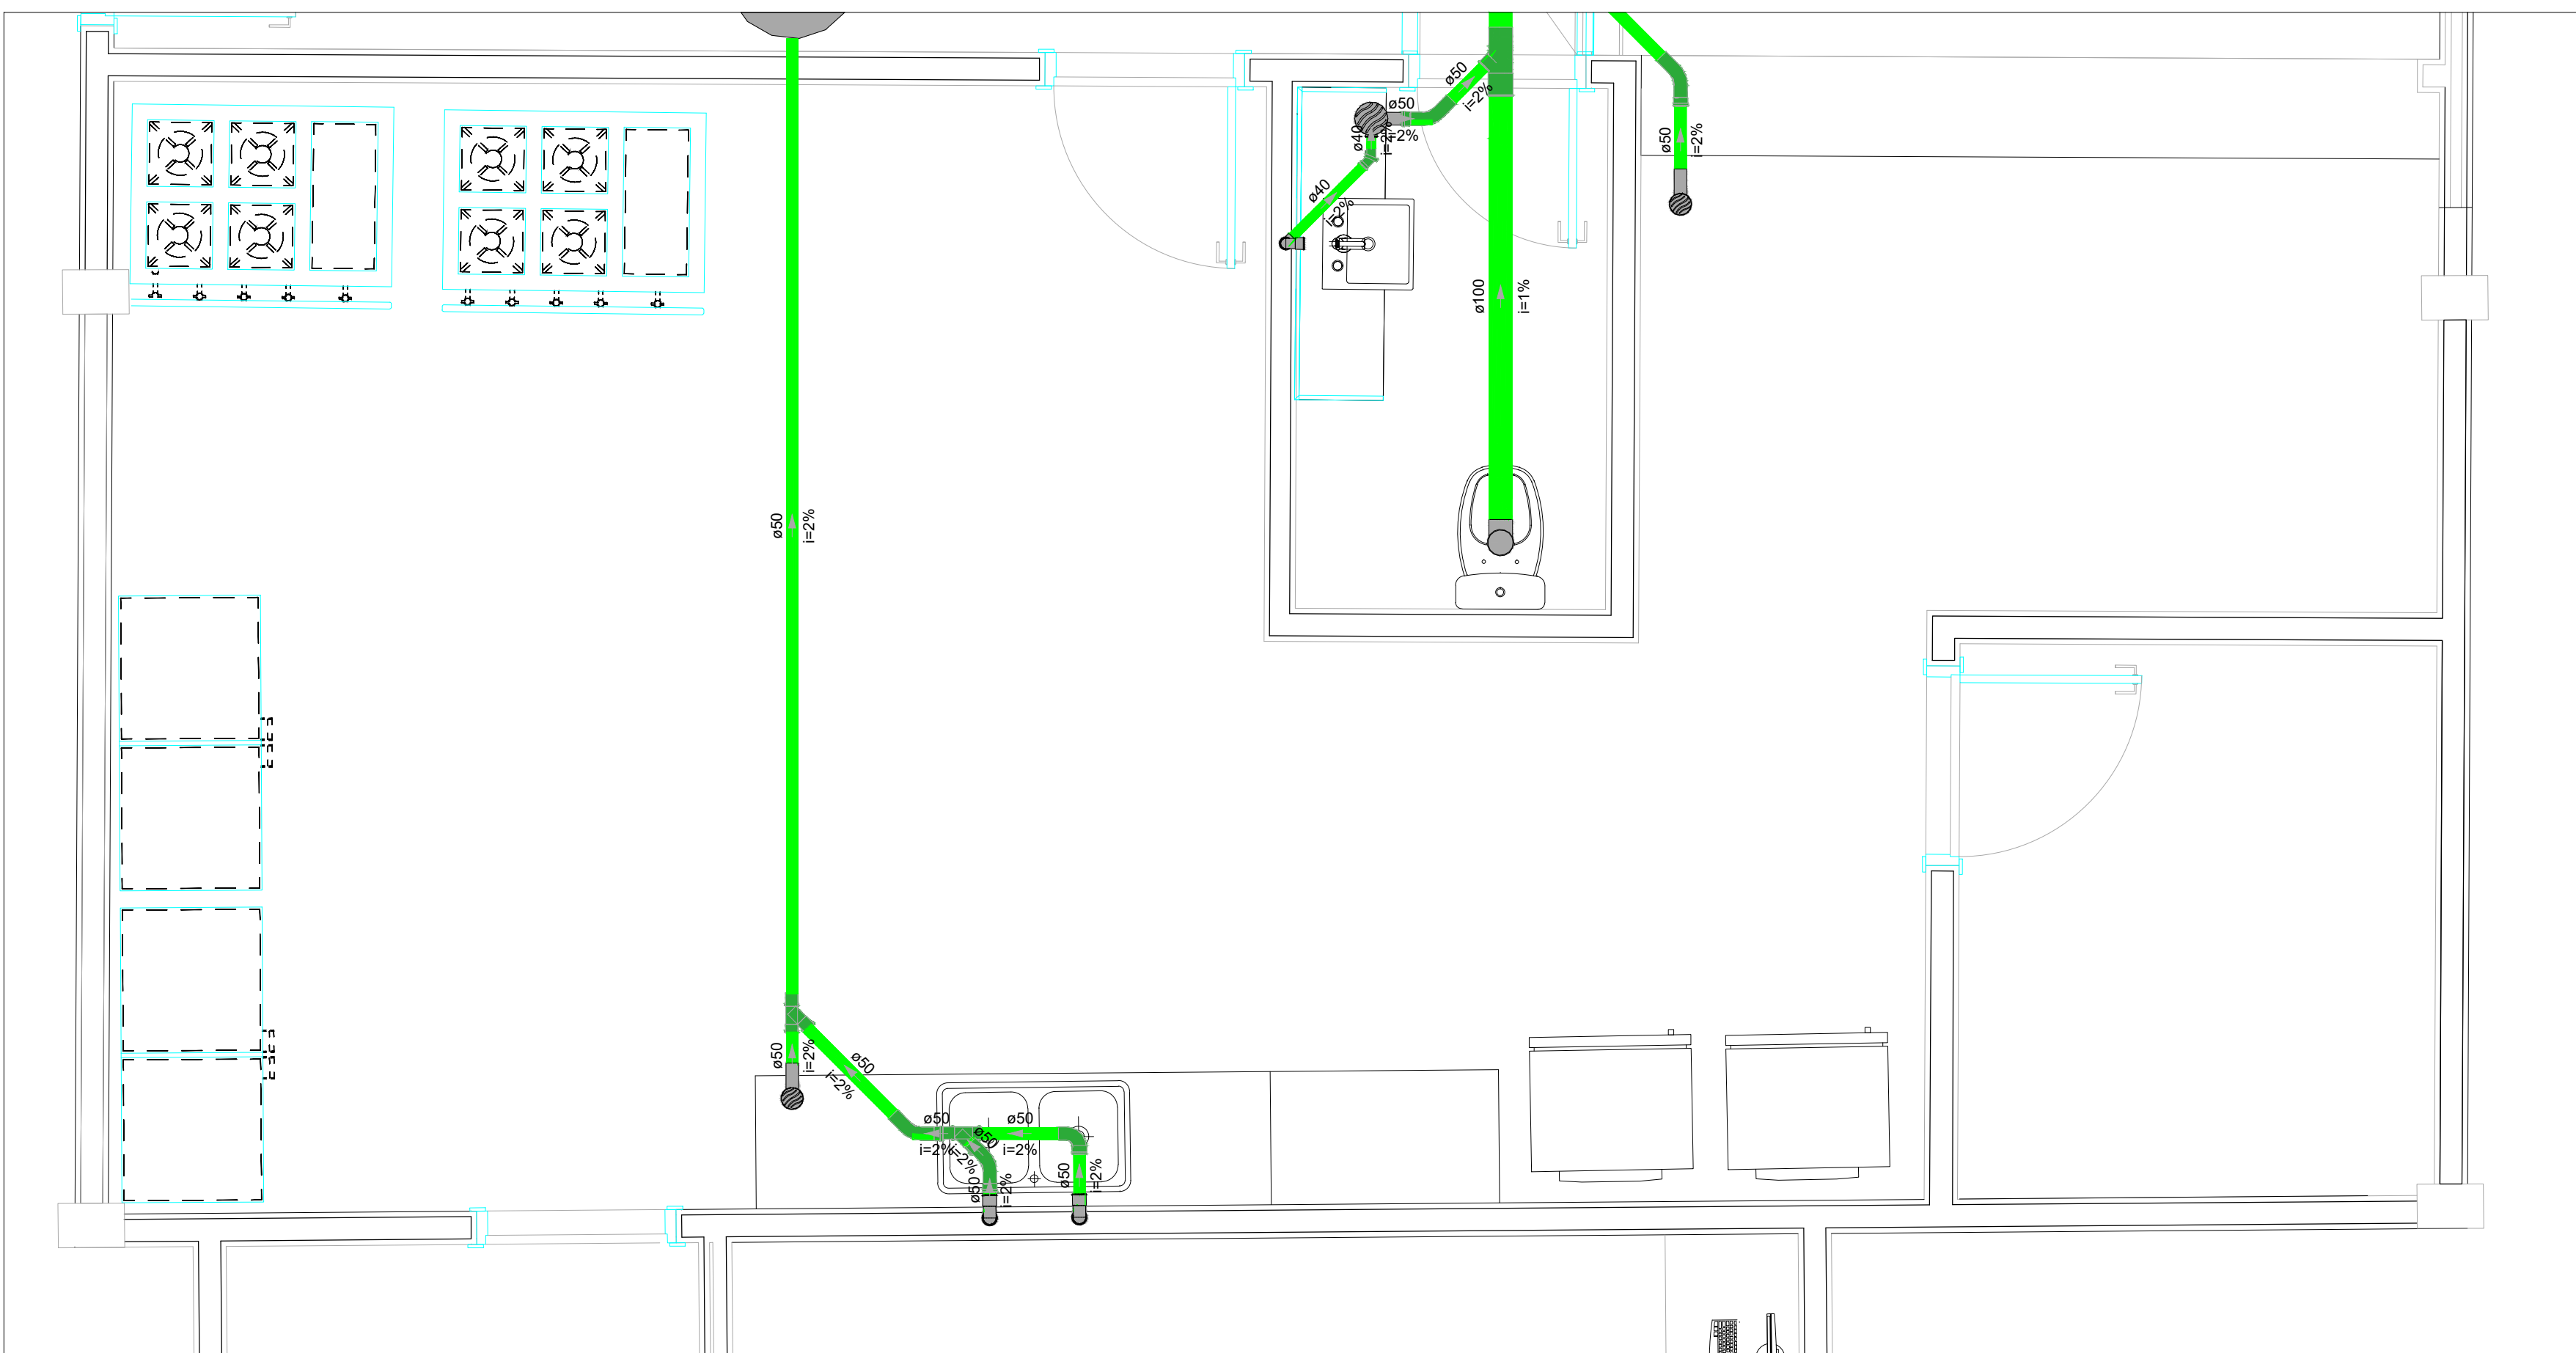


Detalhe SAN-5

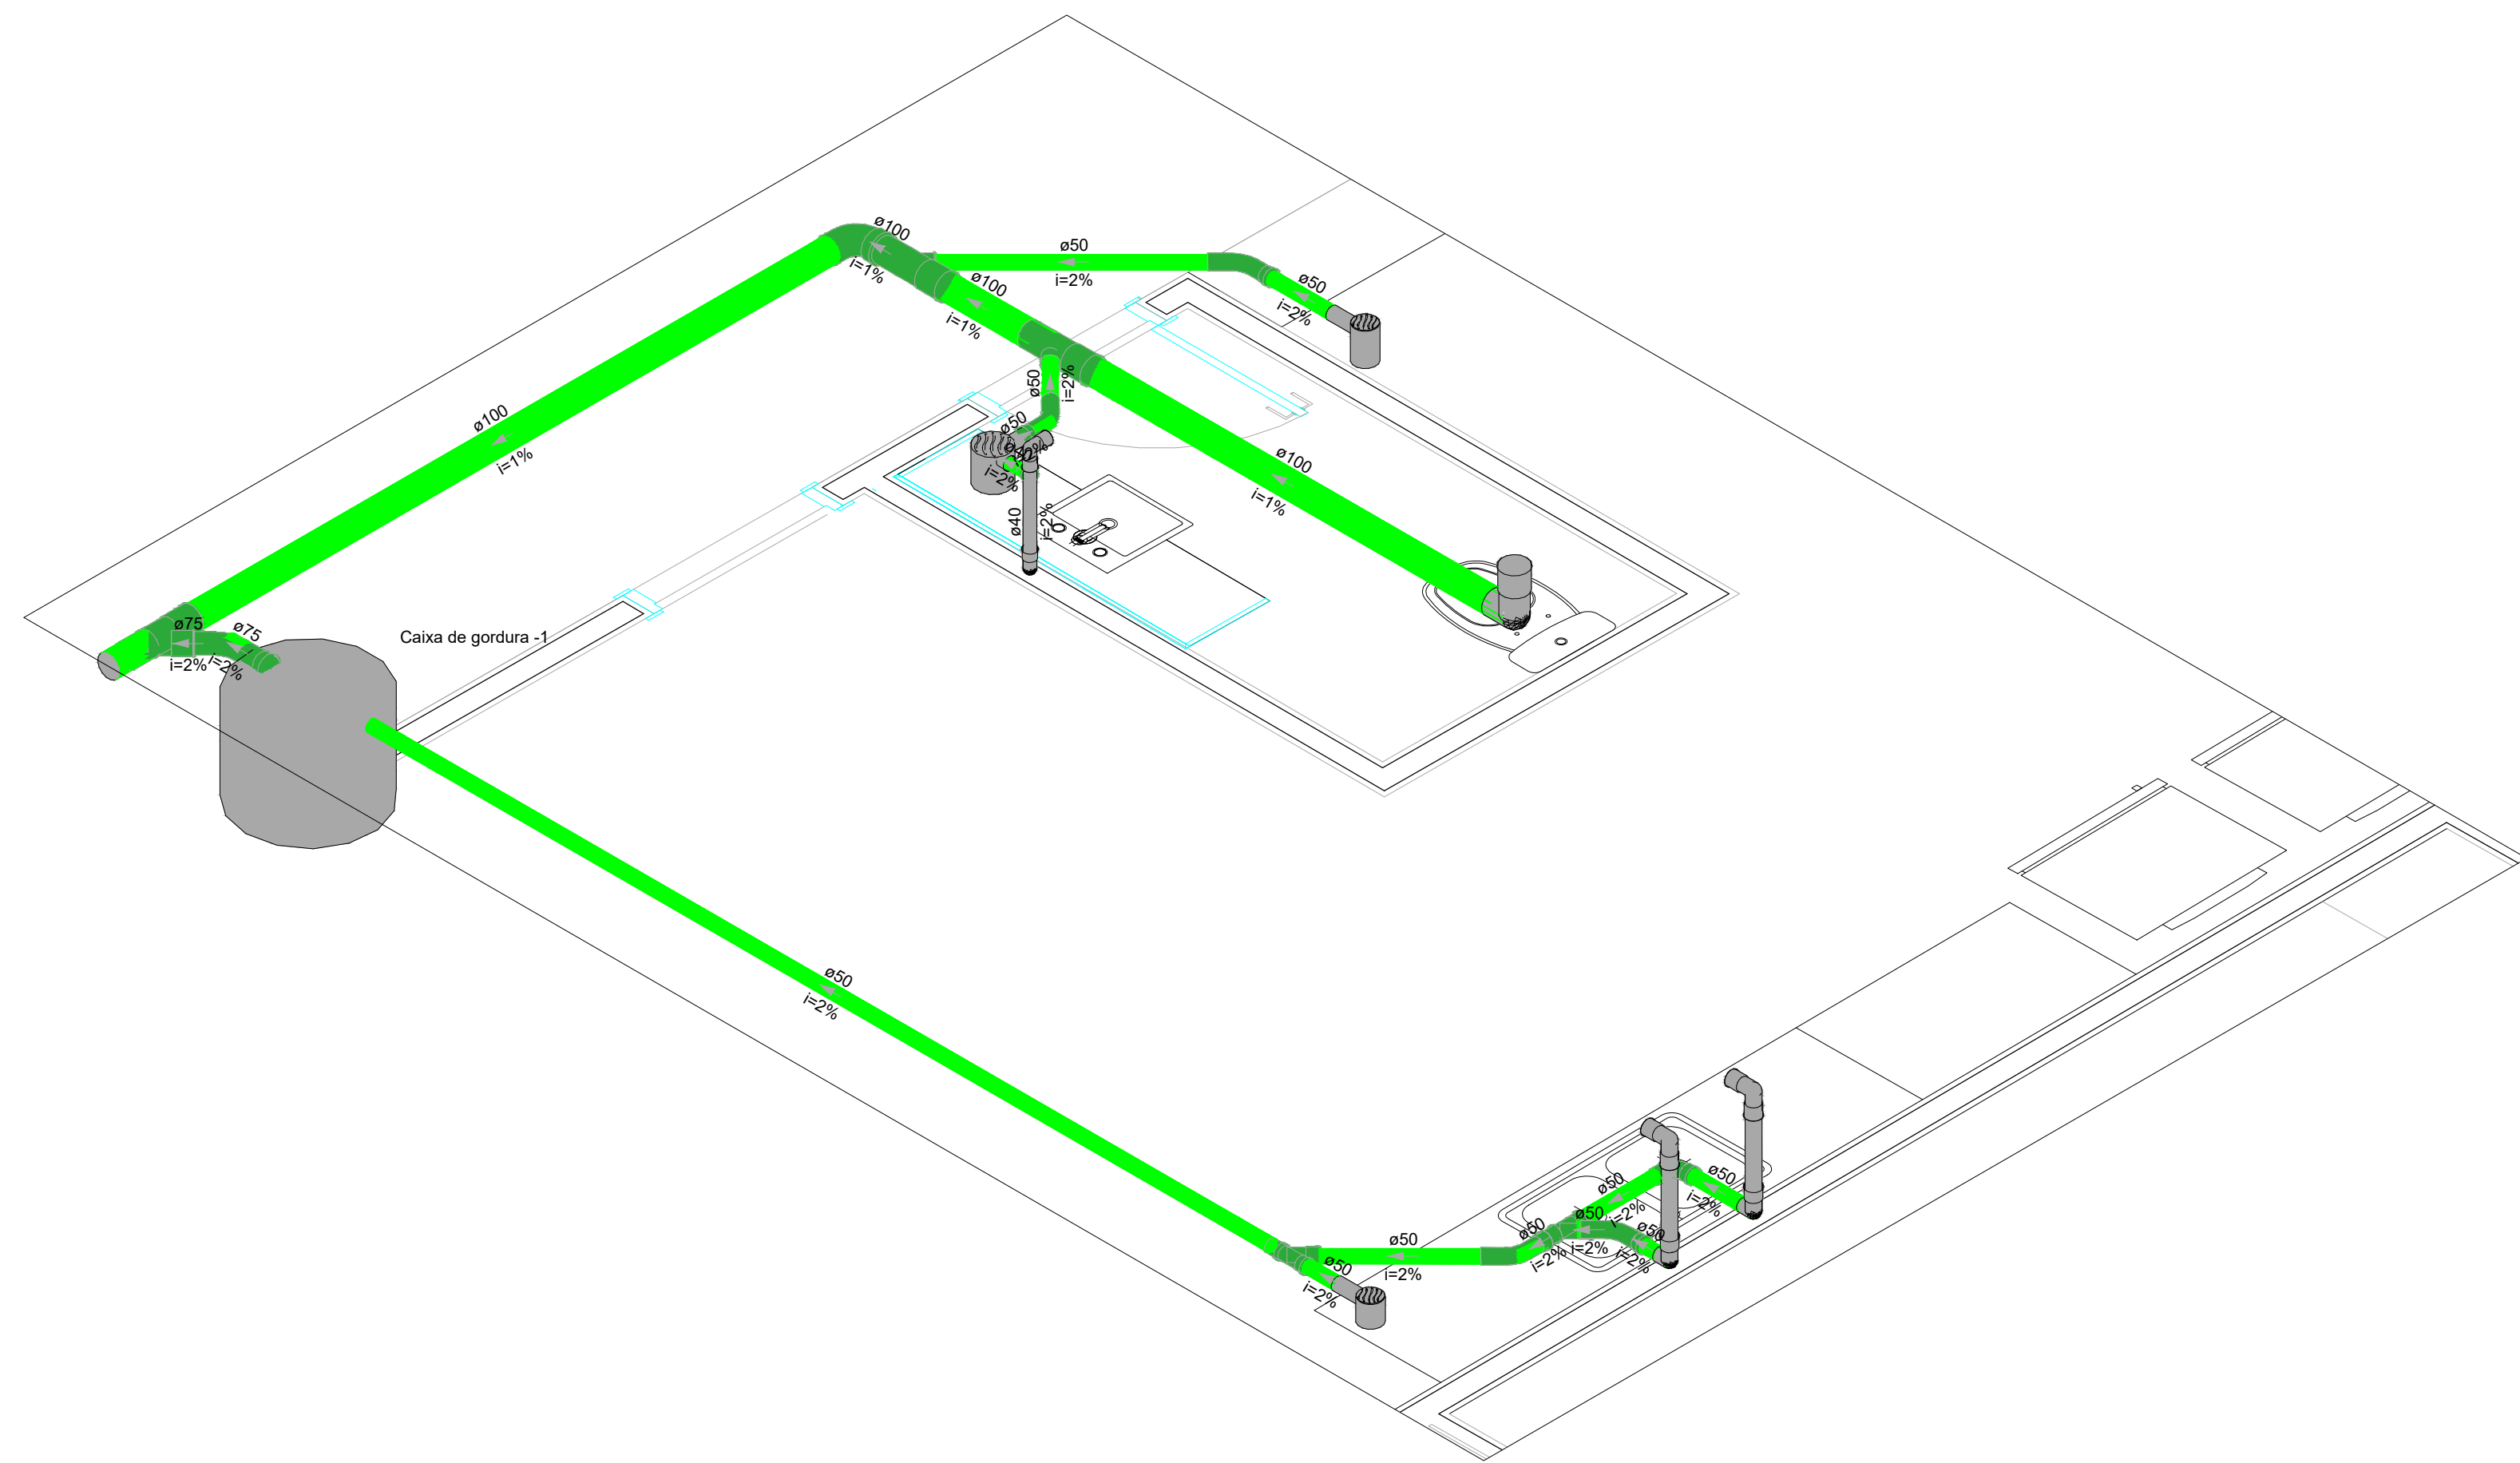


Detalhe SAN-7

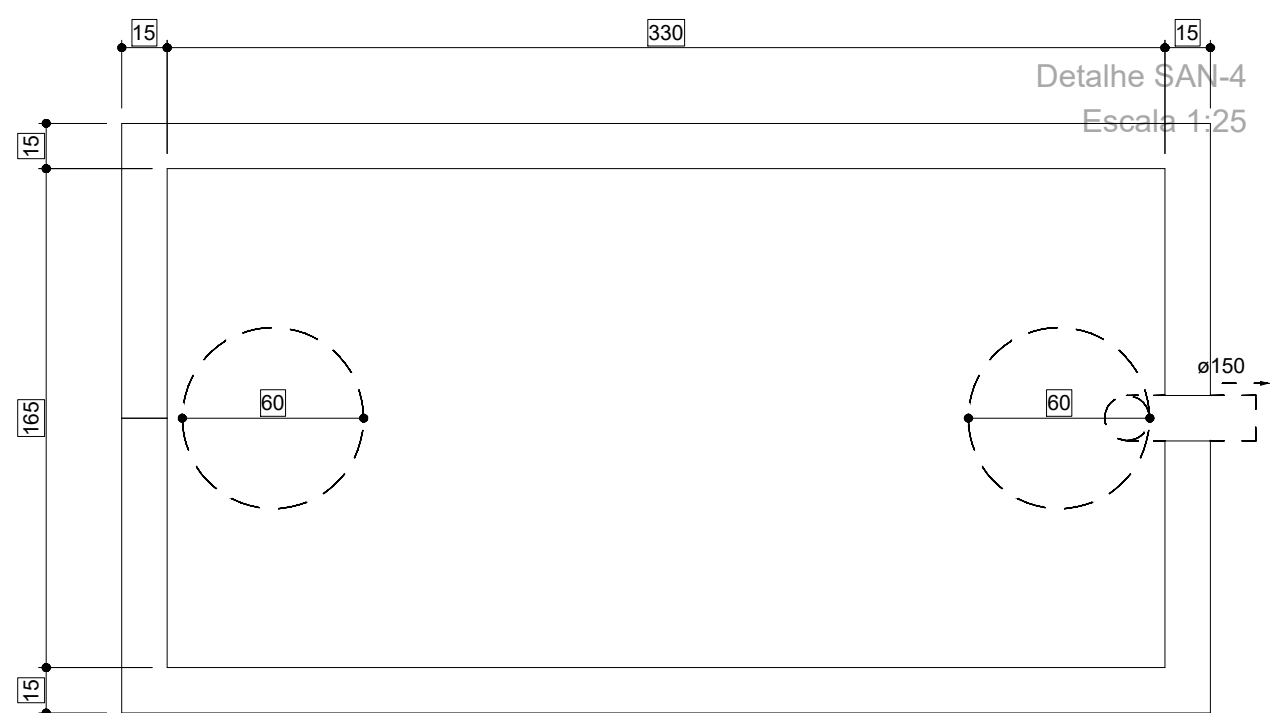


Tanque séptico - Pavimento
Planta baixa - ESC. 1:25

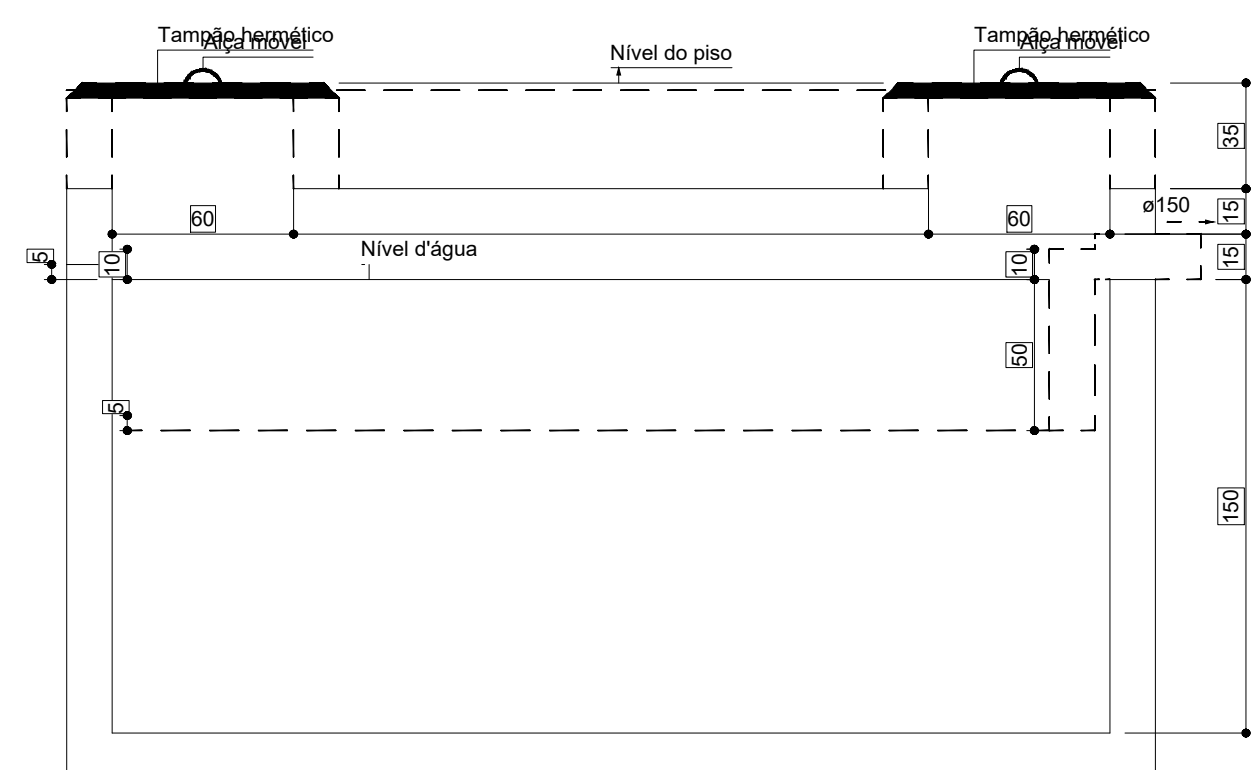


Tanque séptico - Pavimento
Corte 1 - ESC. 1:25

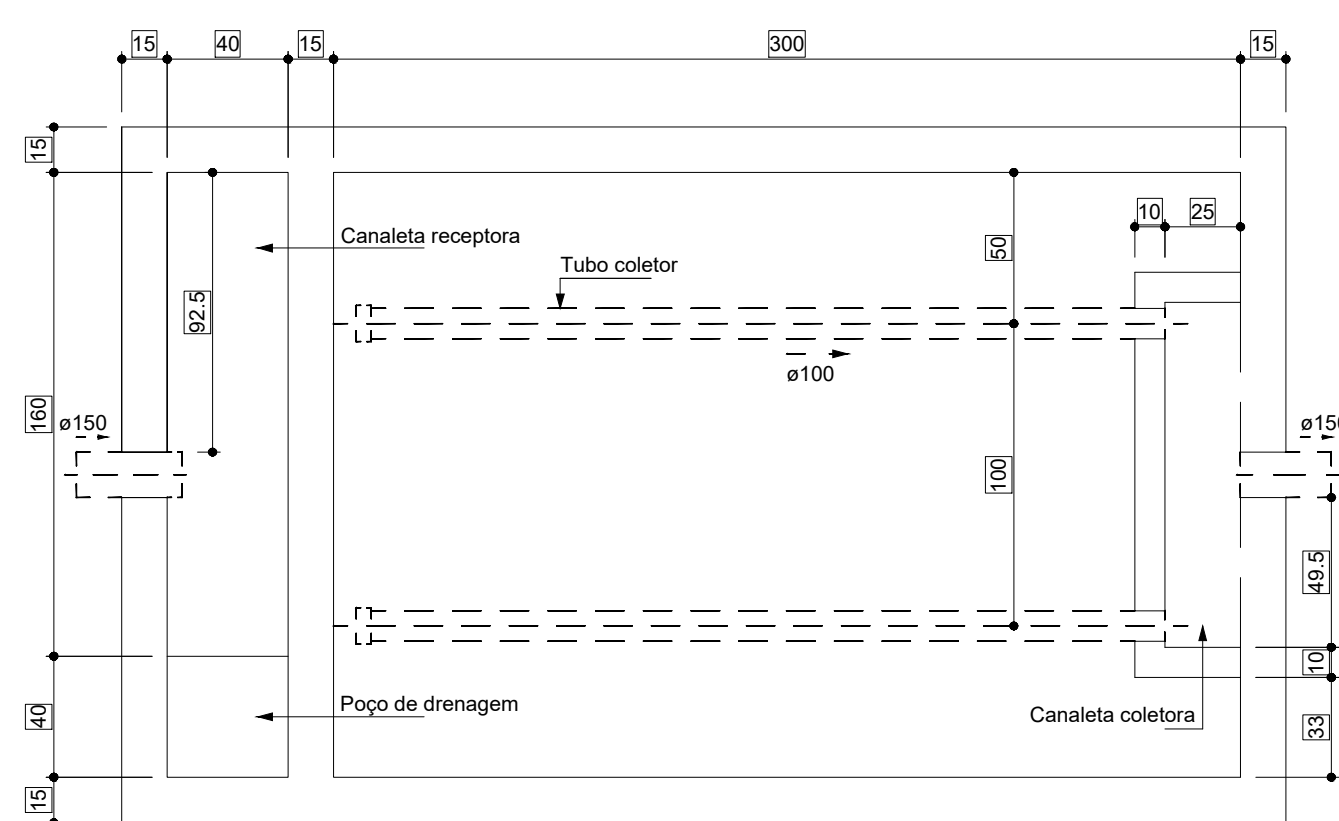


Filtro anaeróbio - Pavimento
Planta baixa - ESC. 1:25

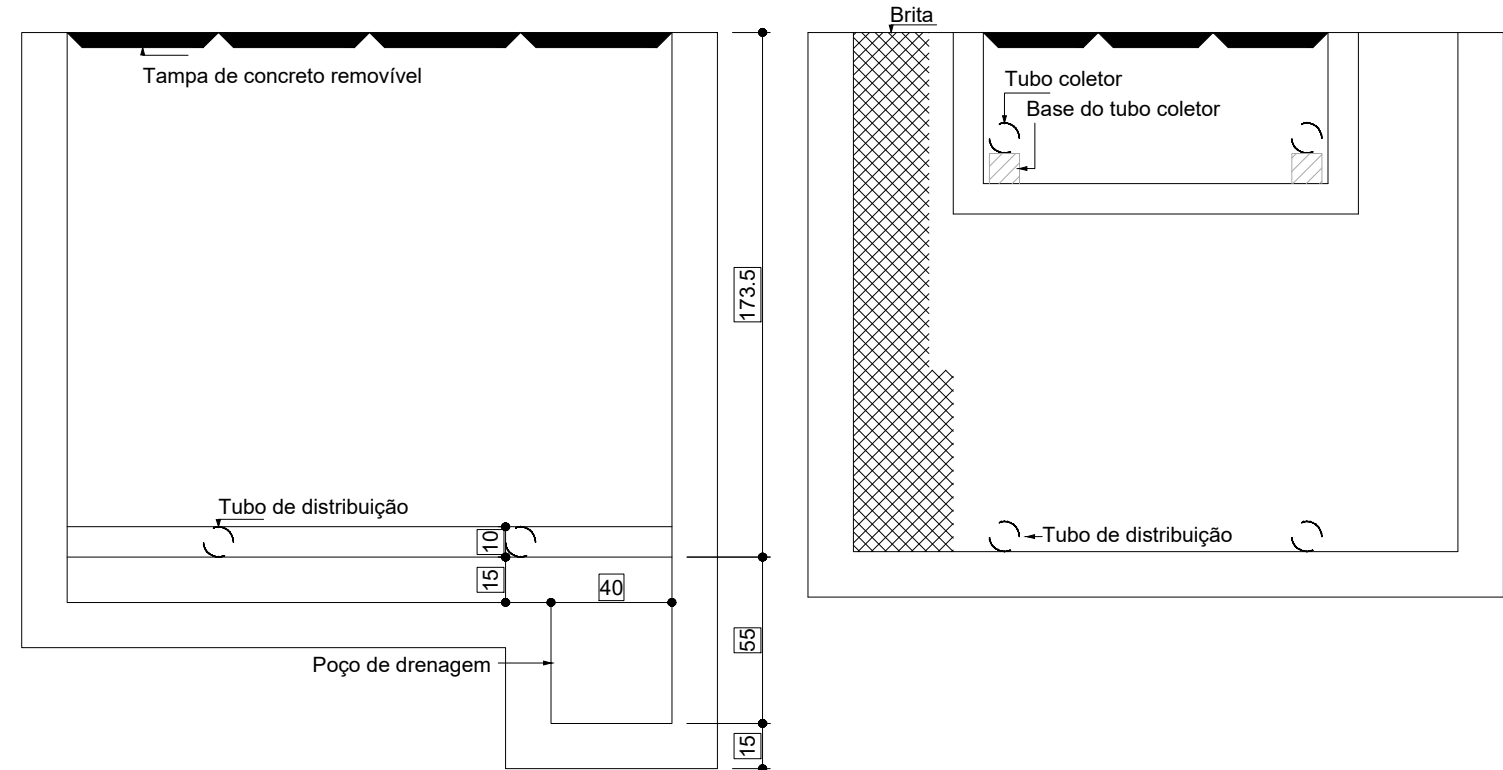


Filtro anaeróbio - Pavimento
Corte 2 - ESC. 1:25

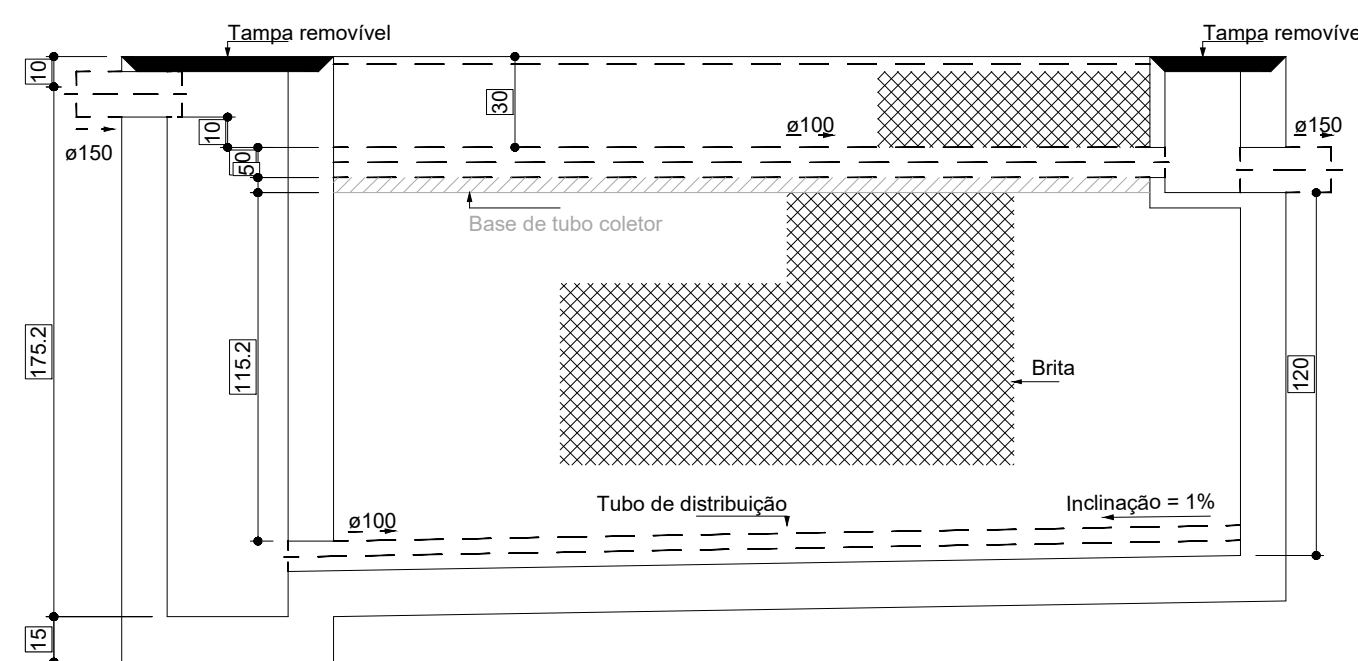

Filtro anaeróbio - Pavimento
Corte 1 - ESC. 1:25

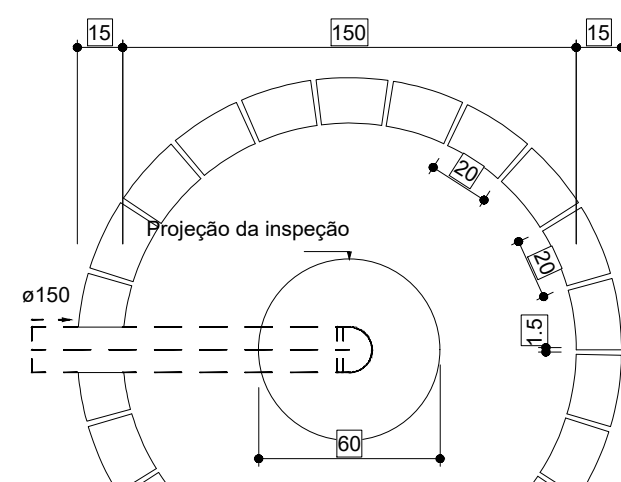

Sumidouro - Pavimento
Planta baixa - ESC. 1:25

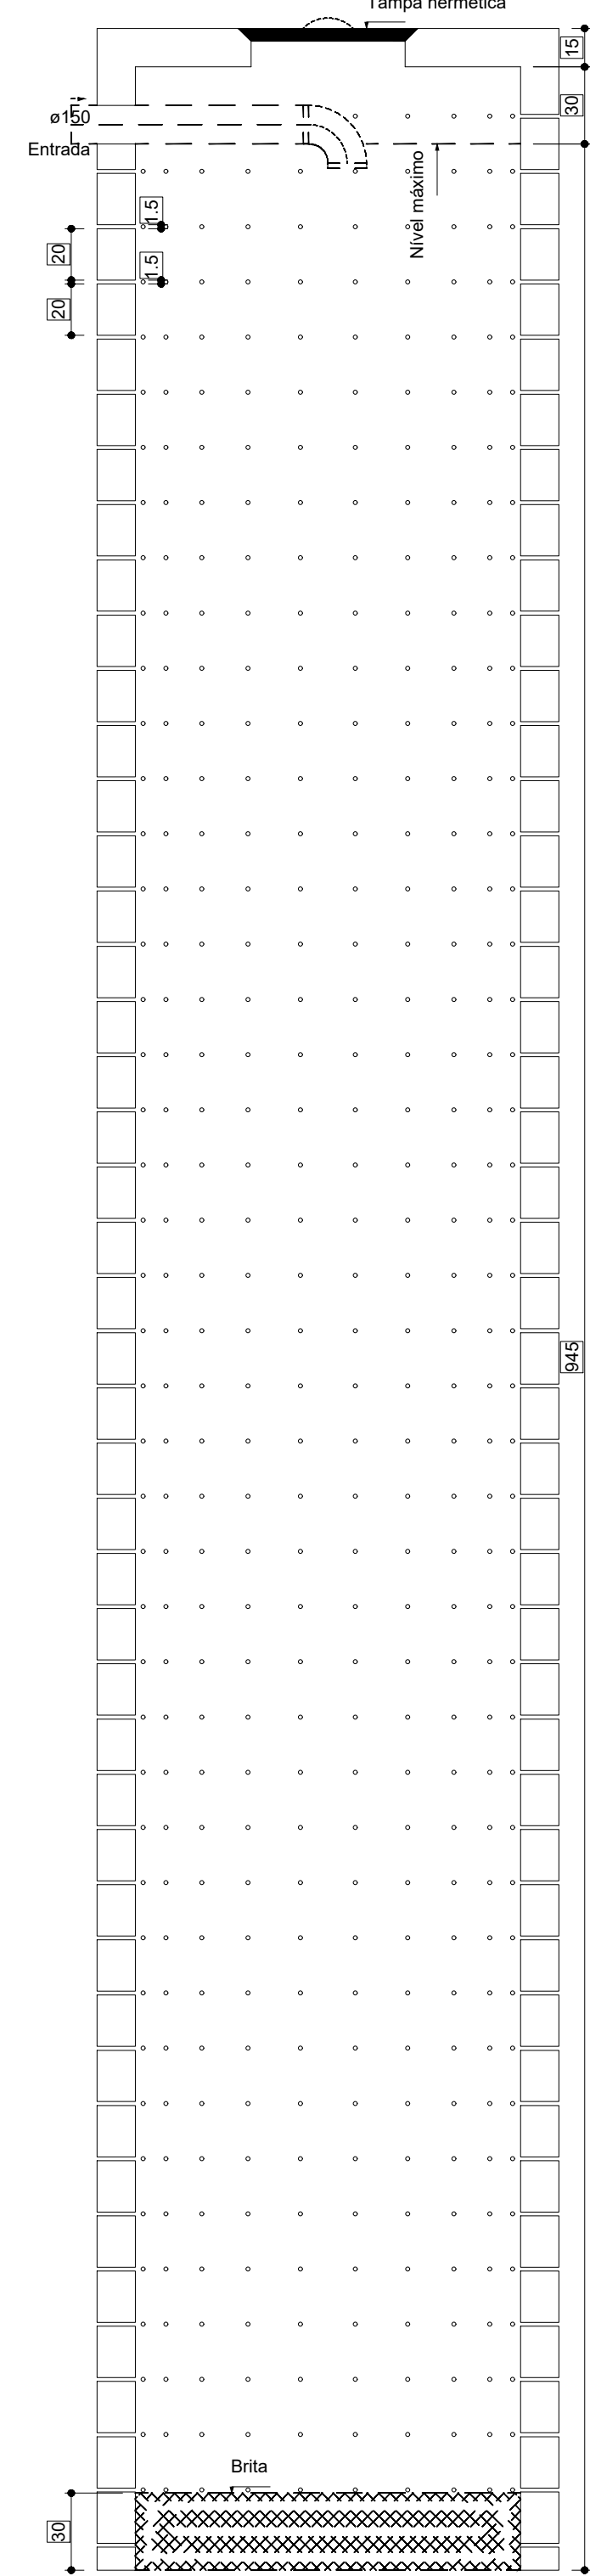

Sumidouro - Pavimento
Corte 1 - ESC. 1:25

Legenda detalhada - Pavimento		
	Caixa Sifonada	
	PVC Acessórios	
	Caixa sifonada 150x150x50	1pc
	Caixa de areia pluvial c/grelha	
	Caixas de Passagem	
	Caixa de areia pluvial com grelha CAG- 60x60cm	1pc
	Caixas Inspeção Esgoto Sifonada	
	Caixas de Passagem	
	Caixa de inspeção de esgoto sifonada CES- 60x60 cm	1pc
	Chuveiro Residencial	
	PVC Acessórios	
	Caixa sifonada 150x150x50	1pc
	CurVar 45°	
	PVC Esgoto	
	CurVar 45° 100 mm	1pc
	Curva 45 Longa para Esgoto Sanitário	
	PVC Esgoto	
	Curva 45 longa 100 mm	1pc
	Curva 45 longa Amanco	
	Curva 45 longa Amanco 40 mm	1pc
	Curva 45° curta Amanco	
	PVC Esgoto	
	Curva 45 curta Amanco	
	100 mm	1pc
	Curva 90 curta	
	PVC Esgoto	
	Curva 90 curta 50 mm	1pc
	Joelho 45	
	PVC Esgoto	
	Joelho 45 40 mm	1pc
	Junção invertida	
	PVC Esgoto	
	Junção invertida 100 mm x 50 mm	1pc
	Junção simples	
	PVC Esgoto	
	Junção simples 100 mm- 100 mm	1pc
	Lavatório Residencial com sifão	
	PVC Acessórios	
	Sifão de copo p/ pia e lavatório 1" - 1 1/2"	1pc
	Válvula p/ lavatório e tanque 1"	1pc
	PVC Esgoto	
	Curva 90 curta 40 mm	1pc
	Joelho 90 c/anel p/ esgoto secundário 40 mm - 1 1/2"	1pc
	PVC Esgoto	
	Tubo rígido c/ ponta lisa 40 mm	0.6m
	Redução excêntrica	
	PVC Esgoto	
	Redução excêntrica 100 mm - 50 mm	1pc
	Tanque de Lavar Roupas DN 40mm	
	PVC Acessórios	
	Sifão flexível c/ Adaptador 1 1/2" - 1 1/2"	1pc
	Válvula p/ tanque 1 1/2"	1pc
	PVC Esgoto	
	Curva 90 curta 40 mm	1pc
	Joelho 90 c/anel p/ esgoto secundário 40 mm - 1 1/2"	1pc
	PVC Esgoto	
	Tubo rígido c/ ponta lisa 40 mm	0.6m
	Terminal de ventilação- coluna	
	PVC Esgoto	
	Terminal de ventilação 50 mm	1pc
	Vaso Sanitário c/ curva 90°	
	PVC Esgoto	
	Curva 90 curta 100 mm	1pc

Lista de materiais - Pavimento	
Esgoto	
Caixas de Passagem	
Caixa de gordura PVC CG 60X60X60 cm	1 pç
Caixa de passagem PVC 80x80x100 cm	12 pç
PVC Acessórios	
Caixa sifonada 100x100x50	19 pç
Sifão de copo p/ pia e lavatório 40mm	22 pç
Raio Sifonado 40mm	16 pç
PVC Esgoto	
Curva 45 longa 100 mm	13 pç
75 mm	1 pç
50 mm	2 pç
40 mm	5 pç
Curva 90 curta 100 mm	18 pç
40 mm	27 pç
Joelho 45 100 mm	13 pç
40 mm	5 pç
Joelho 90 100 mm	16 pç
40 mm	24 pç
Joelho 90 c/anel p/ esgoto secundário 40 mm - 1.1/2"	24 pç
Junção simples 100 mm - 50 mm	12 pç
100 mm- 100 mm	17 pç
40 mm x 40 mm	12 pç
75 mm - 75 mm	1 pç
Luva simples 100 mm	18 pç
50 mm	1 pç
Redução excêntrica 100 mm - 50 mm	5 pç
Tubo rígido c/ ponta lisa 100 mm - 4"	177.54 m
75 mm - 6"	7.42 m
40 mm	59.50 m
50 mm - 2"	26.85 m
Vedação p/ saída de vaso sanitário 100 mm	23 pç
Esgoto (Gordura)	
PVC Acessórios	
Sifão de copo p/ pia e lavatório 1" - 2"	2 pç
Válvula p/ pia 1"	24 pç
PVC Esgoto	
Curva 45 longa 50 mm	2 pç
Joelho 90 50 mm	5 pç
Junção simples 50 mm - 50 mm	2 pç
Junção simples 40 mm - 40 mm	2 pç
Luva simples 50 mm	3 pç
Tubo rígido c/ ponta lisa 50 mm - 2"	6.75 m
Tubo de descarga tipo bengala 40 mm"	11.45m
Unidades de tratamento	
Fossa septica	1und
Filtro Anaeróbio	1und
Sumidouro	1und
Ventilação	
PVC Esgoto	
Curva 90 curta 50 mm	5 pç
Joelho 45 50 mm	5 pç
Junção simples 100 mm - 50 mm	5 pç
Tubo rígido c/ ponta lisa 50 mm - 2"	27.86 m

00	22/05/2023	JASSON	EMISSÃO INICIAL	JASSON	WASHINGTON	LUCIANO			
REVISÃO	DATA	DESENHO	VERIFICAÇÃO DA REVISÃO	EMITENTE	VERIFICAÇÃO	APROVAÇÃO			
EMISSÃO INICIAL	22/05/23	ENGENHEIRO	22/05/23	ENGENHEIRO	22/05/23	ENGENHEIRO			
	DATA	ELABORAÇÃO	VISTO	DATA	VERIFICAÇÃO	VISTO	DATA	APROVAÇÃO	VISTO
SISTEMA: HIDROSANITÁRIO									
PROJETO: PROJETO REDE DE ESGOTO									
LOCALIDADE: NÚCLEO RESIDENCIAL LANDULPHO ALVES, Km 40, BR 324 - CANDEIAS-BA									
TÍTULO: ESCOLA ARGENTINA CASTELO BRANCO ISOMETRICO ESGOTO - FOLHA 04/05								REVISÃO: 00	ESCALA: SEM ESCALA
PROJETO: JASSON, S. MELLO, J. J. / 22 / 05 / 23	VERIFICADO: WASHINGTON T. RODRIGUES / 22 / 05 / 23	Nº UFG: 1770004070	PROJETO: JASSON, S. MELLO, J. J. / 22 / 05 / 23
DESENHADO: JASSON, S. MELLO, J. J. / 22 / 05 / 23	APROVADO: JASSON, S. MELLO, J. J. / 22 / 05 / 23	