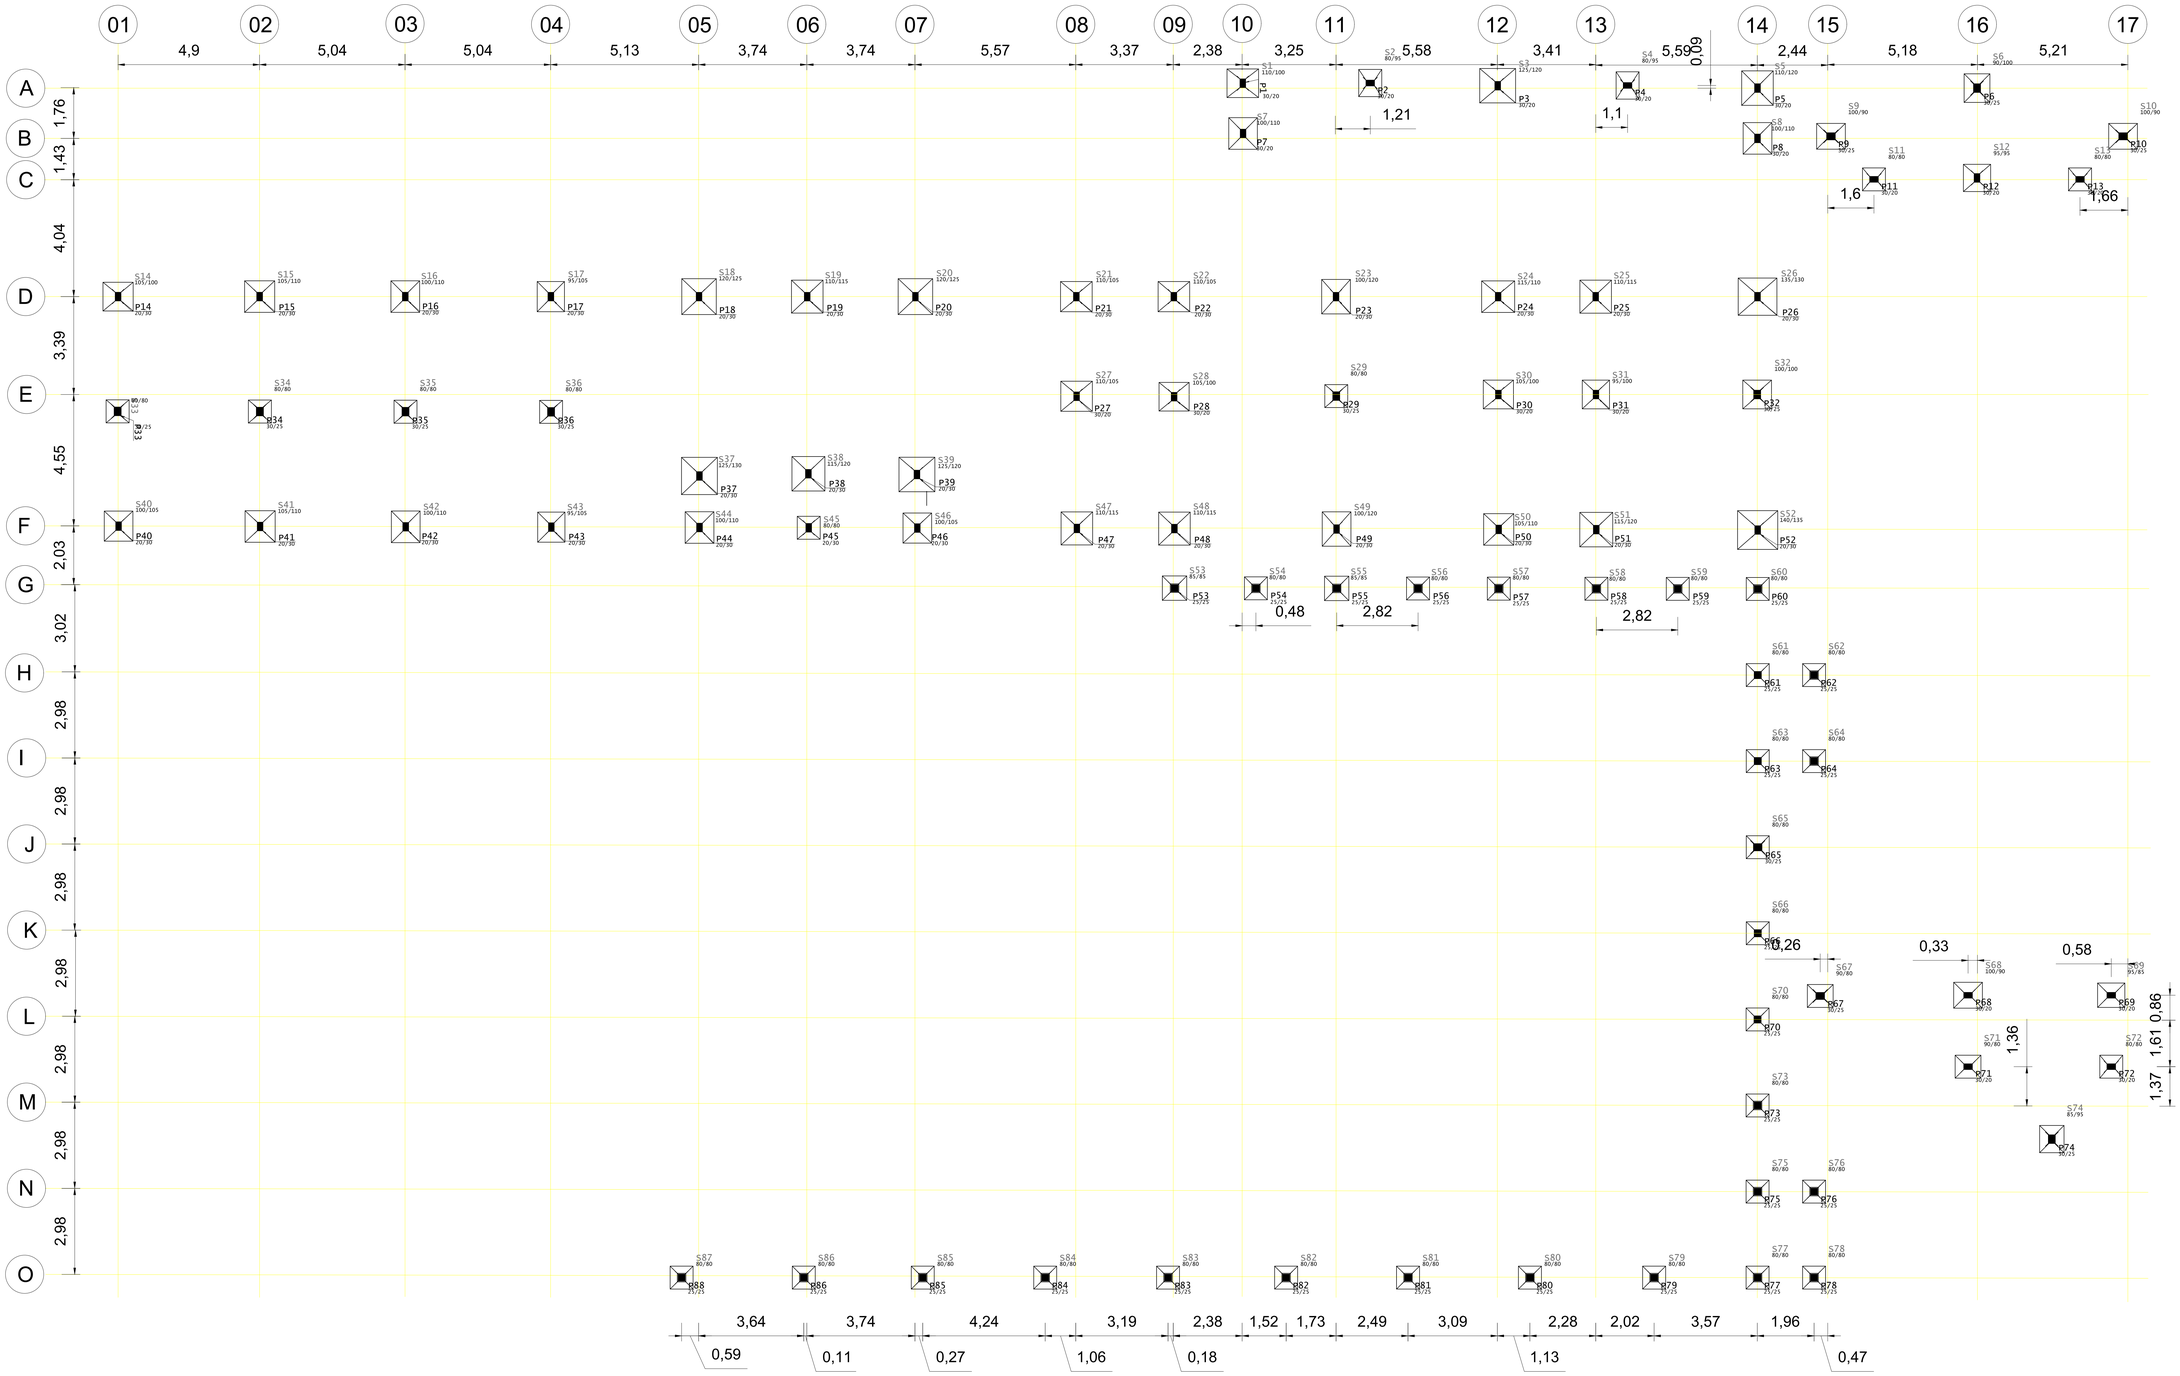

REVISÃO	DATA	DESENHO	DESCRIÇÃO DA REVISÃO	EMITENTE	VERIFICAÇÃO	APROVAÇÃO
01	17/09/2023	JAISSON	REVISÃO: CONFORME O DOC DE SONDAGEM 048/23	JAISSON	WASHINGTON	LUCIANO
00	04/05/2023	JAISSON	EMISSÃO INICIAL	JAISSON	WASHINGTON	LUCIANO

CTS

CONSÓRCIO PROJETISTA
RK ENGENHARIA UFC ENGENHARIA

SISTEMA: ENGENHARIA ESTRUTURAL

PROJETO: PLANTA ALFANUMÉRICO LOCAÇÃO DAS SAPATAS

LOCALIDADE: RUA NÚCLEO COLÔNIAL LANDULFO ALVES, Km 40, BR 324 - CANDEIAS-BA

TÍTULO: ESCOLA ARGENTINA CASTELO BRANCO
LOCAÇÃO DAS SAPATAS - FOLHA 01/23

REVISÃO: 00
ESCALA: 1/75

PROJETADO: JAISSON S. MELO 04 / 05 / 23 — 1720064410
DESENHADO: JAISSON 04 / 05 / 23
VERIFICADO: WASHINGTON F. GONÇALVES 04 / 05 / 23 — 58057
APROVADO: LUCIANO R. M. OLIVEIRA 04 / 05 / 23 — 00152489-4
Nº UFC:
SUBSTITUI A: