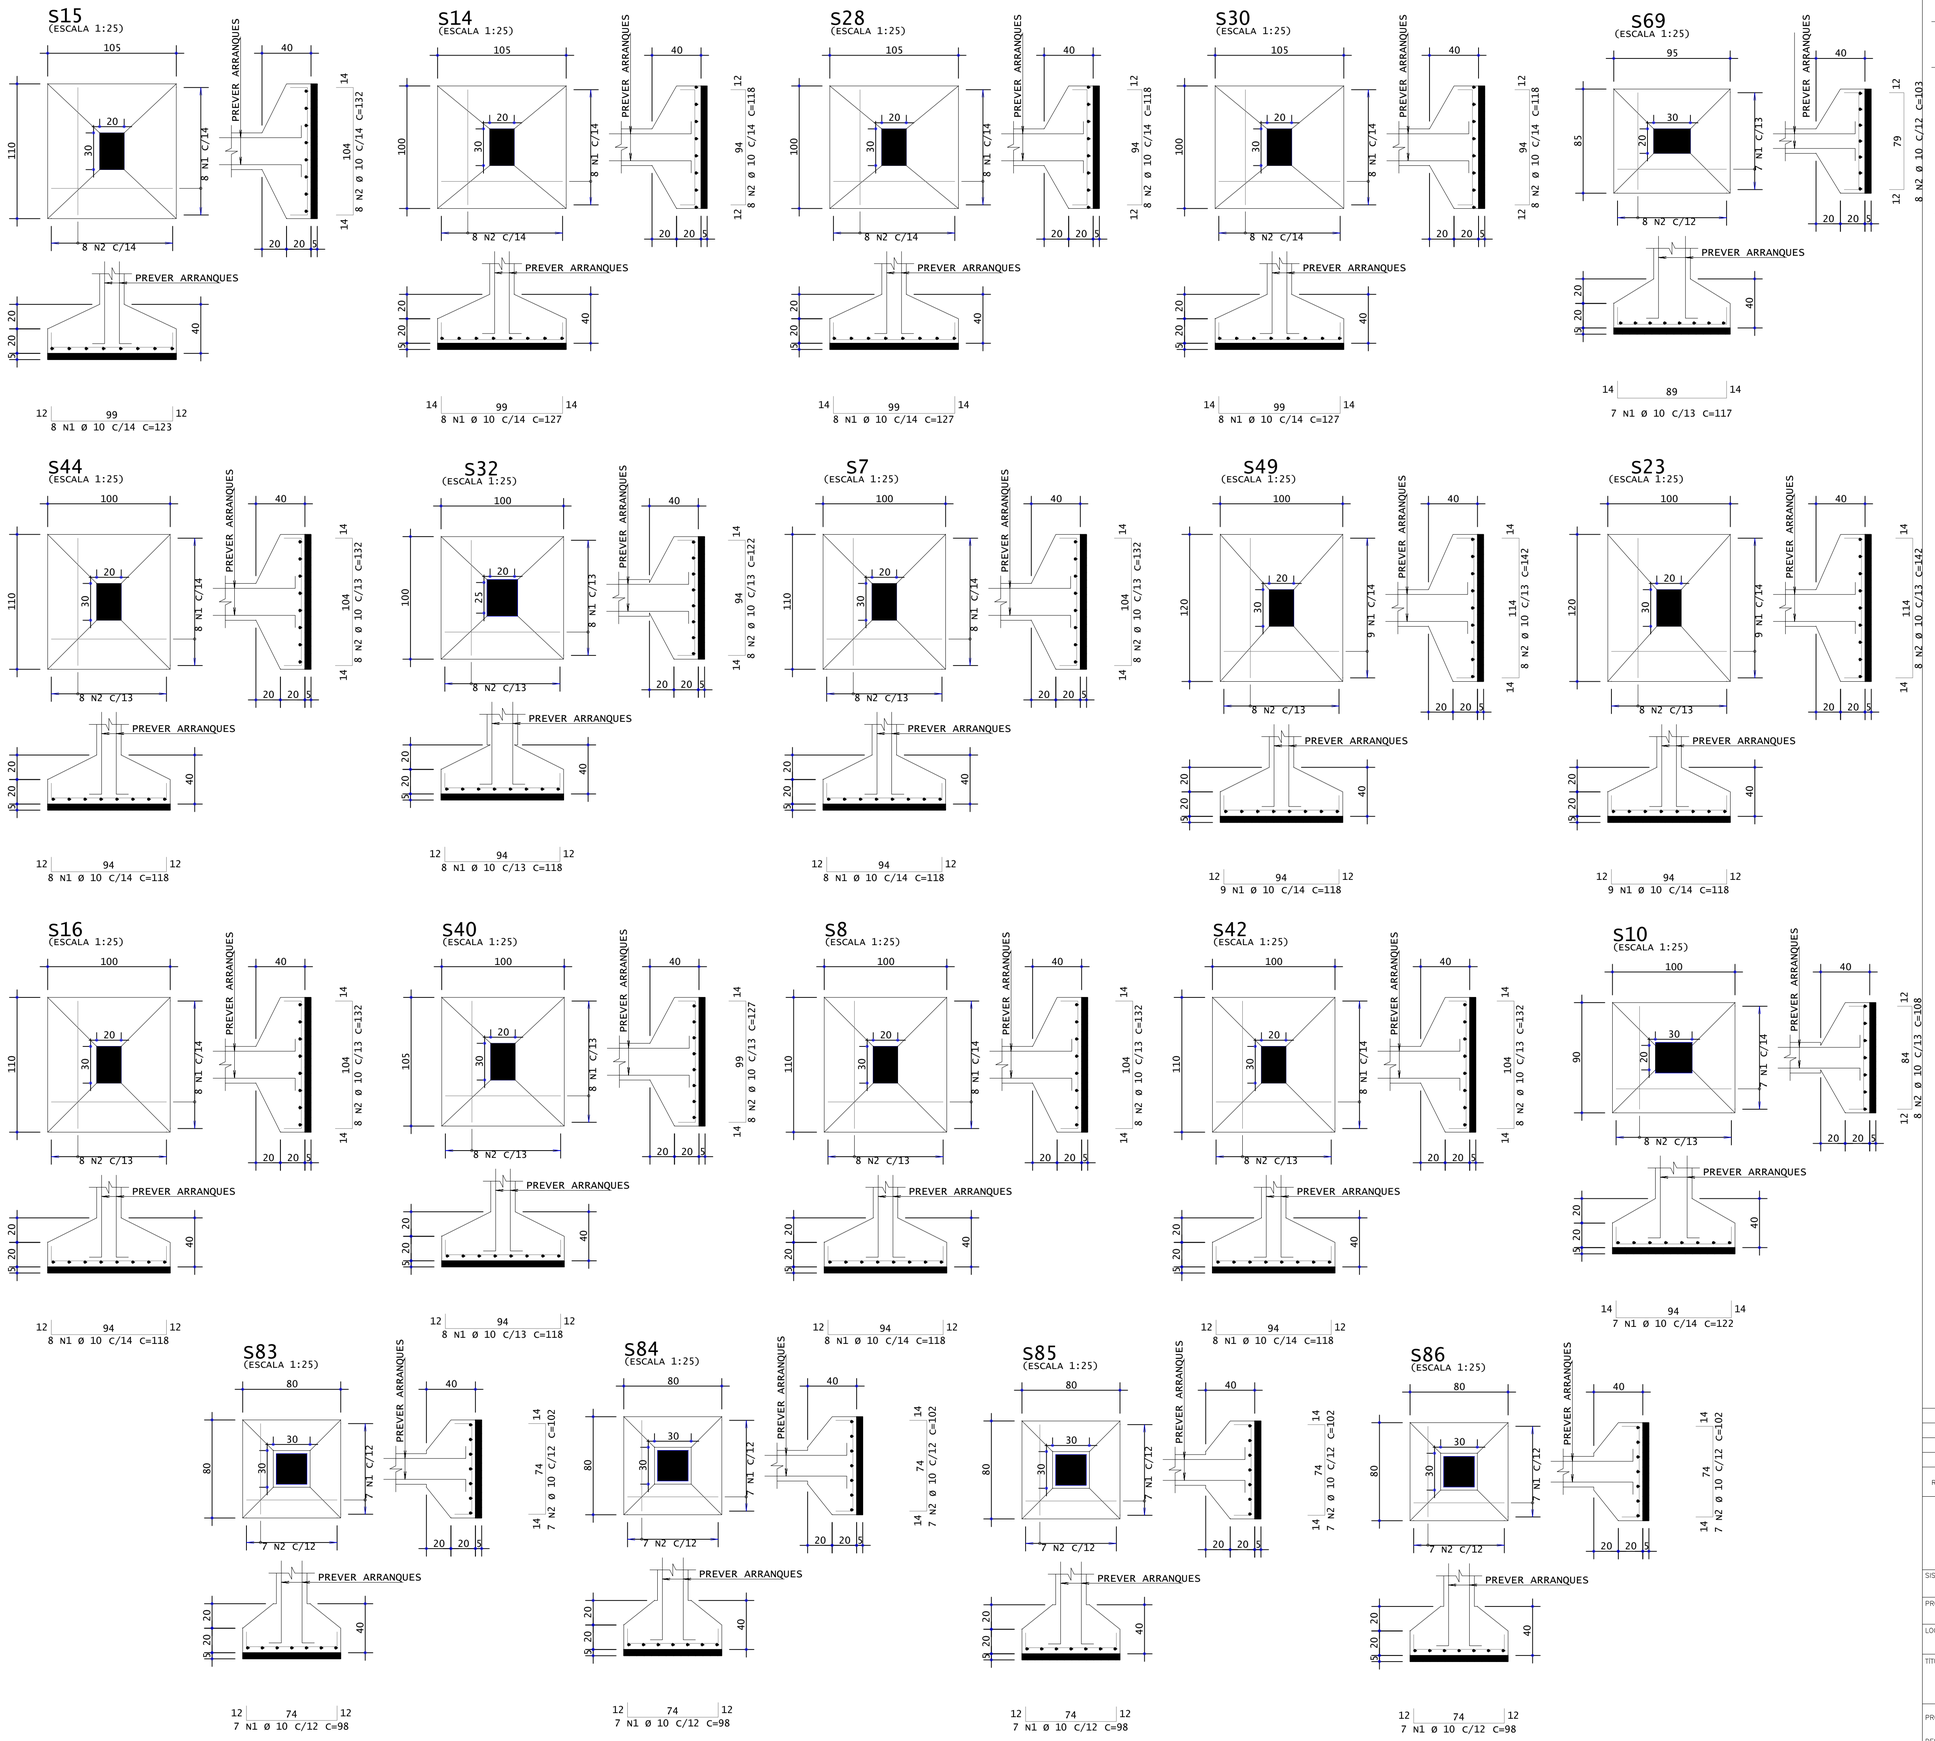

LEGENDA

1. MEDIDAS EM CENTIMETROS, ELEVAÇÃO EM METROS, EXCETO INDICAÇÃO CONTRÁRIA;
2. CONCRETO ESTRUTURAL:
   fck= 25MPa (250kg/cm2)
   fator água/cimento (a/c) ≤ 0,45
   Aço CA-50 fyk=500 MPa e Aço CA-60 fyk=600 MPa
   Dimensão máxima do agregado = 19 mm
   Tensão Admissível do Solo: ≥ 50 kN/m² (0.50 kgf/cm²).
3. CORTAR E DOBRAR OS FERROS QUANDO INTERFERIREM COM FUROS.
4. TODO ELEMENTO ESTRUTURAL EM CONTATO COM O SOLO DEVERÁ SER EXECUTADO SOBRE UM LASTRO DE NO MÍNIMO 5cm DE CONCRETO MAGRO COM TEOR DE CIMENTO > 250Kg/m3 (EXCETO QUANDO INDICADO);
5. CLASSE DE AGRESSIVIDADE ADOTADA: II (MODERADA) PARA TODOS OS ELEMENTOS. Cobrimento: 3.0 cm

AÇO	POS	BIT mm	QUANT	COMPRIMENTO UNIT cm	COMPRIMENTO TOTAL cm
S7					
50A	1	10	8	118	944
50A	2	10	8	132	1056
S8					
50A	1	10	8	118	944
50A	2	10	8	132	1056
S10					
50A	1	10	7	122	854
50A	2	10	8	108	864
S14					
50A	1	10	8	127	1016
50A	2	10	8	118	944
S15					
50A	1	10	8	123	984
50A	2	10	8	132	1056
S16					
50A	1	10	8	118	944
50A	2	10	8	132	1056
S23					
50A	1	10	9	118	1062
50A	2	10	8	142	1136
S28					
50A	1	10	8	127	1016
50A	2	10	8	118	944
S30					
50A	1	10	8	127	1016
50A	2	10	8	118	944
S32					
50A	1	10	8	118	944
50A	2	10	8	122	976
S40					
50A	1	10	8	118	944
50A	2	10	8	127	1016
S42					
50A	1	10	8	118	944
50A	2	10	8	132	1056
S44					
50A	1	10	8	118	944
50A	2	10	8	132	1056
S49					
50A	1	10	9	118	1062
50A	2	10	8	142	1136
S69					
50A	1	10	7	117	819
50A	2	10	8	103	824
S83					
50A	1	10	7	98	686
50A	2	10	7	102	714
S84					
50A	1	10	7	98	686
50A	2	10	7	102	714
S85					
50A	1	10	7	98	686
50A	2	10	7	102	714
S86					
50A	1	10	7	98	686
50A	2	10	7	102	714

RESUMO DE AÇO			
AÇO	BIT mm	COMPR m	PESO kgf
50A	10	352	239
Peso Total	50A =		239 kgf

REVISÃO	DATA	DESENHO	DESCRIÇÃO DA REVISÃO	EMITENTE	VERIFICAÇÃO	APROVAÇÃO
01	17/09/2023	JAISSON	REVISÃO CONFORME O DOC. DE SONDAGEM 048/23	JAISSON	WASHINGTON	LUCIANO
00	04/05/2023	JAISSON	EMISSÃO INICIAL	JAISSON	WASHINGTON	LUCIANO

CTS

CONSÓRCIO PROJETISTA: RK ENGENHARIA UFC ENGENHARIA

SISTEMA: ENGENHARIA ESTRUTURAL

PROJETO: SAPATAS

LOCALIDADE: RUA NÚCLEO COLÔNIAL LANDULFO ALVES, Km 40, BR 324 - CANDEIAS-BA

TITULO: ESCOLA ARGENTINA CASTELO BRANCO
DETALHAMENTO DAS SAPATAS- FOLHA 04/23

REVISÃO: 00

ESCALA: INDICADA

PROJETADO: JAISSON S. MELO 04/05/23 1720064610

DESENHADO: JAISSON 04/05/23

VERIFICADO: WASHINGTON F. CERQUEIRA 58575 04/05/23

APROVADO: LUCIANO R. M. OLIVEIRA 0501522489-4 04/05/23

Nº UFC:

SUBSTITUI A: