




v38

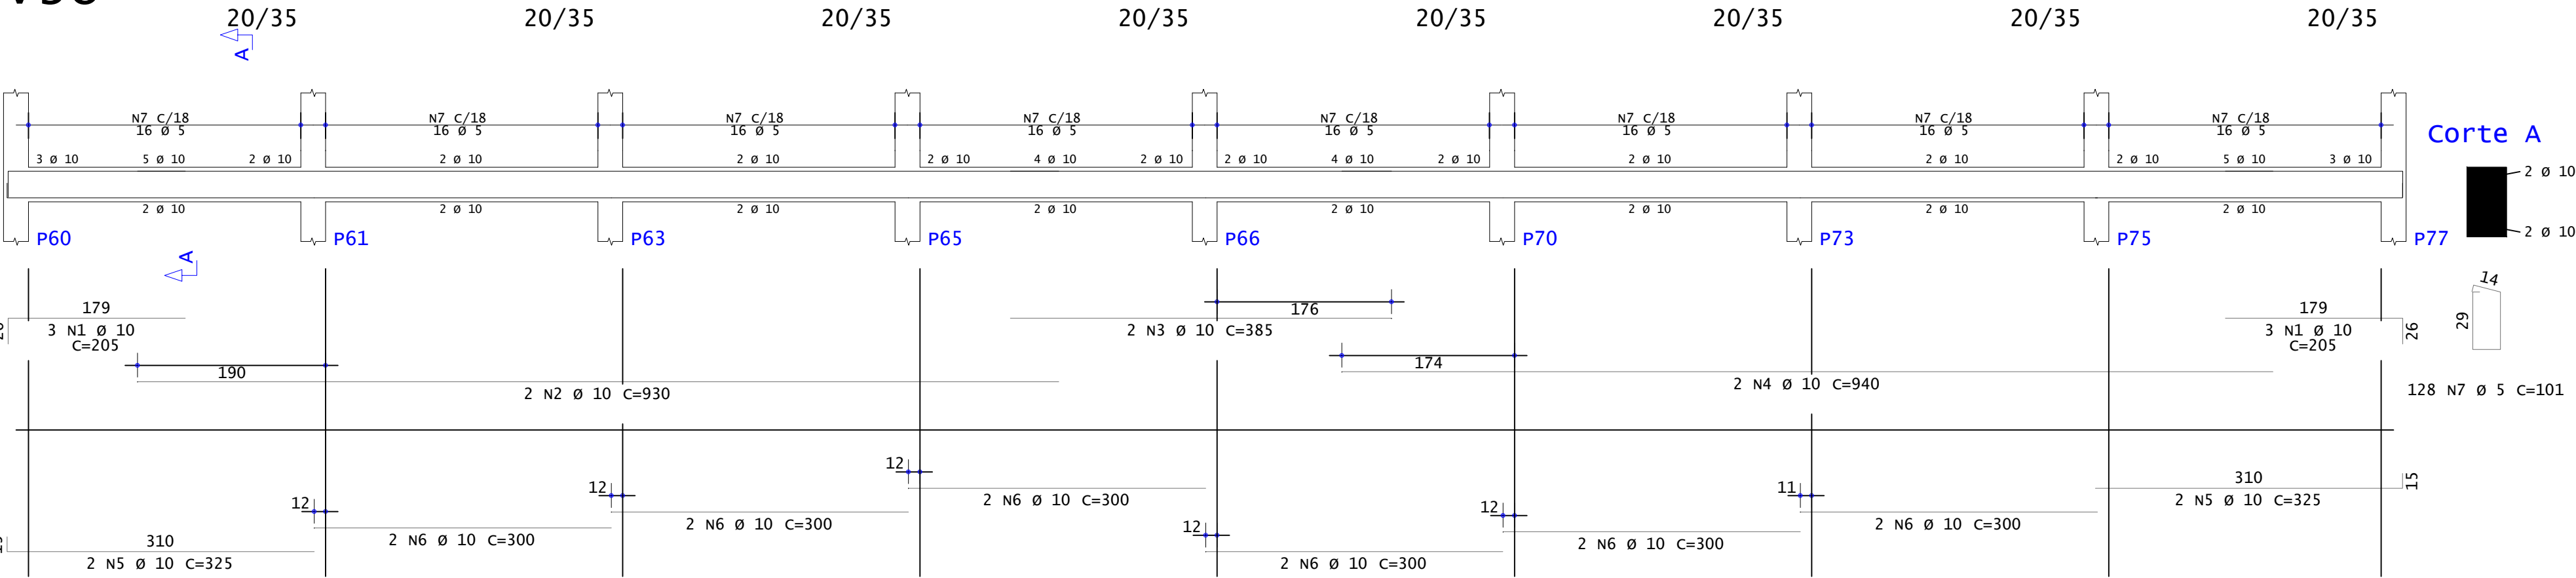


v10

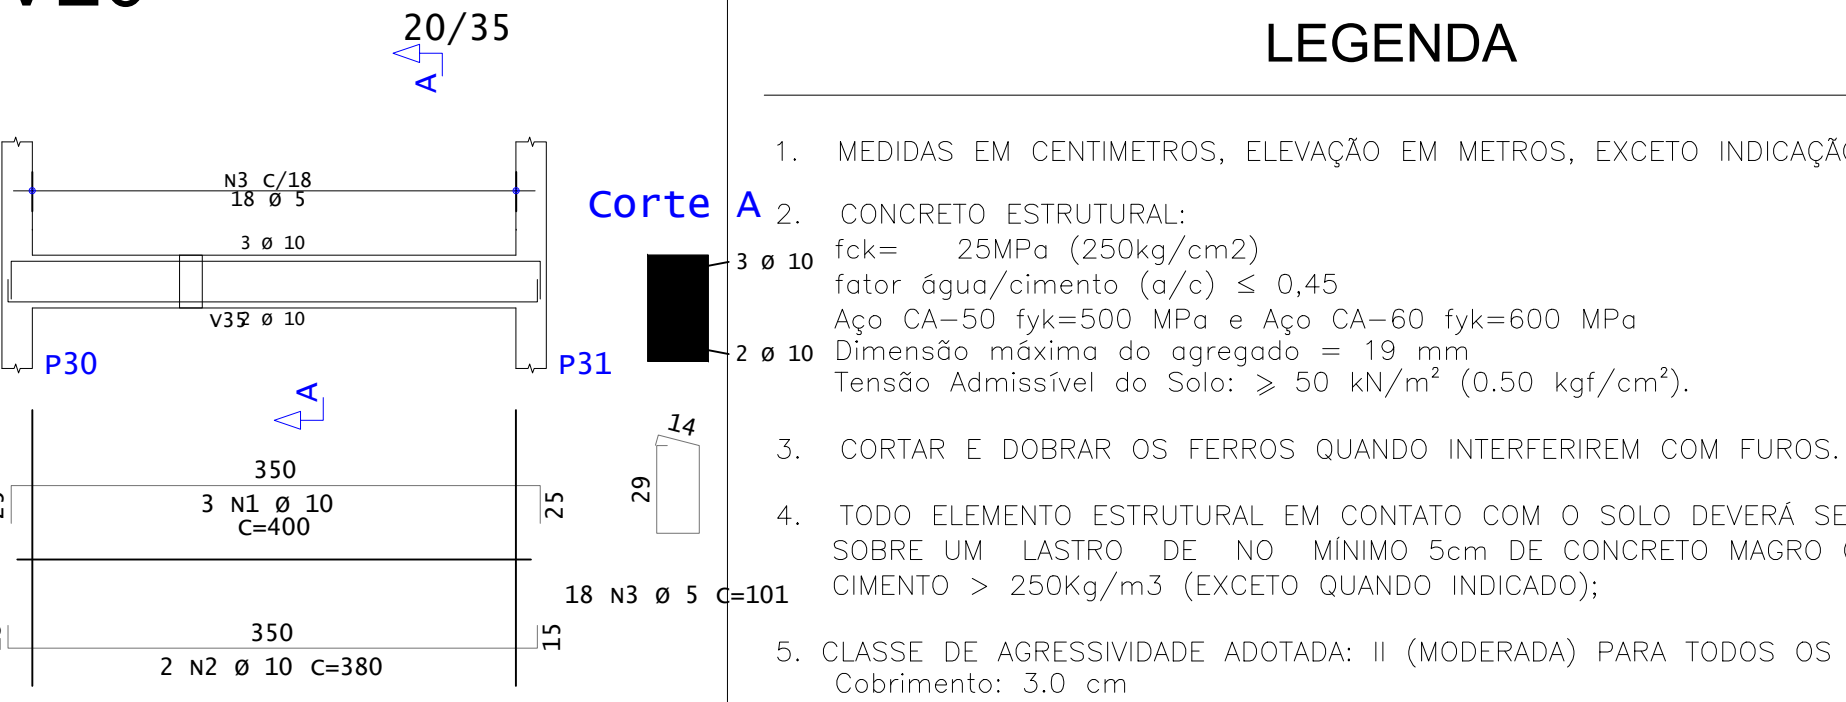


v13

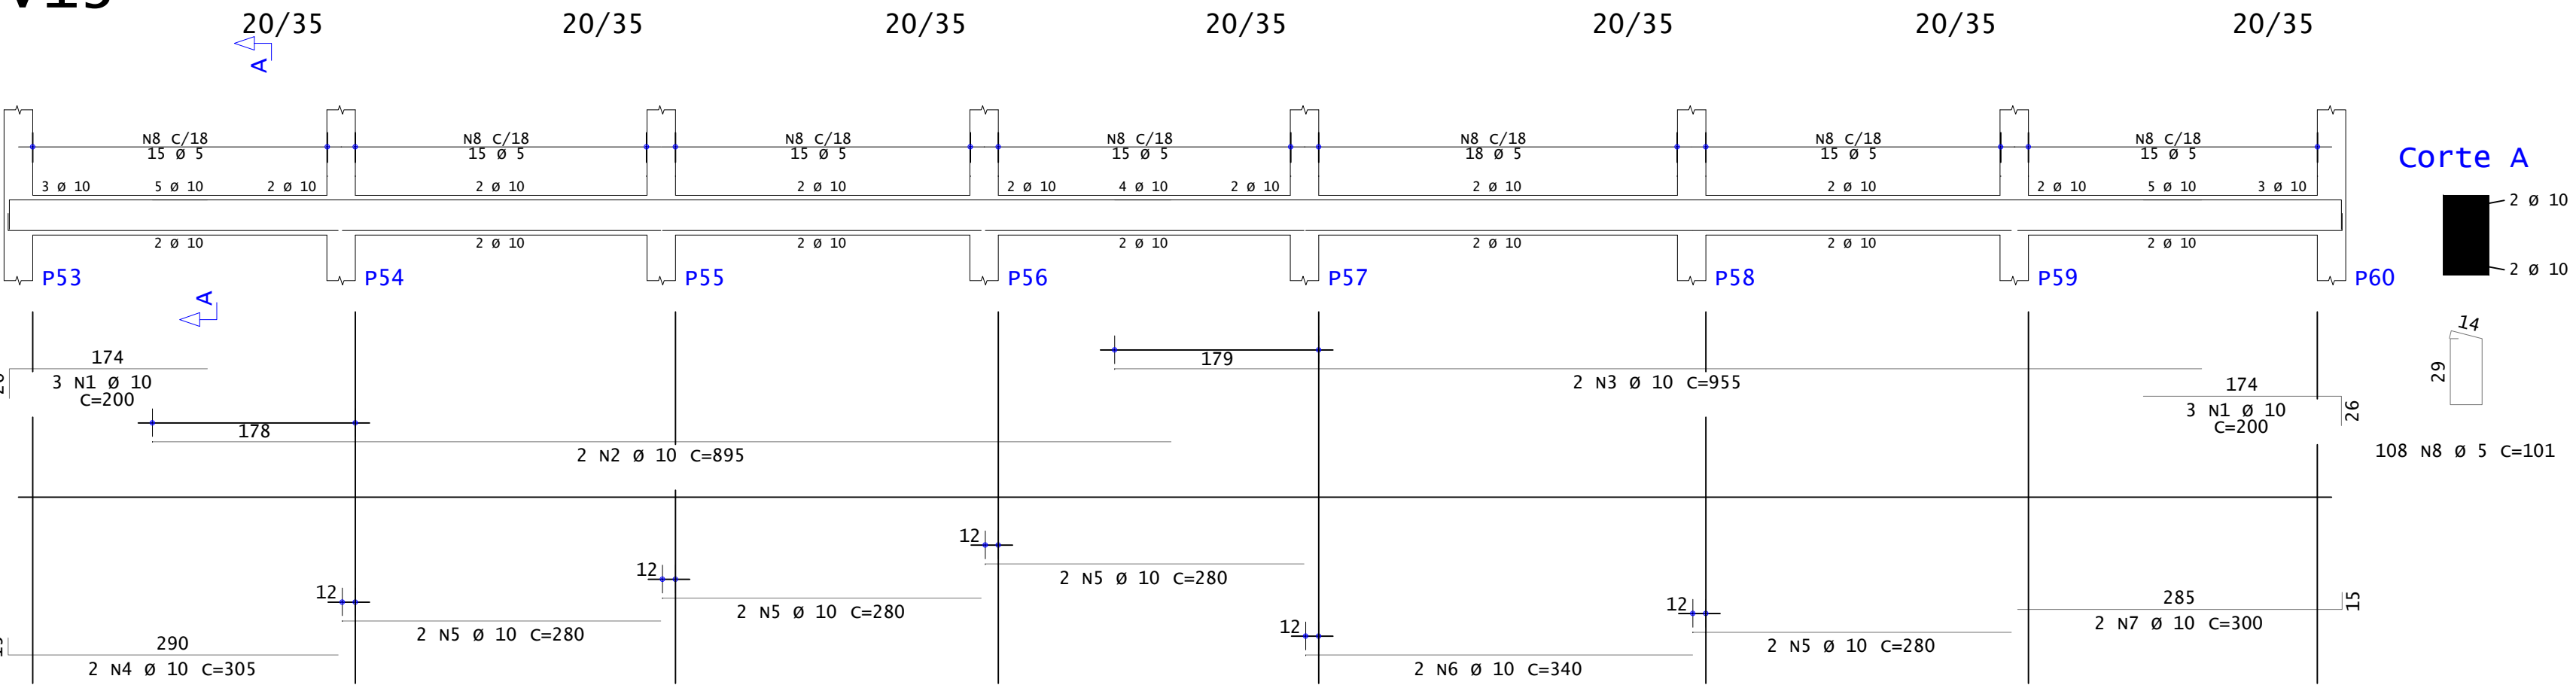


v19

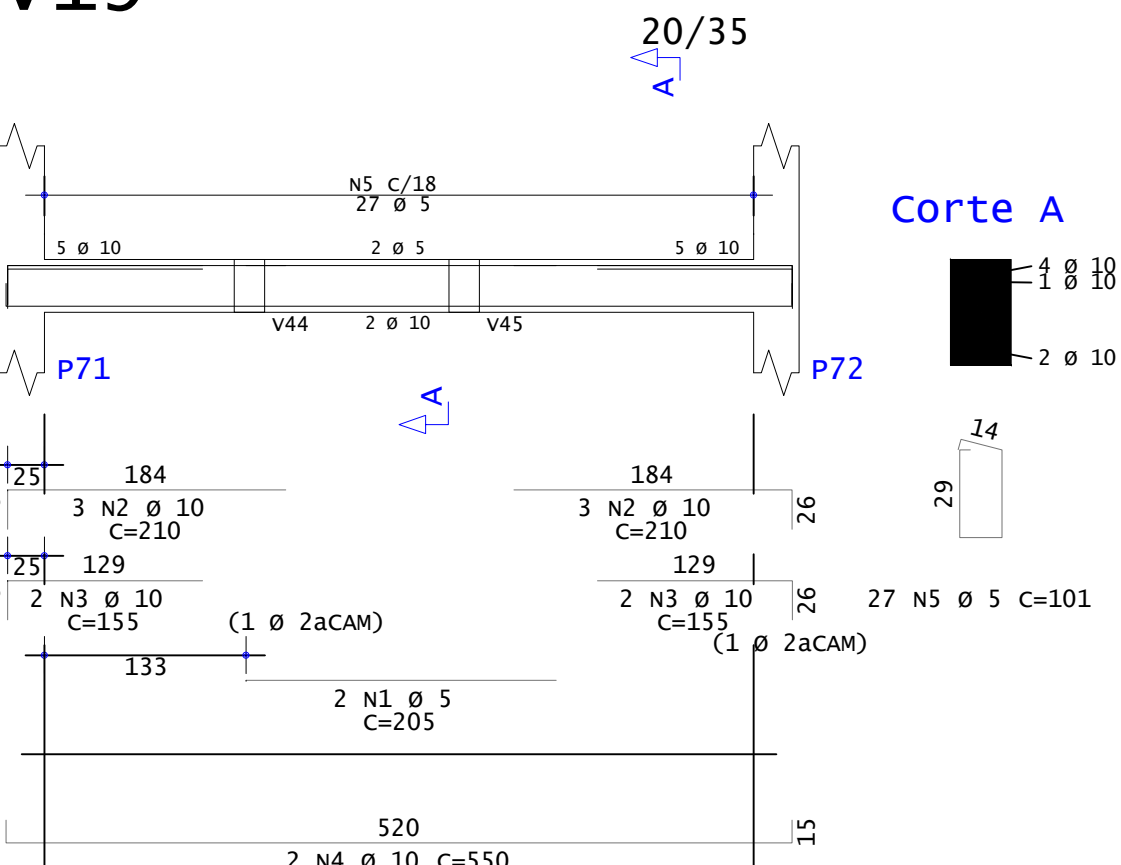


v1

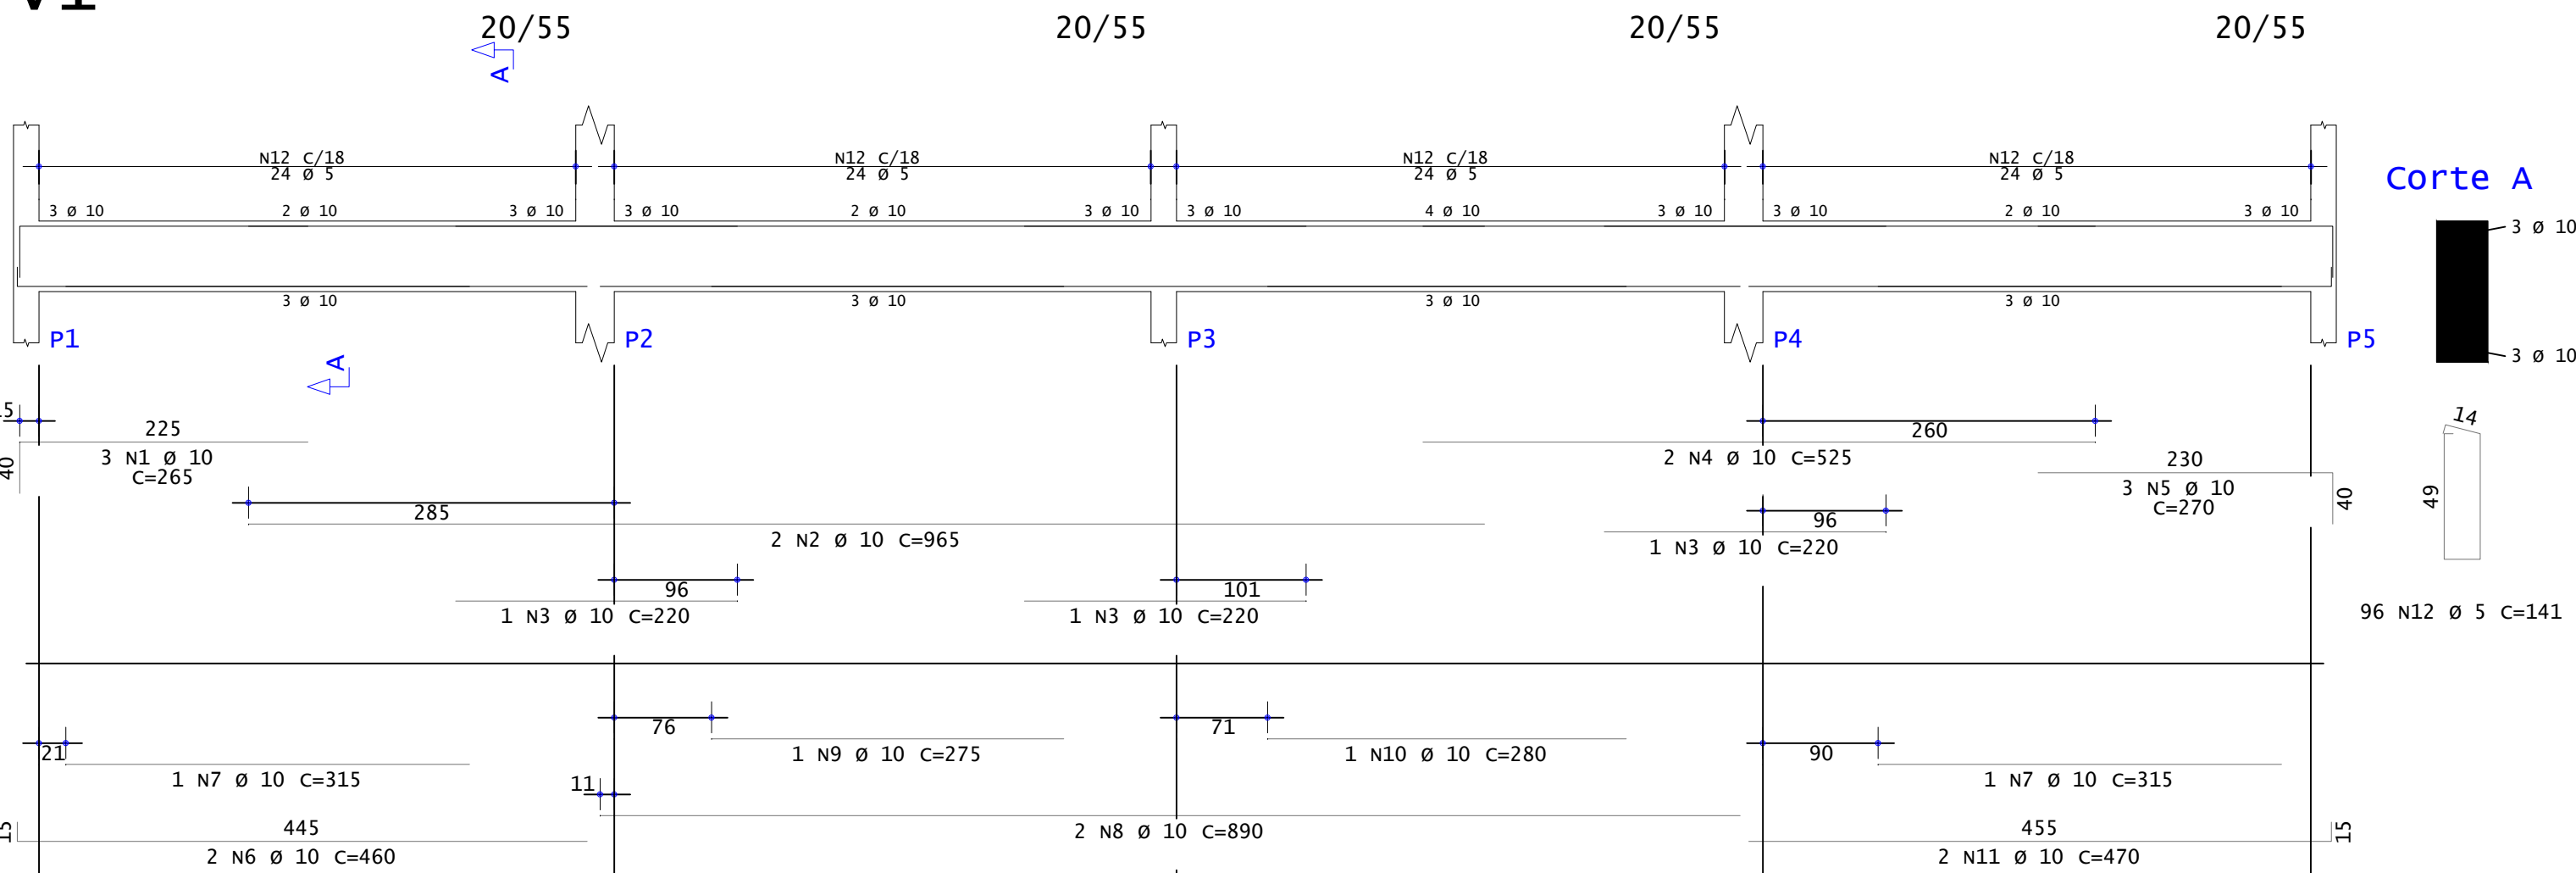


v29

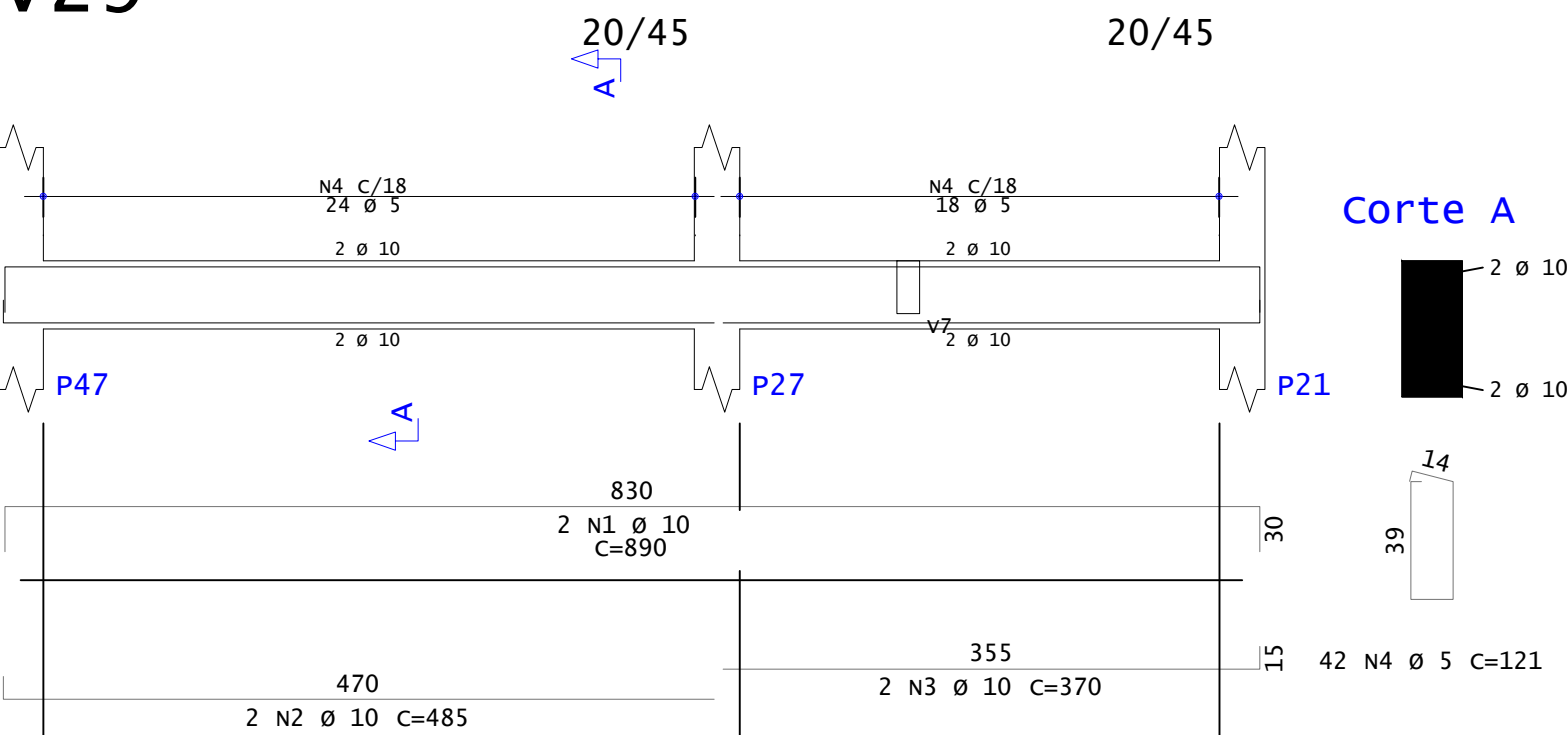

v34

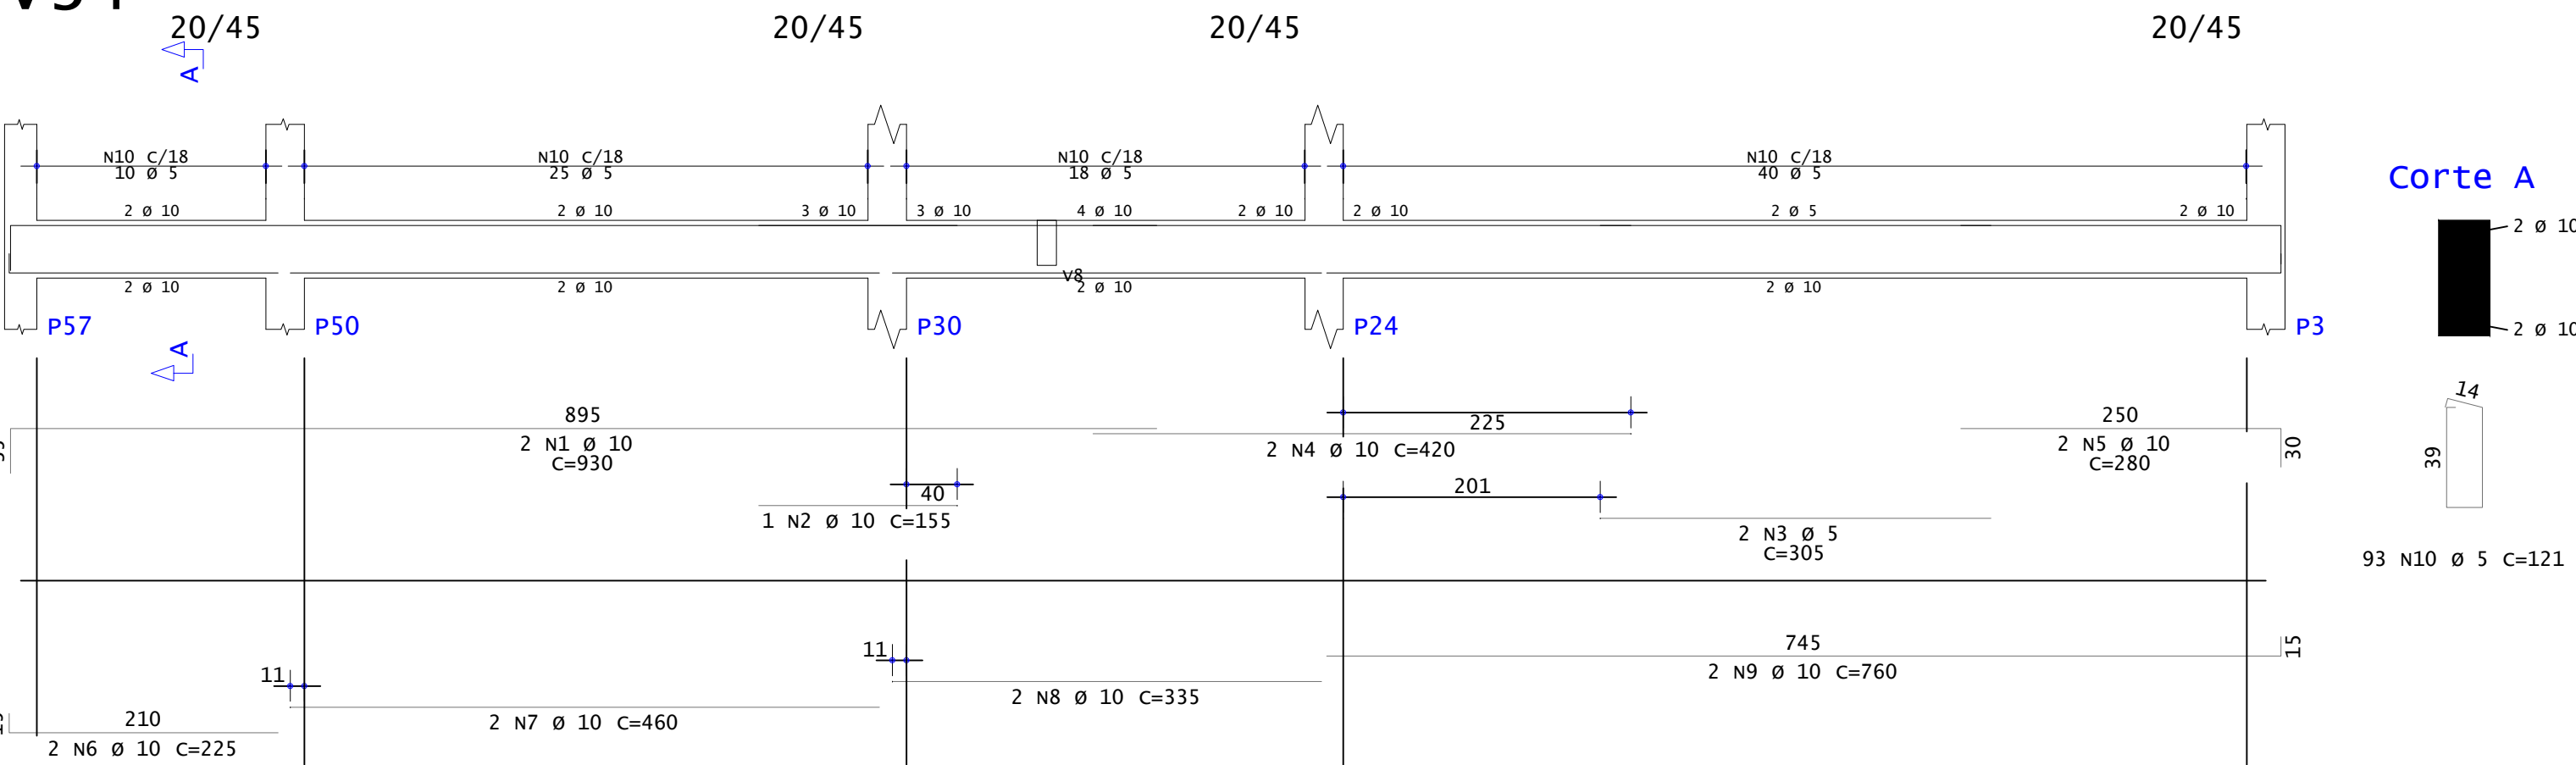

v11

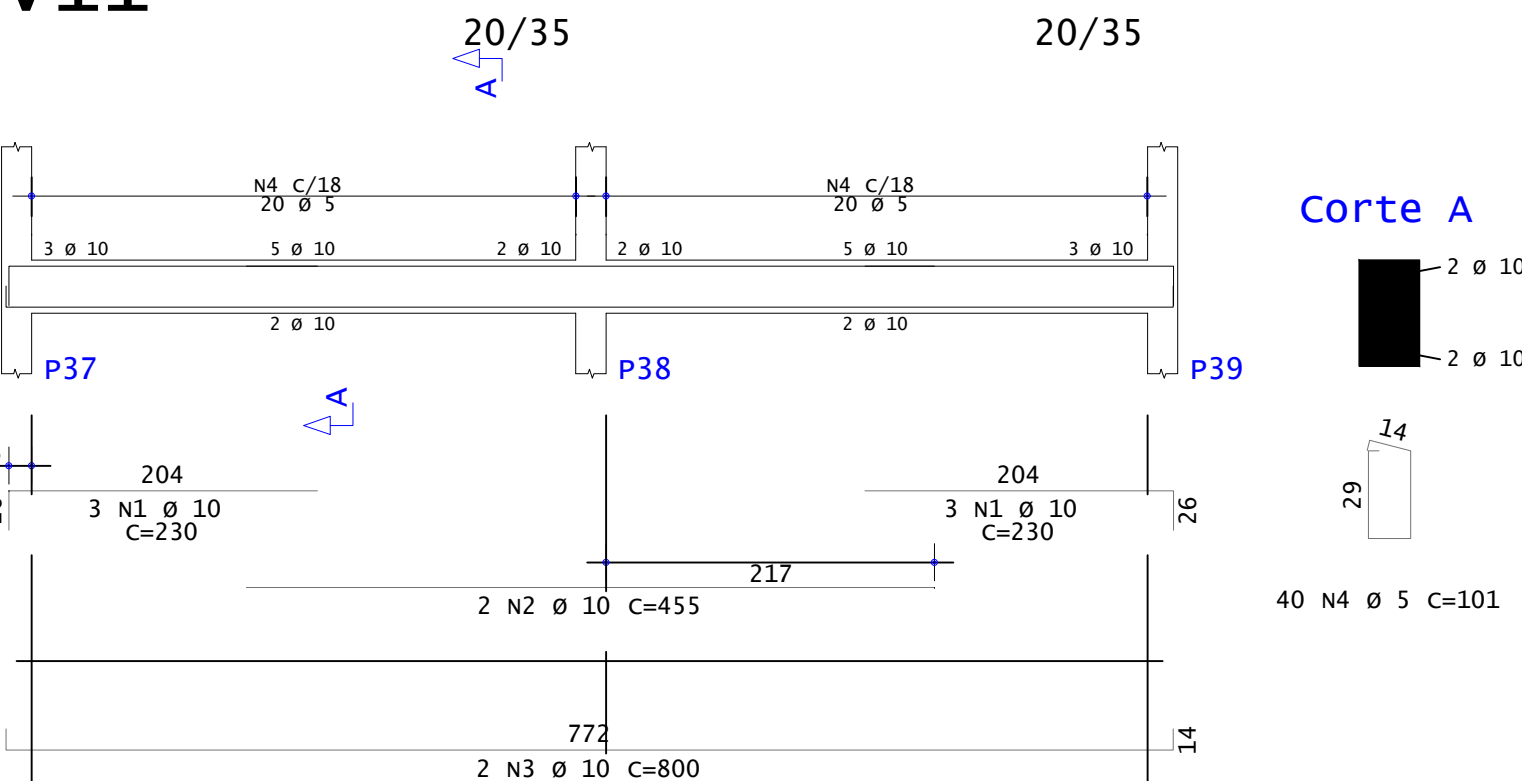

LEGENDA

- MEDIDAS EM CENTIMETROS, ELEVACO EM METROS, EXCETO INDICAO CONTRRIA;
- CONCRETO ESTRUTURAL:
fck= 25MPa (250kg/cm2)
fator gua/cimento (a/c) ≤ 0,45
Ao CA-50 fyk=500 MPa e Ao CA-60 fyk=600 MPa
Dimenso mxima do gregado = 19 mm
Tenso Admissvel do Solo: ≥ 50 kN/m² (0.50 kgf/cm²).
- CORTAR E DOBRAR OS FERROS QUANDO INTERFERIREM COM FUIROS.
- TUDO ELEMENTO ESTRUTURAL EM CONTATO COM O SOLO DEVER SER EXECUTADO SOBRE UM LASTRO DE NO MNIMO 5cm DE CONCRETO MACRO COM TEOR DE CIMENTO > 250Kg/m3 (EXCETO QUANDO INDICADO);
- CLASSE DE AGRESSIVIDADE ADOTADA: II (MODERADA) PARA TODOS OS ELEMENTOS.
Cobrimento: 3.0 cm

AO	POS	BIT	QUANT	COMPRIMENTO	
				UNIT	TOTAL
		mm		cm	cm
V1	50A	1	10	3	265
	50A	2	10	2	965
	50A	3	10	3	220
	50A	4	10	2	525
	50A	5	10	3	270
	50A	6	10	2	460
	50A	7	10	2	315
	50A	8	10	2	890
	50A	9	10	1	275
	50A	10	10	1	280
	50A	11	10	2	470
	60A	12	5	96	141
V10	50A	1	10	3	400
	50A	2	10	2	380
	60A	3	5	18	101
V11	50A	1	10	6	230
	50A	2	10	2	455
	50A	3	10	2	800
	60A	4	5	40	101
V13	50A	1	10	6	200
	50A	2	10	2	895
	50A	3	10	2	955
	50A	4	10	2	305
	50A	5	10	8	280
	50A	6	10	2	340
	50A	7	10	2	300
	60A	8	5	108	101
V19	60A	1	5	2	205
	50A	2	10	6	210
	50A	3	10	4	155
	50A	4	10	2	550
	60A	5	5	27	101
V29	50A	1	10	2	890
	50A	2	10	2	485
	50A	3	10	2	370
	60A	4	5	42	121
V34	50A	1	10	1	930
	50A	2	10	1	155
	60A	3	5	2	305
	50A	4	10	2	420
	50A	5	10	2	280
	50A	6	10	2	225
	50A	7	10	2	460
	50A	8	10	2	335
	50A	9	10	2	760
	60A	10	5	93	121
V38	50A	1	10	6	205
	50A	2	10	2	930
	50A	3	10	2	385
	50A	4	10	2	940
	50A	5	10	4	325
	50A	6	10	12	300
	60A	7	5	128	101

RESUMO DE AO			
AO	BIT	COMPR	PESO
	mm	m	kgf
60A	5	633	98
50A	10	490	303
Peso Total		60A =	98 kgf
Peso Total		50A =	303 kgf

01	17/09/2023	JAISSON	REVISO CONFORME O DOC. DE SONDAGEM 048/23	JAISSON	WASHINGTON	LUCIANO
00	04/05/2023	JAISSON	EMISSO INICIAL	JAISSON	WASHINGTON	LUCIANO
REVISO	DATA	DESENHO	DESCRIO DA REVISO	EMITENTE	VERIFICAO	APROVAO
						CTS
CONSORCIO PROJETISTA ORK UFG ENGENHARIA ENGENHARIA						
SISTEMA: ENGENHARIA CIVIL						
PROJETO: VIGA BALDRAME						
LOCALIDADE: RUA NCLEO COLNIAL LANDULFO ALVES, Km 40, BR 324 - CANDEIAS-BA						
TITULO: ESCOLA ARGENTINA CASTELO BRANCO DETALHAMENTO DA VIGA BALDRAME - FOLHA 14/23					REVISO: 00	
					ESCALA: INDICADA	
PROJETADO: JAISSON S. MELO_04/05/23			VERIFICADO: WASHINGTON F. OLIVEIRA_04/05/23		N UFG: 98579	
DESENHADO: JAISSON_04/05/23			APROVADO: LUCIANO R. M. OLIVEIRA_04/05/23		SUBSTITUI A: 0501522489-4	