


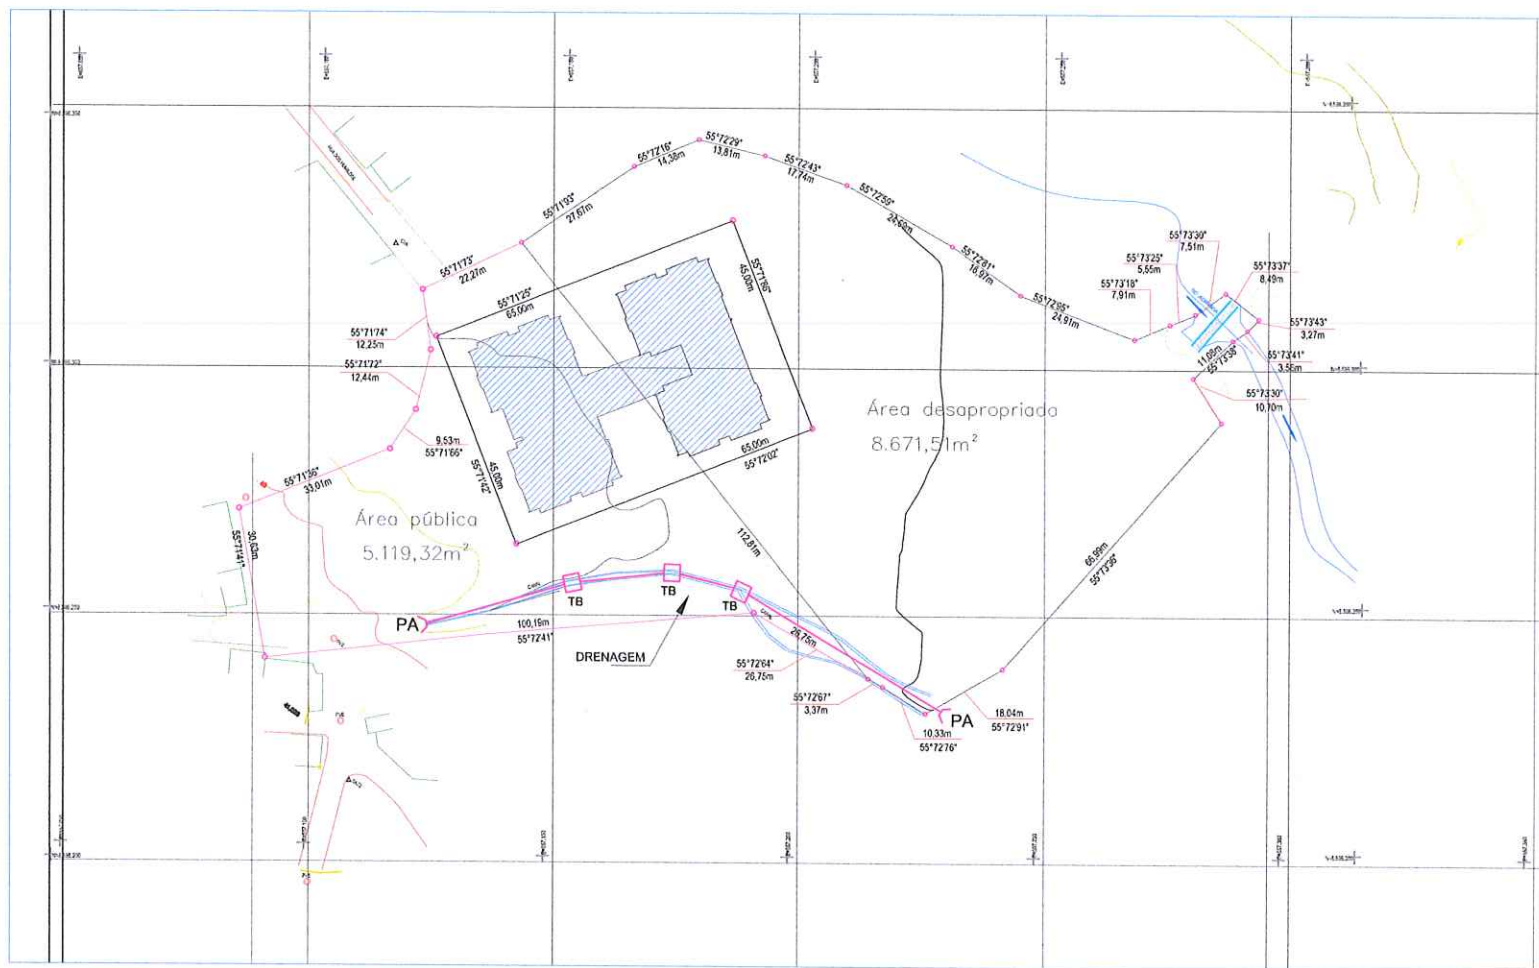

ENG: Samuel José Santos Costa

Samuel Costa
 Eng. Civil / Rodoviário / Seg. do Trabalho
 CREA-BA 89943

PREFEITURA
CANDEIAS
 MUNICÍPIO MISSÃO E CUIDAR DE GENTE

PREFEITURA
 DE
CANDEIAS
 Secretaria de Infraestrutura e Obras

PROJETO

PROJETO: **PROJETO DE UMA CRECHE TIPO 1 PADRÃO
 FNDE DO MINISTERIO DA CIDADES**
 PROJETO CANDEIA - BA
 Rua dos Hulmildes Caroba Candéias/BA

PLANTA:
Planta de Situação

FASE: PROJETO BÁSICO
 REVISÃO: R0
 RESP. TÉCNICO: Samuel José Santos Costa
 ARQUIVO: CAROBA - CRECHE SITUAÇÃO.dwg
 DATA: FEVEREIRO/2025
 ESCALA: S/ESC
 CREA: 89943/D BA

02/02