




B197
1ø30
PLANTA
ESC 1:50

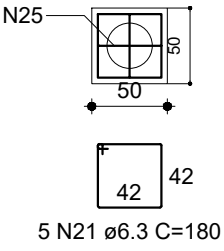


CORTE
ESC 1:50

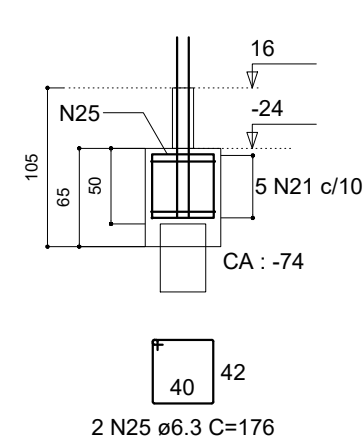


P197

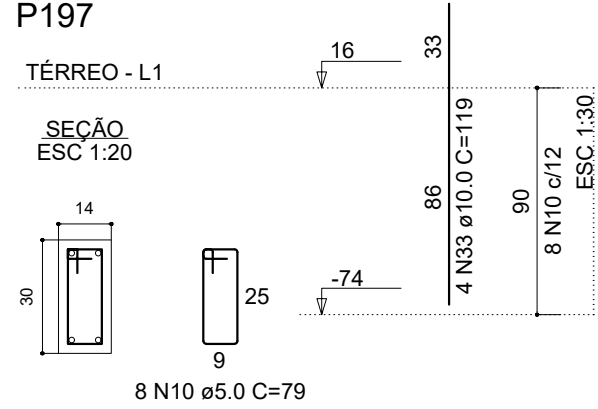


P26

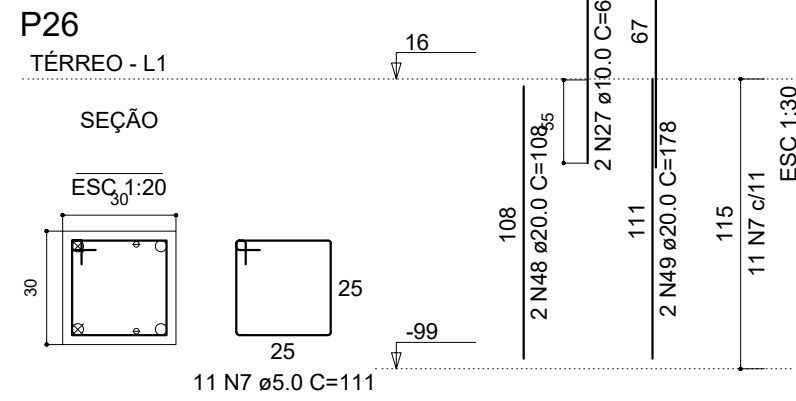


P40

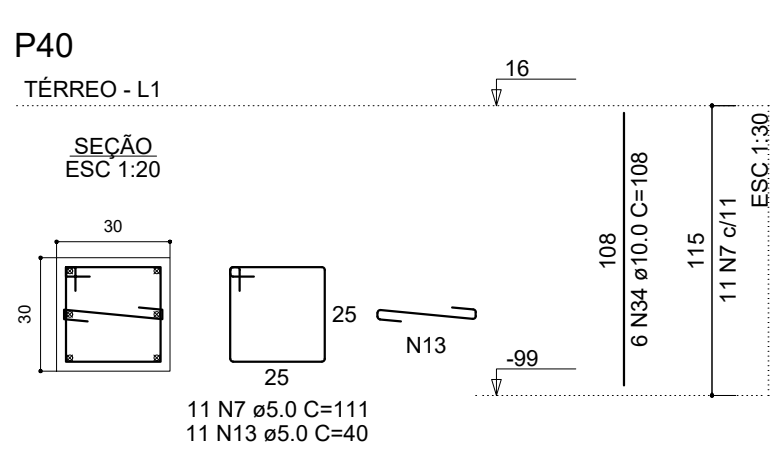


B39
1ø30
PLANTA
ESC 1:50

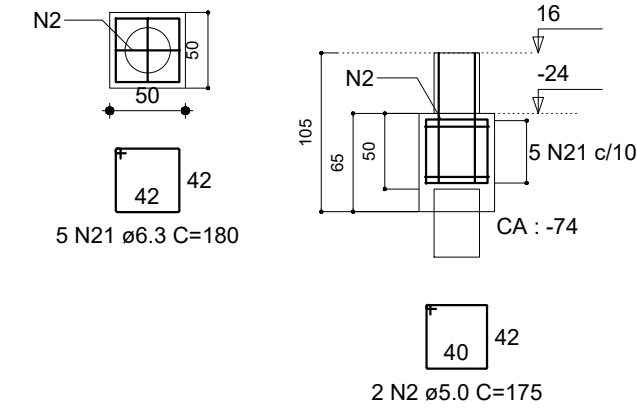


P39

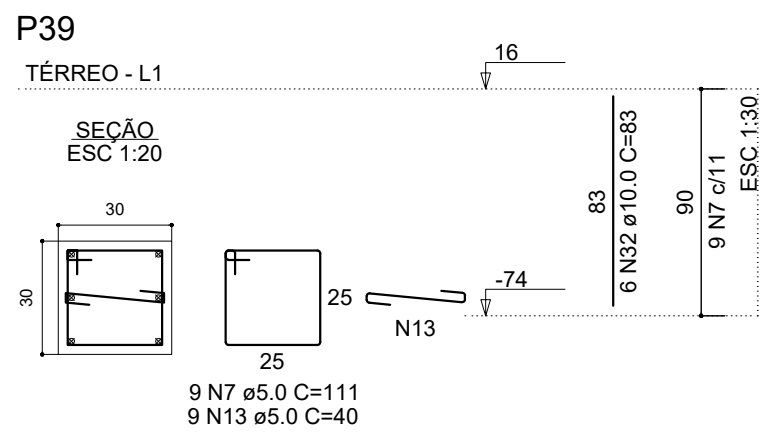


P116

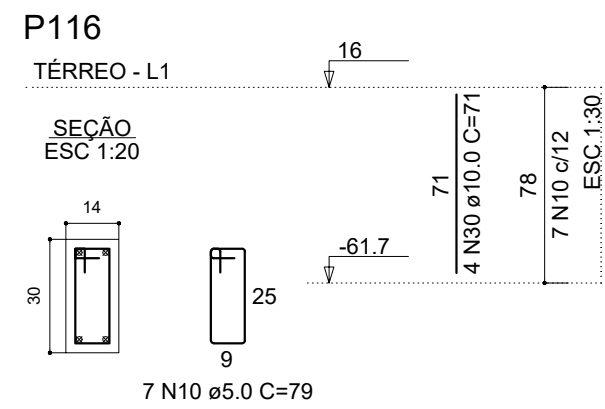


P86=P106=P112=P124

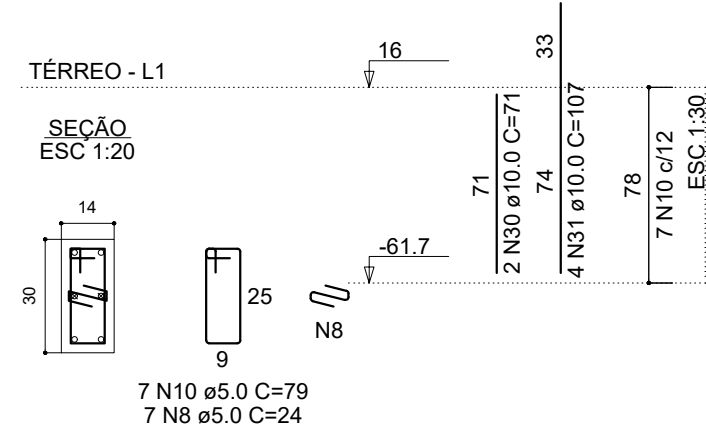


P32

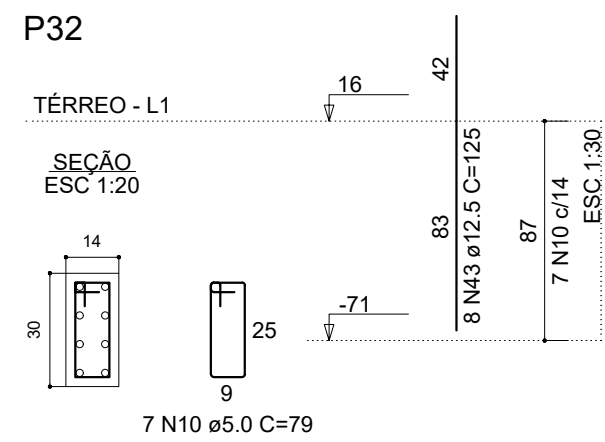


P33

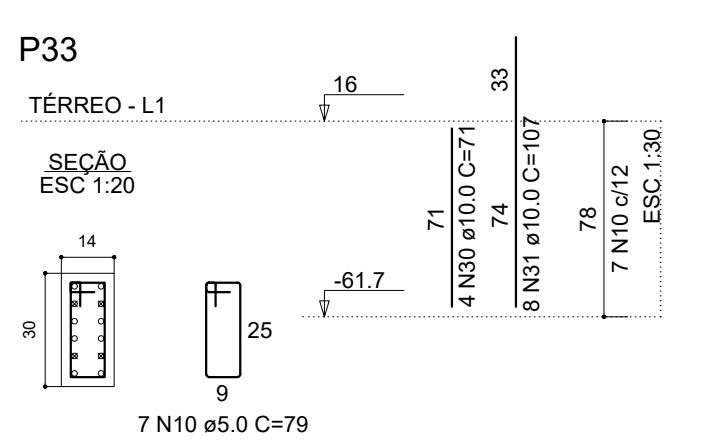


P157

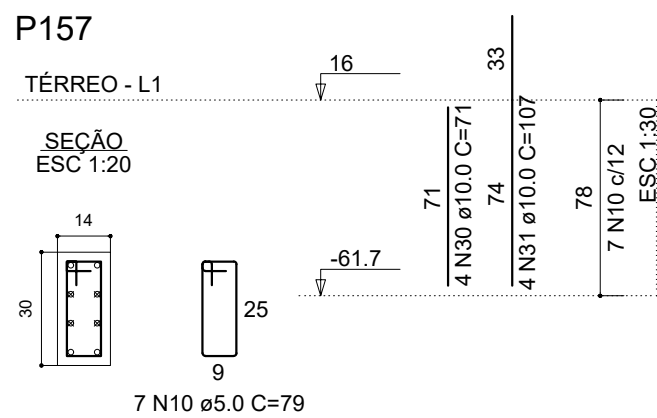


P88=P204

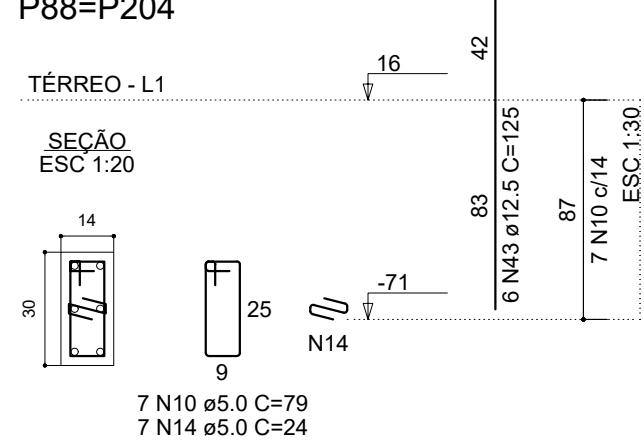


P143=P153=P172=P191=
=P208

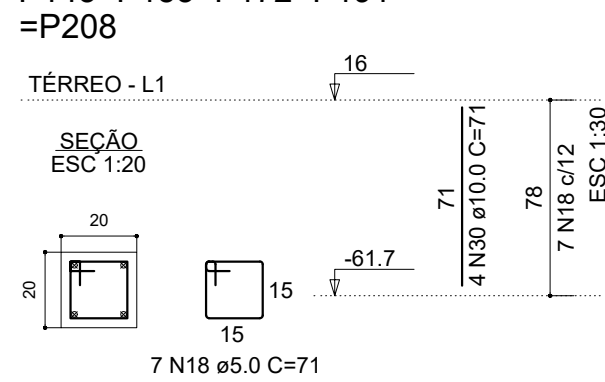


P29

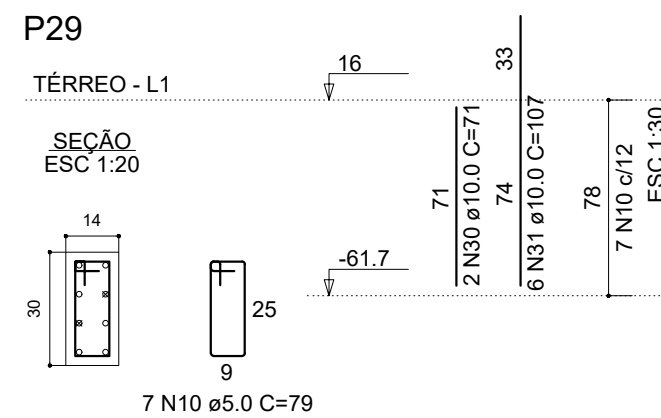

B26=B40
1ø30
PLANTA
ESC 1:50

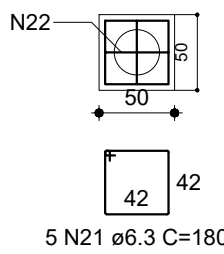


CORTE
ESC 1:50

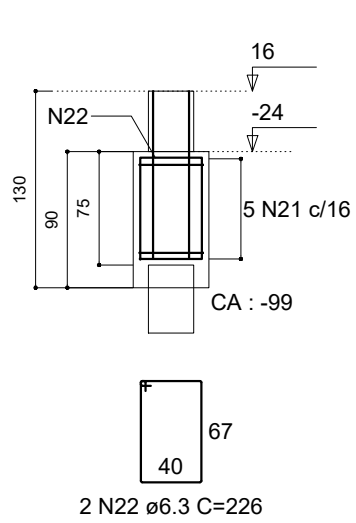


P30=P45=P46=P48=P49=P51=
=P52=P53=P54=P55=P56=
=P59=P60=P61=P62=P63=
=P64=P69=P70=P71=P72=
=P73=P74=P77=P78=P79=
=P80=P81=P82=P87=P90=
=P91=P92=P96=P97=P101=
=P102=P103=P104=P107=
=P108=P109=P113=P119=
=P120=P121=P125=P128=
=P129=P130=P131=P132=
=P133=P134=P135=P137=
=P138=P141=P145=P146=
=P147=P149=P150=P151=
=P152=P156=P158=P159=
=P160=P161=P164=P165=
=P166=P167=P168=P170=
=P171=P177=P178=P179=
=P180=P183=P184=P185=
=P187=P188=P190=P195=
=P196=P205=P206=P207=
=P211


B38
1ø30
PLANTA
ESC 1:50

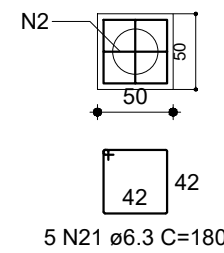

CORTE
ESC 1:50

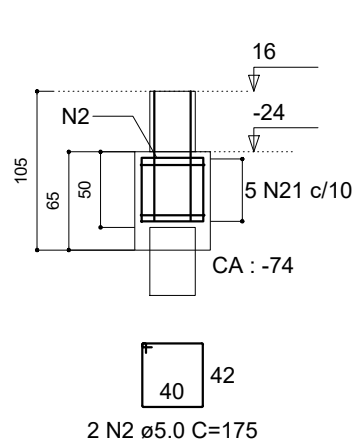

P38

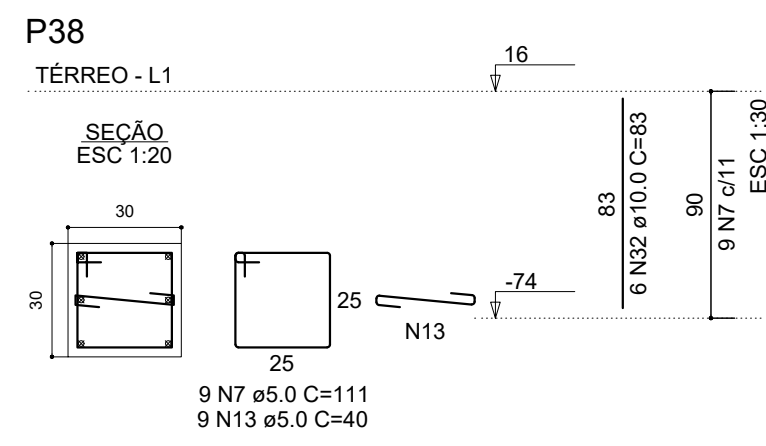

FNDE

MINISTÉRIO DA
EDUCAÇÃO

PROJETO PADRÃO - FNDE

PROPRIETÁRIO:	
ENDEREÇO:	
MUNICÍPIO - UF:	
PROPRIETÁRIO:	
RESP. TÉCNICO:	CAU / CREA
AUTOR DO PROJETO:	CAU / CREA

APROVAÇÕES

CAU / CREA

PREFEITURA / RA

OBSERVAÇÕES:

CRECHE PRÉ-ESCOLA TIPO 1 PROJETO DE ESTRUTURA DE CONCRETO

COORDENAÇÃO CGEST - Coordenação Geral de Infraestrutura Educativa	DETALHAMENTO ARMAÇÃO DOS BLOCOS - PARTE 03	SC0
REVISÃO R.00 R.03 R.01 R.02	ESCALA 1:20 / 1:30 / 1:50 DATA EMISSÃO JAN/2023	PRANCHA 05/34
FORMATO (841x594)		