




0 Planta Térreo
Escala: 1:50

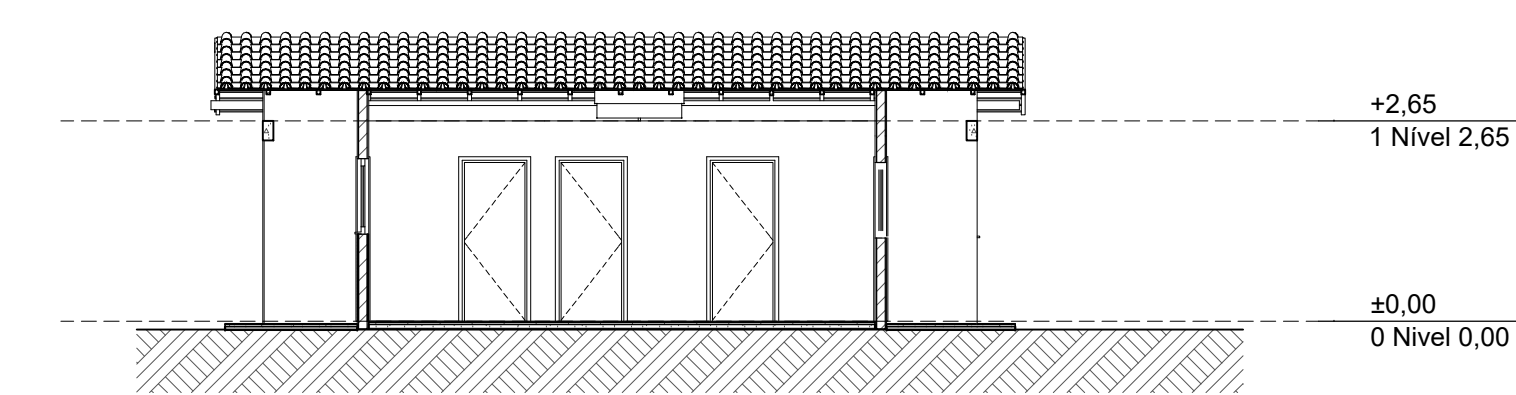



A3 Corte
Escala: 1:100

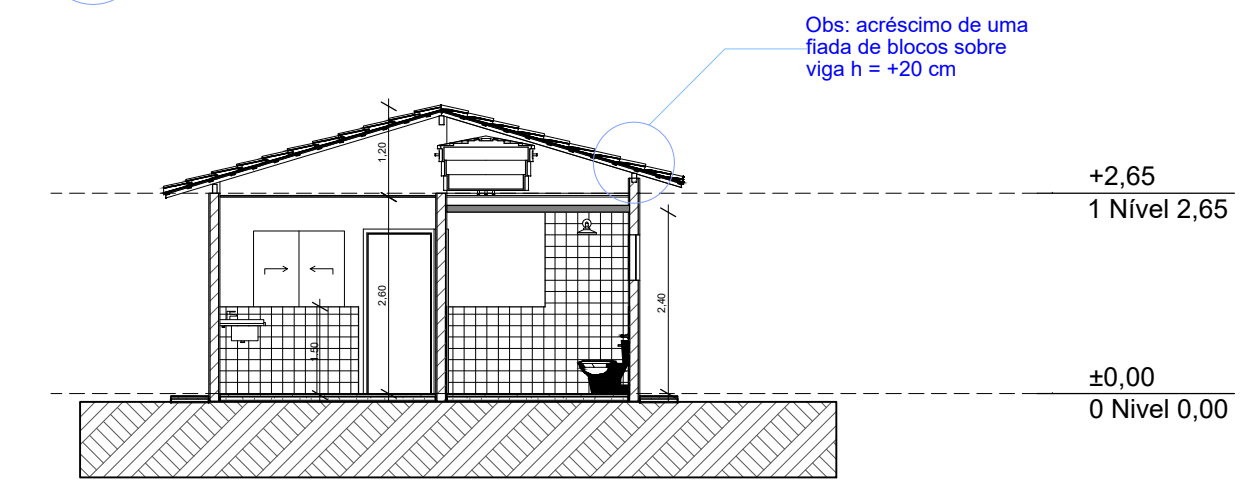


A1 Corte
Escala: 1:100

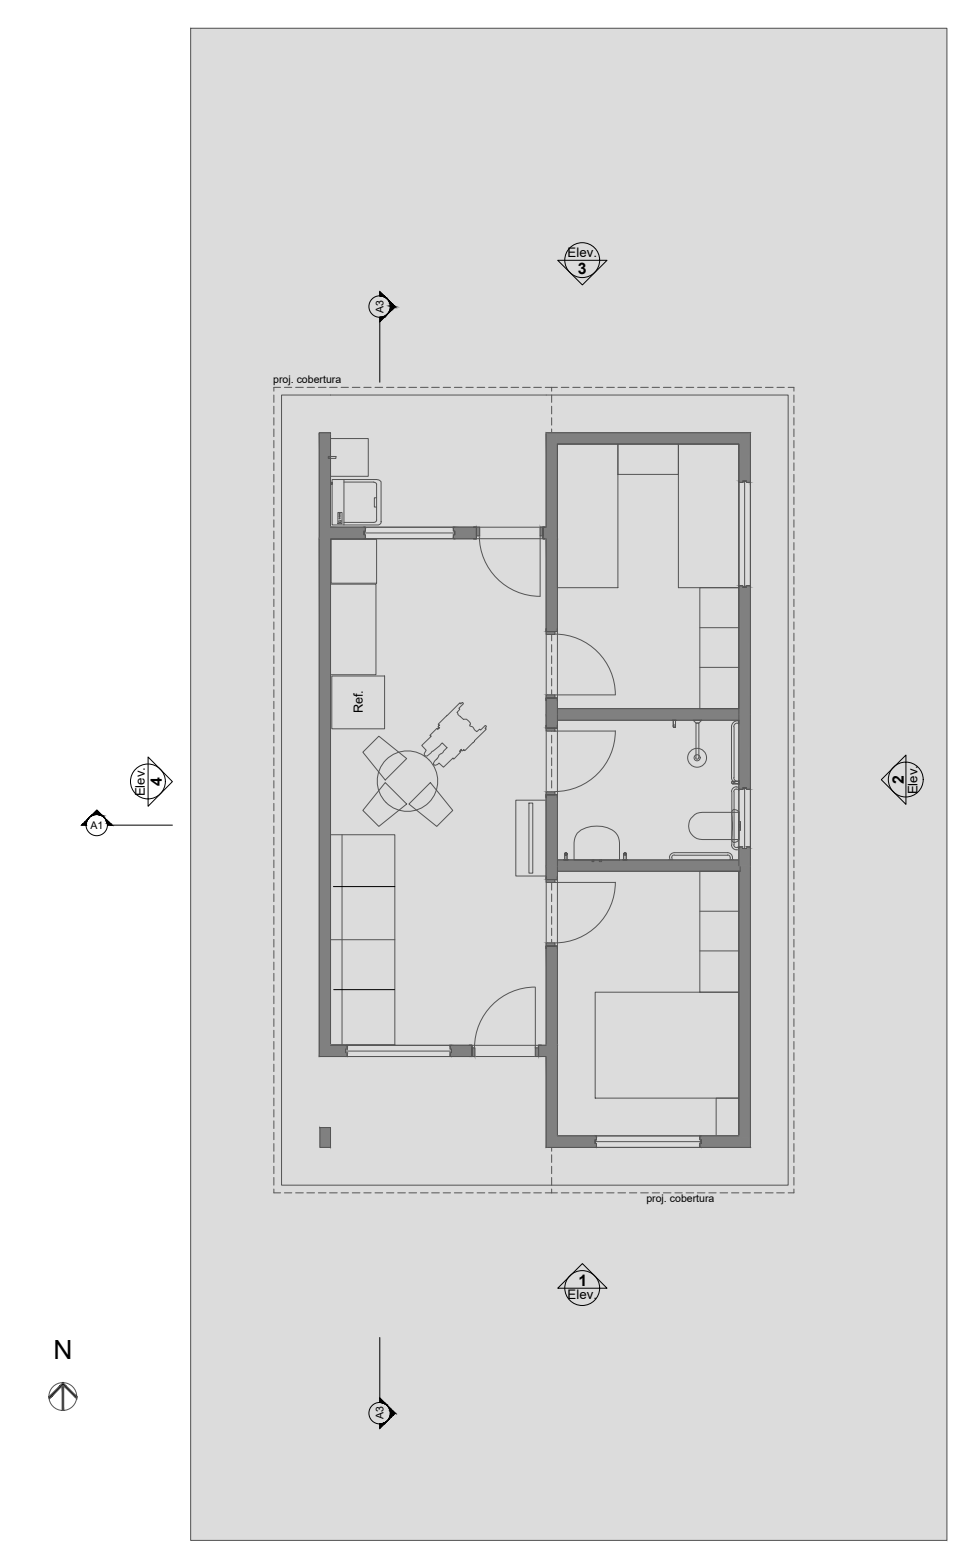


1 LAYOUT
Escala: 1:100

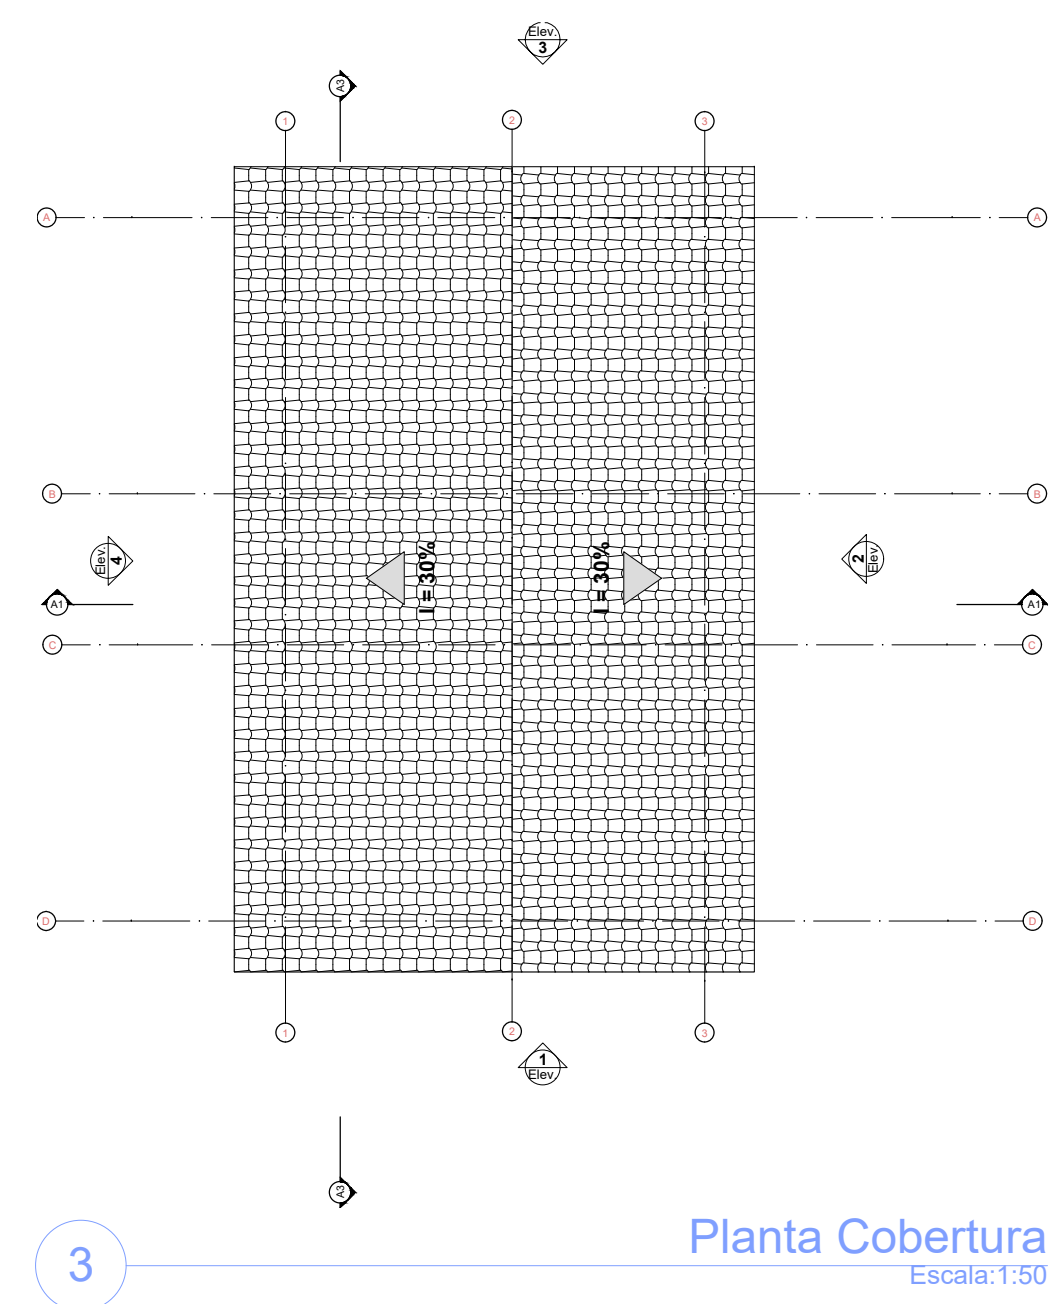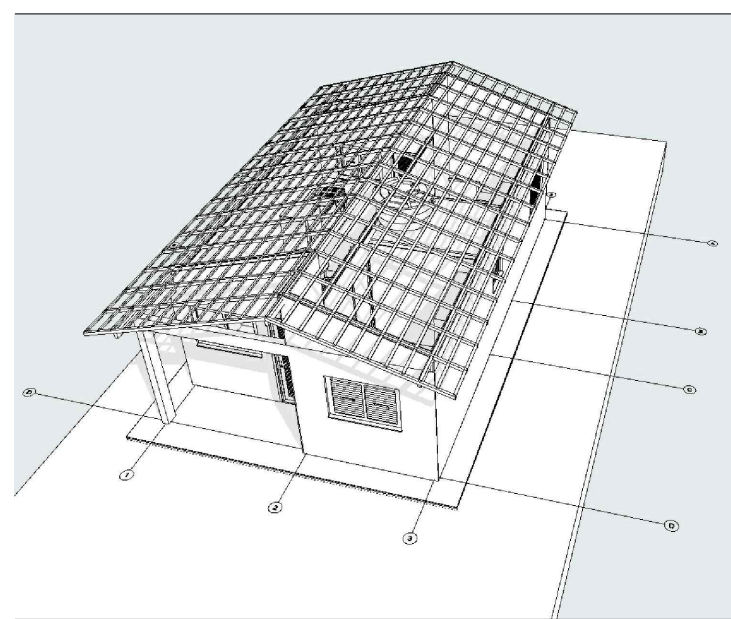


3 Planta Cobertura
Escala: 1:50

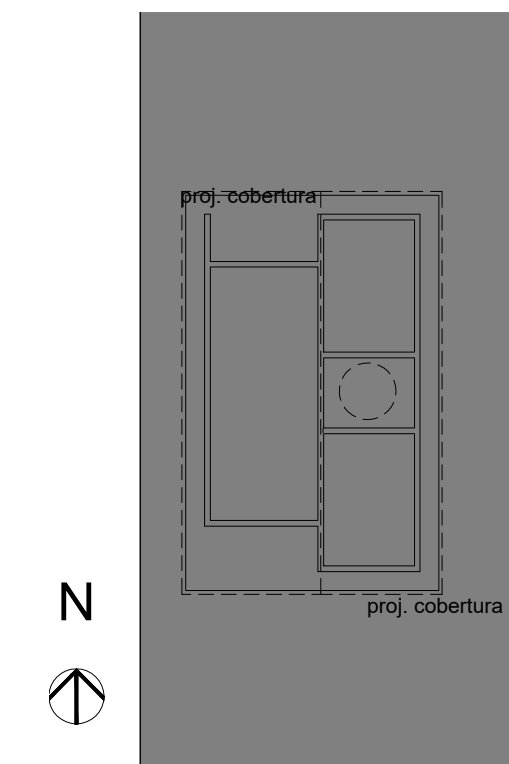


2 Implantação
Escala: 1:200

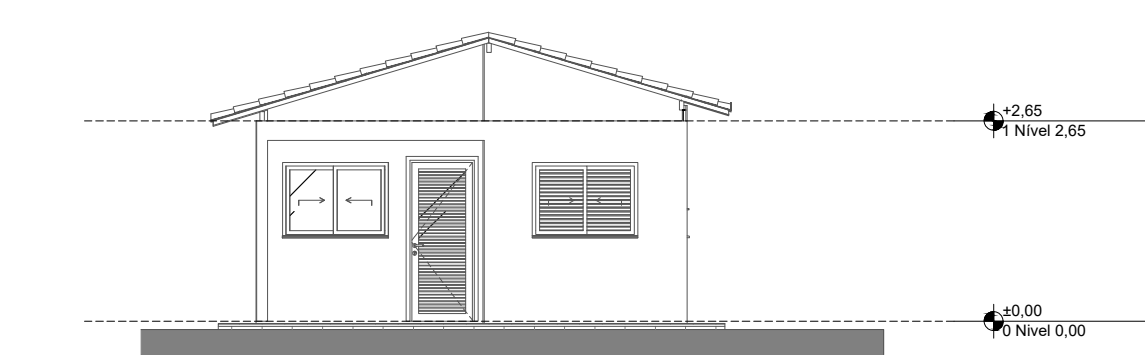


1 Elevação Frontal
Escala: 1:100

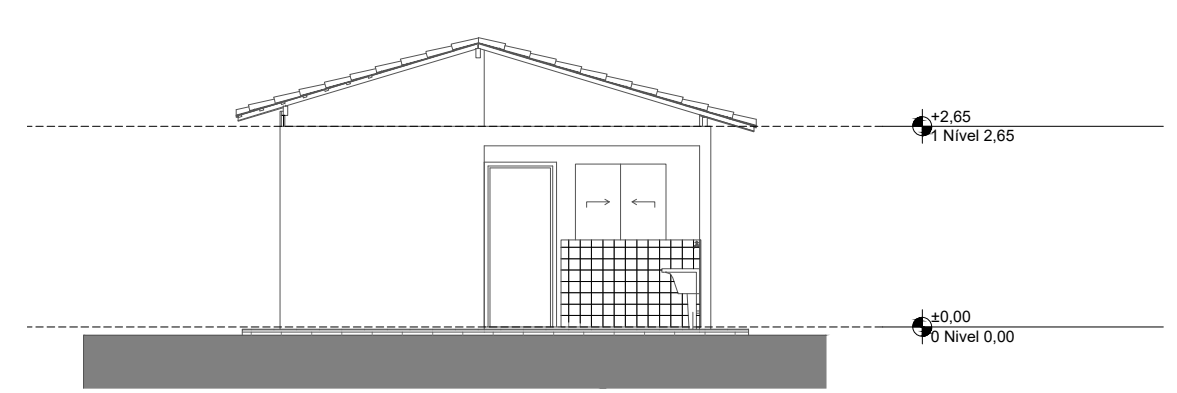

3 Elevação Posterior
Escala: 1:100

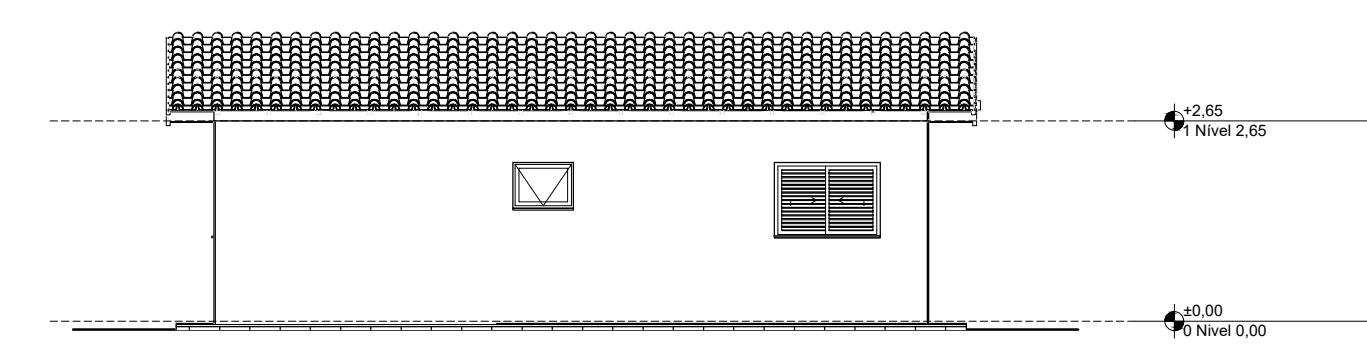

2 Lateral Direita
Escala: 1:100

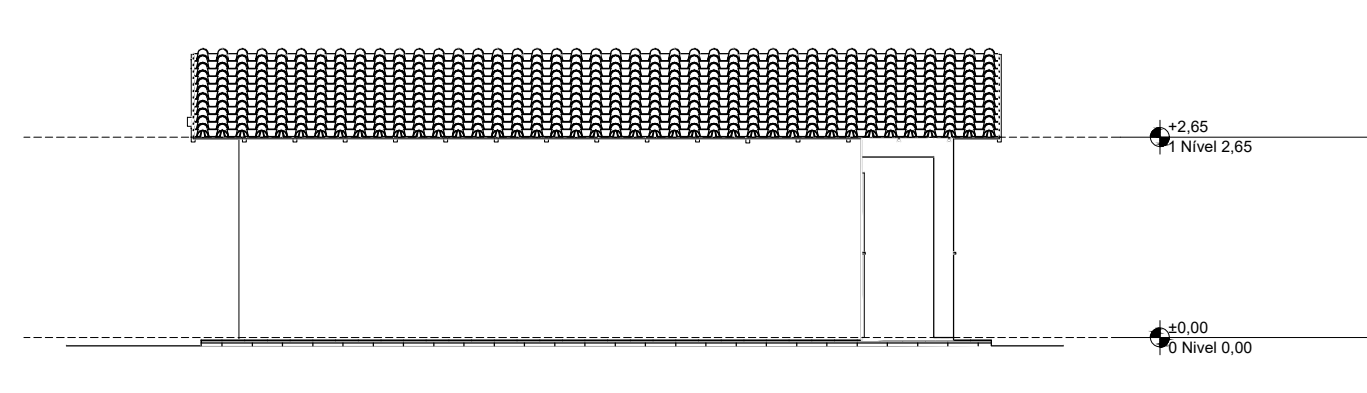

4 Lateral Esquerda
Escala: 1:100

REV.	DESCRIÇÃO	MODIFICADO POR	DATA

Quadro de Áreas			
Piso de Origem	Cômodo	Área Medida	
Nível 0,00	01	ESTAR / COZINHA	19,10
	02	DORM. 01	8,40
	03	BANHO	4,44
	04	DORM. 02	8,40
	05	VARANDA	3,56
	06	LAVANDERIA	3,56
			47,46 m²



PROJETO

ARQUITETÔNICO

ENDEREÇO

Parque Lagoa Dos Correias, Sem Número.

CIDADE

BIRITINGA

ESTADO

BAHIA

CLIENTE

PREFEITURA MUNICIPAL DE BIRITINGA
Praça Municipal n° 1, Centro, CEP
48780-000 - Biritinga - BA
CNPJ: 13.835.558/0001-39

ARQUITETO

PREFEITURA MUNICIPAL DE BIRITINGA
Praça Municipal n° 1, Centro, CEP
48780-000 - Biritinga - BA
CNPJ: 13.835.558/0001-39

PROJETO ARQUITETÔNICO

FASE PROJETO

PL | Projeto Legal

ESCALA

DIMENSÃO DA FOLHA

CONTEÚDO

RESPONSÁVEL

EUGENIO CRUZ FONTES
Engenheiro Civil
Crea - BA 051895838-8

DATA

03/09/2025

FOLHA

01/01

ARQUIVO DIGITAL

REVISÃO