

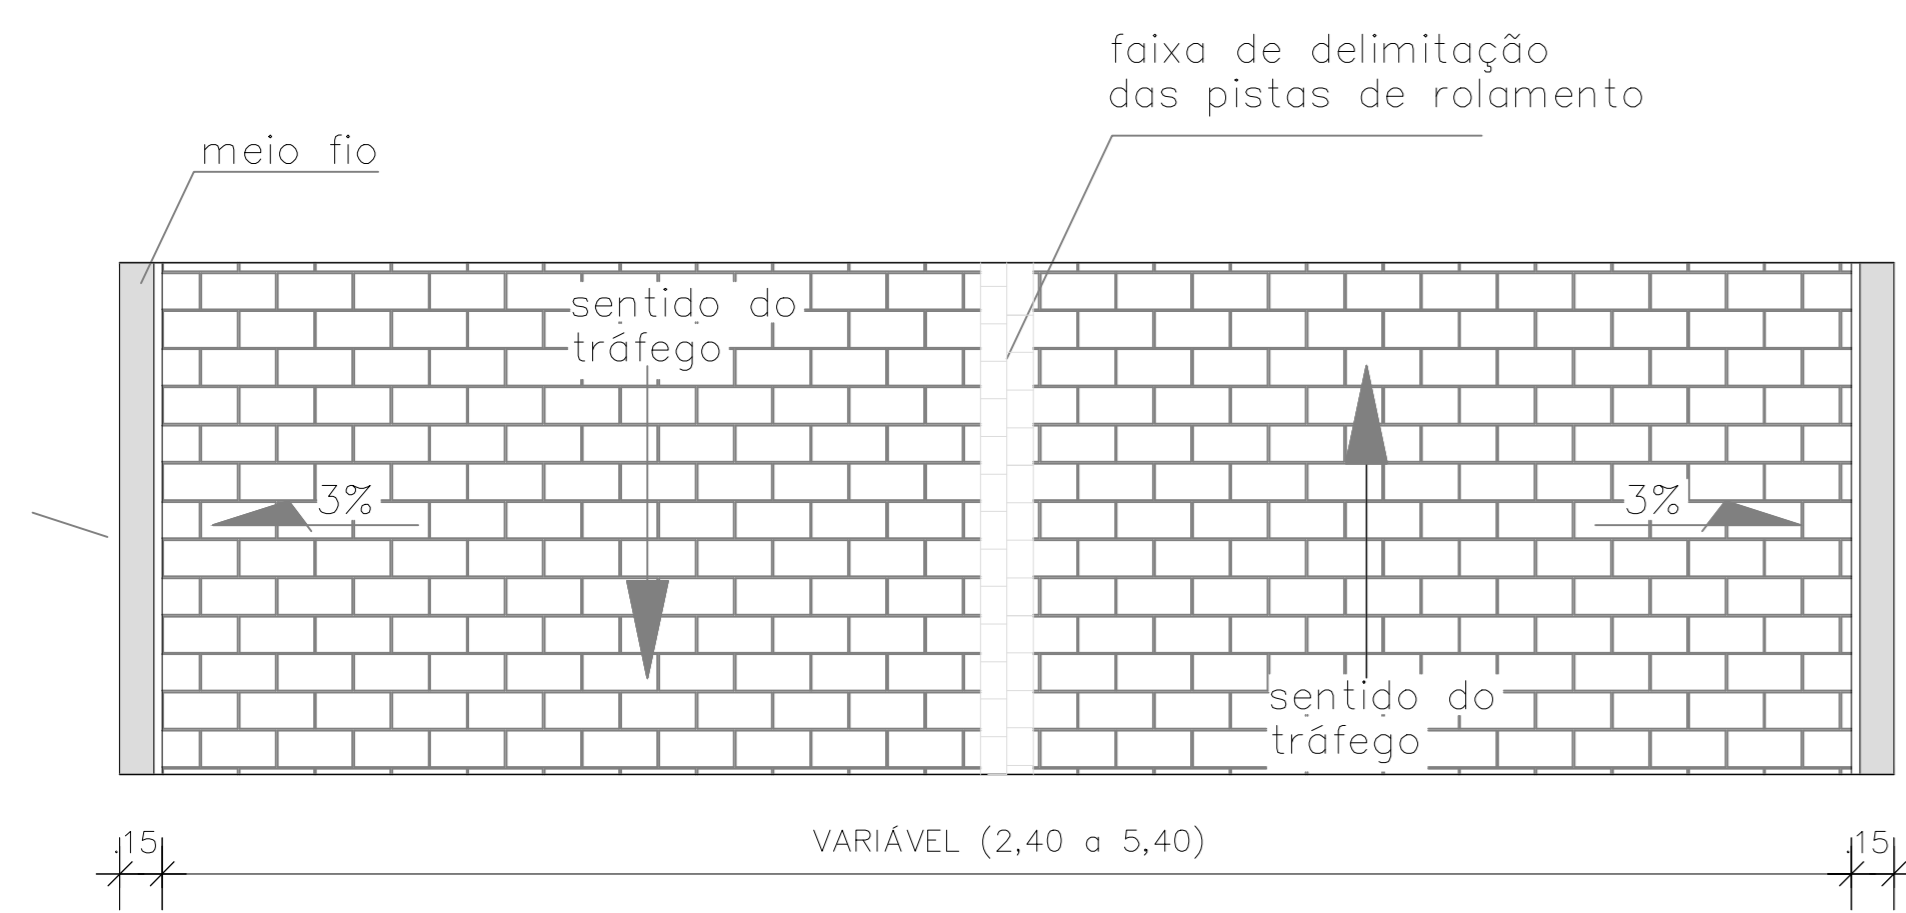


DETALHE - SEÇÃO DO PAVIMENTO EM PARALELEPÍEDO


DIAGRAMAÇÃO DA PISTA DE ROLAMENTO

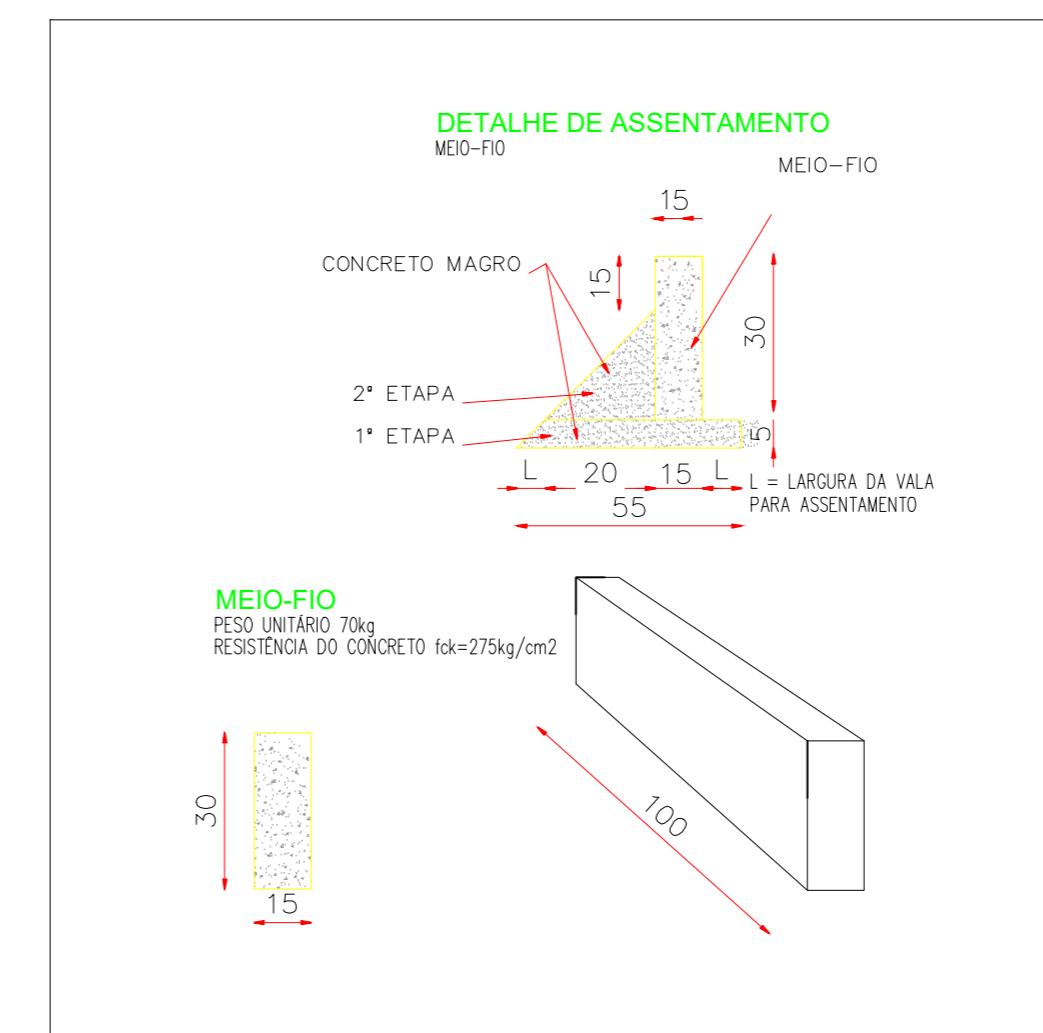


ASSENTAMENTO NOS ENTROCAMENTOS

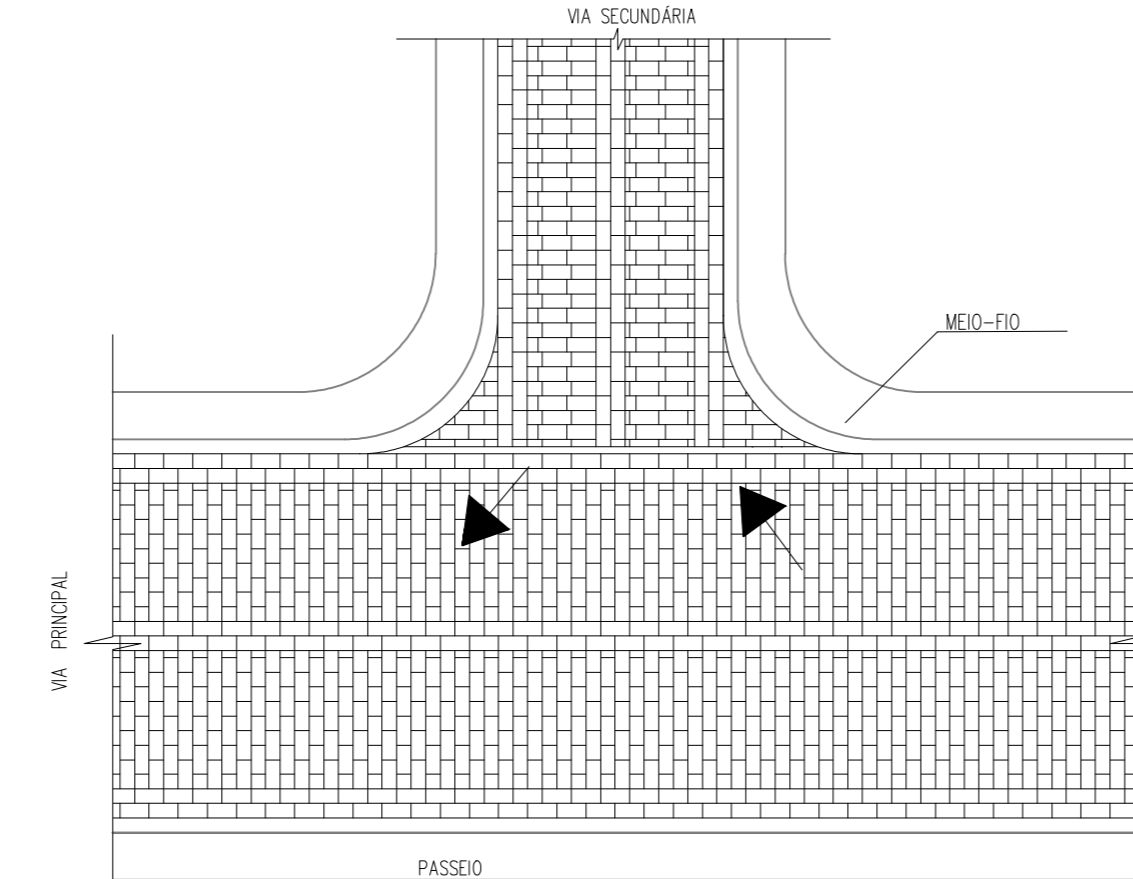



CASO NORMAL DE ASSENTAMENTO DE PARALELEPÍEDOS

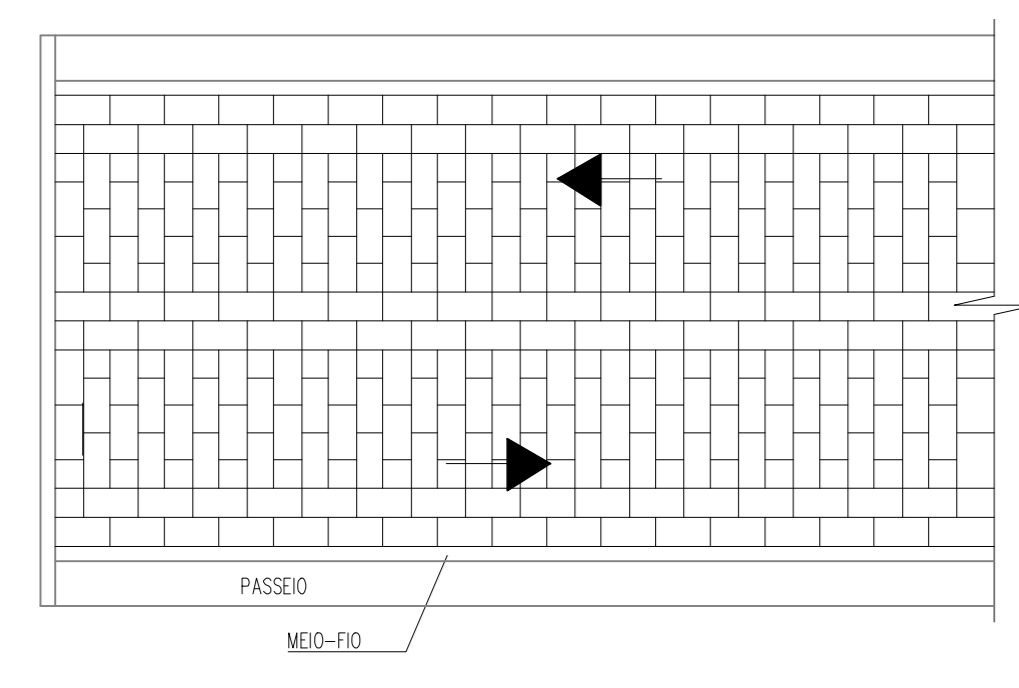


EM ALARGAMENTO DE RUAS OU ESTACIONAMENTO

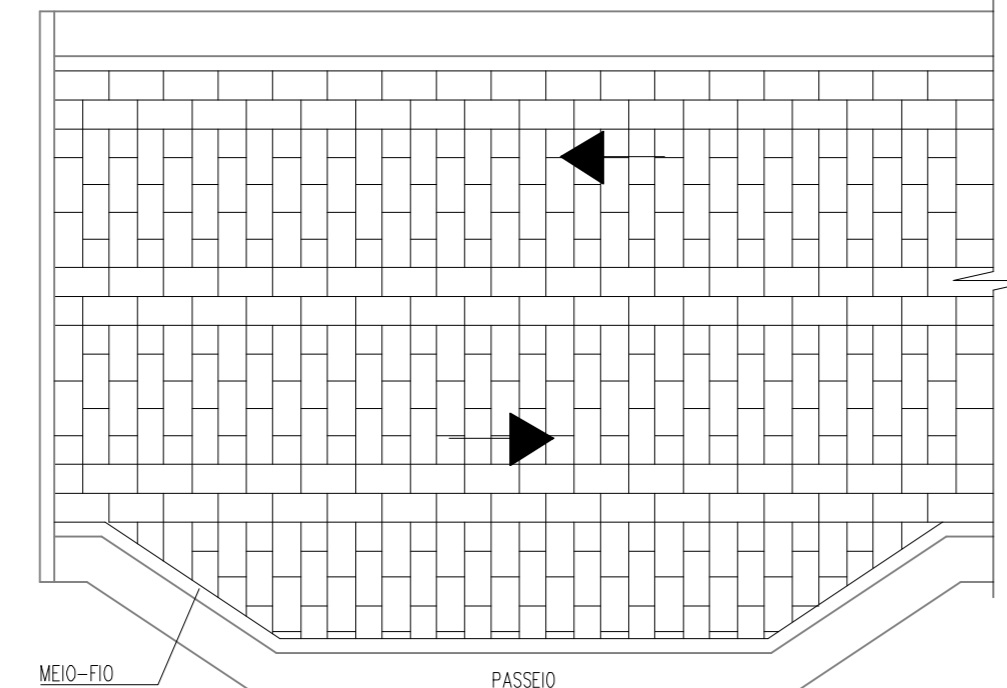


ASSENTAMENTO NOS CRUZAMENTOS RETOS

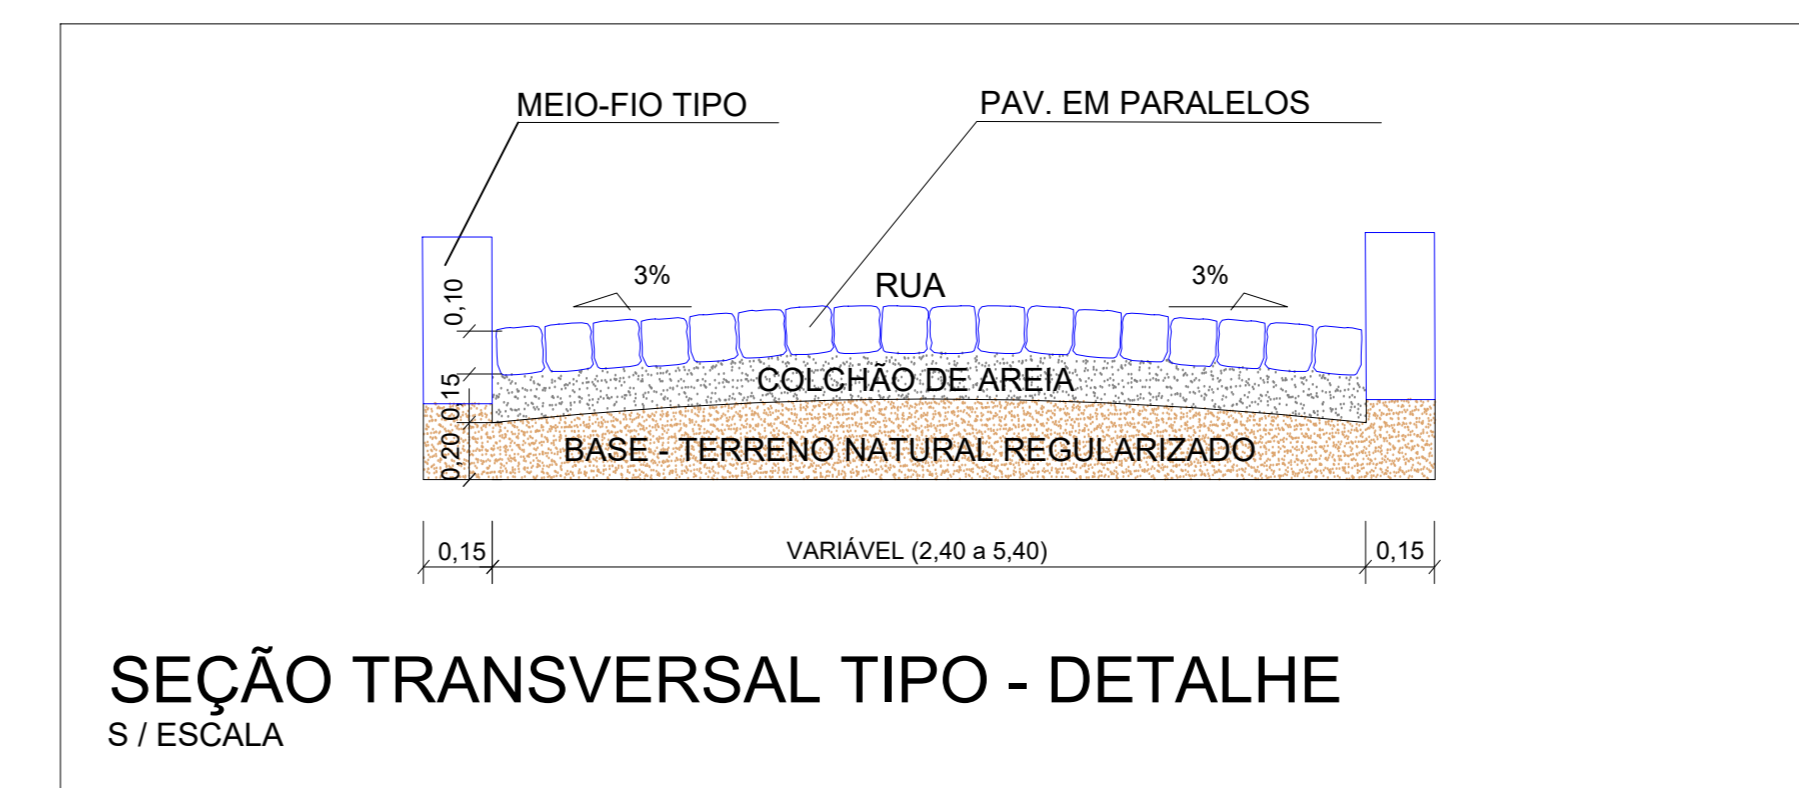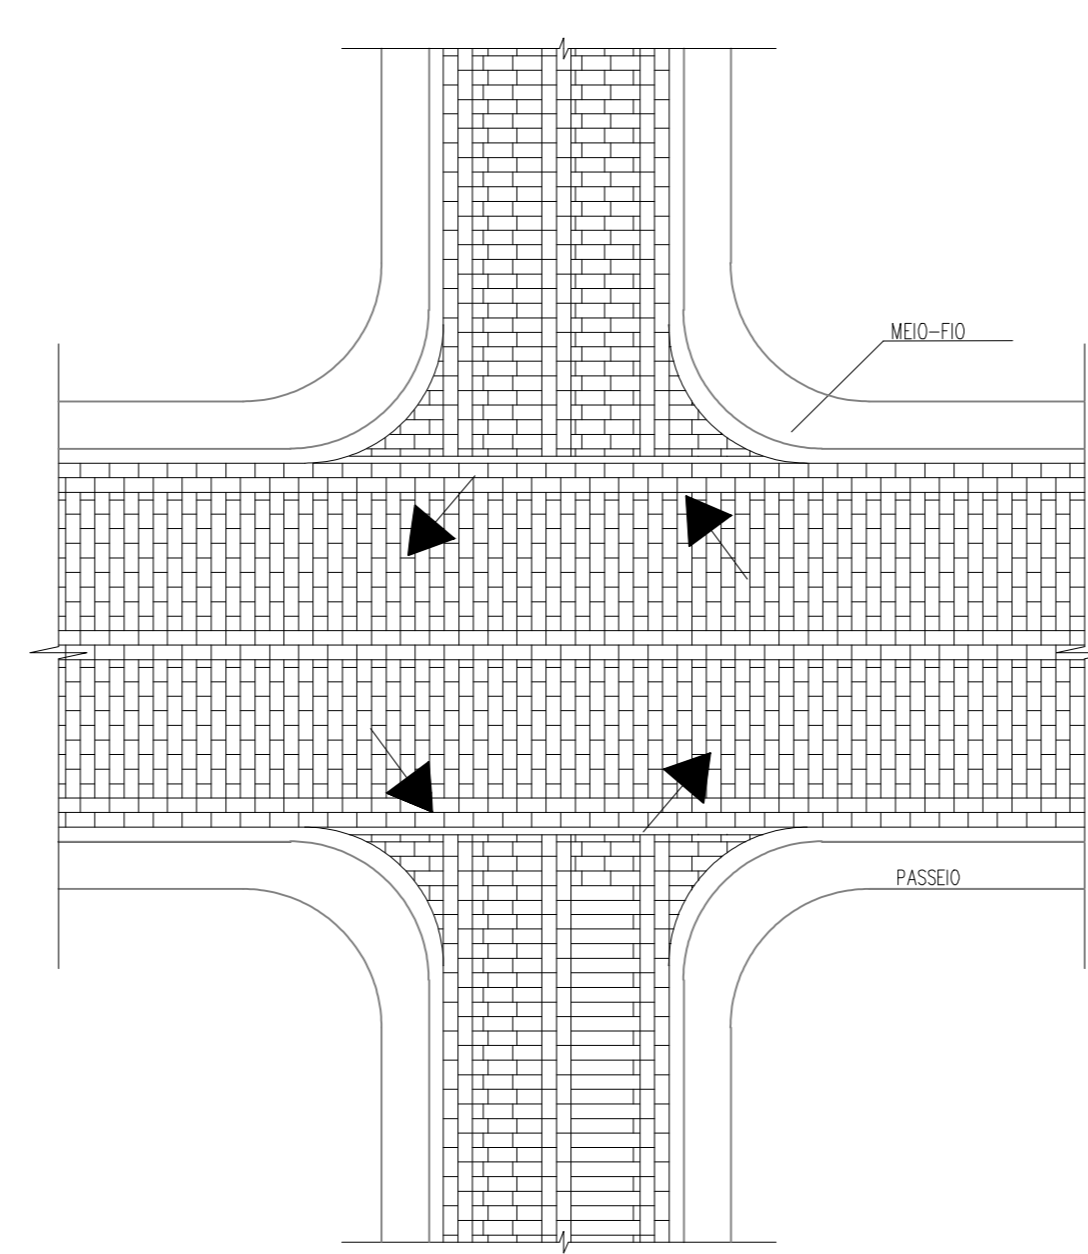

DETALHE - IMPLANTAÇÃO DAS PLACAS DE IDENTIFICAÇÃO DE LOGRADOURO (PR)

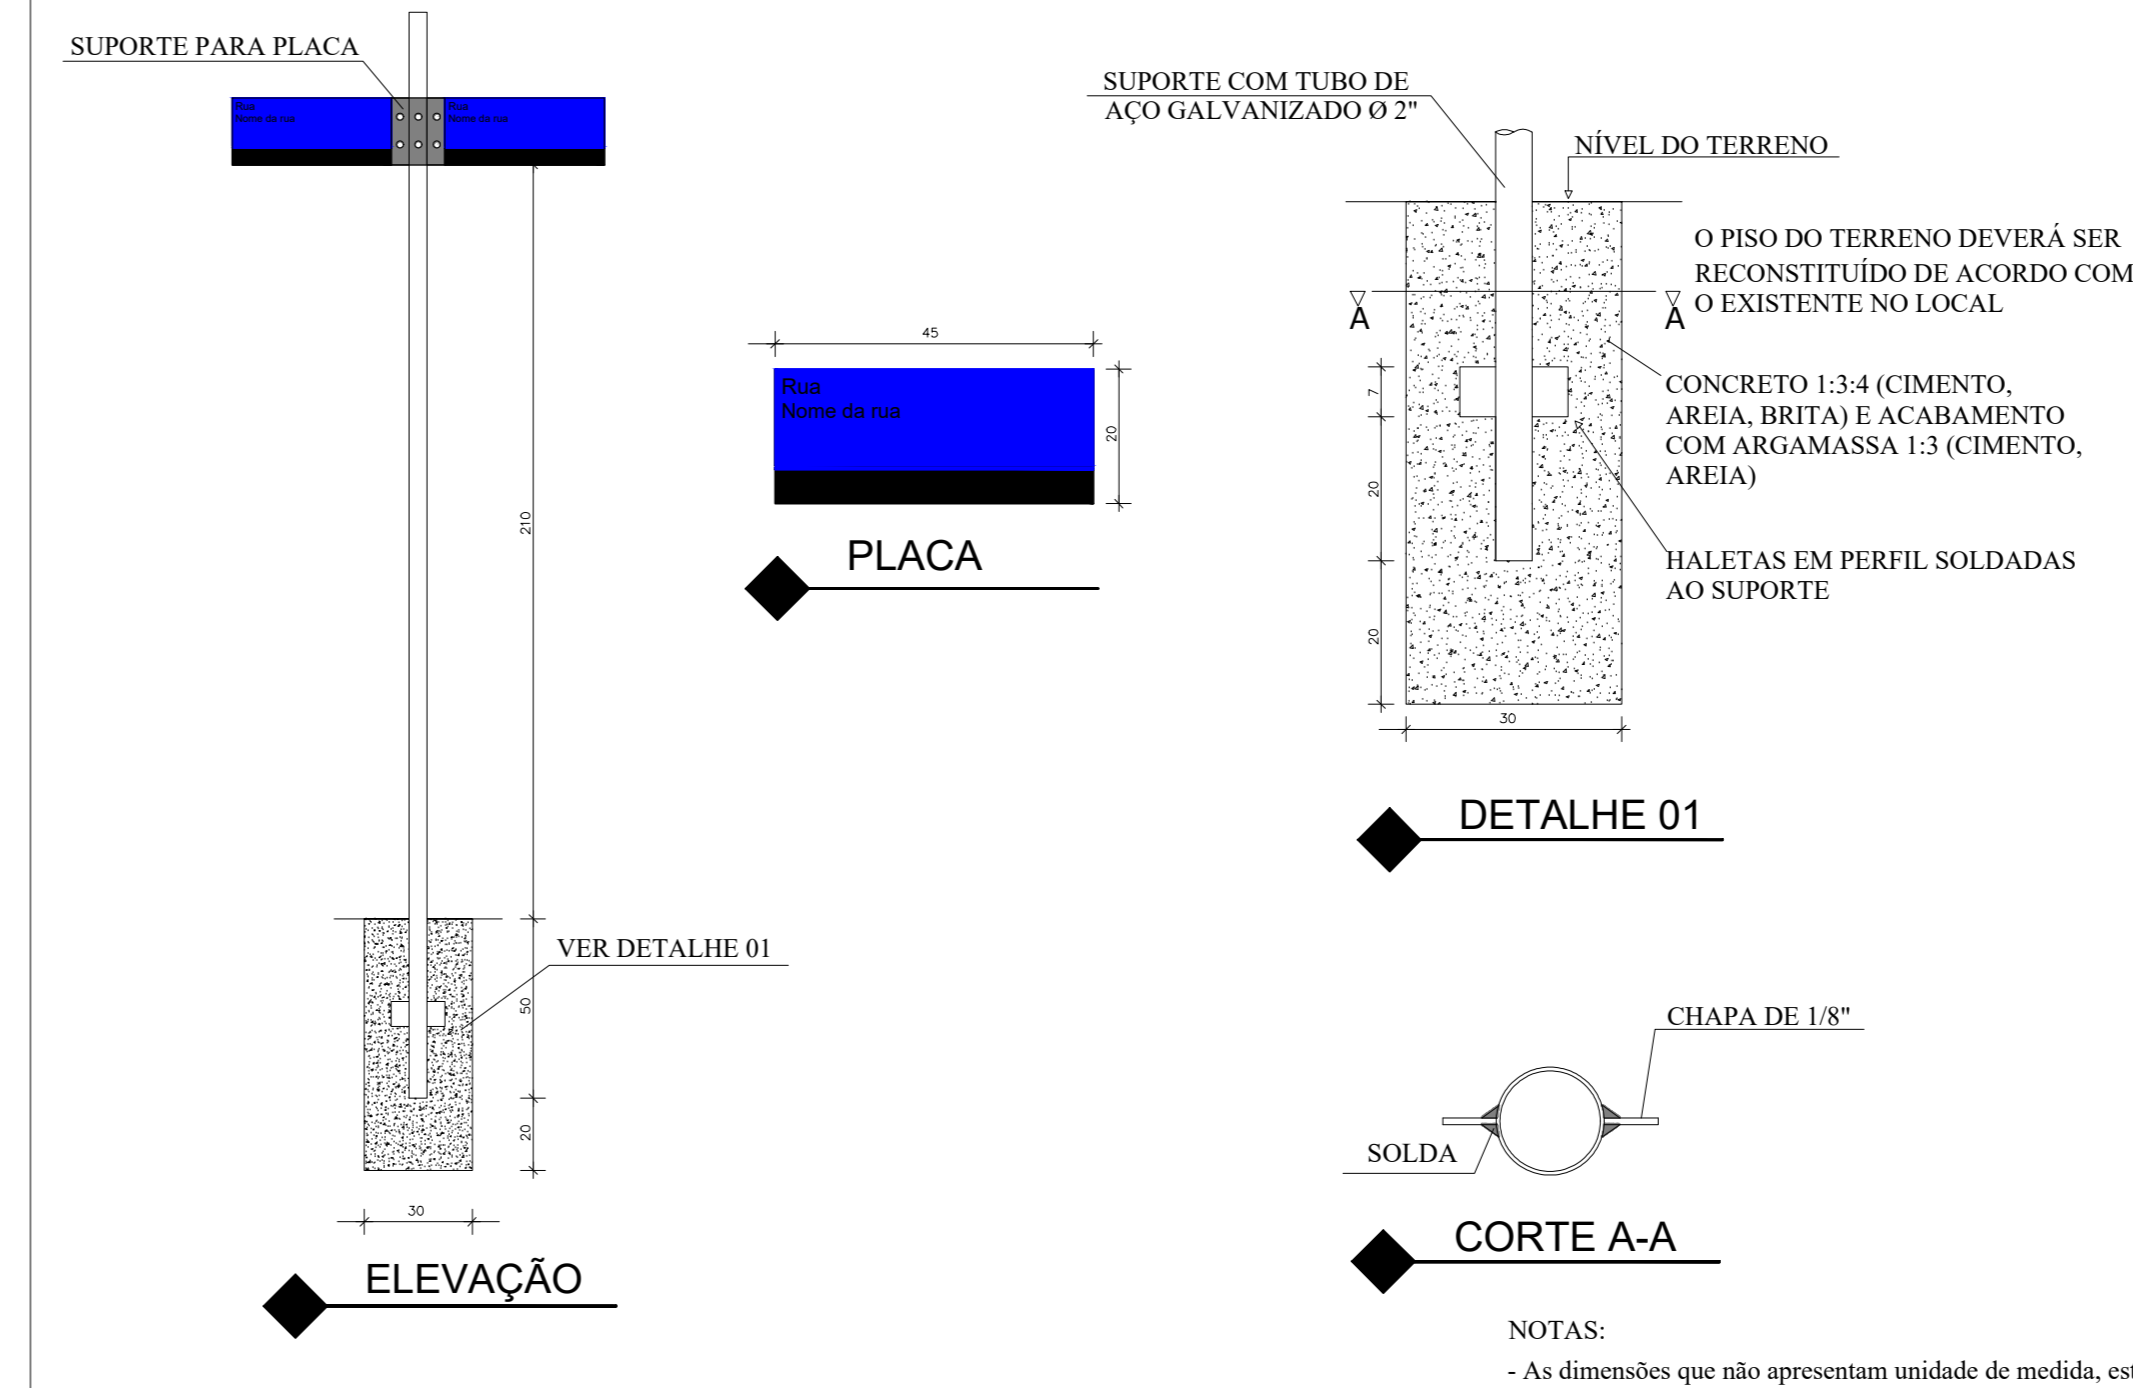


DETALHE - IMPLANTAÇÃO DAS PLACAS DE SINALIZAÇÃO







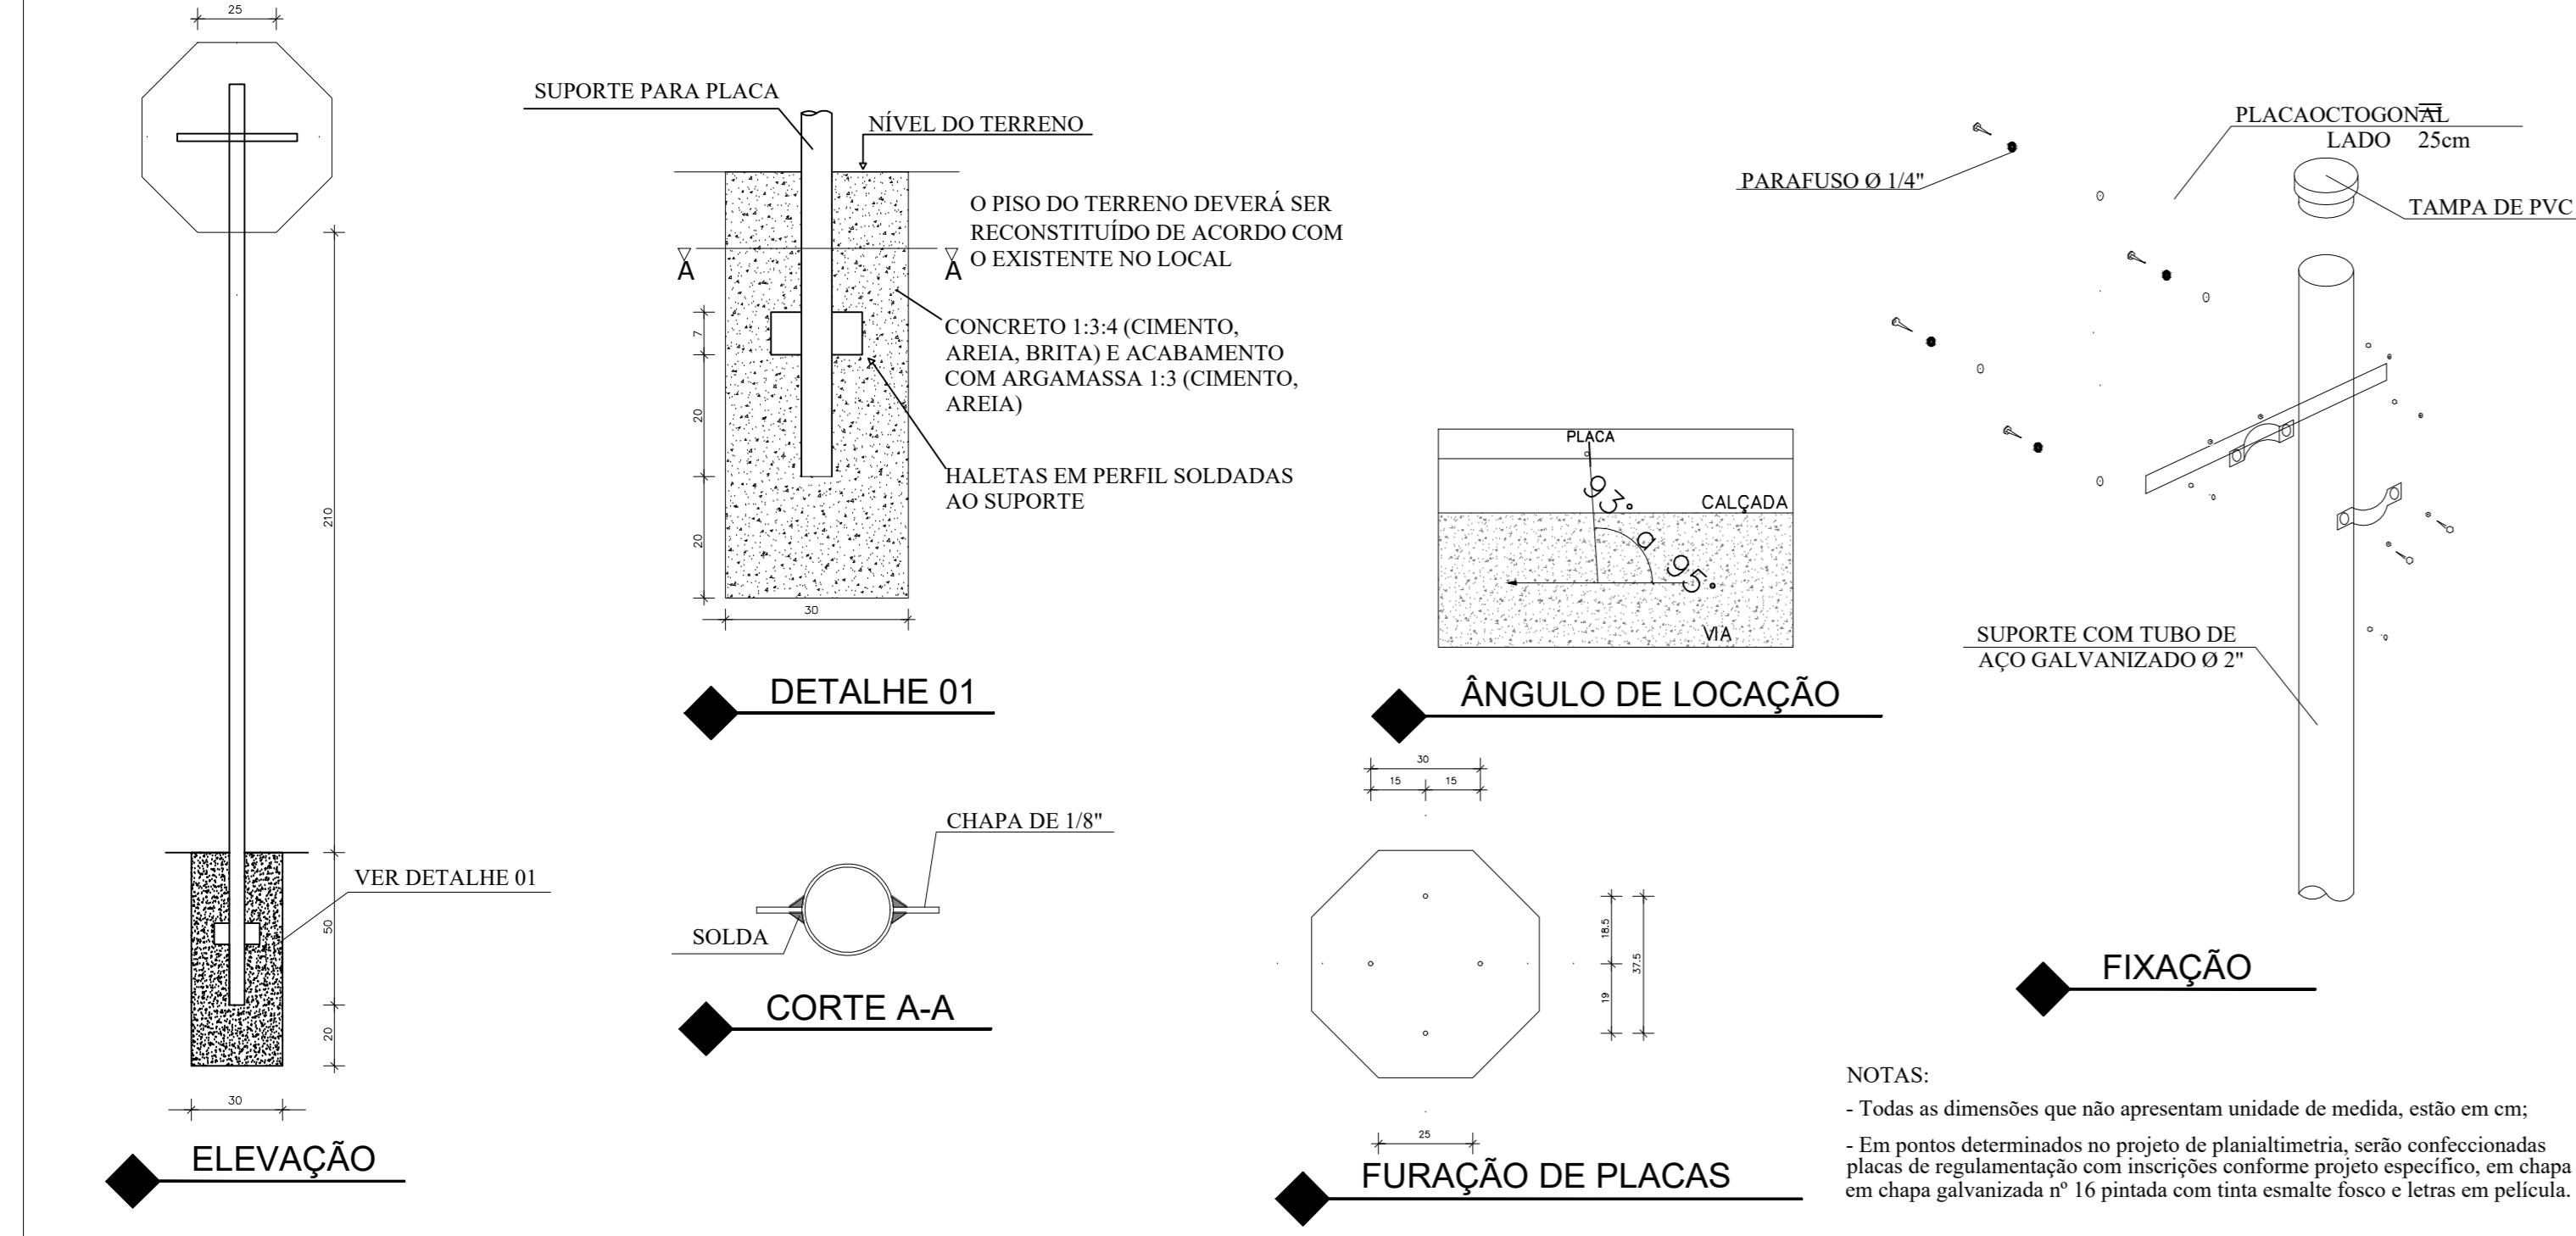


| REVISÃO | DESCRIÇÃO | EXECUTADO DATA | VERIFICADO DATA | APROVADO DATA |
|---------------------------|-----------------|---|-----------------|---|
| QUADRO DE REVISÕES | | | | |
| | | OBRA: PAVIMENTAÇÃO DE RUAS NO ERALDÃO | | |
| | | ASSUNTO: DETALHES CONSTRUTIVOS | | |
| DESENHO | LARISSA RIBEIRO | DATA | MARÇO / 2026 | PROPRIETÁRIO: PREFEITURA MUNICIPAL DE IBIRAPITANGA |
| APROVADO | LARISSA RIBEIRO | DATA | MARÇO / 2026 | |
| | | FOLHA 05 | | RESPONSÁVEL TÉCNICO: LARISSA RIBEIRO CREA: 30001503058A |



-  Edificações
-  Brejos
-  Paralelepípedo
-  Rua pavimentada
-  Meio Fio
-  Esgoto e Eixo da rua
-  Árvores

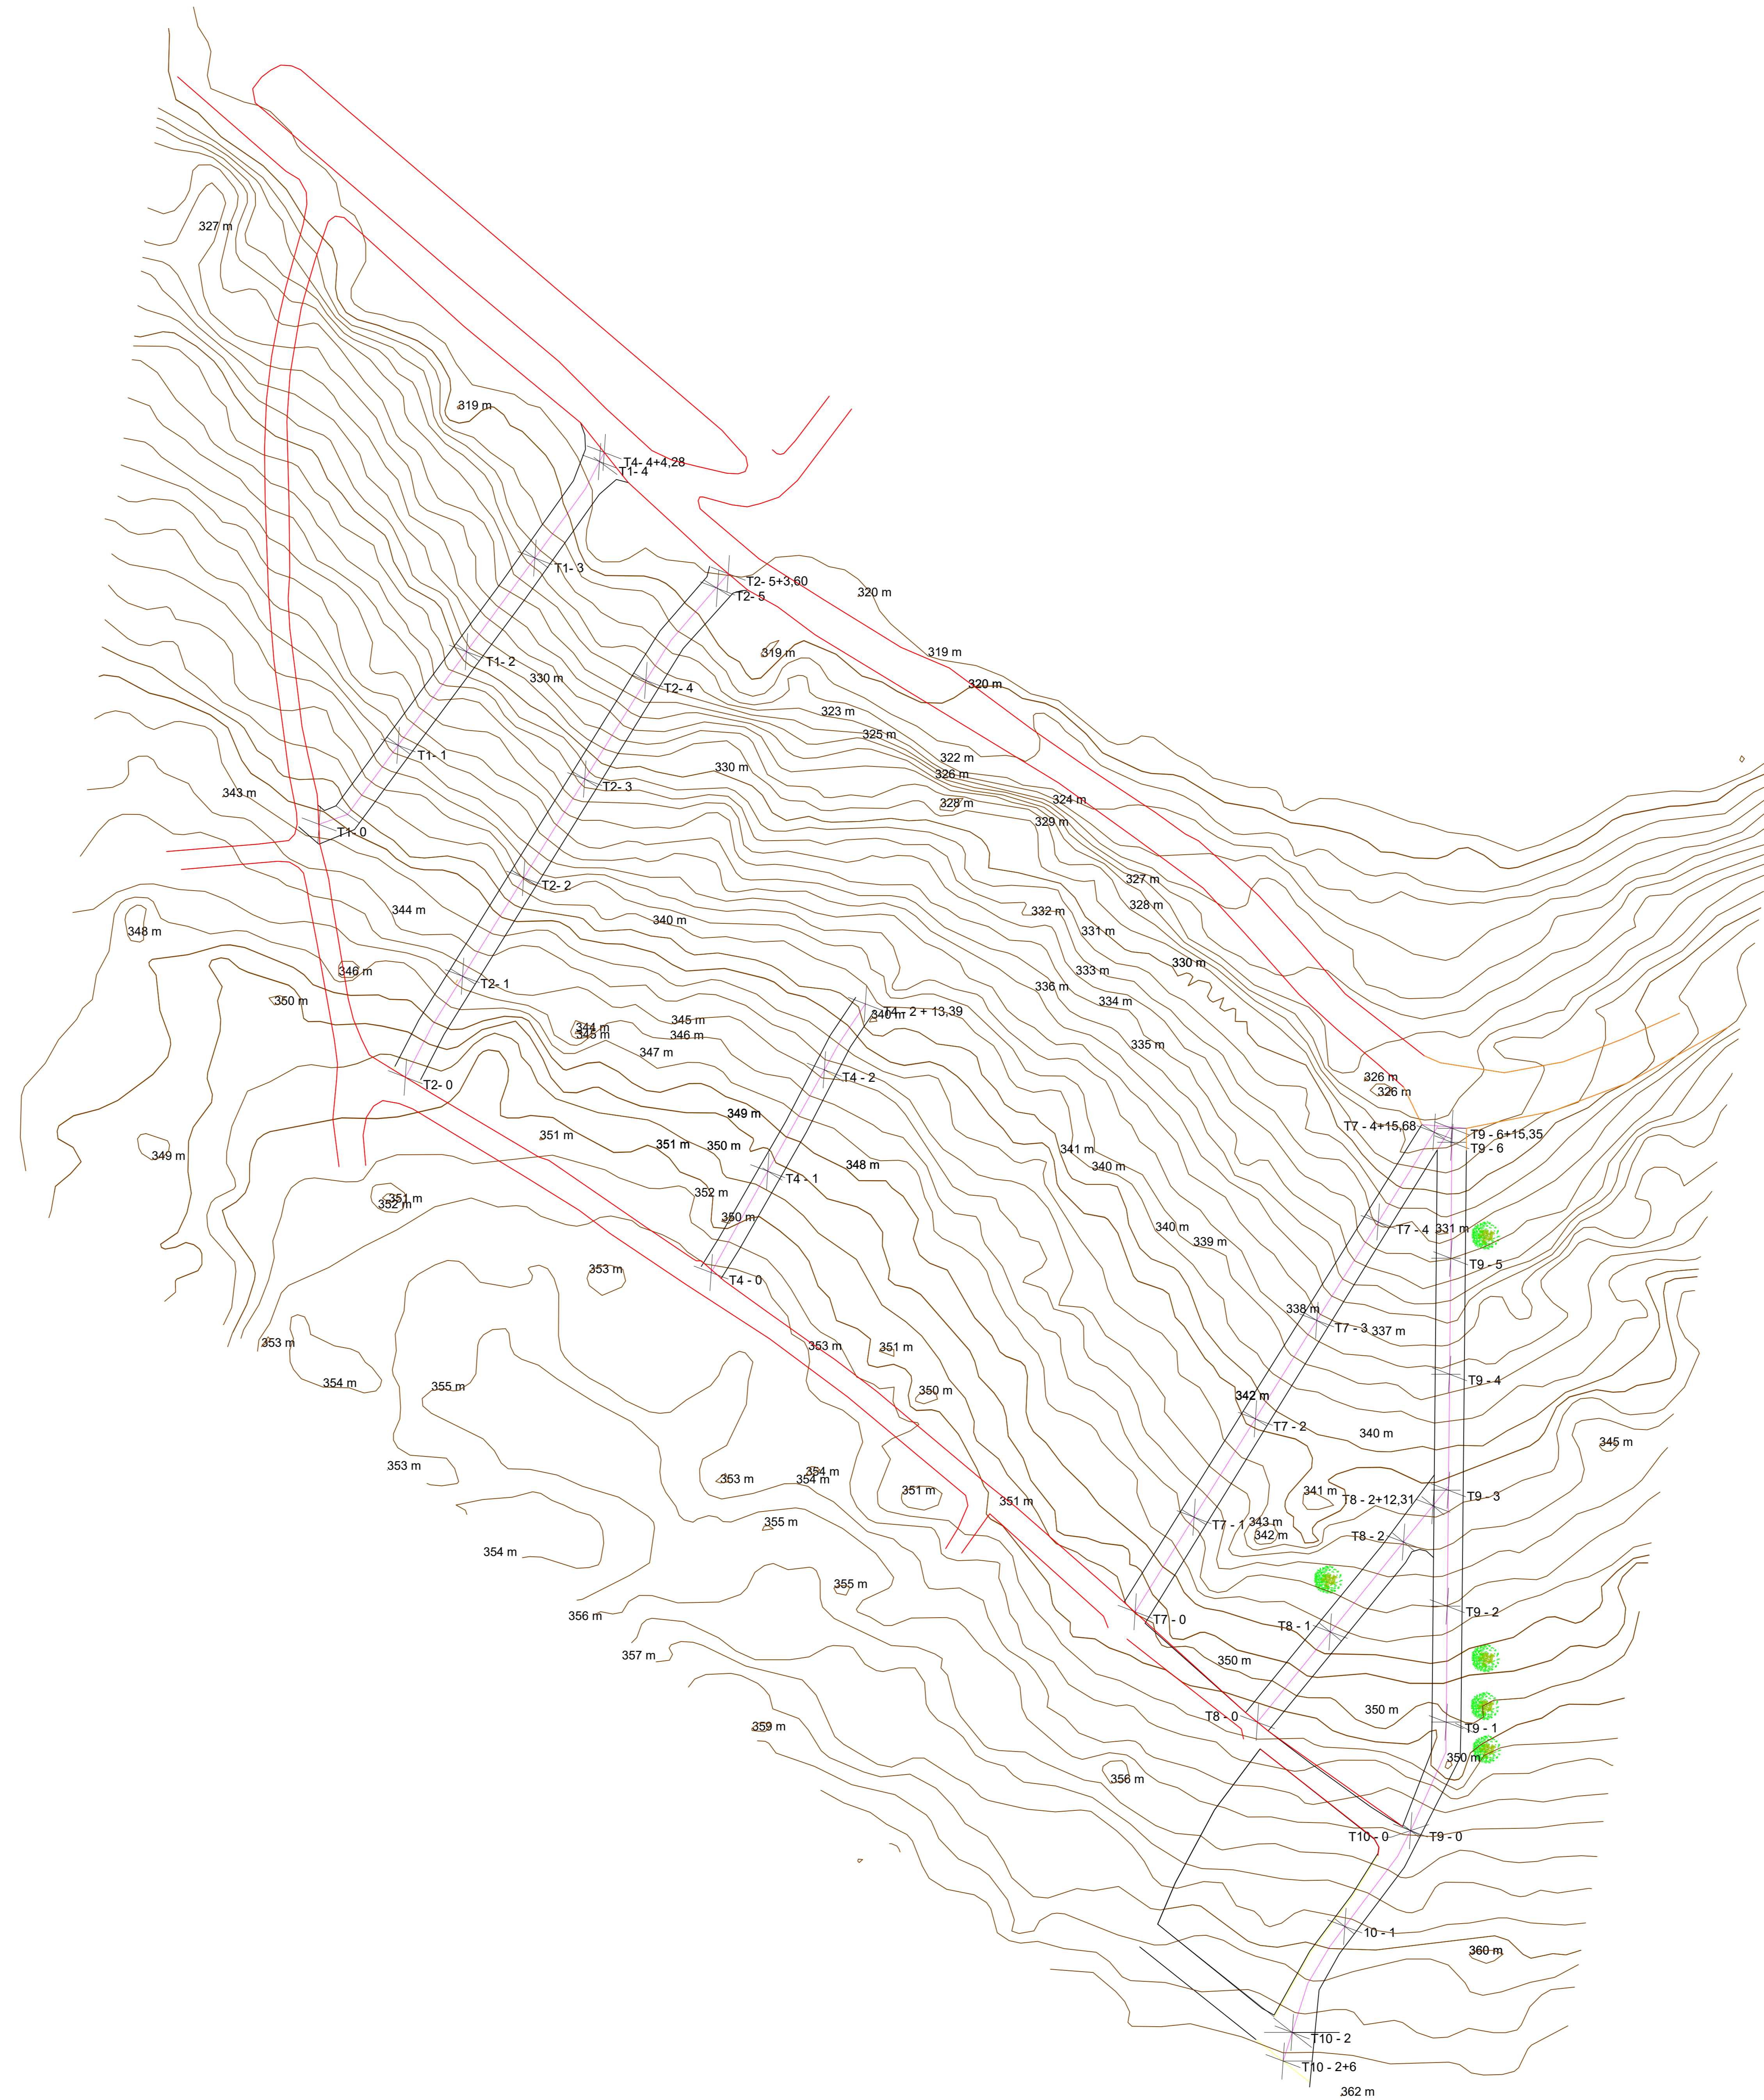

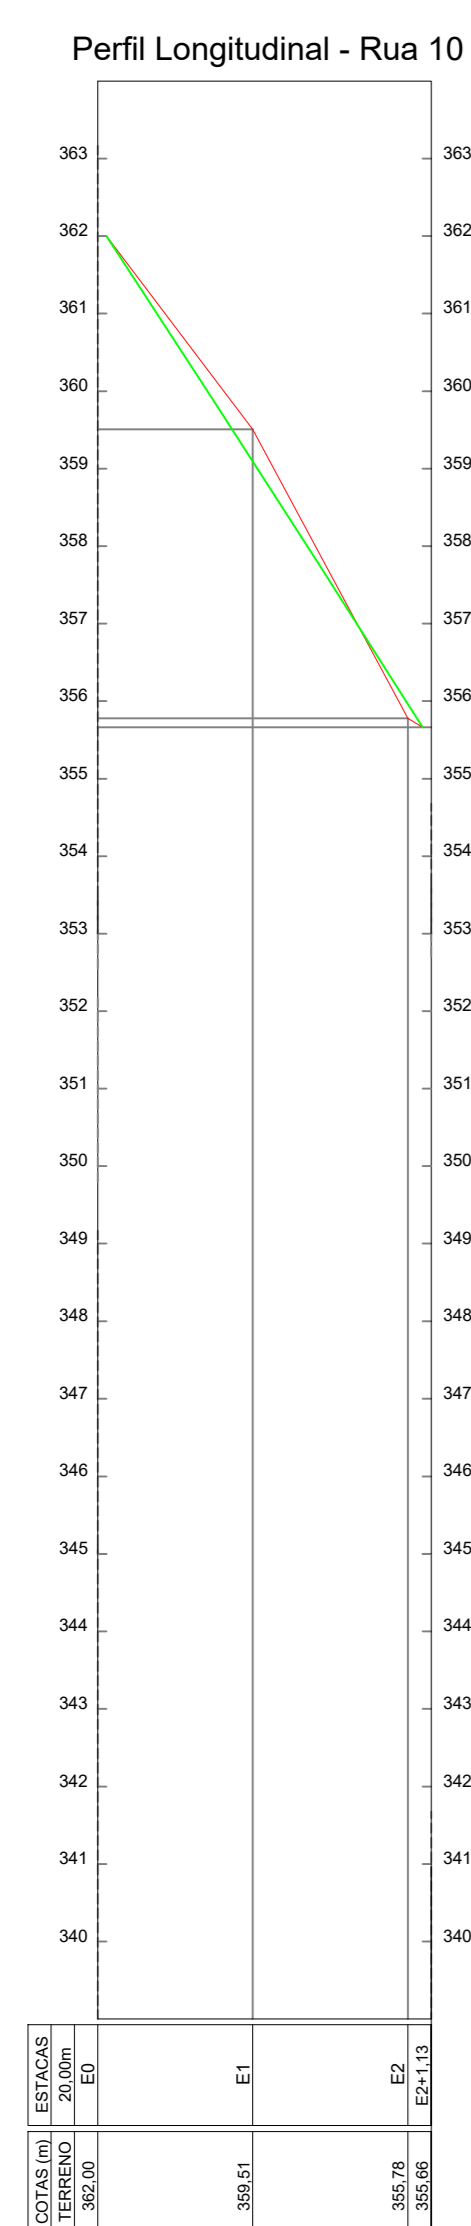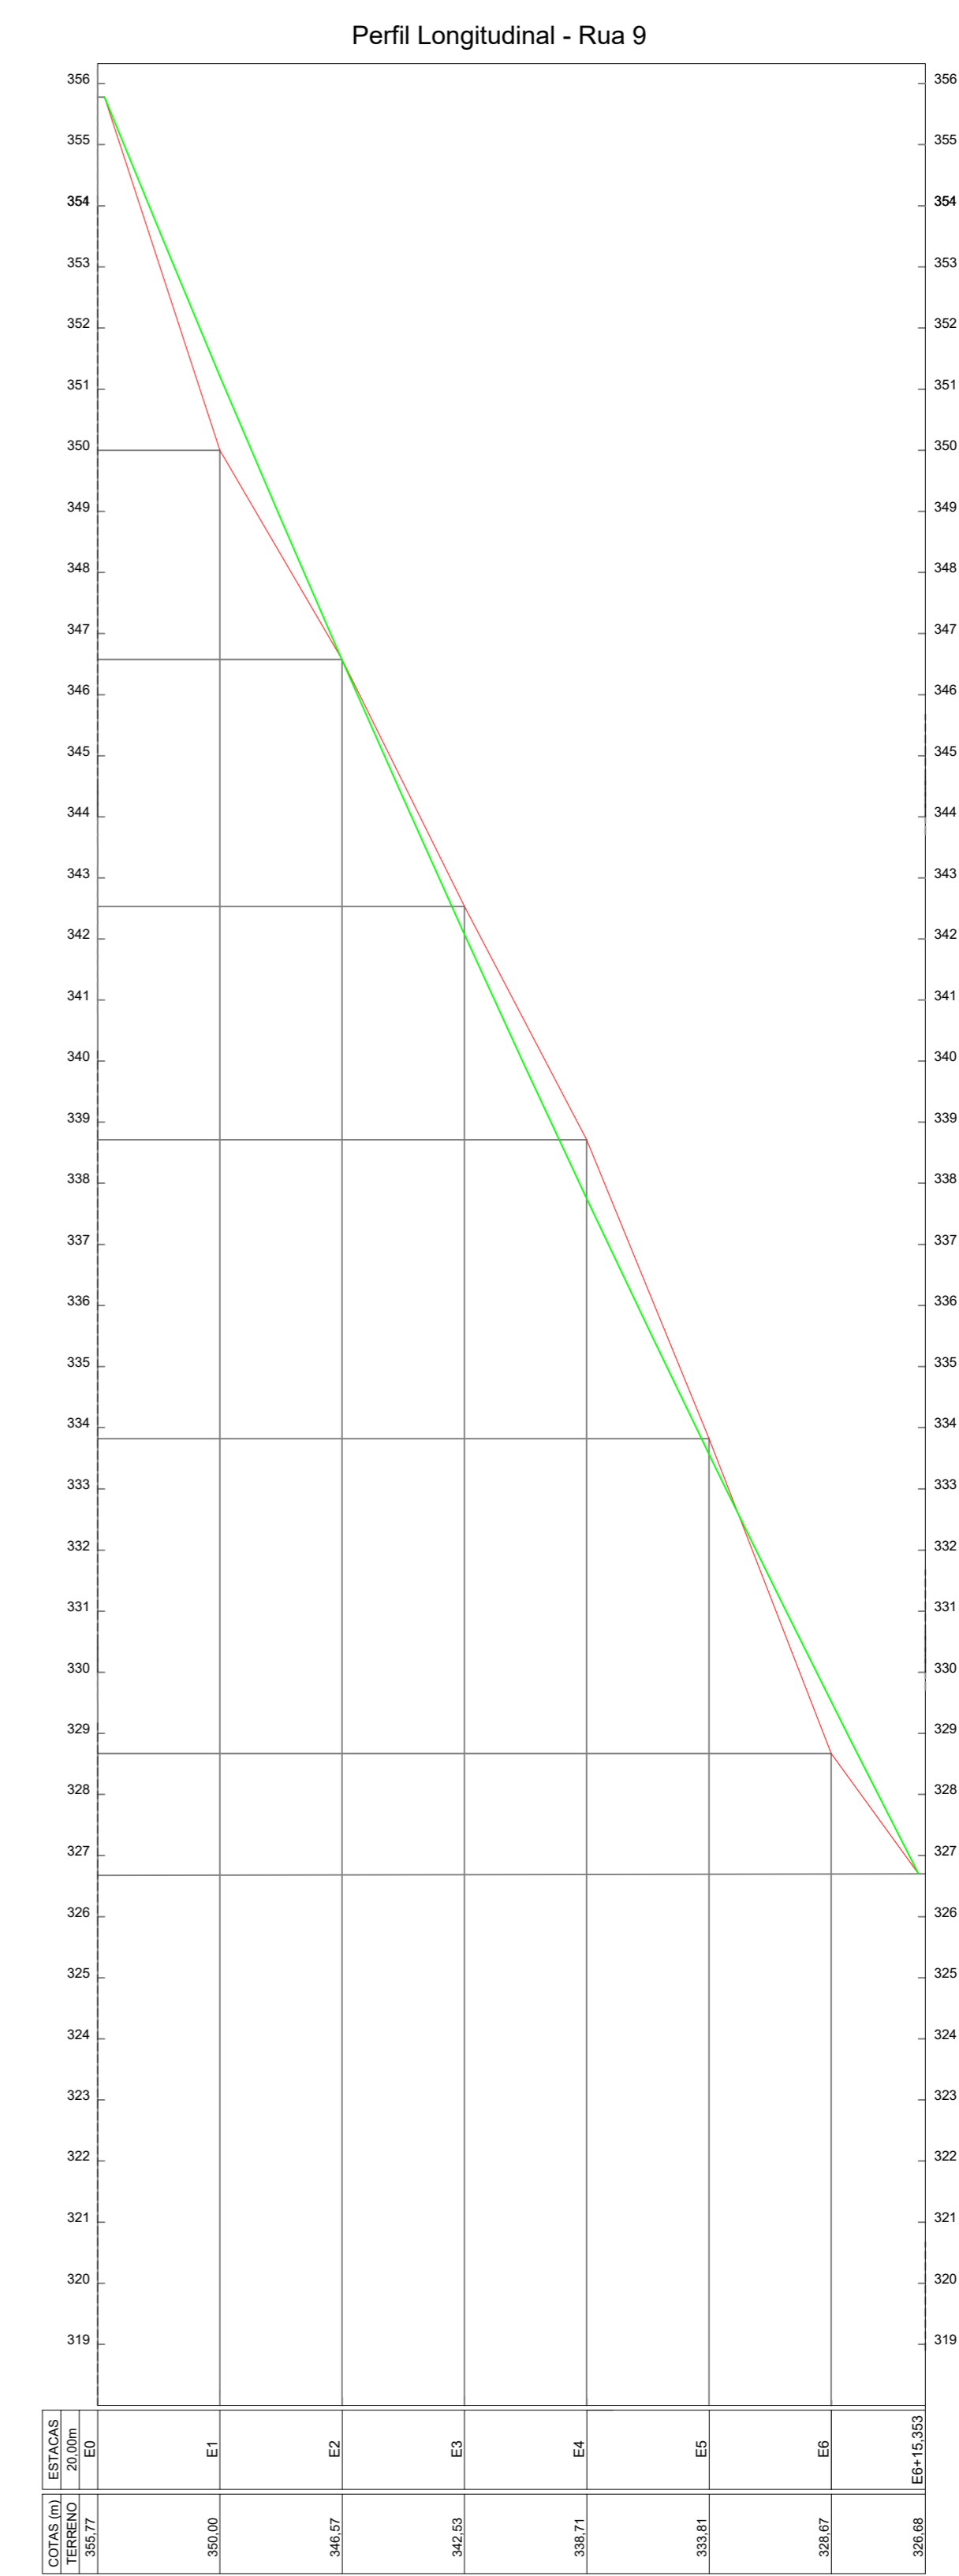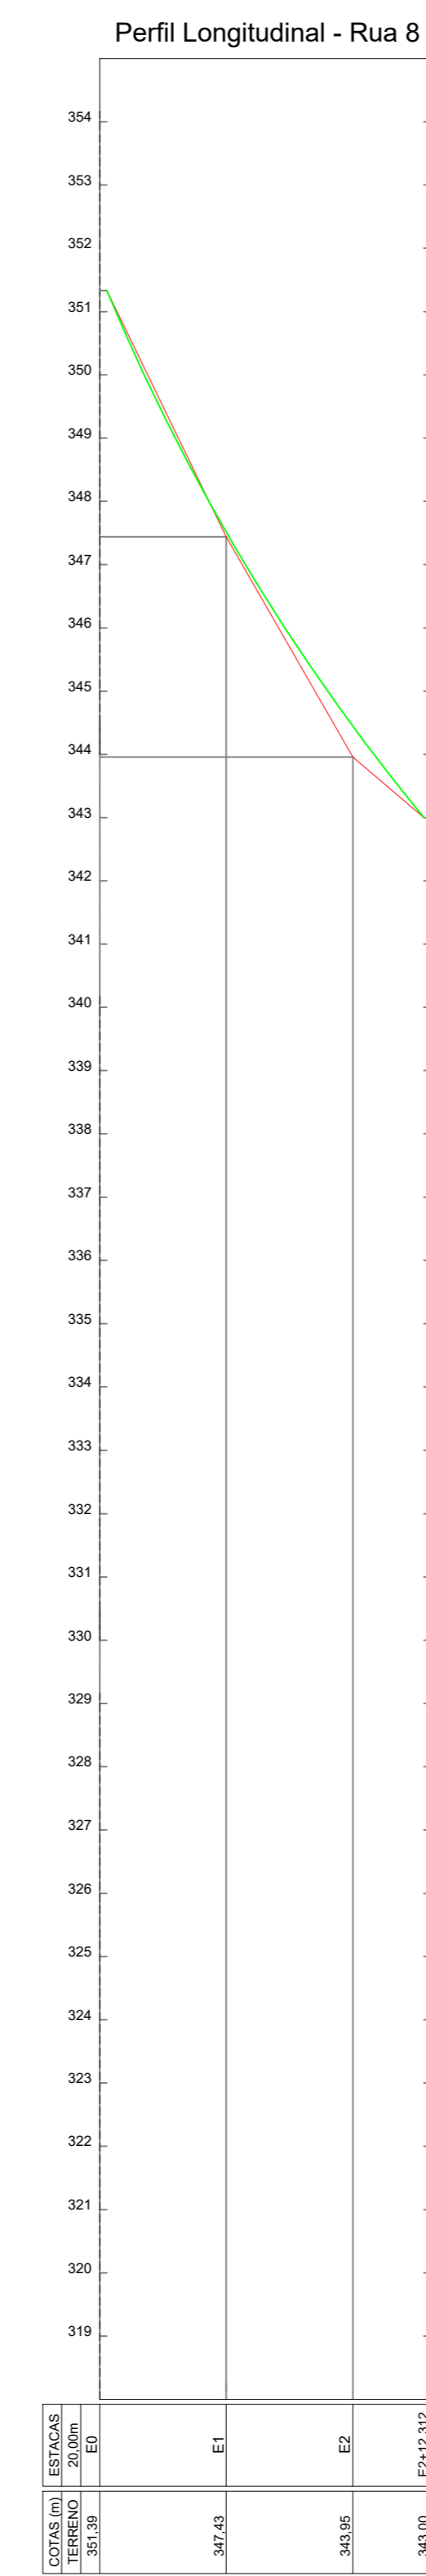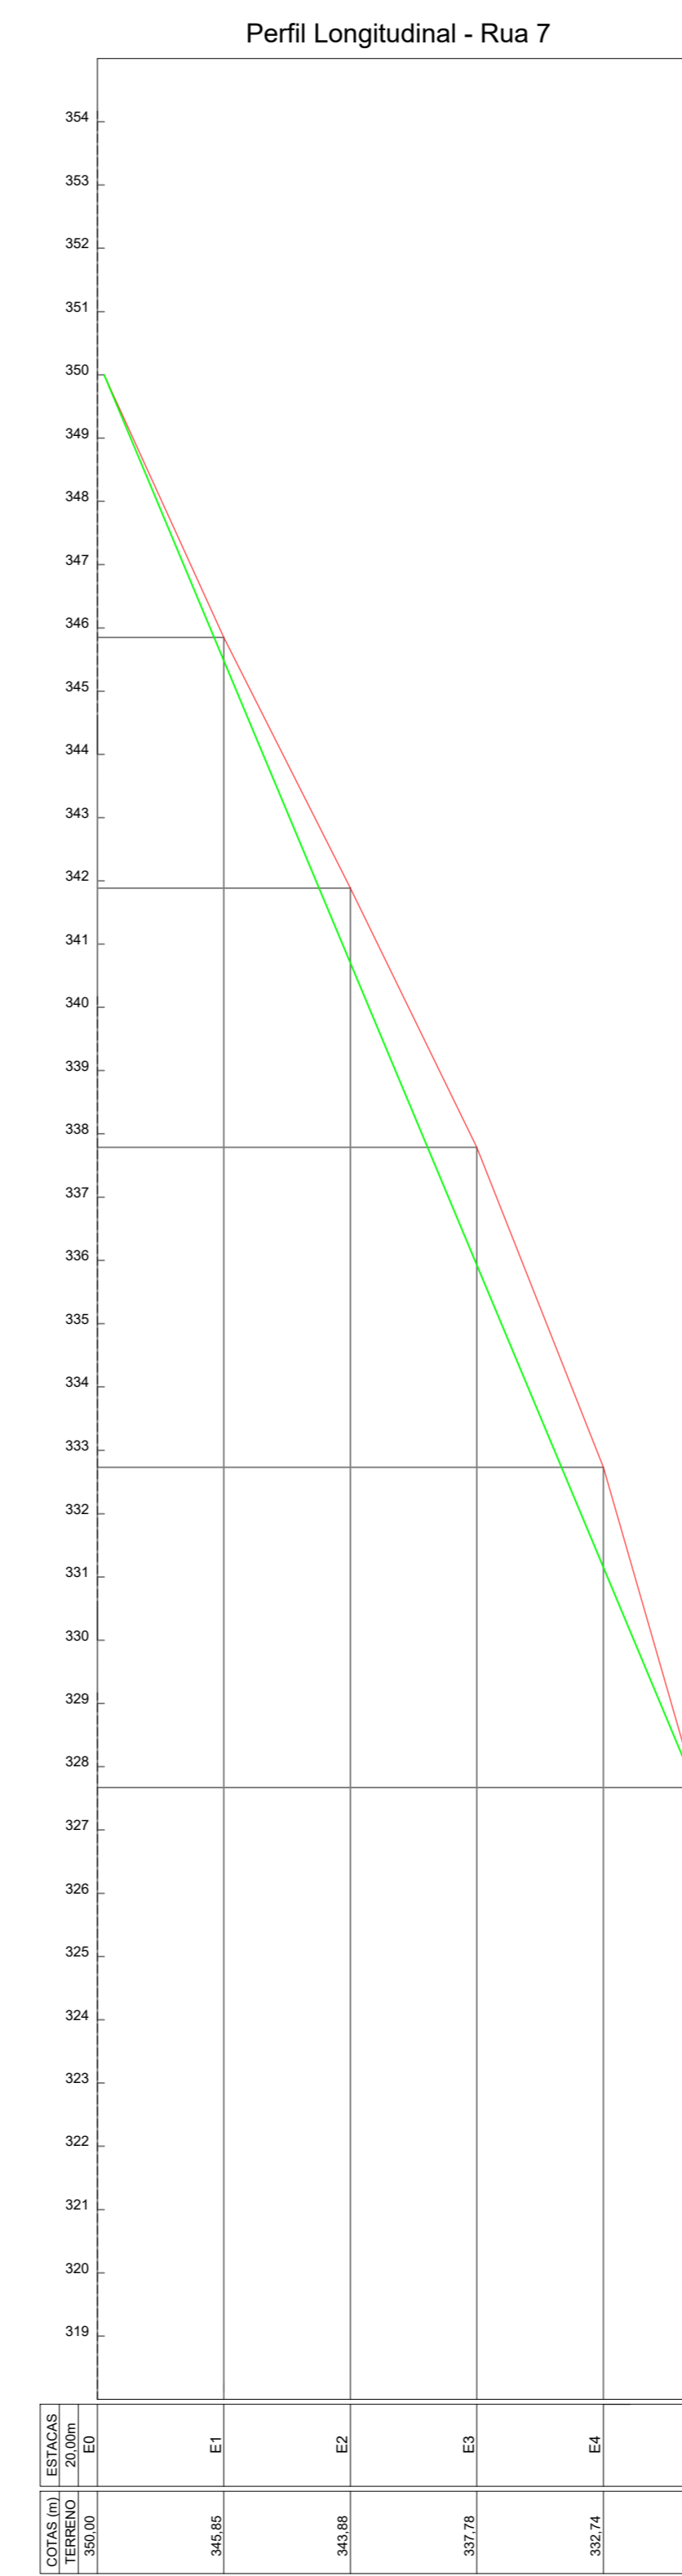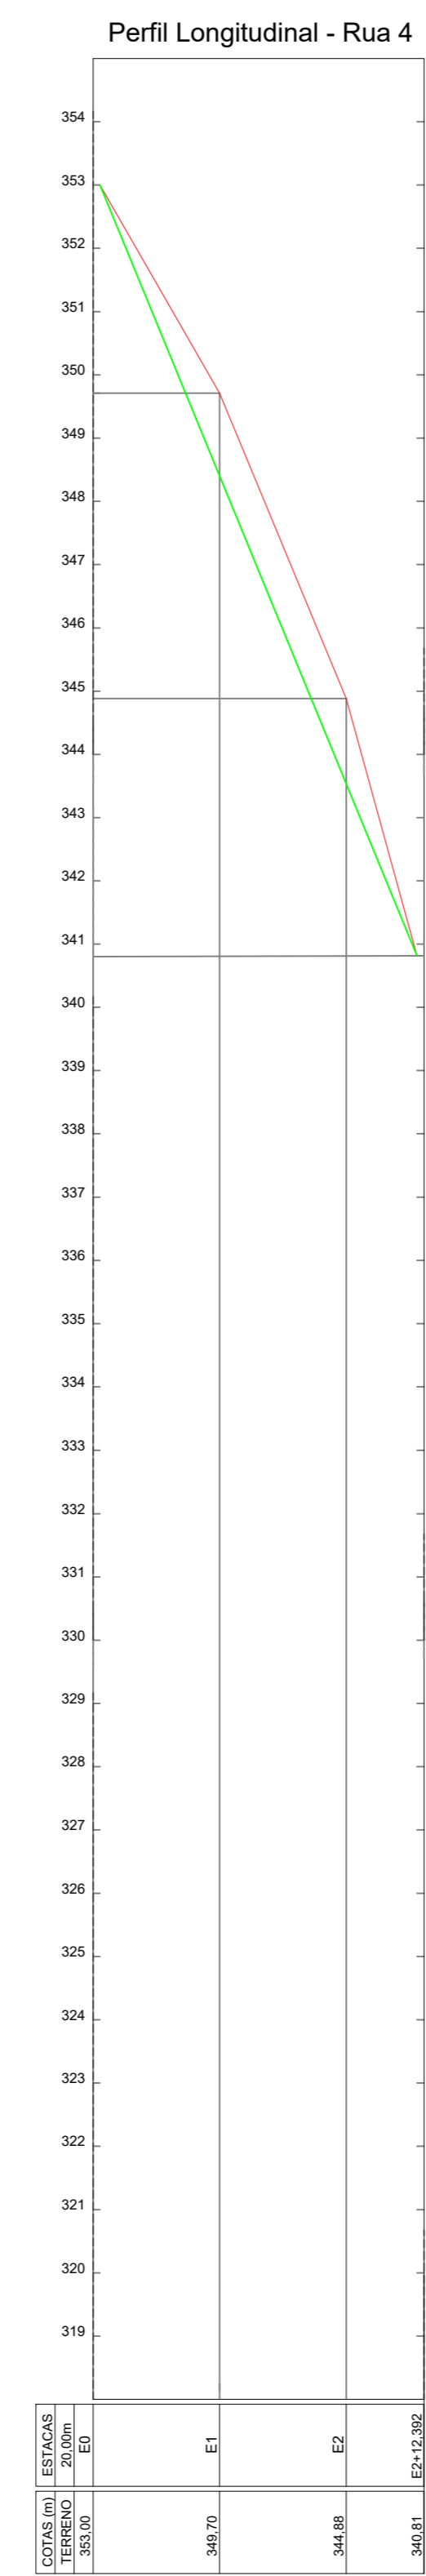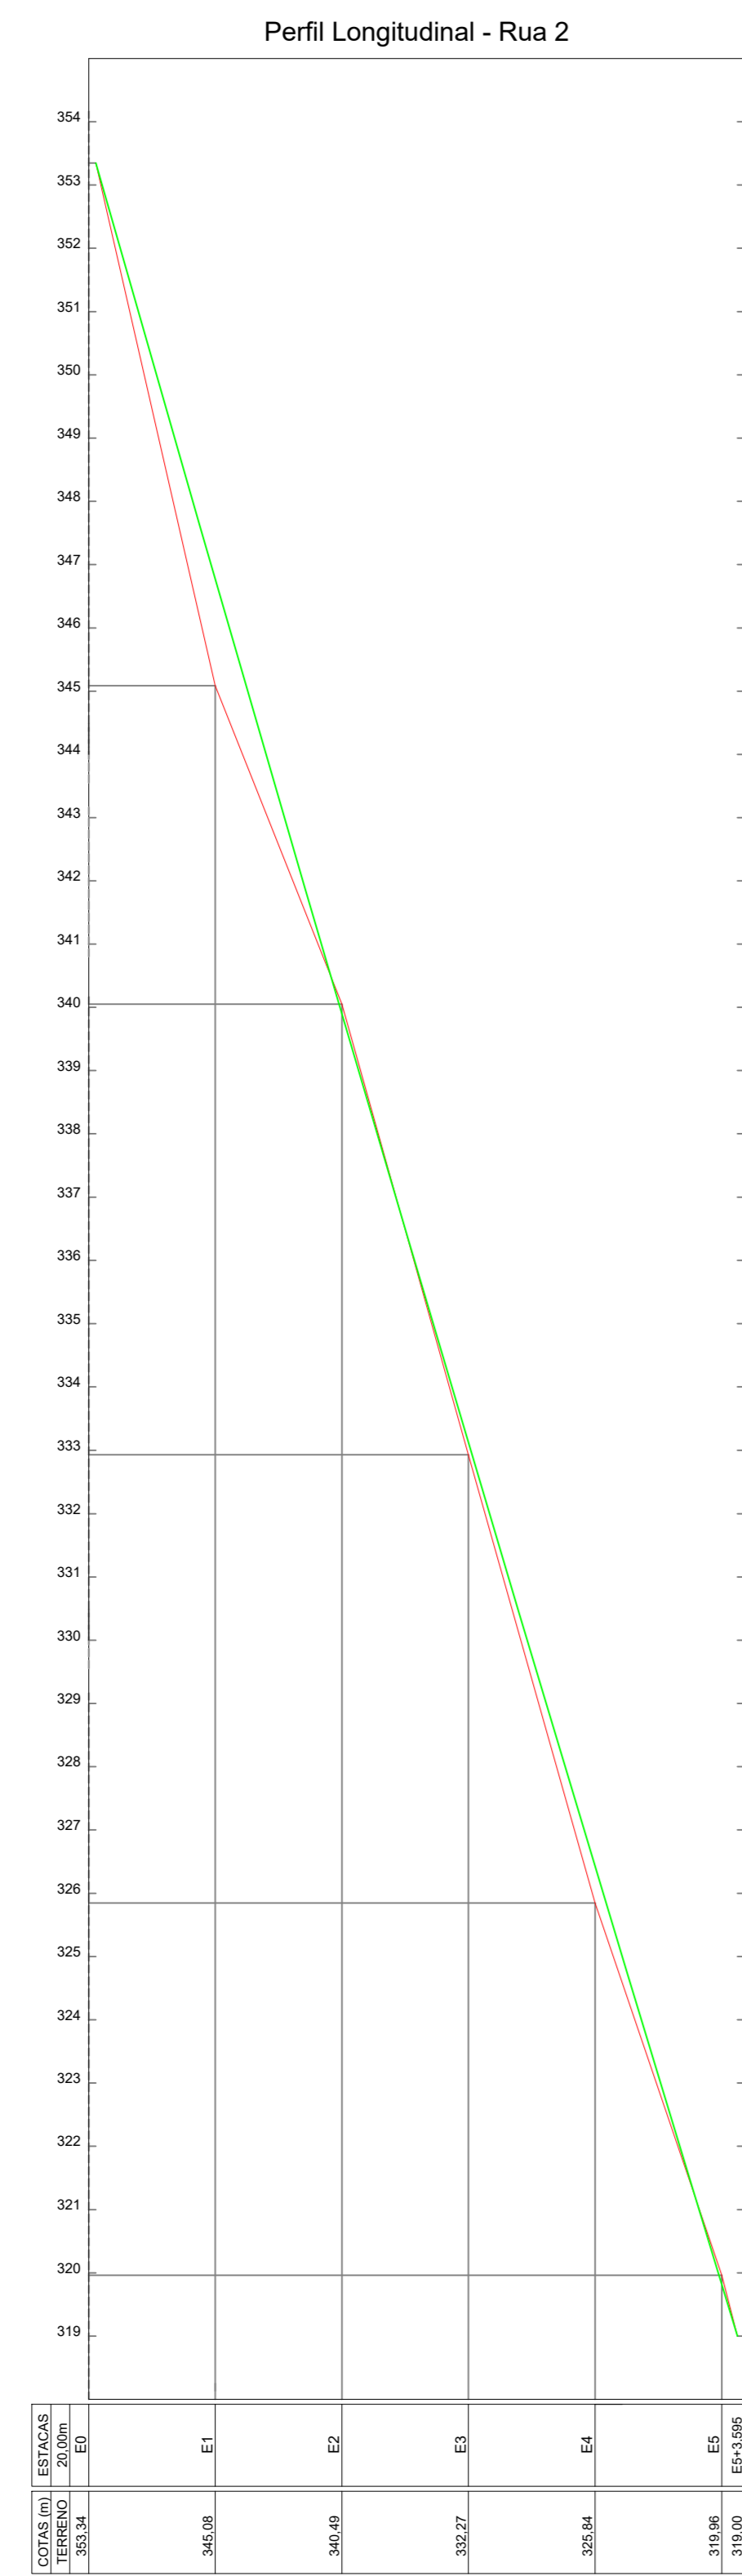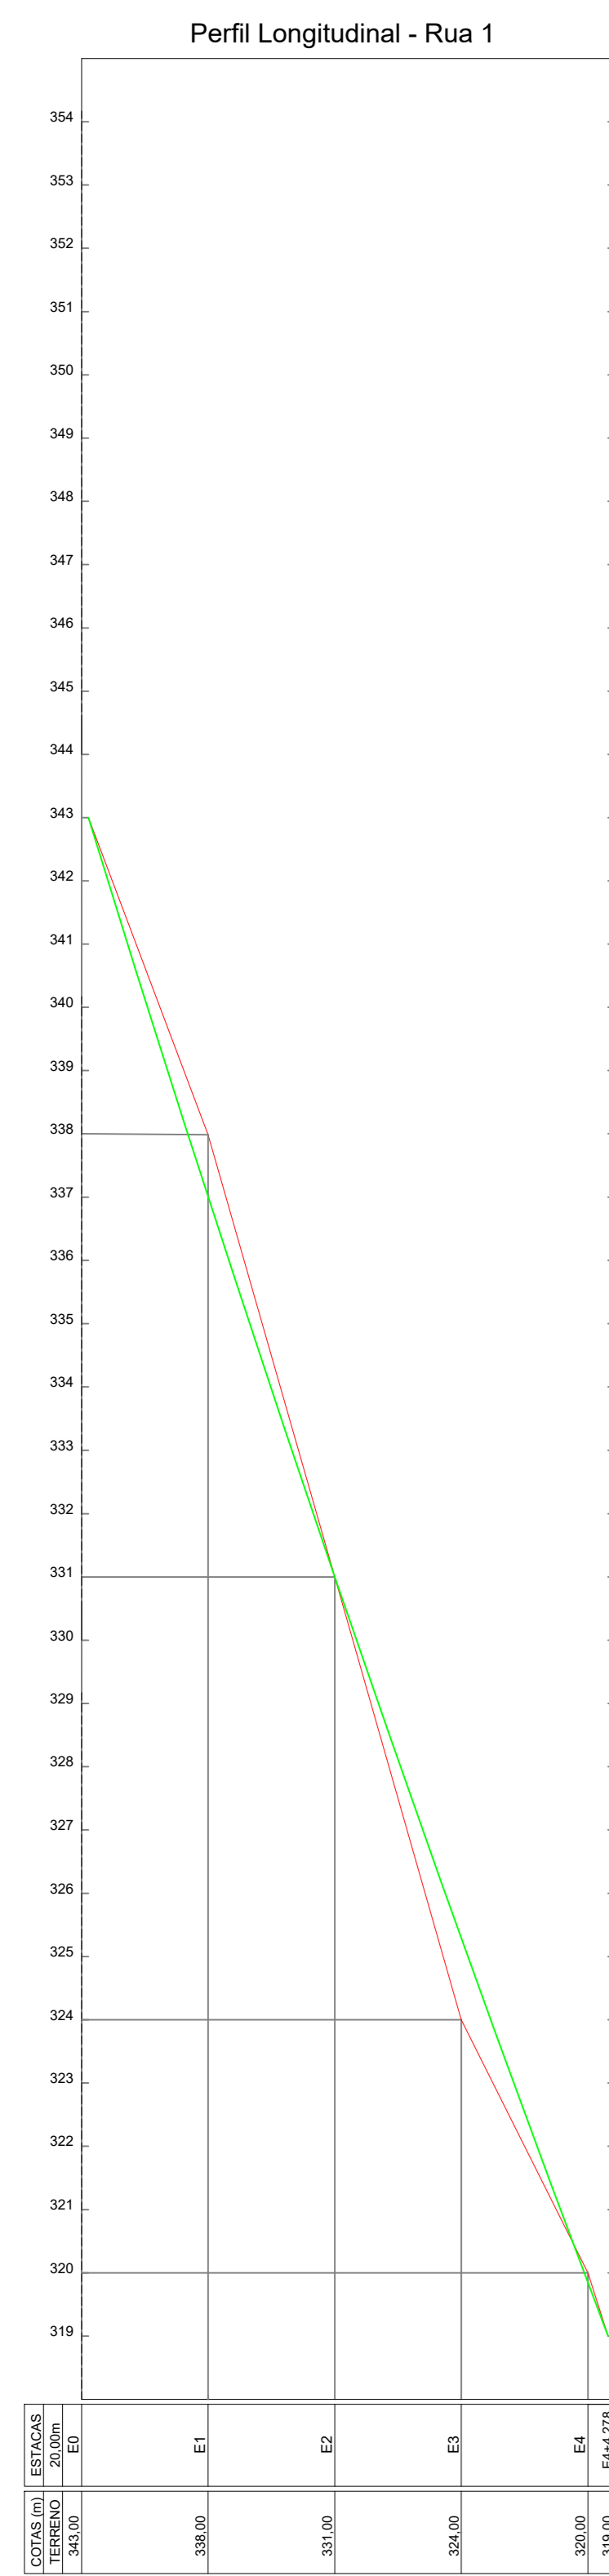

LEGENDA - PERFIS LONGITUDINAIS

| | |
|--|----------------------------|
| | Linha do terreno natural |
| | Linha do greide de projeto |



LEVANTAMENTO PLANIALTIMÉTRICO CADASTRAL
PERFIS LONGITUDINAIS

PROPRIETÁRIO: Prefeitura Municipal de Ibirapitanga

LOCAL: Bairro Eraldão MUNICÍPIO: Ibirapitanga - BA

ESCALA: 1:1.000 ARGUVO CAD: Perfil Longitudinal RESPONSÁVEL TÉCNICO: LARISSA RIBEIRO CREA 330753358A

FOLHA: 01/01 DATA: Março 2028

