




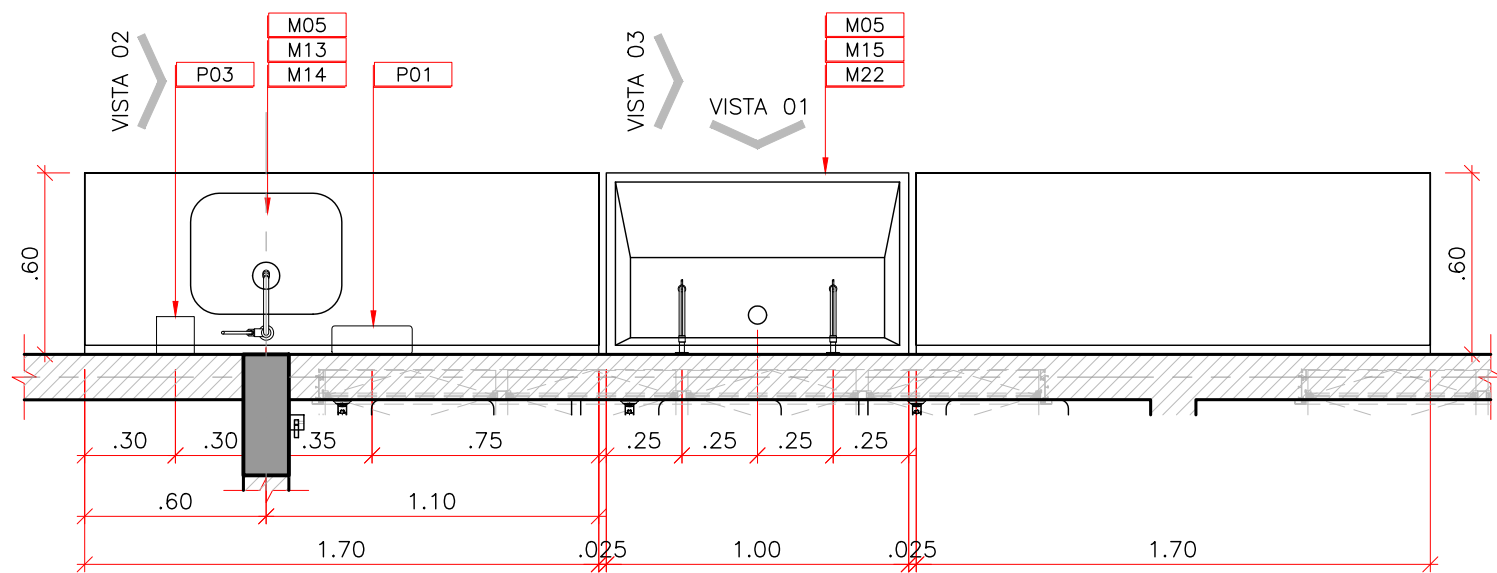


01 UNIDADE DE PRONTO ATENDIMENTO – PORTE 1
BANCADA 10
ESCALA: 1:25

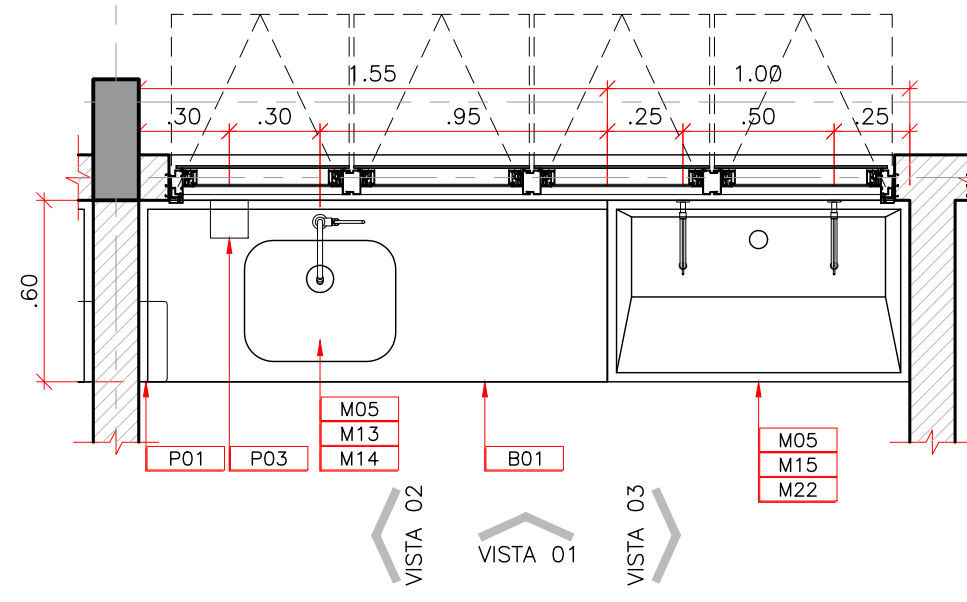


02 UNIDADE DE PRONTO ATENDIMENTO – PORTE 1
BANCADA 08
ESCALA: 1:25

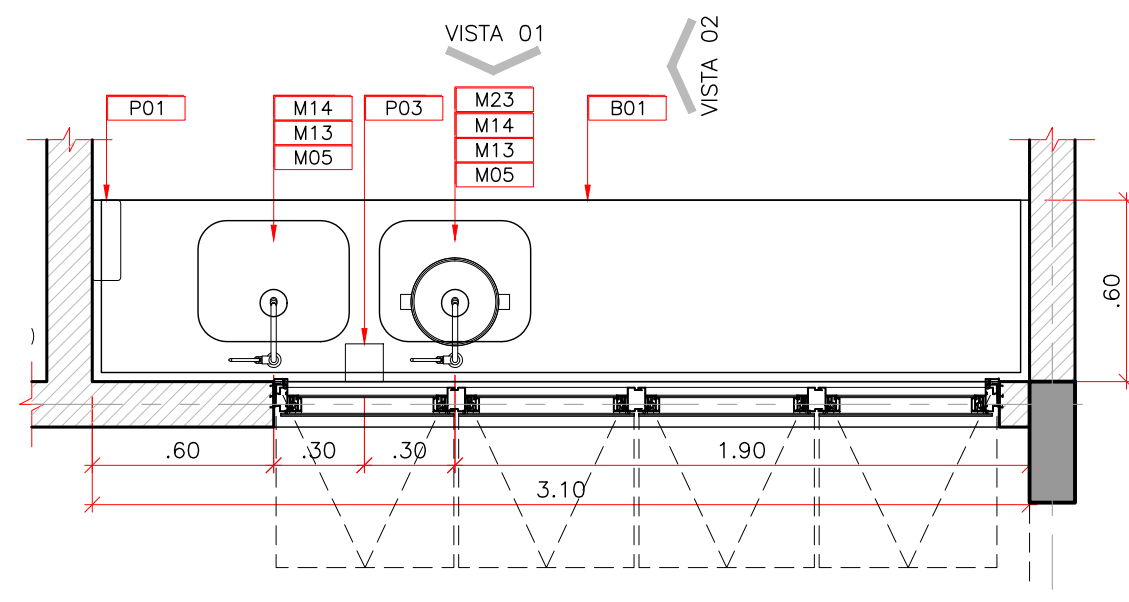


03 UNIDADE DE PRONTO ATENDIMENTO – PORTE 1
BANCADA 09
ESCALA: 1:25

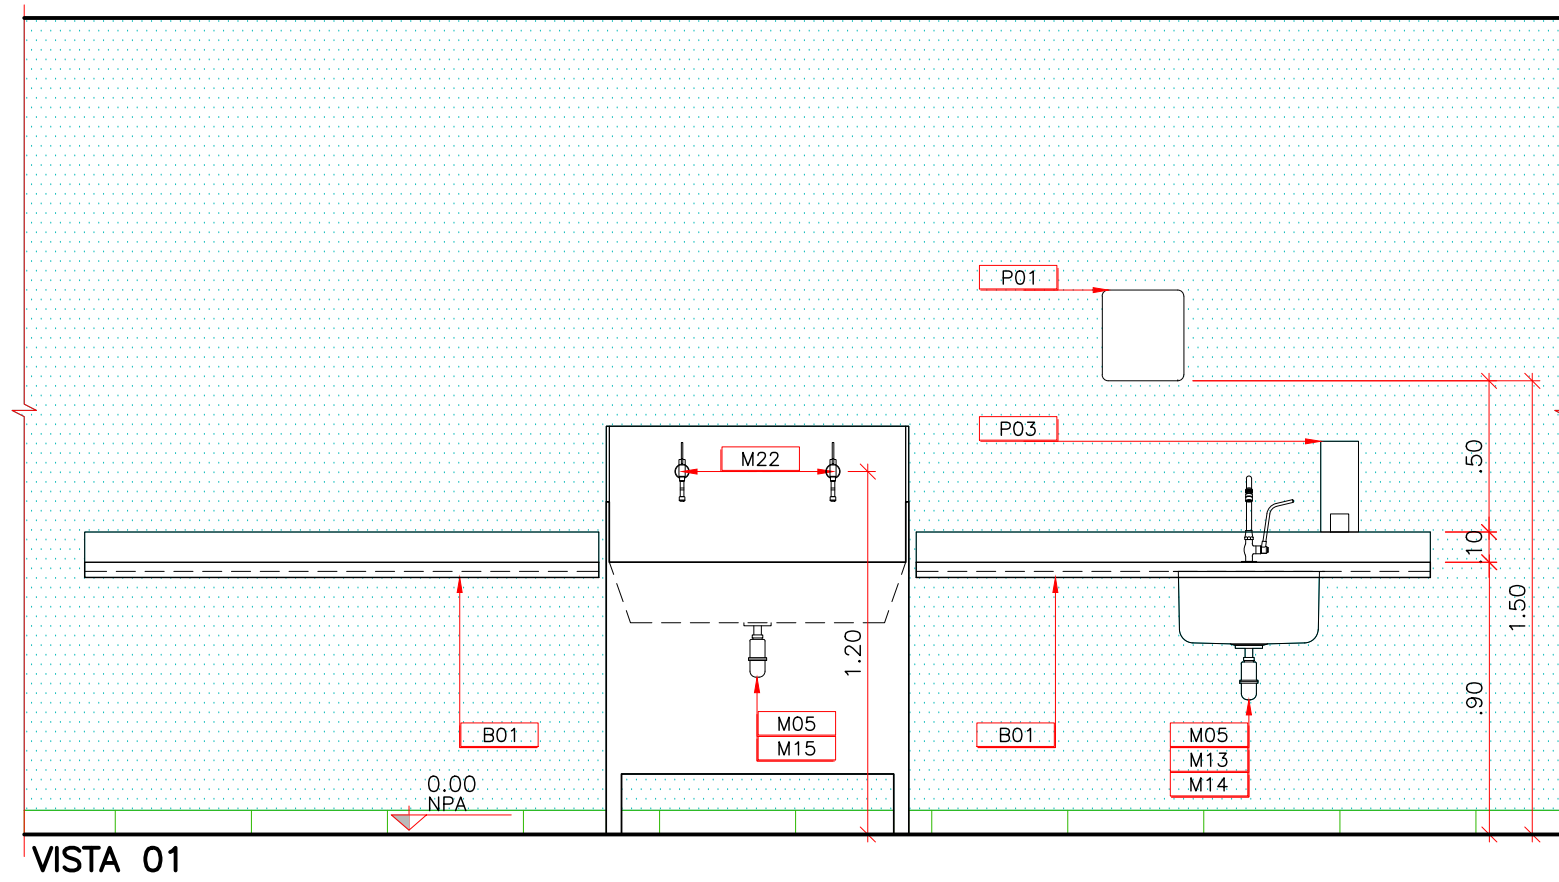


VISTA 01

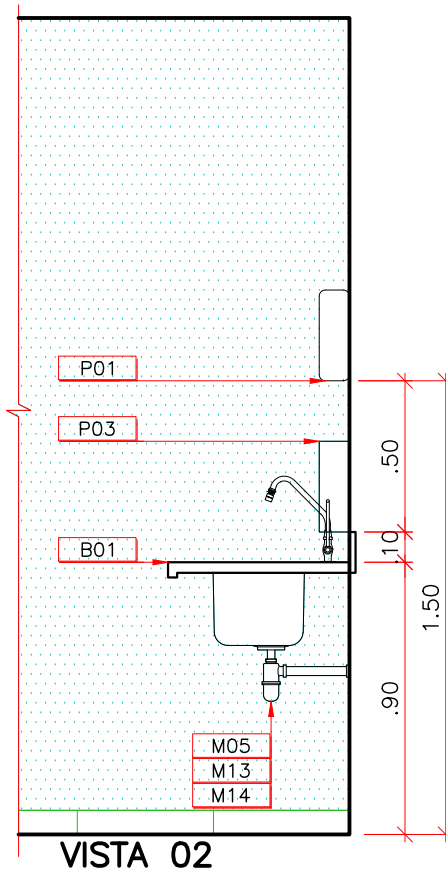


VISTA 02

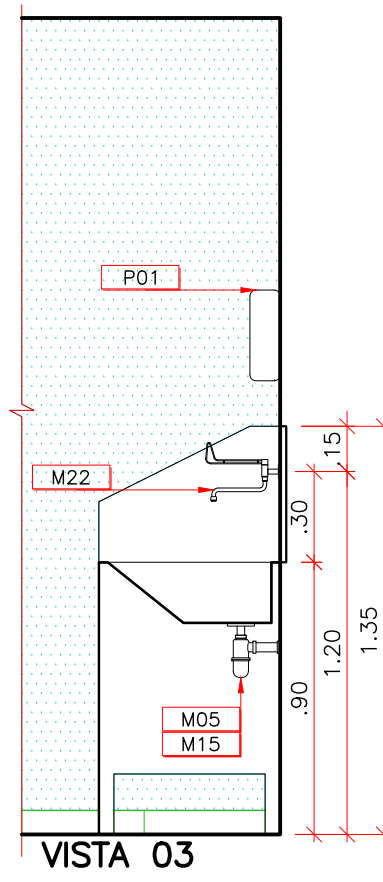


VISTA 03

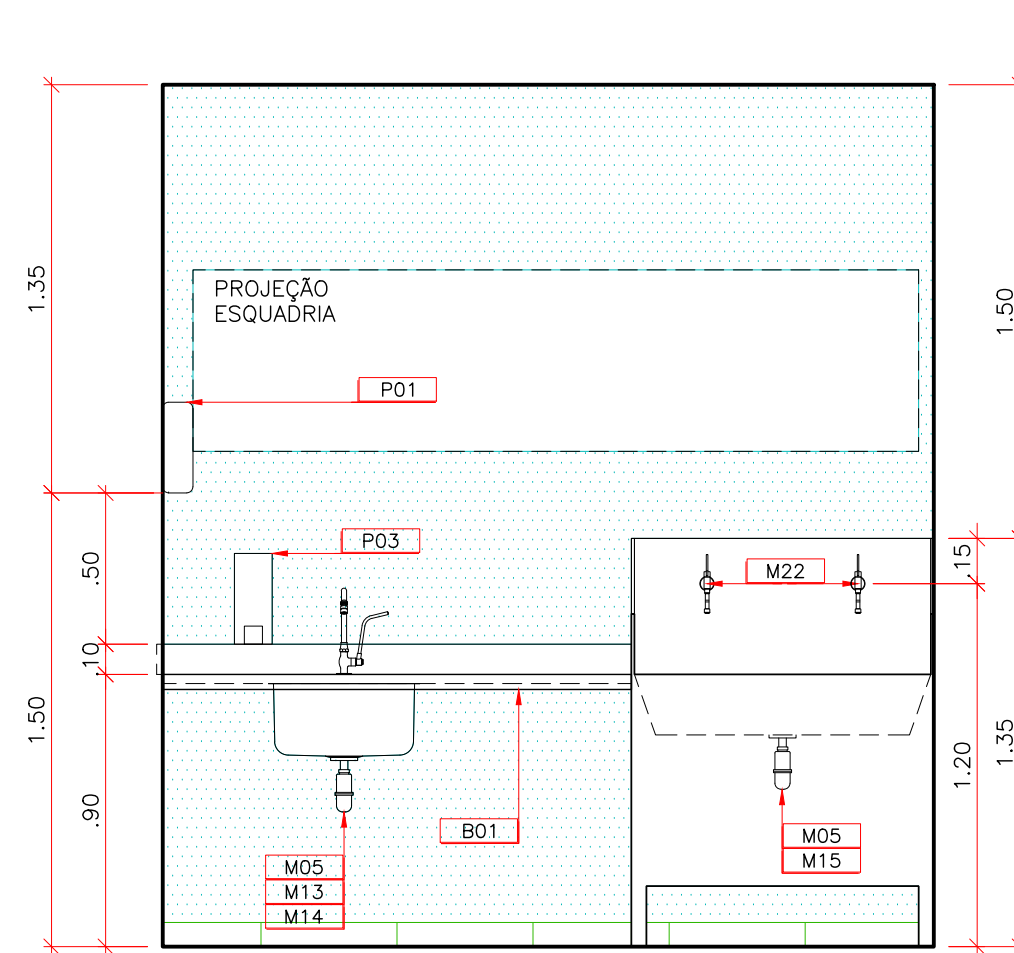


VISTA 01

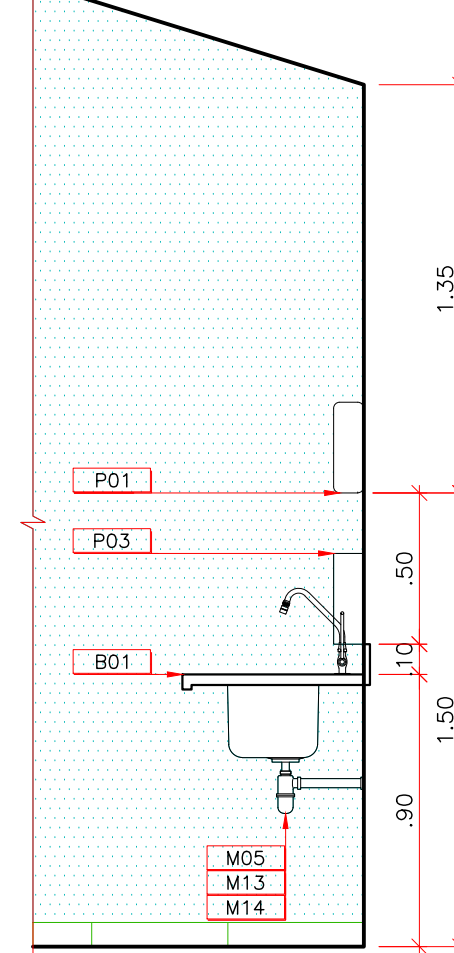


VISTA 02

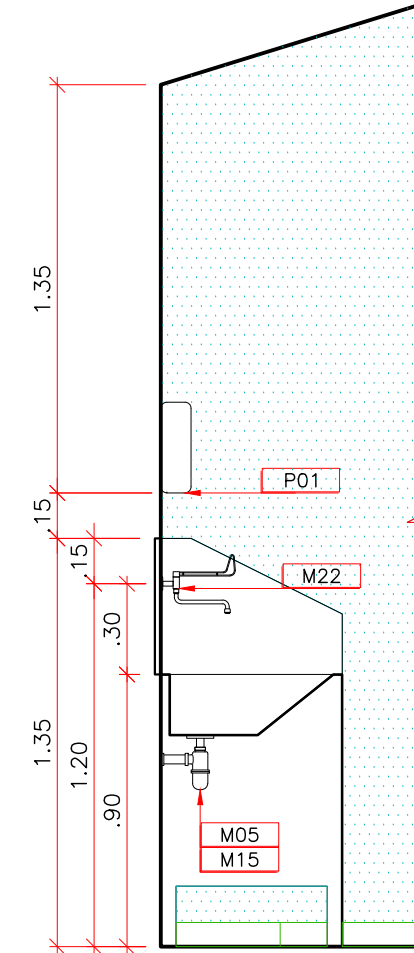


VISTA 03

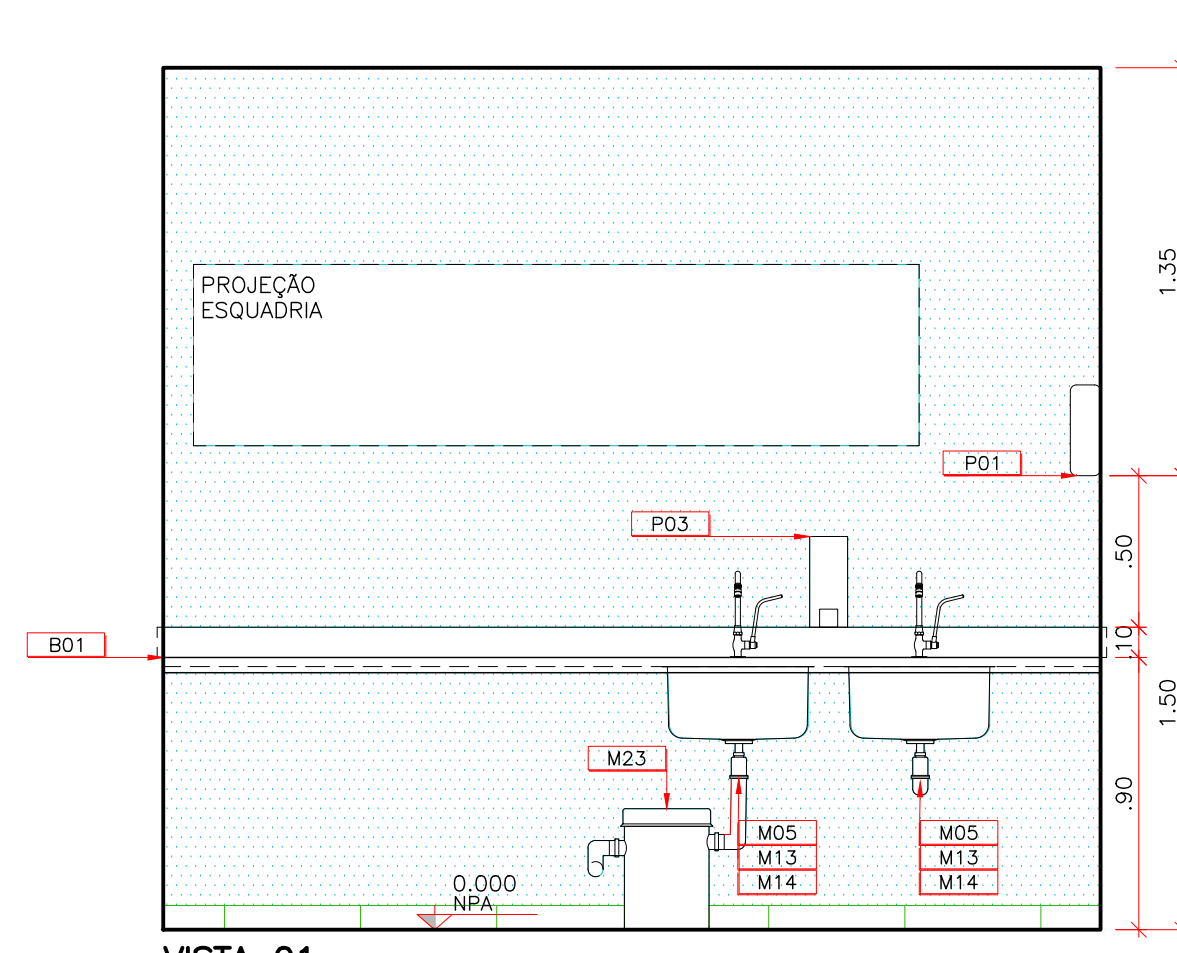


VISTA 01

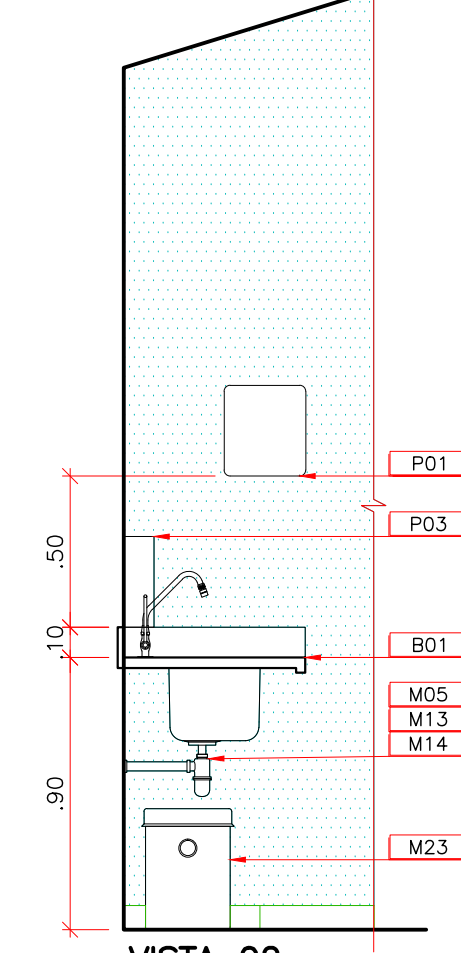


VISTA 02

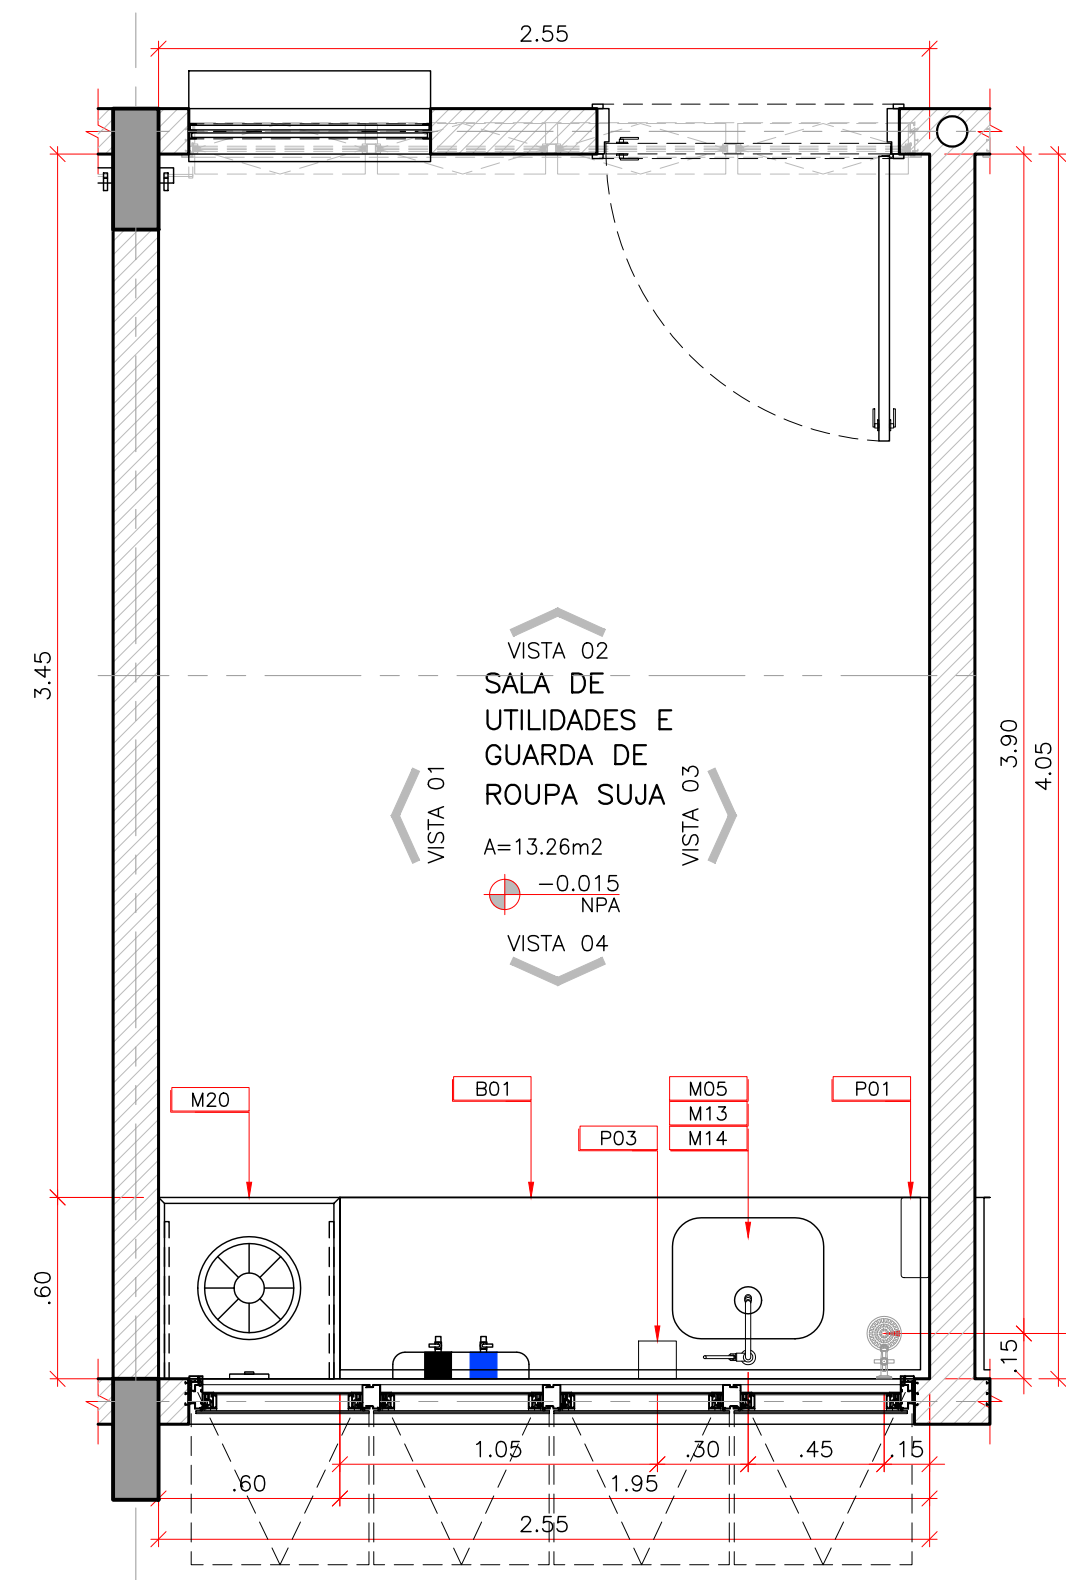


04 UNIDADE DE PRONTO ATENDIMENTO – PORTE 1
SALA DE UTILIDADES/ ROUPA SUJA
ESCALA: 1:25

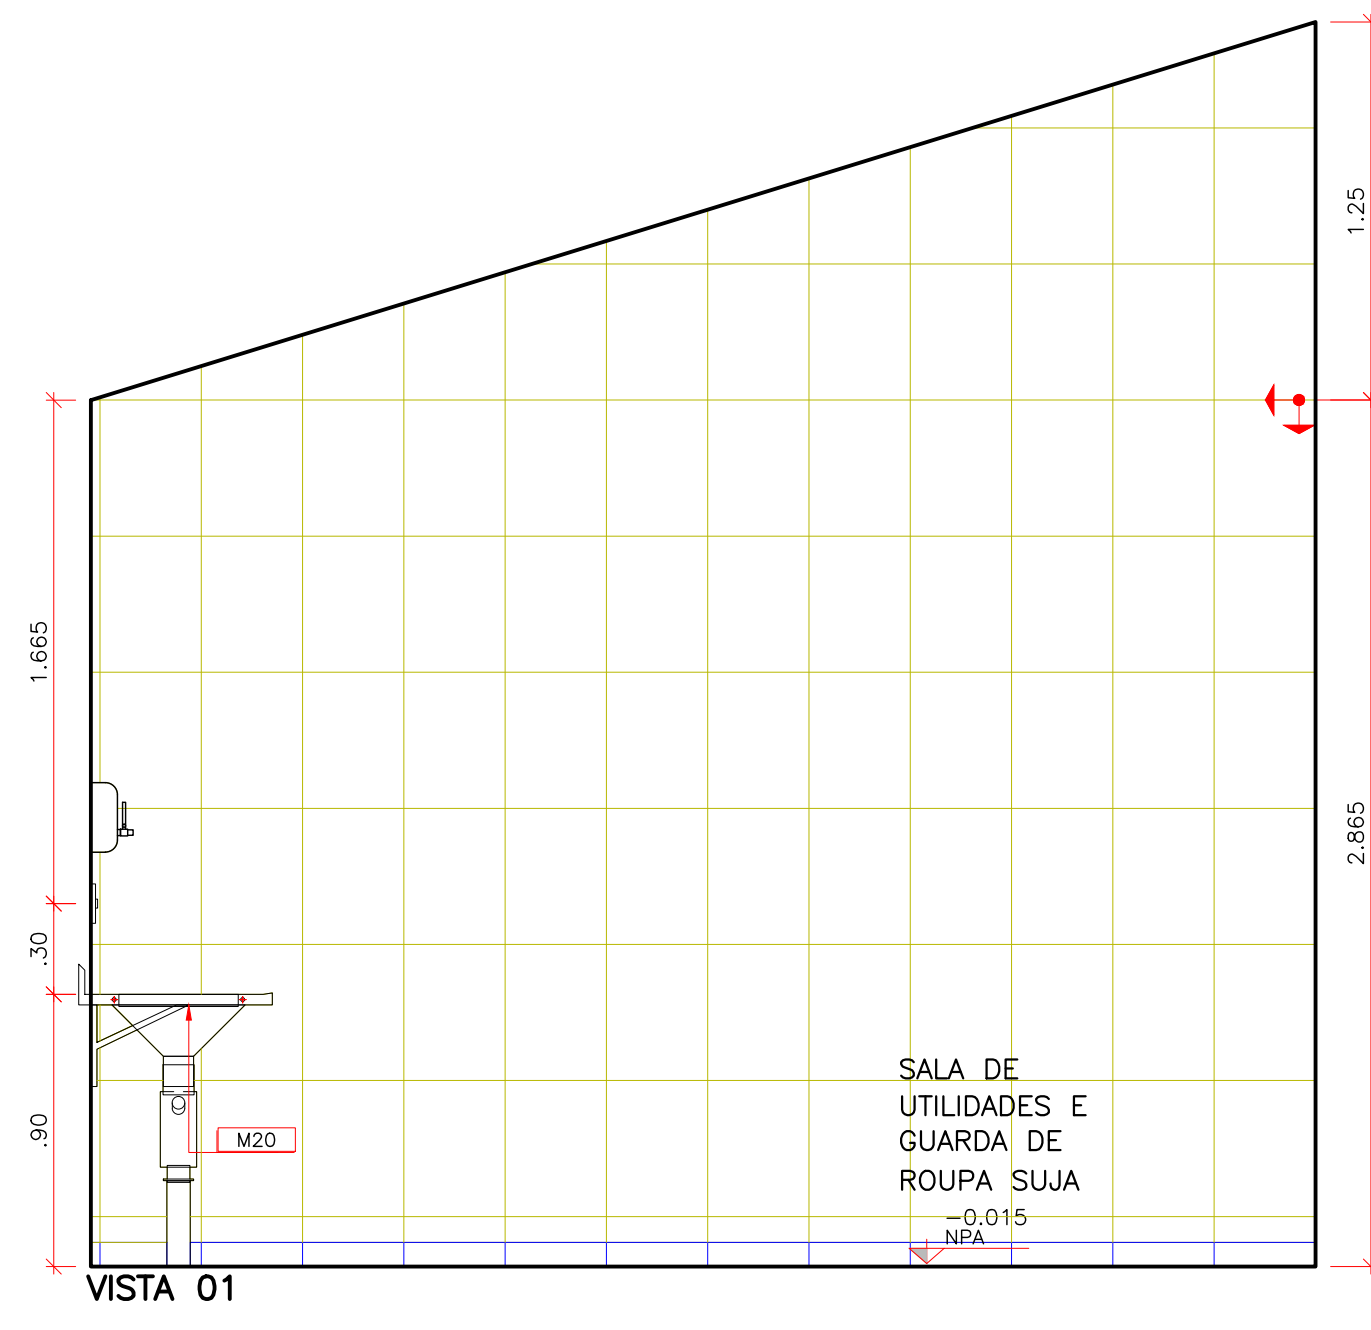


VISTA 01

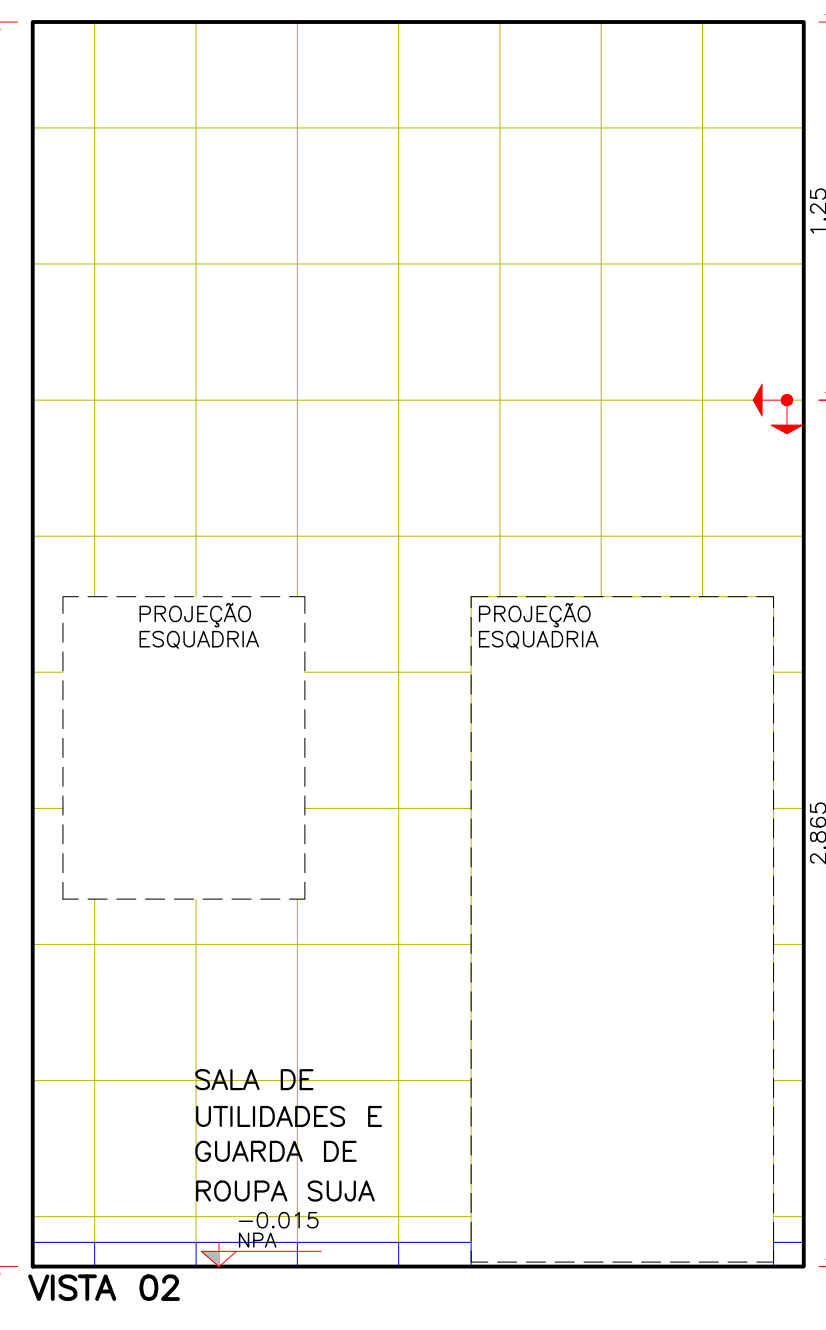

VISTA 02

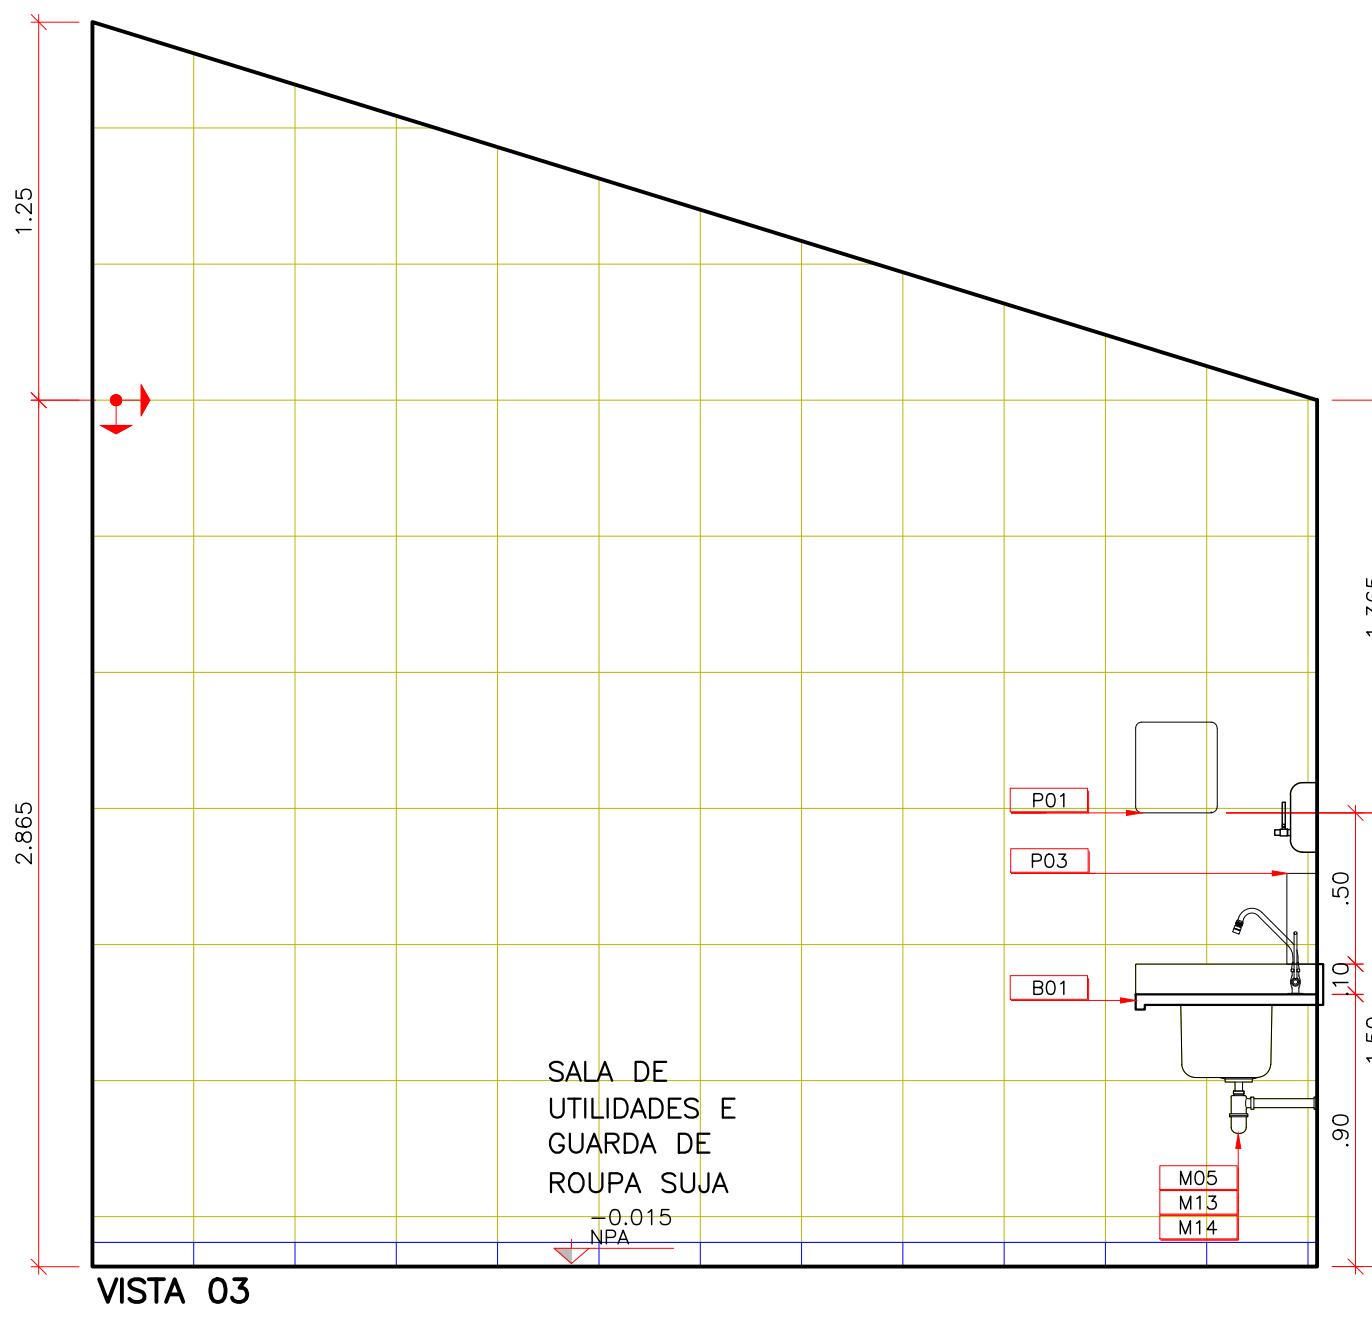

VISTA 03

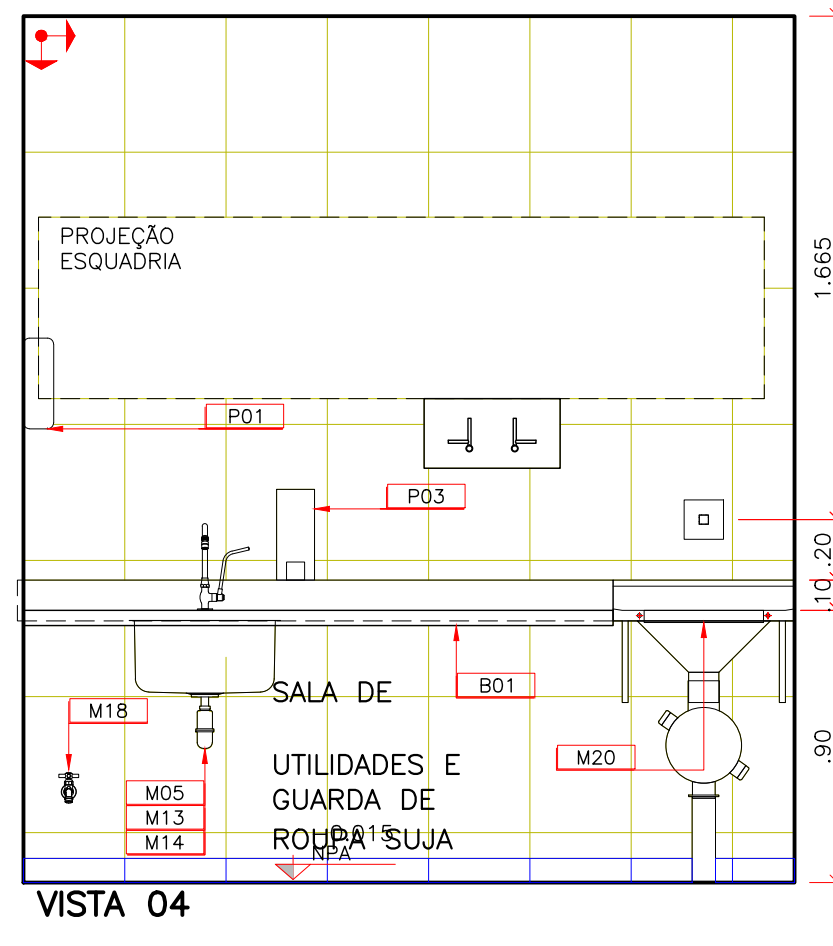

VISTA 04